Schema vody:

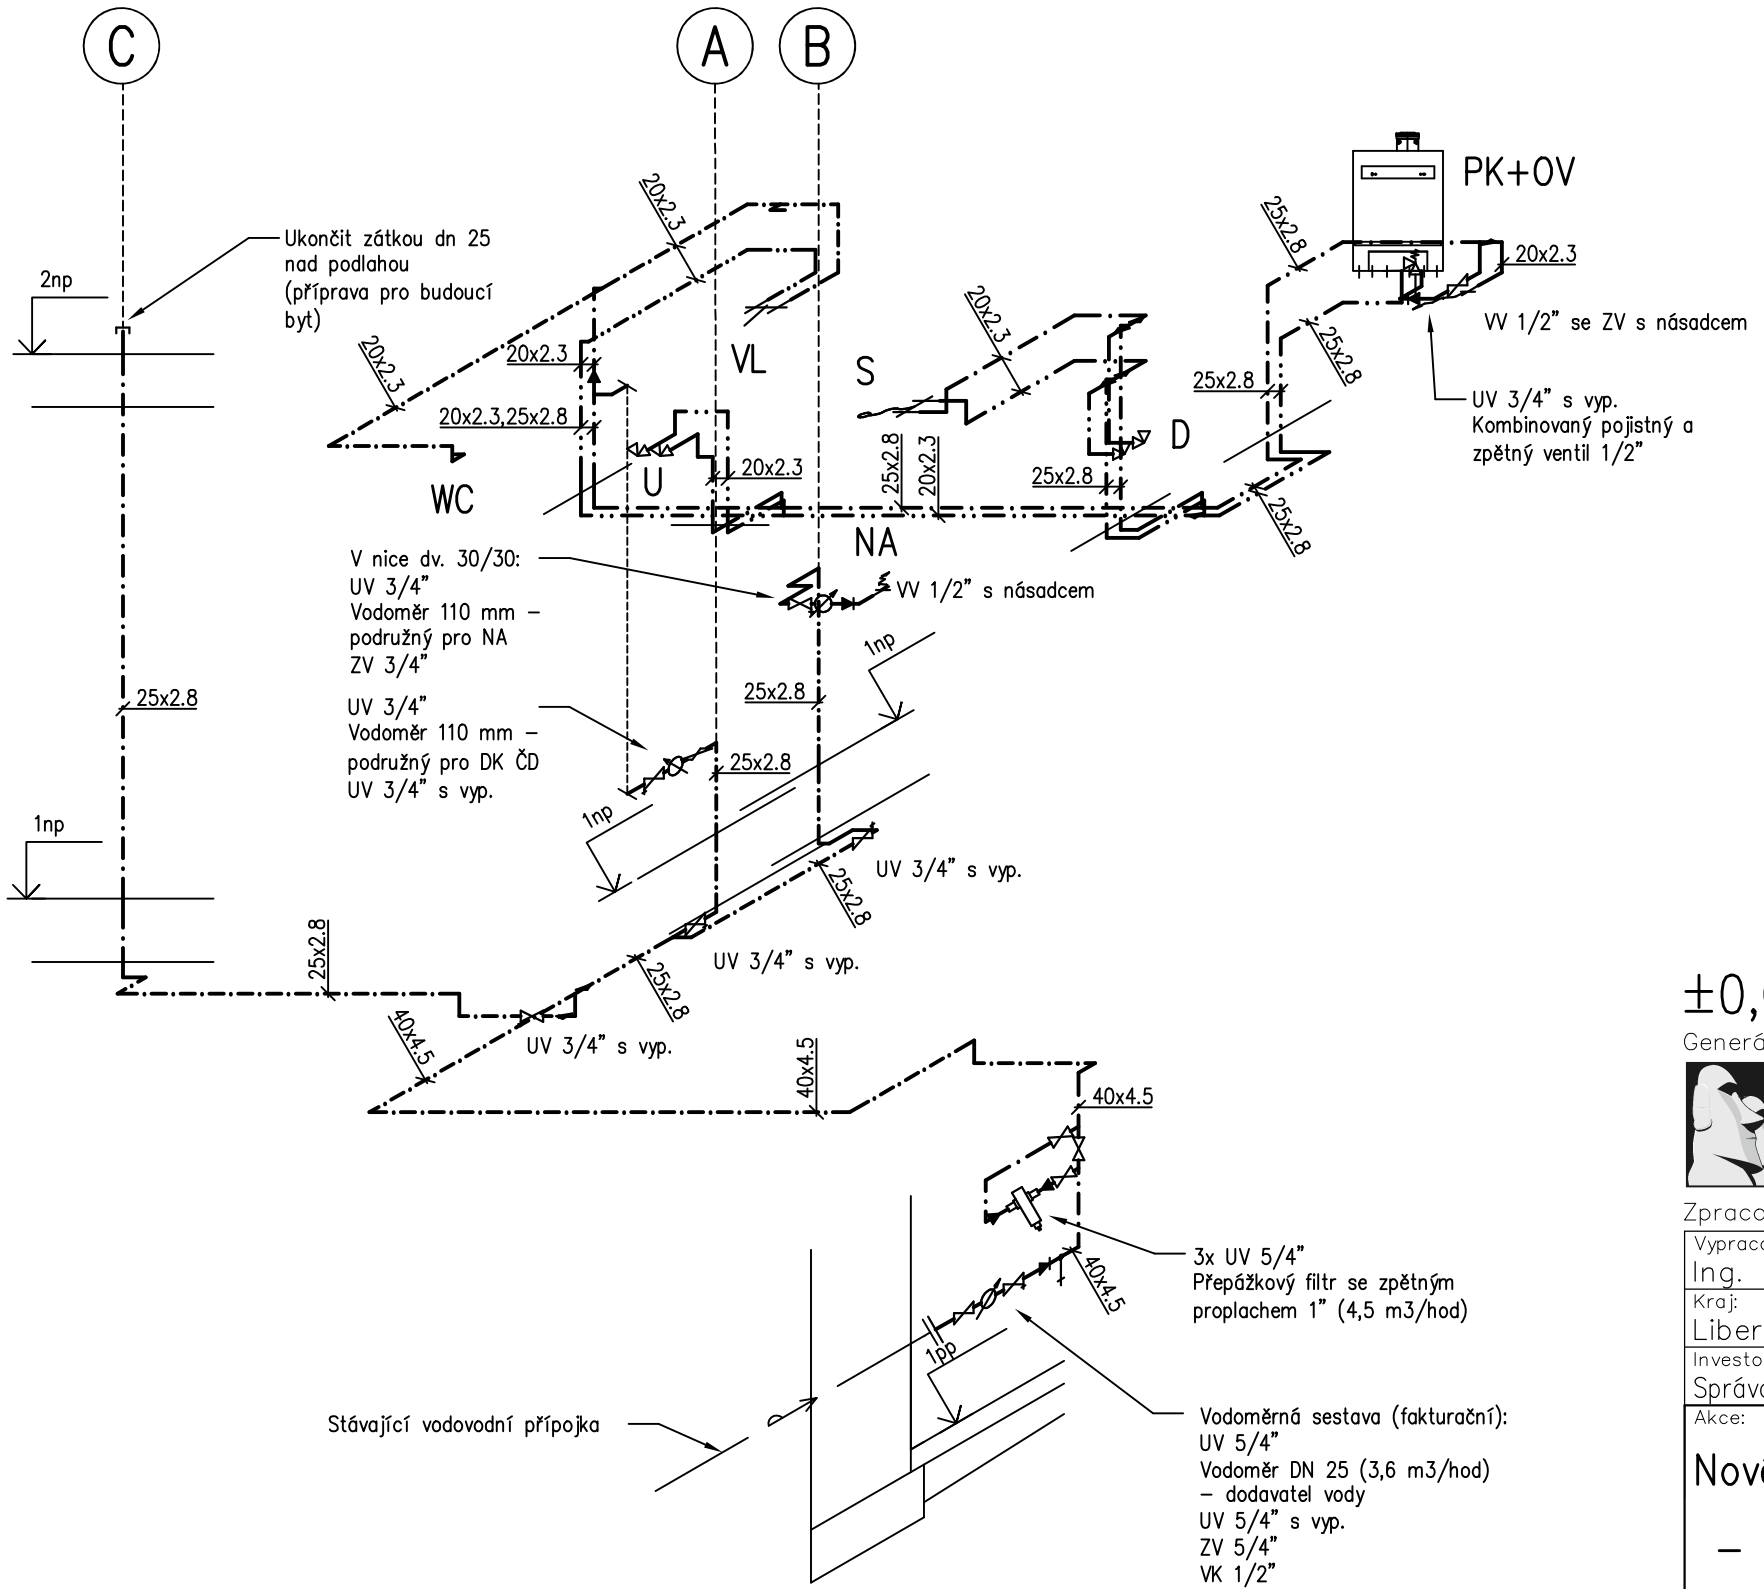

Poznámky:

1. PŘED ZAHÁJENÍM PRACÍ BUDE PROVĚŘENO POLOHOPISNÉ I VÝŠKOVÉ UMÍSTĚNÍ NAPOJOVACÍCH BODŮ (VČETNĚ KOPANÝCH SOND) A BUDE PROVEDENA OPĚTOVNÁ KOORDINACE SE VŠEMI OSTATNÍMI PROFESEMI A PŘI ZJIŠTĚNÉM NESOULADU BUDE PŘED ZAHÁJENÍM MONTÁŽE PŘIZVÁN PROJEKTANT!
2. ZAŘIZOVACÍ PŘEDMĚTY BUDOU OSAZENY A PŘIPOJENY DLE POKYNŮ A MONTÁŽNÍCH PŘEDPISŮ JEJICH DODAVATELE.
3. NA BATERIÍCH BUDE VŽDY STUDENÁ VODA VPRAVO A TEPLÁ (MÍCHANÁ) VODA VLEVO!
4. POČET DVÍŘEK A JEJICH UMÍSTĚNÍ BUDE UPRAVENO DLE SKUTEČNÉHO OSAZENÍ ARMATUR A ČISTÍCÍCH KUSŮ.
5. PROSTUPY ODPADŮ DO PODLOŽÍ BUDOU TĚSNĚNY PROTI RADONU – ZVÝŠENÉ RADONOVÉ RIZIKO.
6. POTRUBÍ VEDENÁ VE VÝŠCE NIŽŠÍ NEŽ 2,1 m NAD PODLAHOU BUDOU OZNAČENA ŽLUTOČERNOU PÁSKOU.
7. STOUPAČKA VODY "C" PRO BUDOUCÍ BYT BUDE PO TLAKOVÉ ZKOUŠCE UZAVŘENA A VYPUŠTĚNA.

Legenda:

- navržená kanalizace splašková svody – KG systém
- navržená kanalizace splašková zavěšená – KG systém
- navržená kanalizace splašková odpady – PP středně zvukově izolující třívrstvé potrubí
- navržená kanalizace připojovací potrubí – HT systém
- navržená kanalizace – výtlak
- navržená studená voda pitná – PP–RCT potrubí třídy S4 svařované polyfúzně
- navržená teplá voda – PP–RCT potrubí třídy S4 svařované polyfúzně
- PU systémový protipožární uzávěr prostupu (manžeta, páska) – kanalizace
- PU systémový protipožární uzávěr prostupu (manžeta, páska) – voda

Legenda zařizovacích předmětů viz technická zpráva

±0,000=455,750

Generální projektant:

PRODIN

PRODIN a.s.
k vápence 2745
530 02 Pardubice

www.prodin.cz
DIČ: CZ25292161
IČO: 25292161

Zpracovatel dílčí části dokumentace: Souřadnicový systém S–JTSK, Výškový systém Bpv

Vypracoval:	Zodp. projektant:	Kontroloval:
Ing. P. Zahradník	Ing. P. Zahradník	Ing. P. Zahradník

Kraj:	Tratový úsek/Obec:
Liberecký	Nové Město pod Smrkem

Investor: Správa železnic,s.o., Dlážděná 1003/7, Praha 1, Nové Město 110 00

ROINSTAL
ING. PAVEL ZAHRADNÍK
JIŽNÍ 870, HRADEC KRÁLOVÉ
IČ: 455 53 939 TEL.: 603 979 003

Akce:

Nové Město pod Smrkem

– projektová dokumentace komplexní

opravy objektu

SO 10 Výpravní budova

Formát	2xA4
Datum	04/2021
Účel	DPS
Č. zakázky	3110–20–141
Změna	Č. kopie
Měřítko	1:50
Část dokumentace	D.2.2.a)03
Č. výkresu	07

Obsah výkresu: Schema vody