PŮDORYS 1.NP:

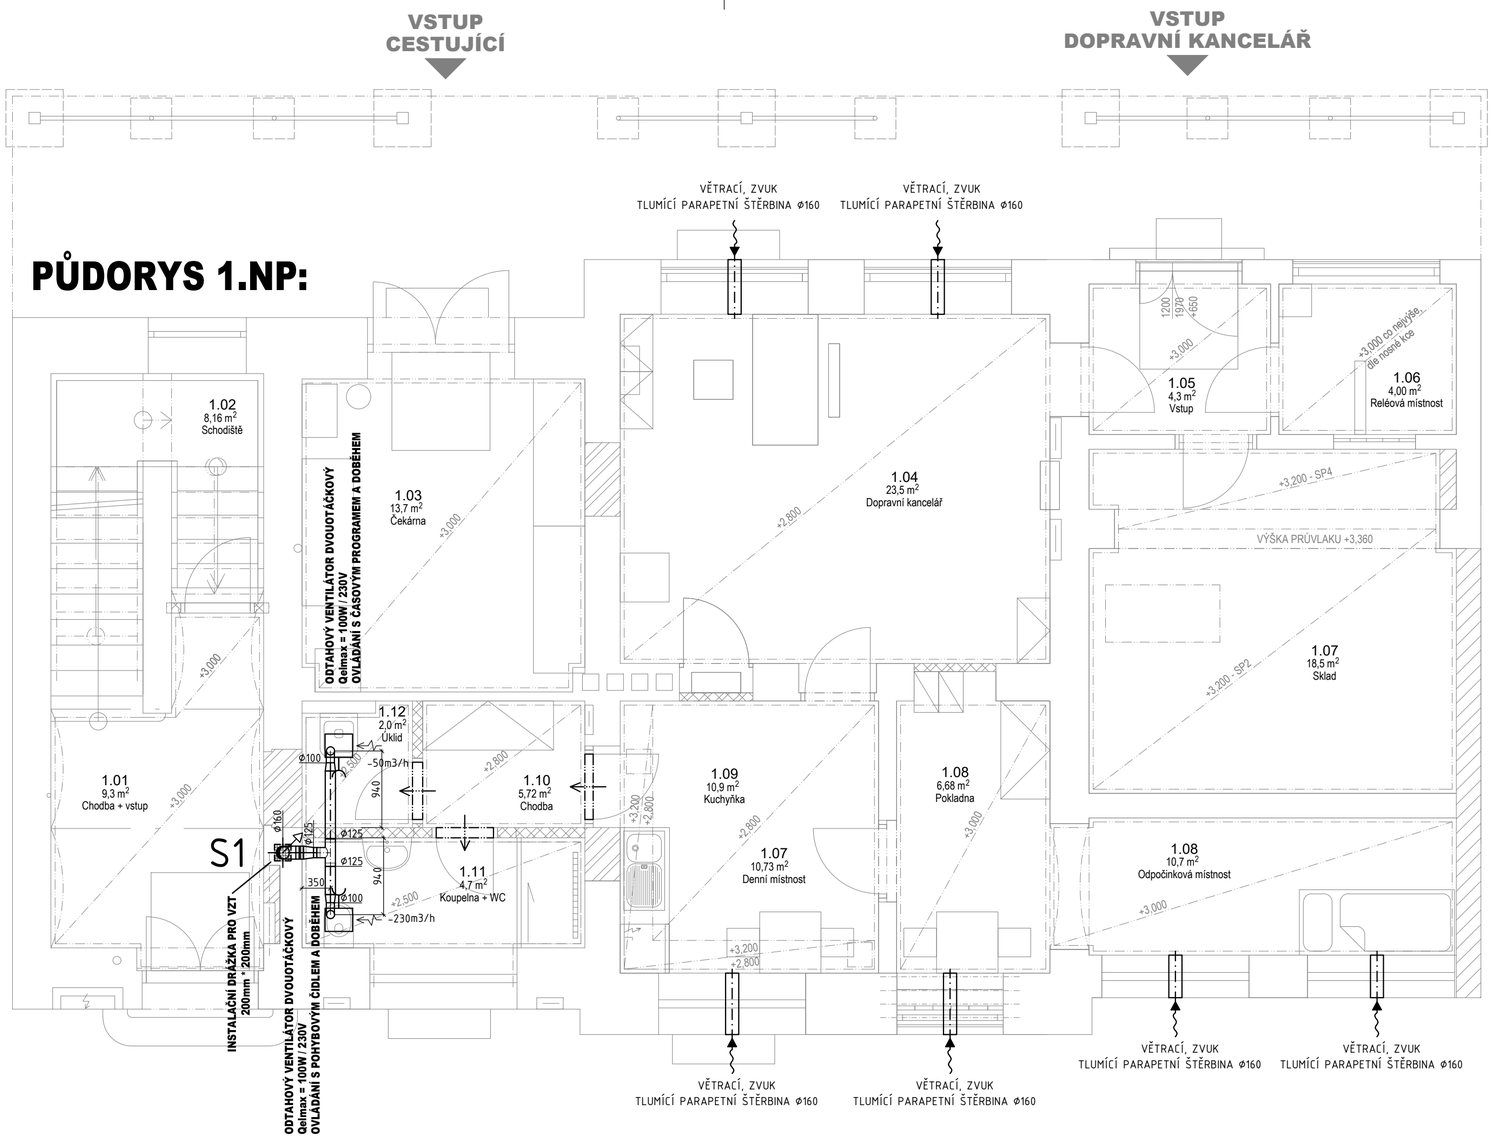

LEGENDA VZT

OS 2.710 Osa potrubí potrubí nad podlahou

Přívod/odtah vzduchu (m3/h)

Výfuk/sání (m3/h)

560/200 Dimenze potrubí (mm)

Podříznuté dveře o výšce 10–12 mm

Mřížka ve dveřích-dodávka stavby

ZAŘÍZENÍ

Zpětná klapka

Odvodní ventilátor s montáží pod omítku

POTRUBÍ

Flexibilní potrubí - hadice

Potrubí-odvod hyg. zázemí

Potrubí-odvod kuchyně

IZOLACE

Požární izolace tl. 40 mm s požární odolností EI 30

Tepelná izolace tl. 40 a 60 mm

Generální projektant:

PRODIN

TZB ONDŘEJ ZIKÁN
PROJEKTANT V OBORU TZB
E. ondrejzikan@seznam.cz
T. 608 816 937

PRODIN A.S.
JIRÁSKOVA 169
530 02 PARDUBICE

WWW.PRODIN.CZ
DIČ: CZ25292161
IČO: 25292161

Zpracovatel dílčí části dokumentace: Souřadnicový systém S-JTSK, Výškový systém Bpv

Vypracoval: Ondřej Zikán	Zodp. projektant: Ondřej Zikán	Kontroloval: Ing. Michal Procházka
Kraj: Liberecký	Trať/úsek/Obec: Nové Město pod Smrkem	

Investor: SŽDC, s.o., Praha 1 - Nové Město, Dlážděná 1003/7, 110 00

Akce:

Nové Město pod Smrkem

- projektová dokumentace komplexní opravy objektu

SO 10 Výpravní budova

Formát	3xA4
Datum	04/2021
Účel	DPS
Č. zakázky	3110-20-141
Změna	Č. kopie
Měřítko	1:50
Část dokumentace	Č. výkresu
D.2.2.a)06	2.01

Obsah výkresu: Půdorys 1.NP