


DET.1 SCHEMATICKÝ DETAIL UKONČENÍ STŘECHY U OKAPU - ŘÍMSA, M 1 : 15 - DL. 83 BM

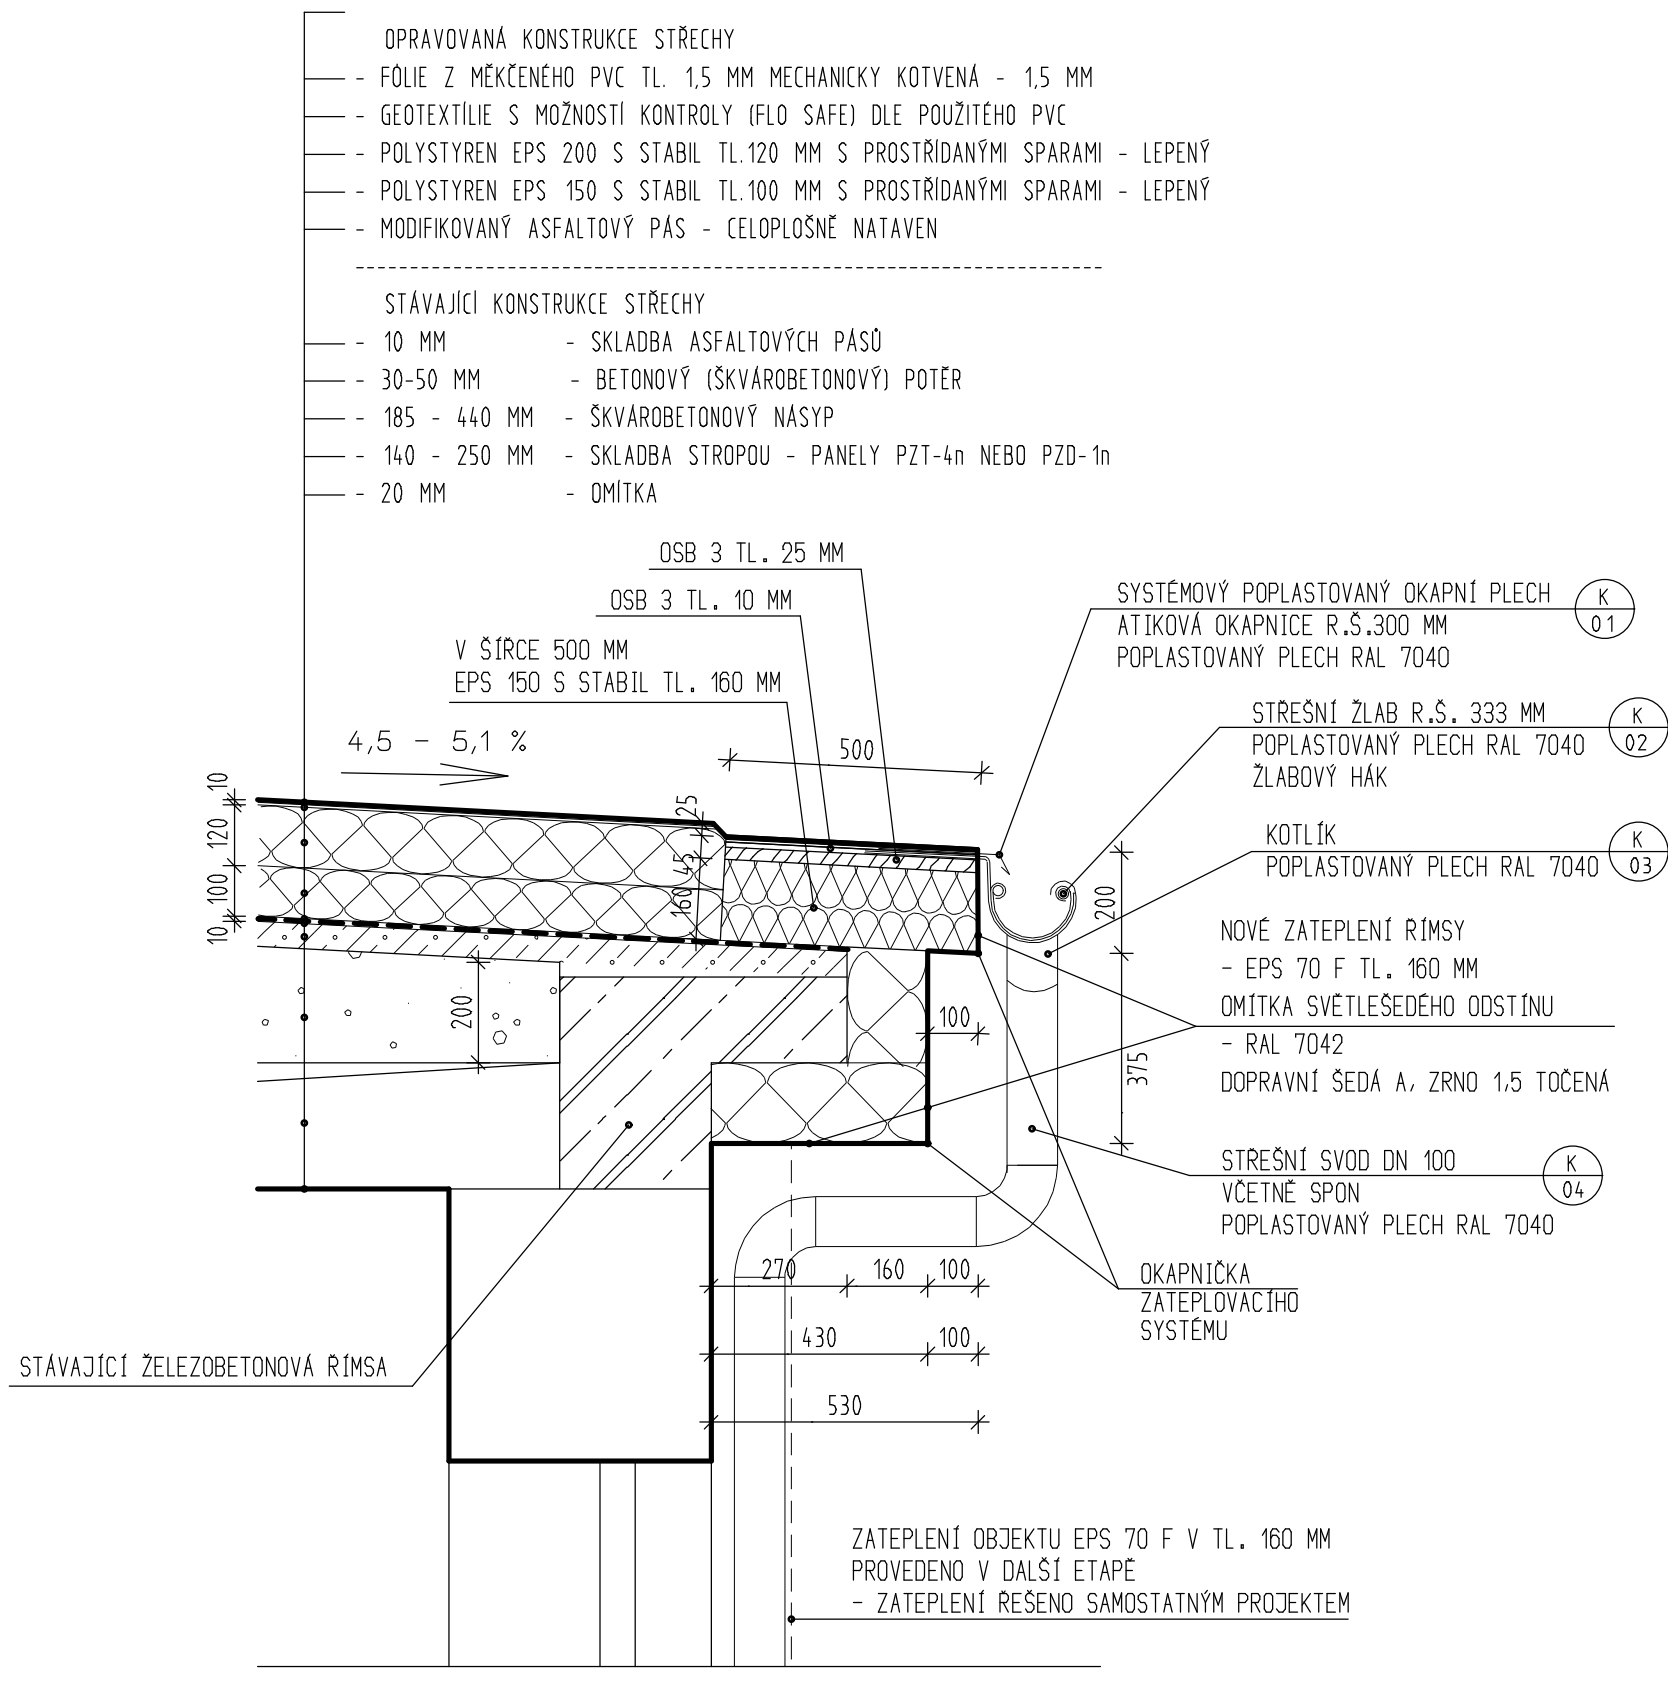

±0,000=213,050 - STÁVAJÍCÍ - NEMĚNÍ SE

GENERÁLNÍ PROJEKTANT PROJEKT 505, spol. s r.o. Jižní svahy 12, 621 00 Brno - Ivanovice Ing. Vladimír Res +420 608 966 283 Ing. arch. Dalibor Res +420 606 575 025	PROJEKTANT ČÁSTI PD PROJEKT 505, spol. s r.o. Jižní svahy 12, 621 00 Brno - Ivanovice Ing. Vladimír Res +420 608 966 283 Ing. arch. Dalibor Res +420 606 575 025	AUTORIZAČNÍ RAZÍTKO	
INVESTOR SPRÁVA ŽELEZNIC STÁTNÍ ORGANIZACE Dlážděná 1003/7 110 00 Praha 1 - Nové Město	ZODPOVĚDNÝ PROJEKTANT Ing. Vladimír Res +420 608 966 283 e-mail: r.vladimir@volny.cz		DATUM 11 / 2021
	VYPRACOVAL Ing. Vladimír Res +420 608 966 283 e-mail: r.vladimir@volny.cz		STUPEŇ PD DPS
ČÁST PD D1 - ARCHITEKTONICKO-STAVEBNÍ ŘEŠENÍ		FORMÁT 2 A 4	ČÍSLO ZAKÁZKY E639-S-4667/2021
NÁZEV STAVBY BRNO MALOMĚŘICE , DIESELCENTRÁLA OPRAVA STŘECHY A HROMOSVODU PARC.Č 1897/52, K.Ú. BRNO - MALOMĚŘICE INVENTÁRNÍ ČÍSLO: IC6000318599		MĚŘÍTKO 1 : 15	
OBJEKT SO-01	BRNO MALOMĚŘICE - DIESELCENTRÁLA PARC.Č 1897/52, K.Ú. BRNO - MALOMĚŘICE INVENTÁRNÍ ČÍSLO: IC6000318599		ČÍSLO PŘÍLOHY D 06
NÁZEV PŘÍLOHY DET.1 SCHEMATICKÝ DETAIL UKONČENÍ STŘECHY U OKAPU - ŘÍMSA			