


Maloměřice

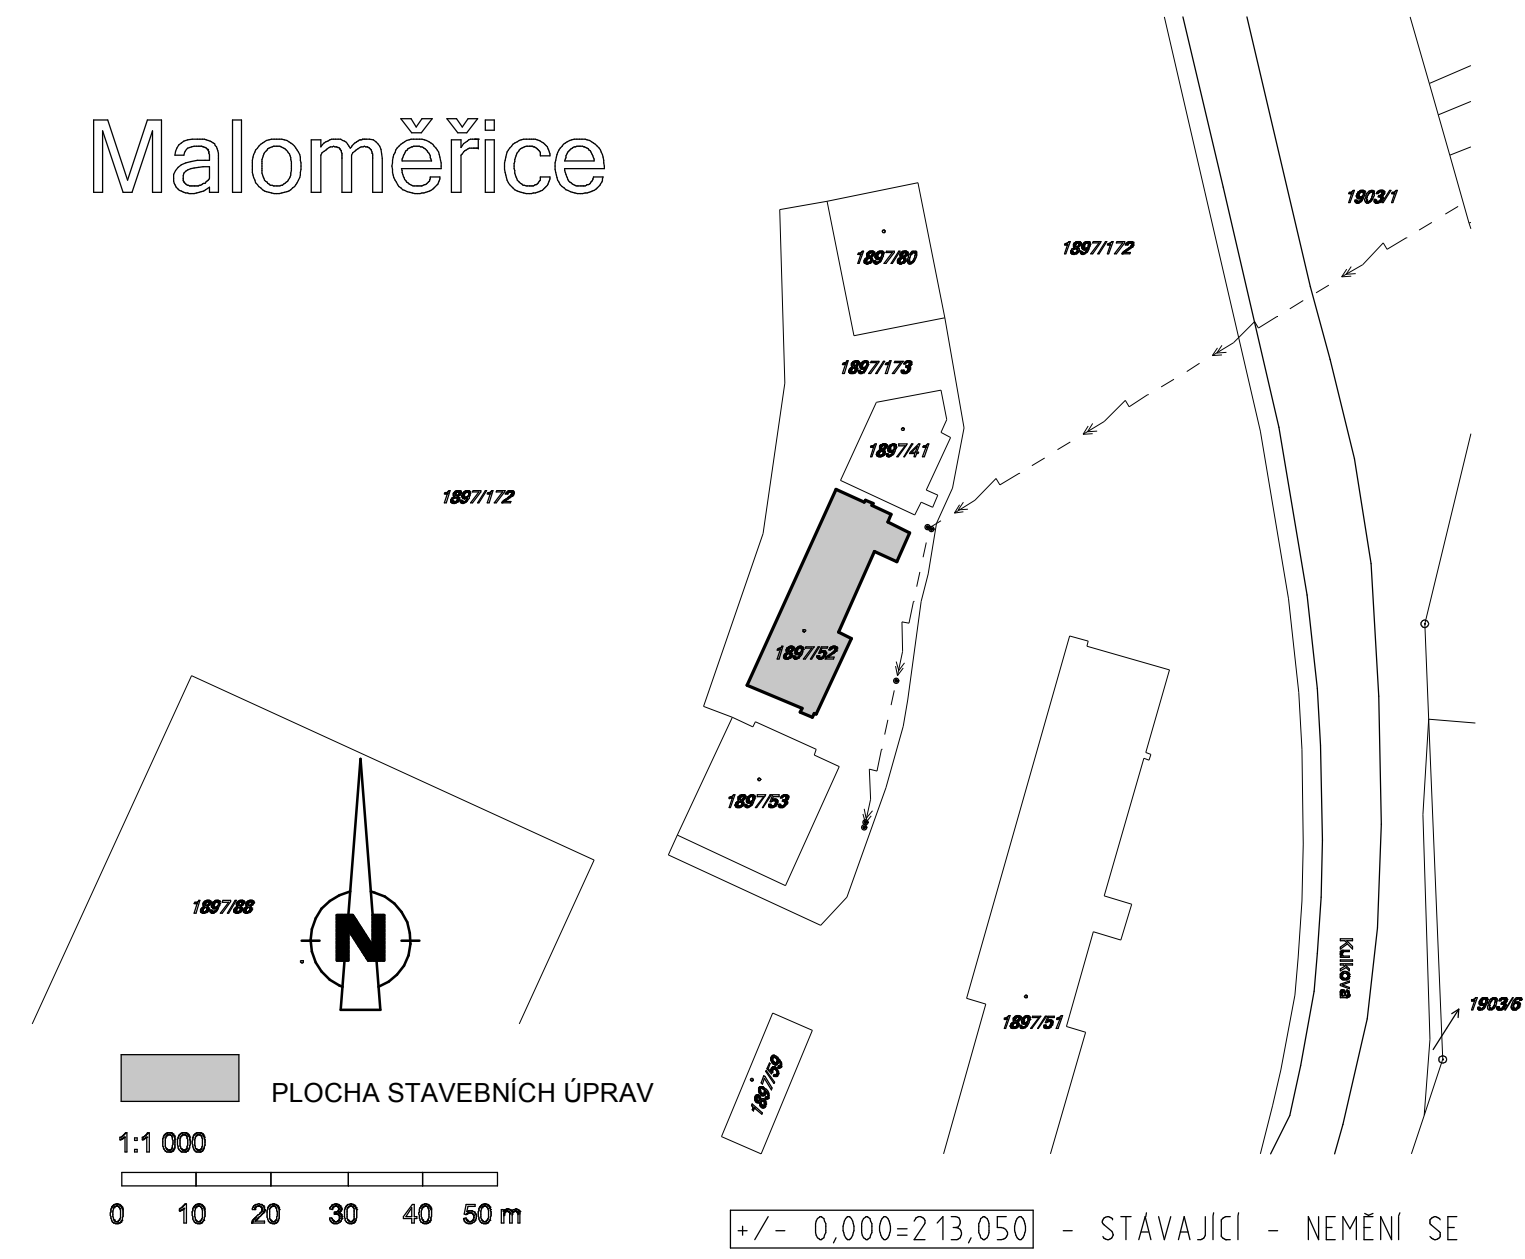

+/- 0,000=213,050 - STÁVAJÍCÍ - NEMĚNÍ SE	
GENERÁLNÍ PROJEKTANT PROJEKT 505, spol. s r.o. Jižní svahy 12, 621 00 Brno - Ivanovice Ing. Vladimír Res +420 608 966 283 Ing. arch. Dalibor Res +420 606 575 025	
PROJEKTANT ČÁSTI PD PROJEKT 505, spol. s r.o. Jižní svahy 12, 621 00 Brno - Ivanovice Ing. Vladimír Res +420 608 966 283 Ing. arch. Dalibor Res +420 606 575 025	
INVESTOR SPRÁVA ŽELEZNIC STÁTNÍ ORGANIZACE Dlážděná 1003/7 110 00 Praha 1 - Nové Město	AUTORIZAČNÍ RAZÍTKO
ČÁST PD D1 - ARCHITEKTONICKO-STAVEBNÍ ŘEŠENÍ	ZODPOVĚDNÝ PROJEKTANT Ing. Vladimír Res +420 608 966 283 e-mail: r.vladimir@volny.cz
	DATUM 12 / 2018
NÁZEV STAVBY BRNO MALOMĚŘICE , DIESELCENTRÁLA CELKOVÁ OPRAVA PARC.Č 1897/52, K.Ú. BRNO - MALOMĚŘICE INVENTÁRNÍ ČÍSLO: IC6000318599	STUPEŇ PD DPS
	FORMÁT 2 A 4
OBJEKT SO-01	ČÍSLO ZAKÁZKY 18/639200303
NÁZEV PŘÍLOHY SITUAČNÍ VÝKRES ŠIRŠÍCH VZTAHŮ	MĚŘÍTKO 1 : 1000 / 2000
	ČÍSLO PŘÍLOHY D 02