


DET.2 SCHEMATICKÝ DETAIL PROVEDENÍ ŠTÍTU STŘECHY-ŘÍMSA, M 1 : 15 - DL. 8,35 BM

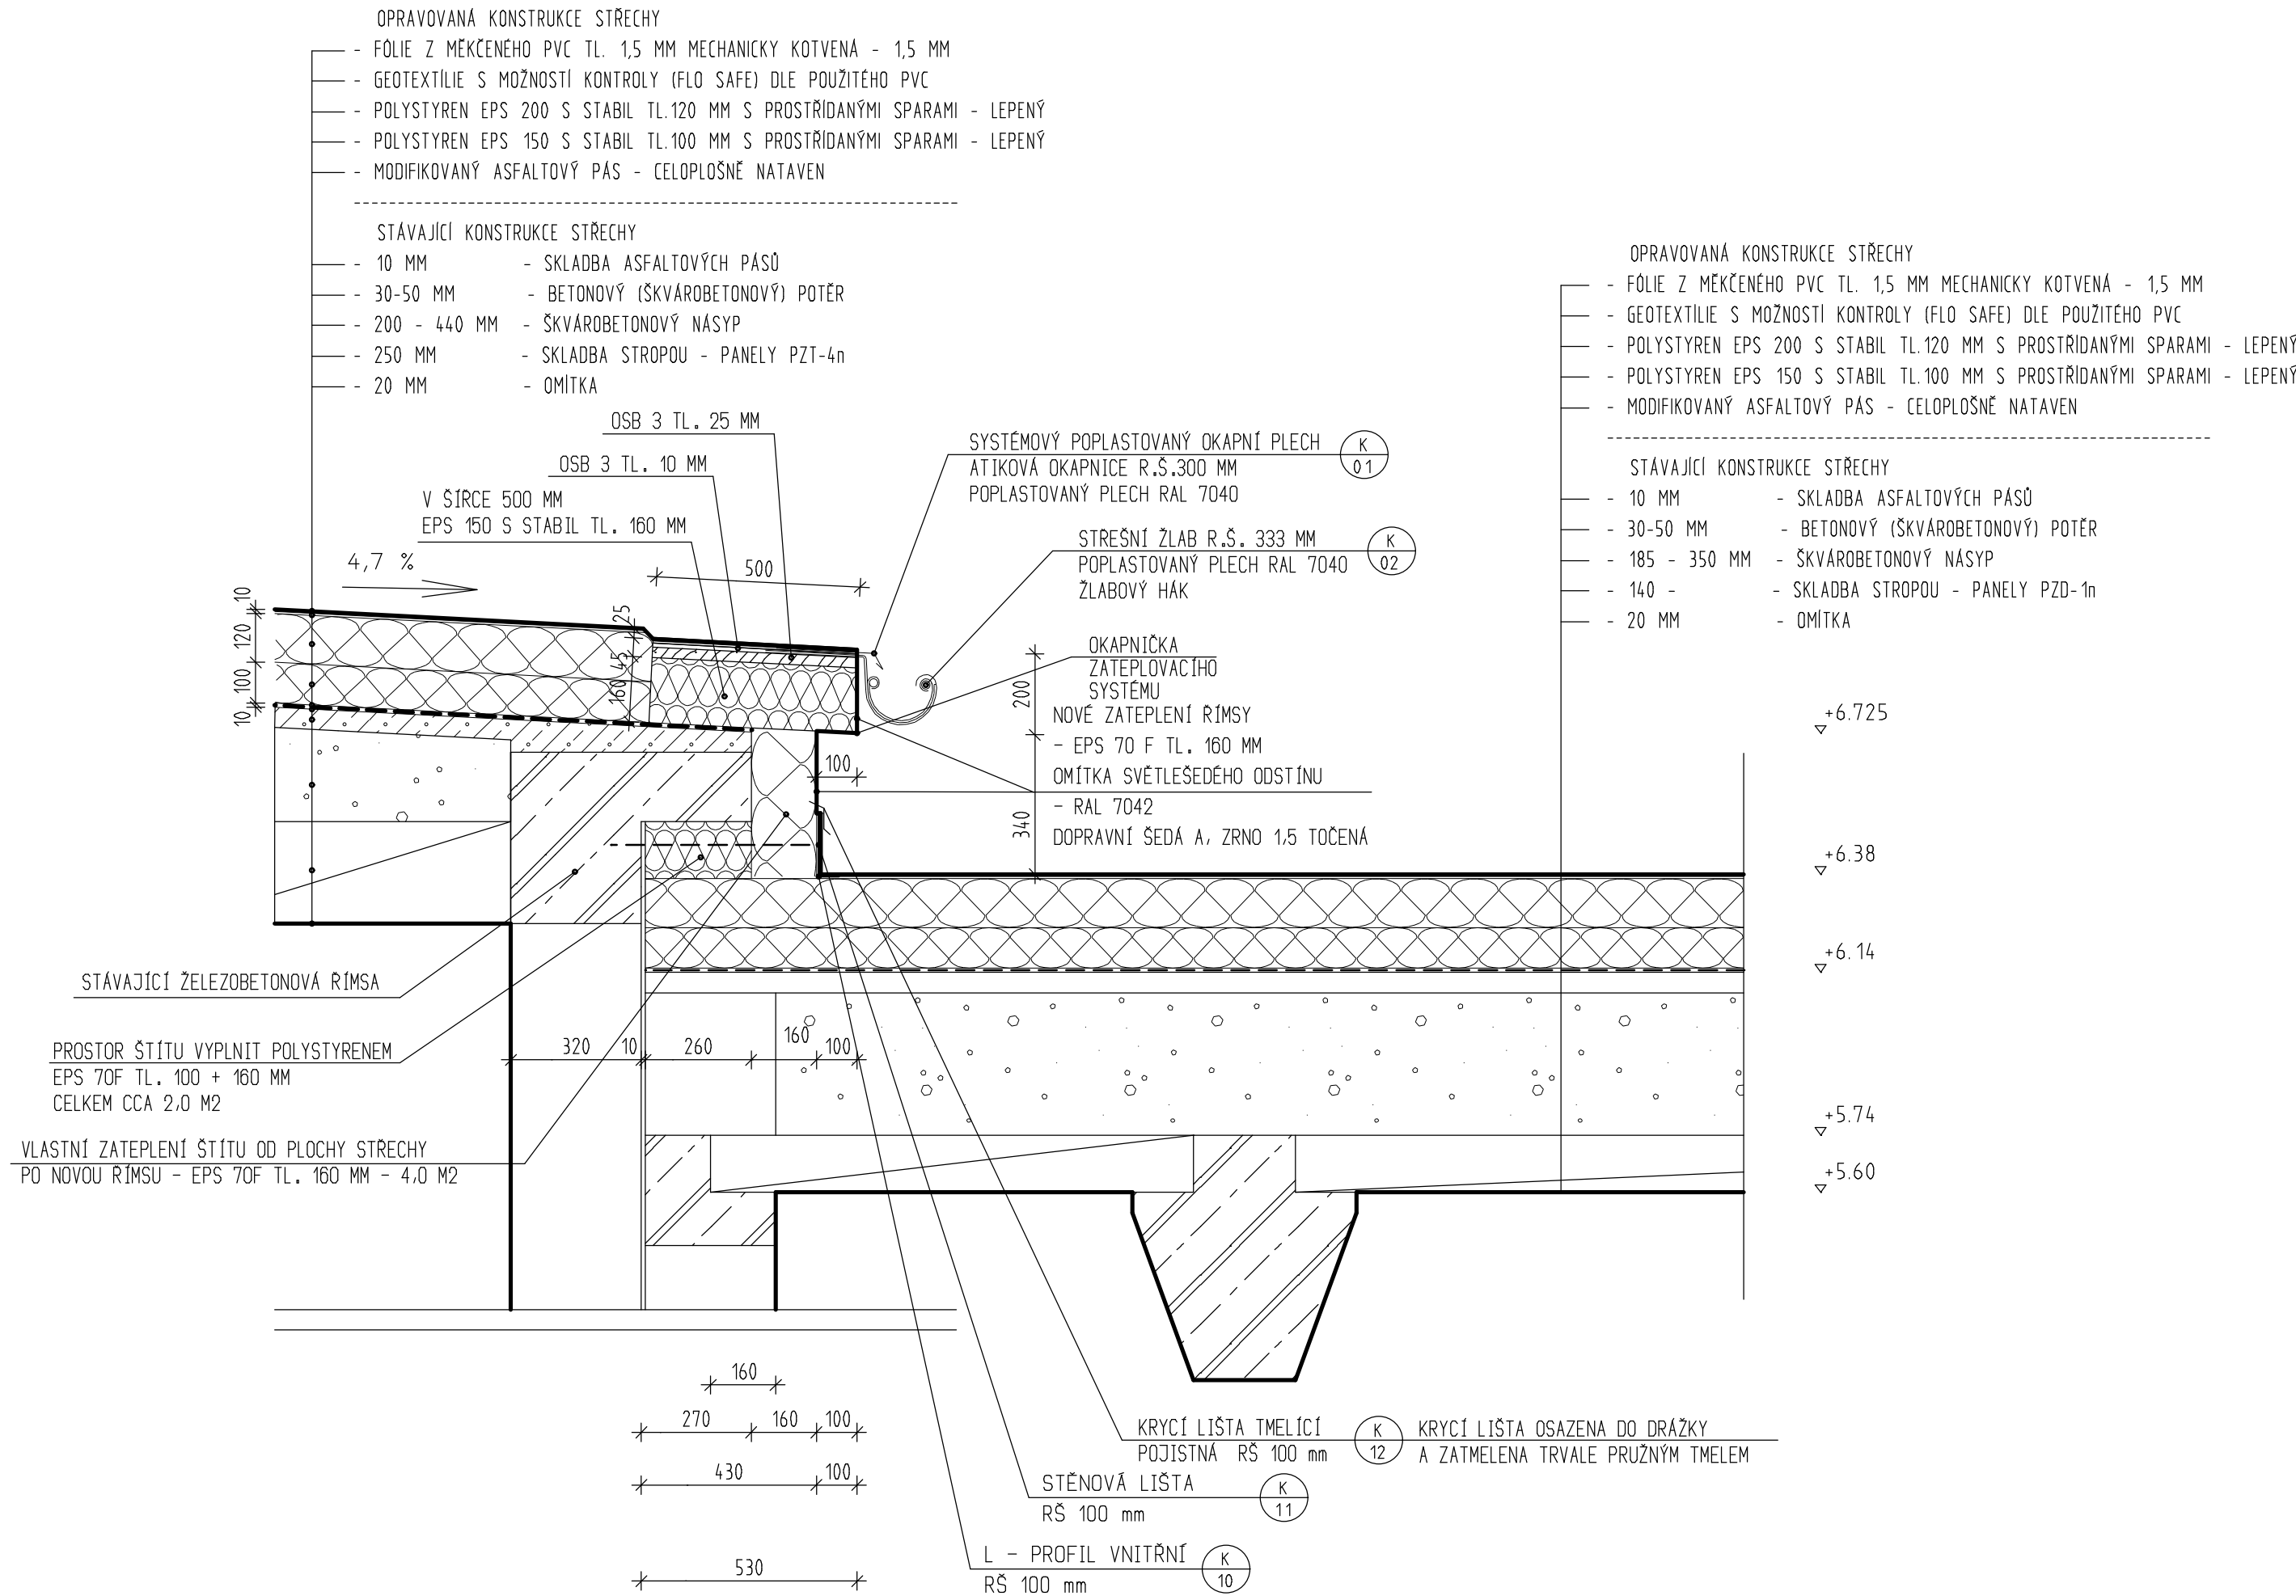

GENERÁLNÍ PROJEKTANT PROJEKT 505, spol. s r.o. Jižní svahy 12, 621 00 Brno - Ivanovice Ing. Vladimír Res +420 608 966 283 Ing. arch. Dalibor Res +420 606 575 025		PROJEKTANT ČÁSTI PD PROJEKT 505, spol. s r.o. Jižní svahy 12, 621 00 Brno - Ivanovice Ing. Vladimír Res +420 608 966 283 Ing. arch. Dalibor Res +420 606 575 025		AUTORIZAČNÍ RAZÍTKO	
INVESTOR SPRÁVA ŽELEZNIC STÁTNÍ ORGANIZACE Dlážděná 1003/7 110 00 Praha 1 - Nové Město		ZODPOVĚDNÝ PROJEKTANT Ing. Vladimír Res +420 608 966 283 e-mail: r.vladimir@volny.cz		DATUM 11 / 2021	
ČÁST PD D1 - ARCHITEKTONICKO-STAVEBNÍ ŘEŠENÍ				STUPEŇ PD DPS	
				FORMÁT 3 A 4	
NÁZEV STAVBY BRNO MALOMĚŘICE , DIESELCENTRÁLA OPRAVA STŘECHY A HROMOSVODU PARC.Č 1897/52, K.Ú. BRNO - MALOMĚŘICE INVENTÁRNÍ ČÍSLO: IC6000318599		ČÍSLO ZAKÁZKY E639-S-4667/2021			
OBJEKT SO-01		BRNO MALOMĚŘICE - DIESELCENTRÁLA PARC.Č 1897/52, K.Ú. BRNO - MALOMĚŘICE INVENTÁRNÍ ČÍSLO: IC6000318599		MĚŘÍTKO 1 : 15	
NÁZEV PŘÍLOHY DET.2		SCHEMATICKÝ DETAIL PROVEDENÍ ŠTÍTU STŘECHY- ŘÍMSA		ČÍSLO PŘÍLOHY D 07	