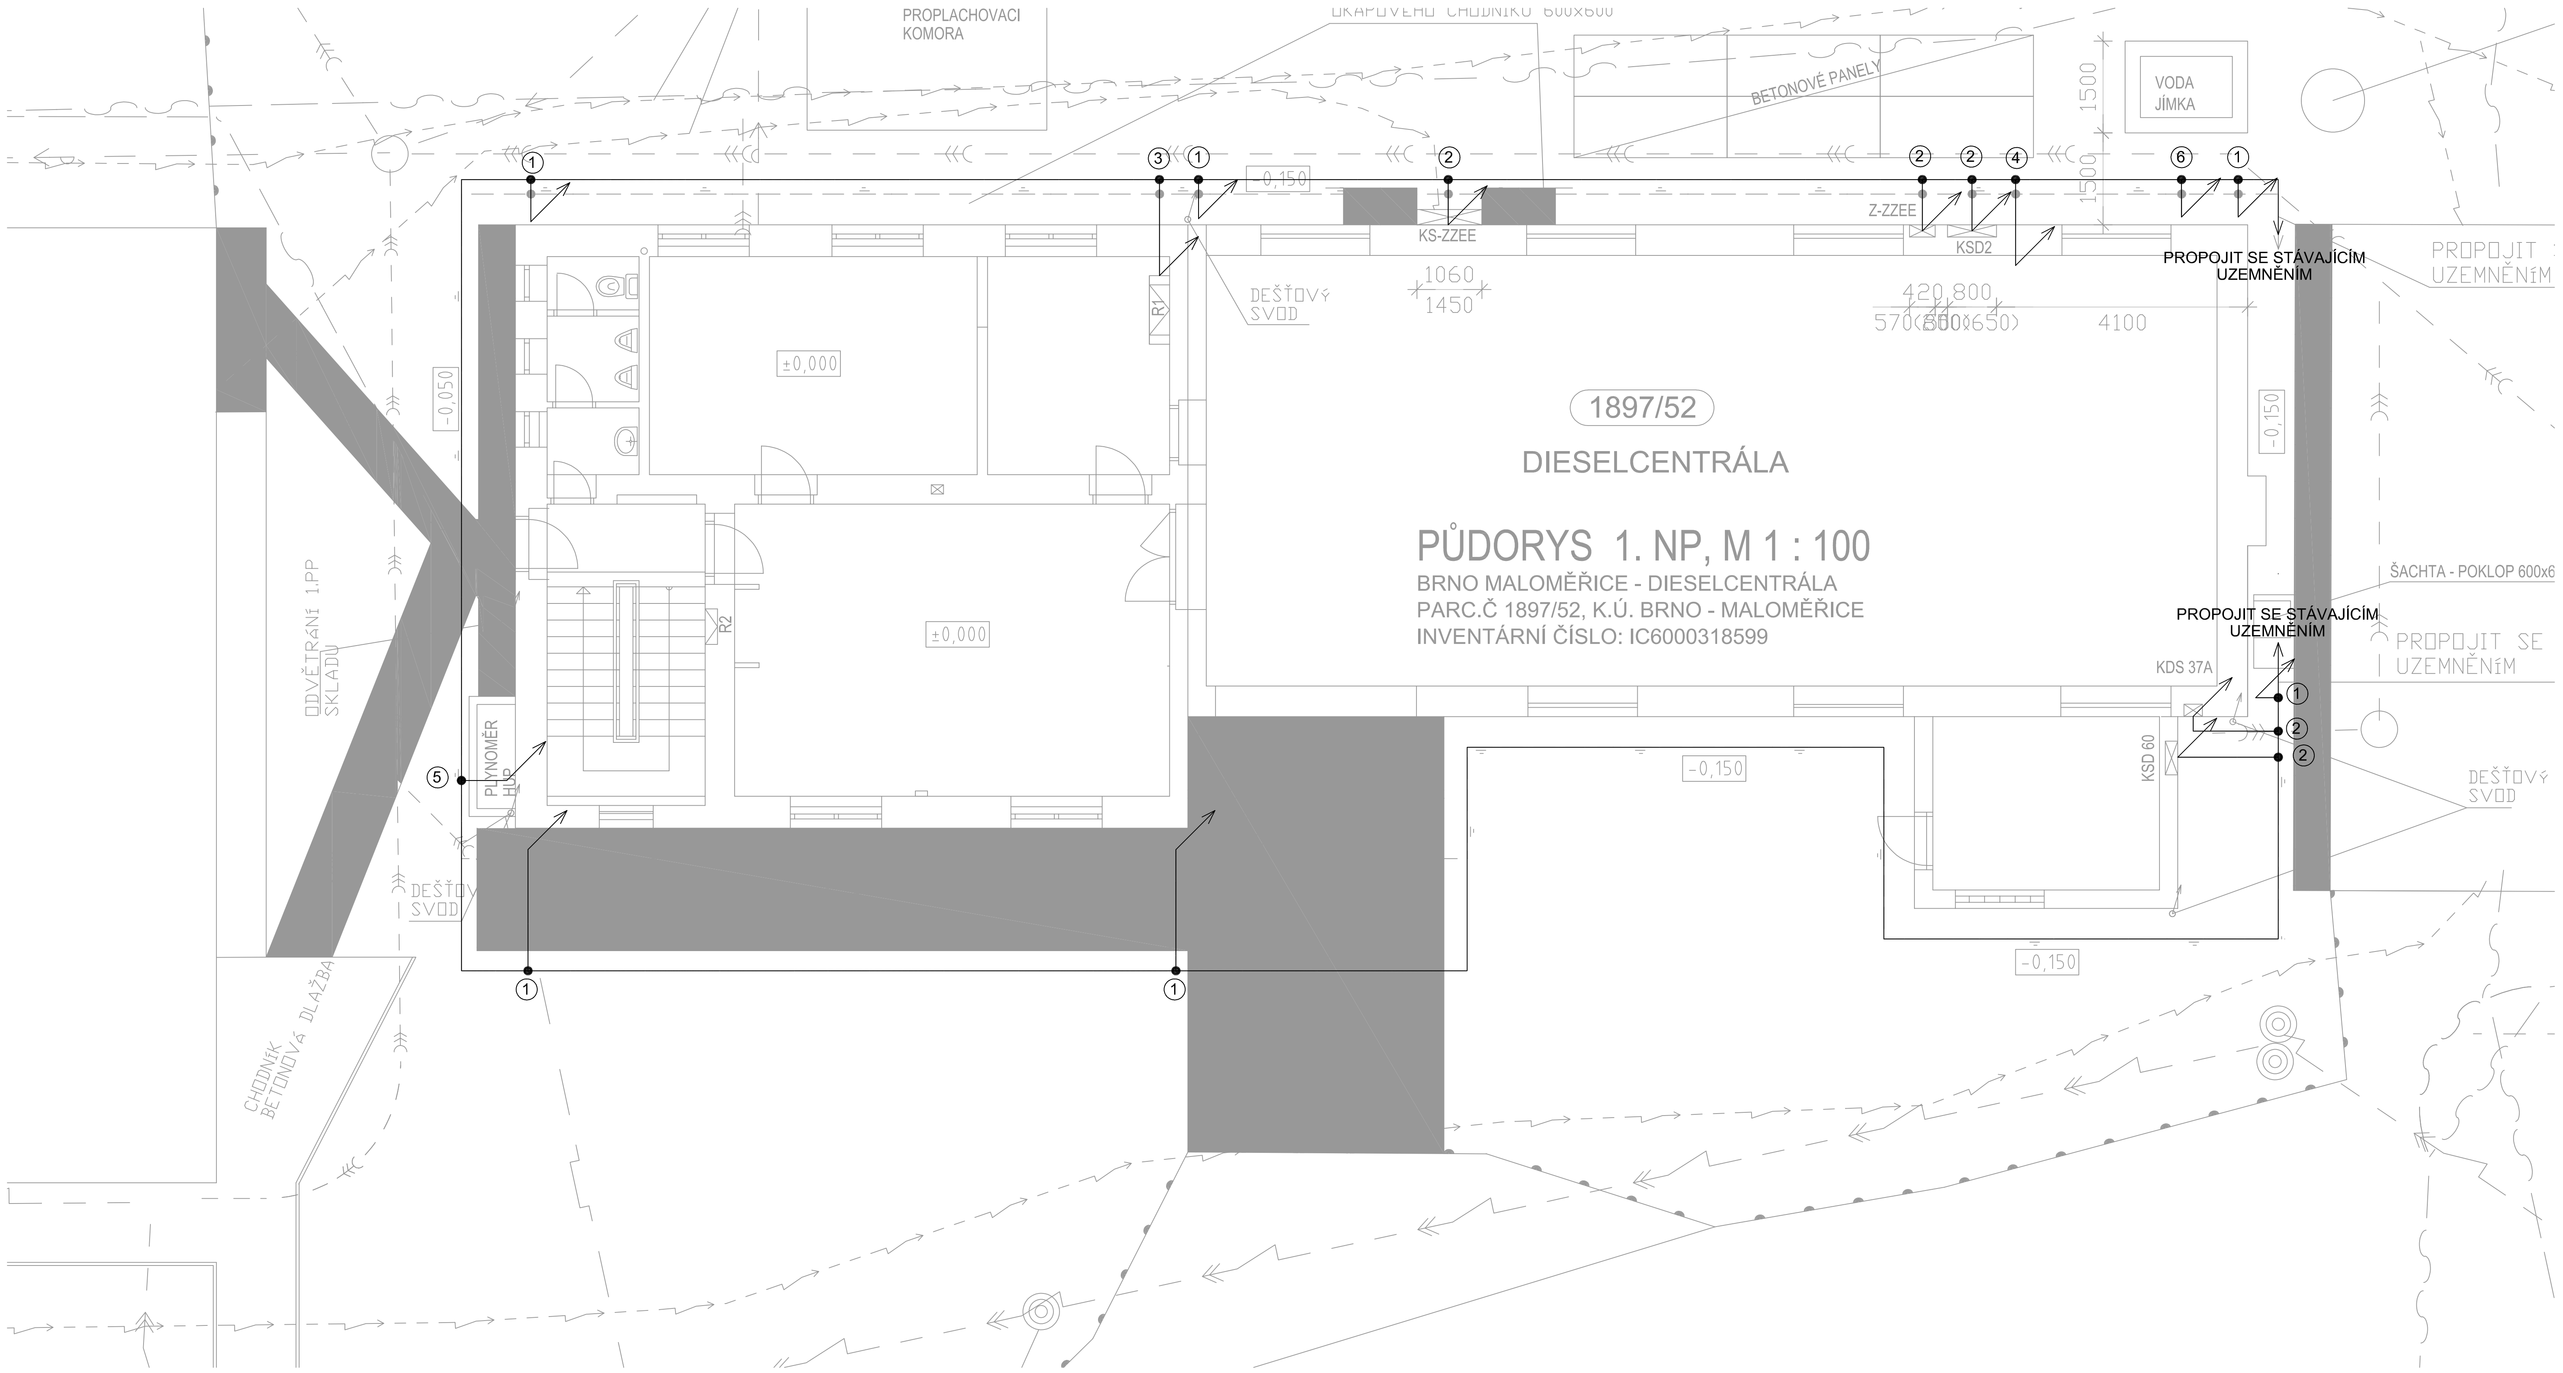

LEGENDA VÝVODŮ :
1 - VÝVOD PRO HROMOSVOD
2 - VÝVOD DO KABELOVÉ SKŘÍNĚ
3 - VÝVOD PRO ROZVÁDĚČ R1
4 - VÝVOD PRO DA
5 - VÝVOD PRO HUP
6 - PŘIPOJENÍ ZEBŘÍKU

LEGENDA INŽENÝRSKÝCH SÍTÍ – STÁVAJÍCÍCH

- EGD – KABELOVÉ ROZVODY – VN
- EGD – VZDUŠNÉ VEDENÍ – VN
- PLYNOVOD – SPRÁVA ŽELEZNIC
- JEDNOTNÁ KANALIZACE – SPRÁVA ŽELI
- VODOVOD – SPRÁVA ŽELEZNIC
- ČD–TELEMATIKA – KABELY MK
- ČD–TELEMATIKA – OPTICKÉ KABELY
- SSE BRNO – ZÁKRES SILNOPROUDÝCH I
- DRÁTĚNÉ OPLOCENÍ

+/- 0,000=213,050 - STÁVAJÍCÍ - NEMĚNÍ SE

GENERÁLNÍ PROJEKTANT PROJEKT 505, spol. s r.o. Jižní svahy 12, 621 00 Brno - Ivanovice Ing. Vladimír Res +420 608 966 283 Ing. arch. Dalibor Res +420 606 575 025	PROJEKTANT ČÁSTI PD PROJECTS INSTALLATION PARTNERS Vinični 240, 615 00 Brno Bc. Petr Mana +420 736 605 095	AUTORIZAČNÍ RAZÍTKO
INVESTOR SPRÁVA ŽELEZNIC STÁTNÍ ORGANIZACE Dlážděná 1003/7 110 00 Praha 1 - Nové Město	ZODPOVĚDNÝ PROJEKTANT Bc. Petr Mana +420 736 605 095 e-mail: mana@plp-cz.cz VYPRACOVAL Bc. Petr Mana +420 736 605 095 e-mail: mana@plp-cz.cz	DATUM 08 / 2021
ČÁST PD D1.7 HROMOSVOD		STUPEŇ PD PROJEKT STAVBY (P)
NÁZEV STAVBY BRNO MALOMĚŘICE , DIESELCENTRÁLA OPRAVA STŘECHY A HROMOSVODU PARC.Č 1897/52, K.Ú. BRNO - MALOMĚŘICE INVENTÁRNÍ ČÍSLO: IC6000318599		FORMÁT 2 A 4
		ČÍSLO ZAKÁZKY 18/639200303
OBJEKT SO-01 BRNO MALOMĚŘICE - DIESELCENTRÁLA PARC.Č 1897/52, K.Ú. BRNO - MALOMĚŘICE INVENTÁRNÍ ČÍSLO: IC6000318599		MĚŘÍTKO 1 : 100
NÁZEV PŘÍLOHY PŮDORYS UZEMNĚNÍ + SÍTĚ		ČÍSLO PŘÍLOHY D.1.7.03