
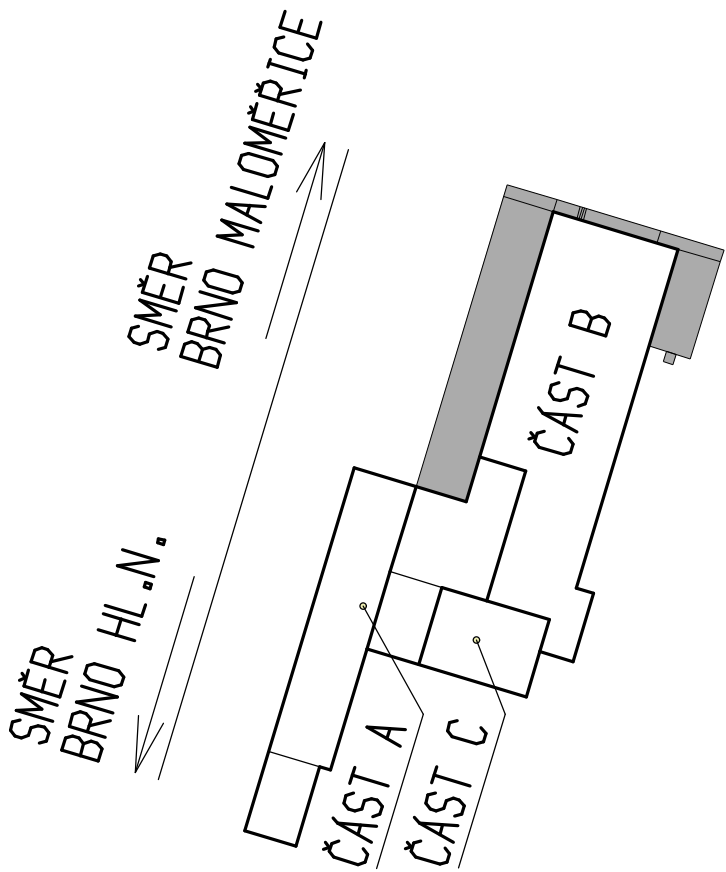



KOPIE KATASTRÁLNÍ MAPY

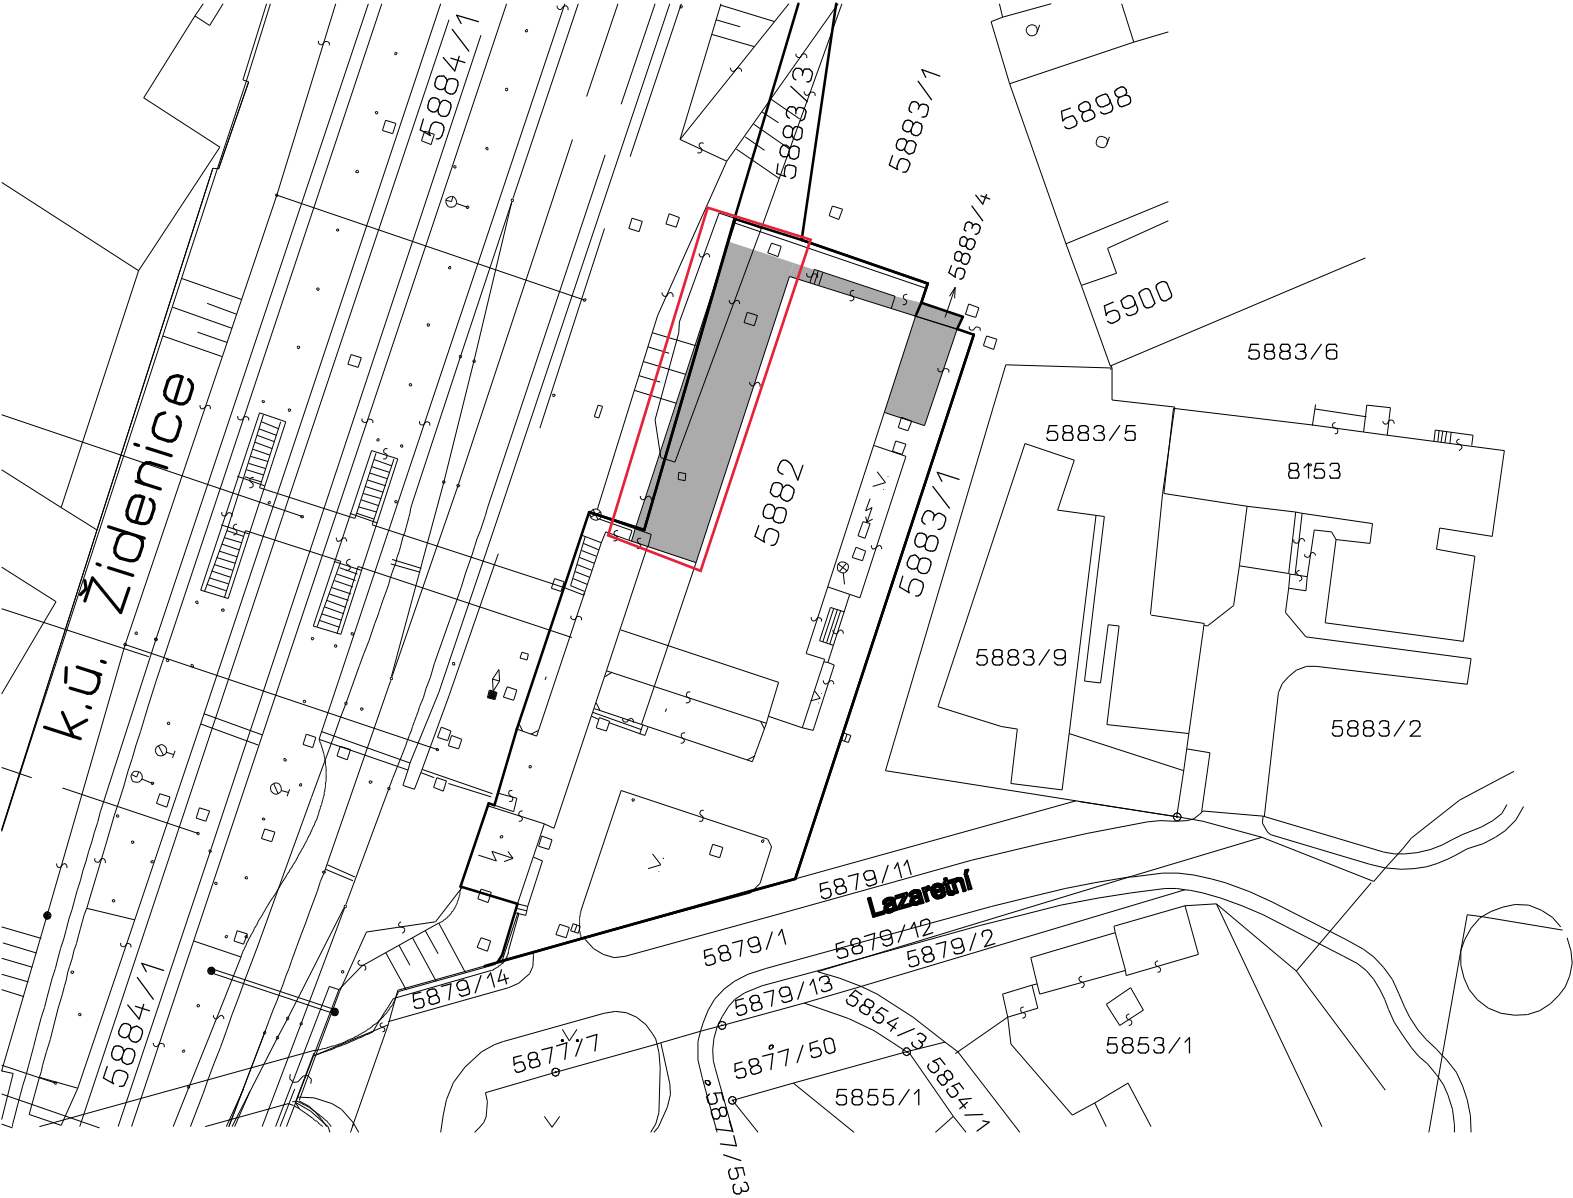

ČÁST A - DOPRAVA
ČÁST B - KOMERČNÍ
ČÁST C - BYTY

0 10m 25m

+/- 0,000=205,760 - STÁVAJÍCÍ-NEMĚNÍ SE

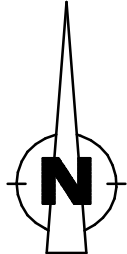

LEGENDA PLOCH

REŠENÁ ČÁST OBJEKTU SE STAVEBNÍMI ÚPRAVAMI

POZNÁMKA

- ZAKRESLENO DLE POSKYTNUTÝCH VÝKRESOVÝCH PODKLADŮ A VLASTNÍHO DOMĚŘENÍ
- ZDROJ:
 - VÝKRESOVÁ DOKUMENTACE 09/1959 (SUDOP BRNO)
 - VÝKRESOVÁ DOKUMENTACE 10/2000 (ČD, s.o. - WALDSBERGER)
 - SKUTEČNÉ ZAMĚŘENÍ 2009
 - MODERNIZACE TR.ÚSEKU ŽIDENICE-MALOM. 08/2016 (MCO)
- NEPŘÍSTUPNÉ A SKRYTÉ KONSTRUKCE, PŘÍPADNÉ INSTALAČNÍ ROZVODY MEDIÍ SE POUZE PŘEDPOKLÁDAJÍ

GENERÁLNÍ PROJEKTANT PROJEKT 505, spol. s r.o. Jižní svahy 12, 621 00 Brno - Ivanovice Ing. Vladimír Res +420 608 966 283 Ing. arch. Dalibor Res +420 606 575 025		PROJEKTANT ČÁSTI PD PROJEKT 505, spol. s r.o. Jižní svahy 12, 621 00 Brno - Ivanovice Ing. Vladimír Res +420 608 966 283 Ing. arch. Dalibor Res +420 606 575 025		AUTORIZAČNÍ RAZÍTKO	
INVESTOR SPRÁVA ŽELEZNIC STÁTNÍ ORGANIZACE Dlážděná 1003/7 110 00 Praha 1 - Nové Město		ZODPOVĚDNÝ PROJEKTANT Ing. Vladimír Res +420 608 966 283 e-mail: r.vladimir@volny.cz			
		VYPRACOVAL Ing. Vladimír Res +420 608 966 283 e-mail: r.vladimir@volny.cz			
ČÁST PD D 1.1 - ARCHITEKTONICKO - STAVEBNÍ ŘEŠENÍ				DATUM 10/2020	
NÁZEV STAVBY BRNO ŽIDENICE, BUDOVA ZASTÁVKY - OPRAVA VNĚJŠÍCH PLOCH LAZARETNÍ 610/11, 615 00 BRNO - ŽIDENICE PARC.Č 5882, 5883/4, K.Ú. BRNO - ŽIDENICE (611115)				STUPEŇ PD DPS PROJEKT (P)	
				FORMÁT 2 A 4	
				ČÍSLO ZAKÁZKY 20/639200798	
OBJEKT BUDOVA ZASTÁVKY - BRNO ŽIDENICE LAZARETNÍ 610/11, 615 00 BRNO - ŽIDENICE PARC.Č 5882, 5883/4, K.Ú. BRNO - ŽIDENICE (611115)		MĚŘÍTKO 1 : 1000			
NÁZEV PŘÍLOHY SITUAČNÍ VÝKRES ŠIRŠÍCH VZTAHŮ - KATASTRÁLNÍ SITUAČNÍ VÝKRES		ČÍSLO PŘÍLOHY D 02			