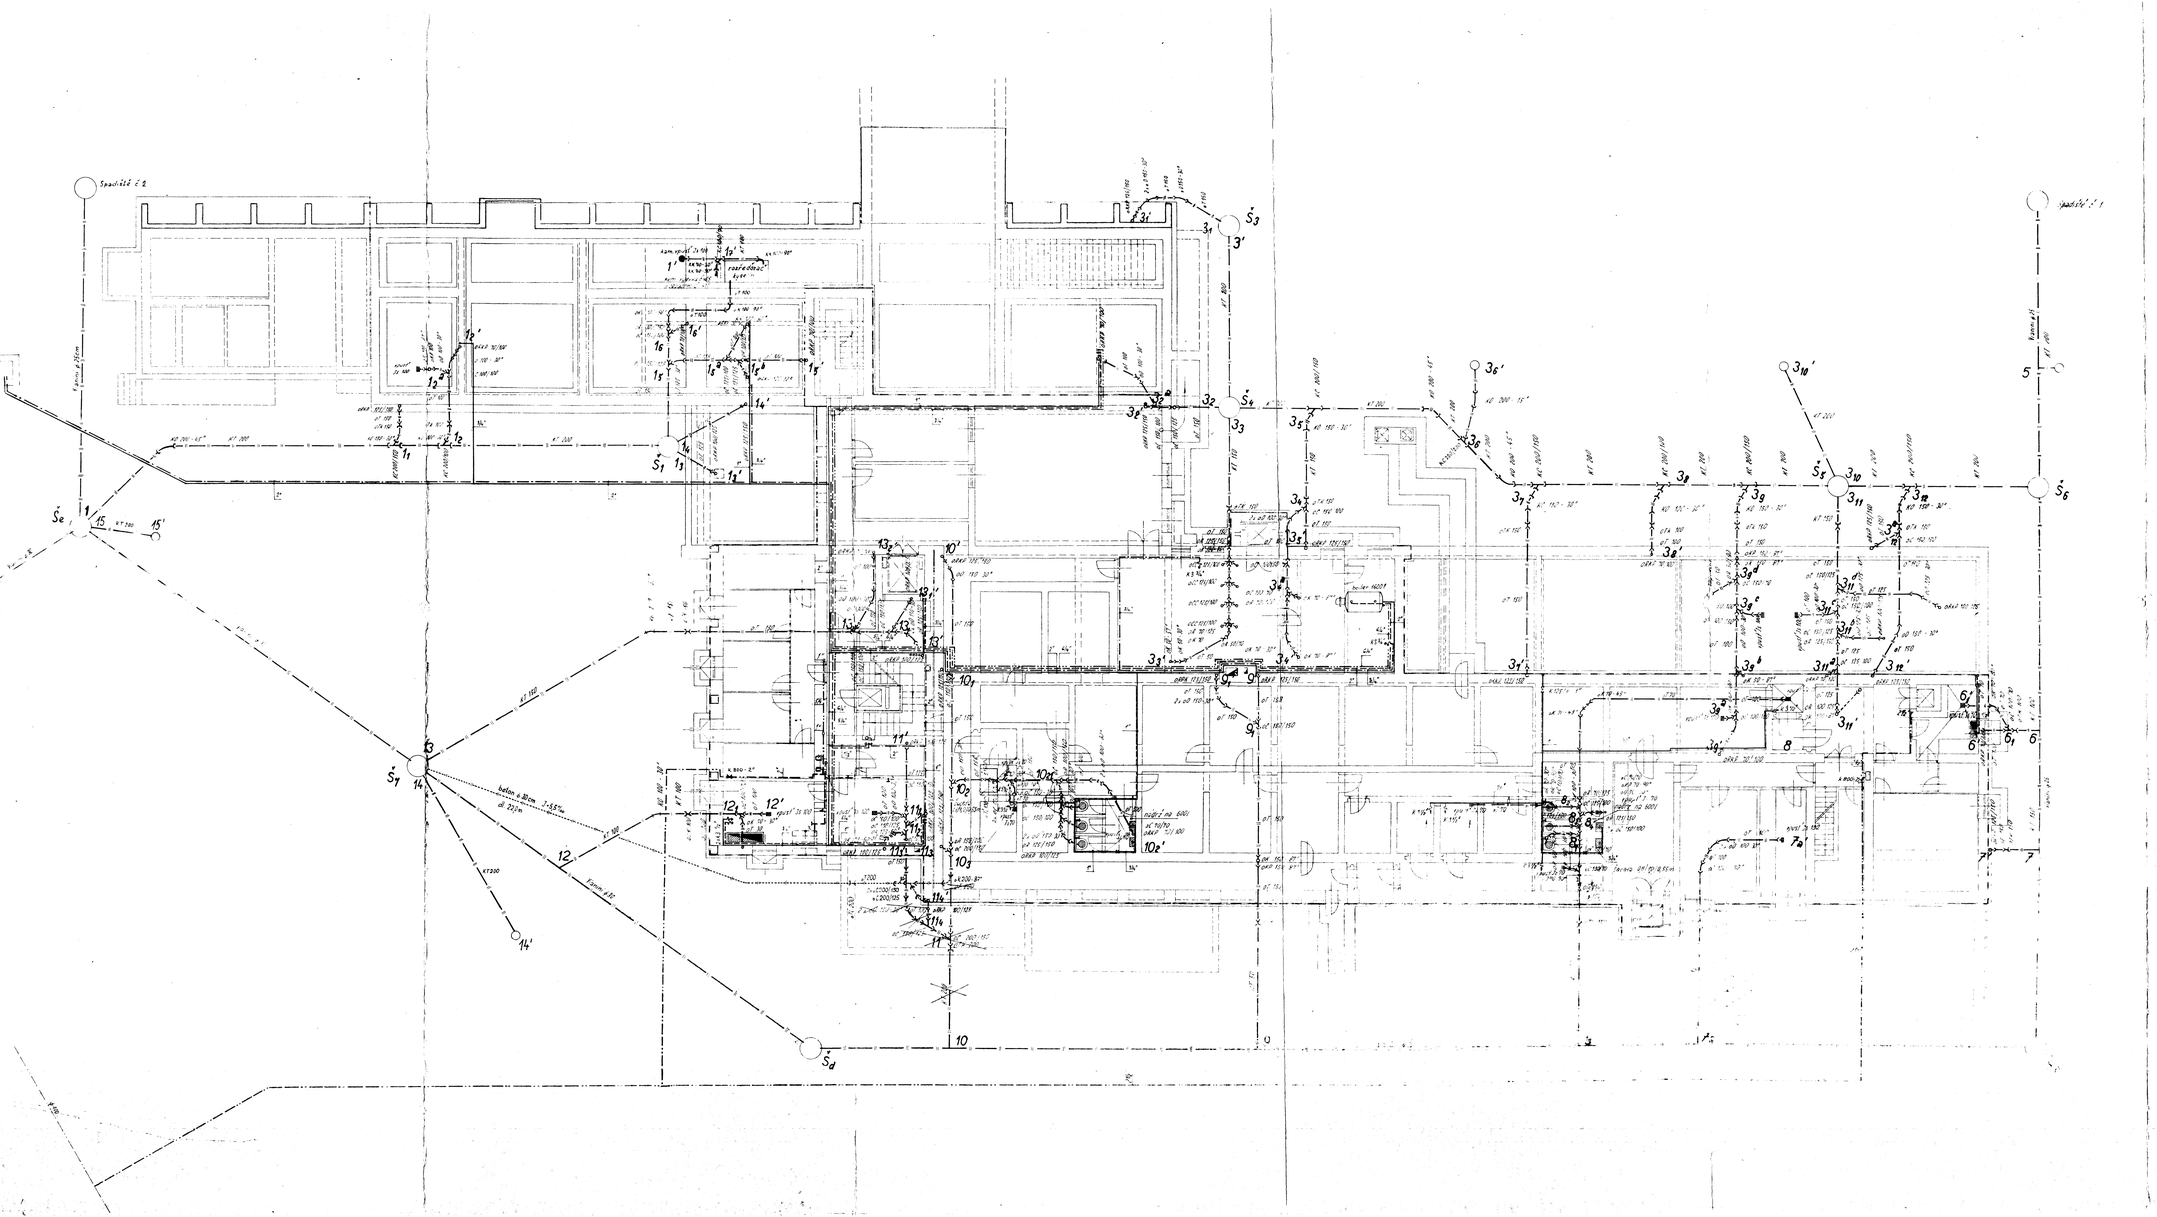

BRNO ŽIDENICE-
KANALIZACE

1

Legenda

Sou hlasně se shrnutí provod.

ŽIDENIČNÍ ZAVÍTELSTVÍ BRNO
STAVEBNÍ ZÁVOD - 01
Stavební oddíl Brno
02114

28. 4. 63

4

2

BRNO - ŽIDENICE, ROZŠÍŘENÍ STANICE
VÝPRAVNÍ BUDOVA