VÝKRES VRSTEVNIC A VYTYČENÍ, M 1 : 50

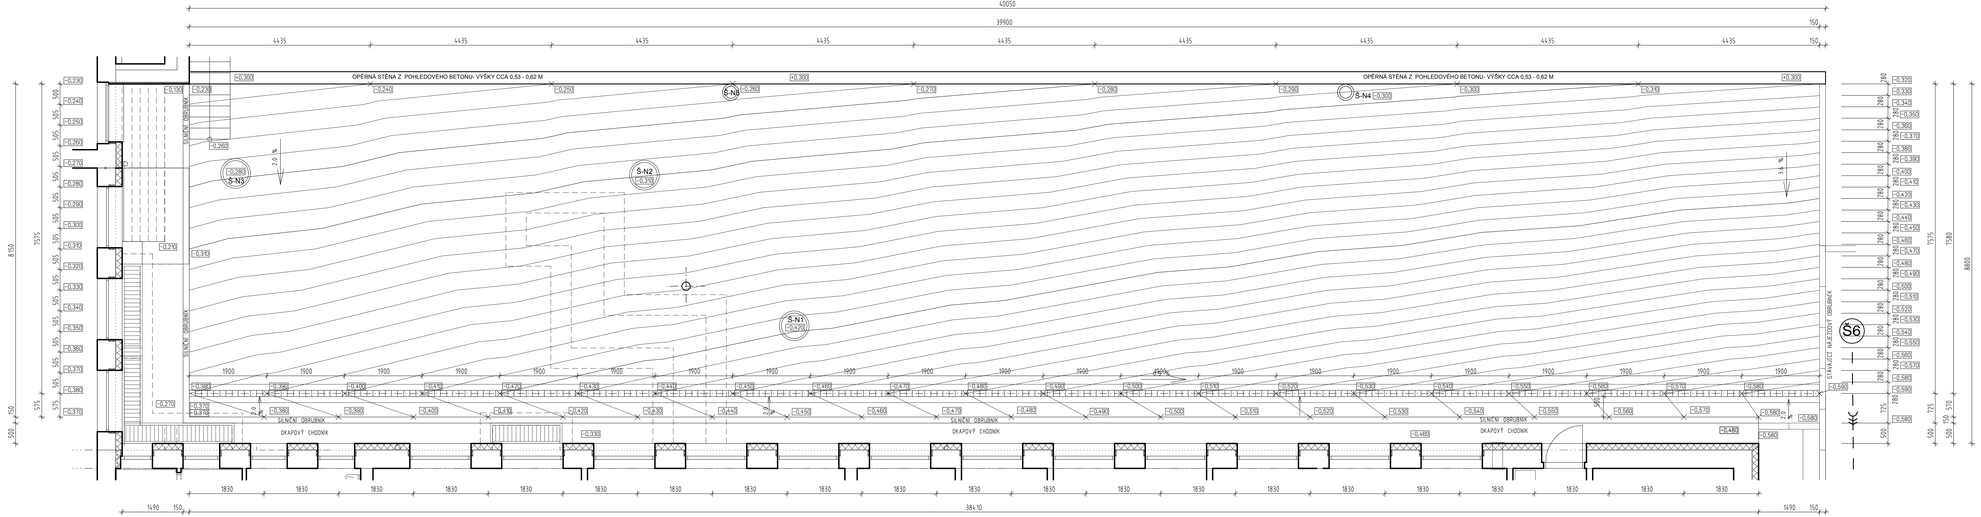

JE NUTNÉ VŽDY OVĚŘIT SKUTEČNÉ ROZMĚRY ! !

SMĚR BRNO HL.N. ⟵

SMĚR BRNO MALOMĚRICE ⟶

ČÁST A - DOPRAVA
ČÁST B - KOMERČNÍ
ČÁST C - BYTY

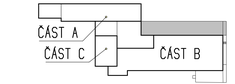

+/- 0,000=205,760 - STAVAJÍCÍ-NEMĚNÍ SE

GENERÁLNÍ PROJEKTANT PROJEKT 505, spol. s r.o. Jižní svahy 12, 621 00 Brno - Ivanovice Ing. Vladimír Res +420 608 966 283 Ing. arch. Dalibor Res +420 606 575 025	PROJEKTANT ČÁSTI PD PROJEKT 505, spol. s r.o. Jižní svahy 12, 621 00 Brno - Ivanovice Ing. Vladimír Res +420 608 966 283 Ing. arch. Dalibor Res +420 606 575 025	AUTORIZAČNÍ RAZÍTKO
INVESTOR SPRÁVA ŽELEZNIC STÁTNÍ ORGANIZACE Dlážděná 1003/7 110 00 Praha 1 - Nové Město	ZODPOVĚDNÝ PROJEKTANT Ing. Vladimír Res +420 608 966 283 e-mail: r.vladimir@volny.cz VYPRACOVAL Ing. Vladimír Res +420 608 966 283 e-mail: r.vladimir@volny.cz	DATUM 10/2020
ČÁST PD D 1.1 - ARCHITEKTONICKO - STAVEBNÍ ŘEŠENÍ		STUPEŇ PD DPS PROJEKT (P)
NÁZEV STAVBY BRNO ŽIDENICE, BUDOVA ZASTÁVKY - OPRAVA VNĚJŠÍCH PLOCH LAZARETNÍ 610/11, 615 00 BRNO - ŽIDENICE PARC.Č 5882, , K.Ú. BRNO - ŽIDENICE		FORMÁT 6 A 4
		ČÍSLO ZAKÁZKY 20/636200798
OBJEKT BUDOVA ZASTÁVKY - BRNO ŽIDENICE LAZARETNÍ 610/11, 615 00 BRNO - ŽIDENICE PARC.Č 5882, , K.Ú. BRNO - ŽIDENICE		MĚŘÍTKO 1 : 50
NÁZEV PŘÍLOHY VÝKRES VRSTEVNIC A VYTYČENÍ		ČÍSLO PŘÍLOHY D 18