



ŘEZ A-A

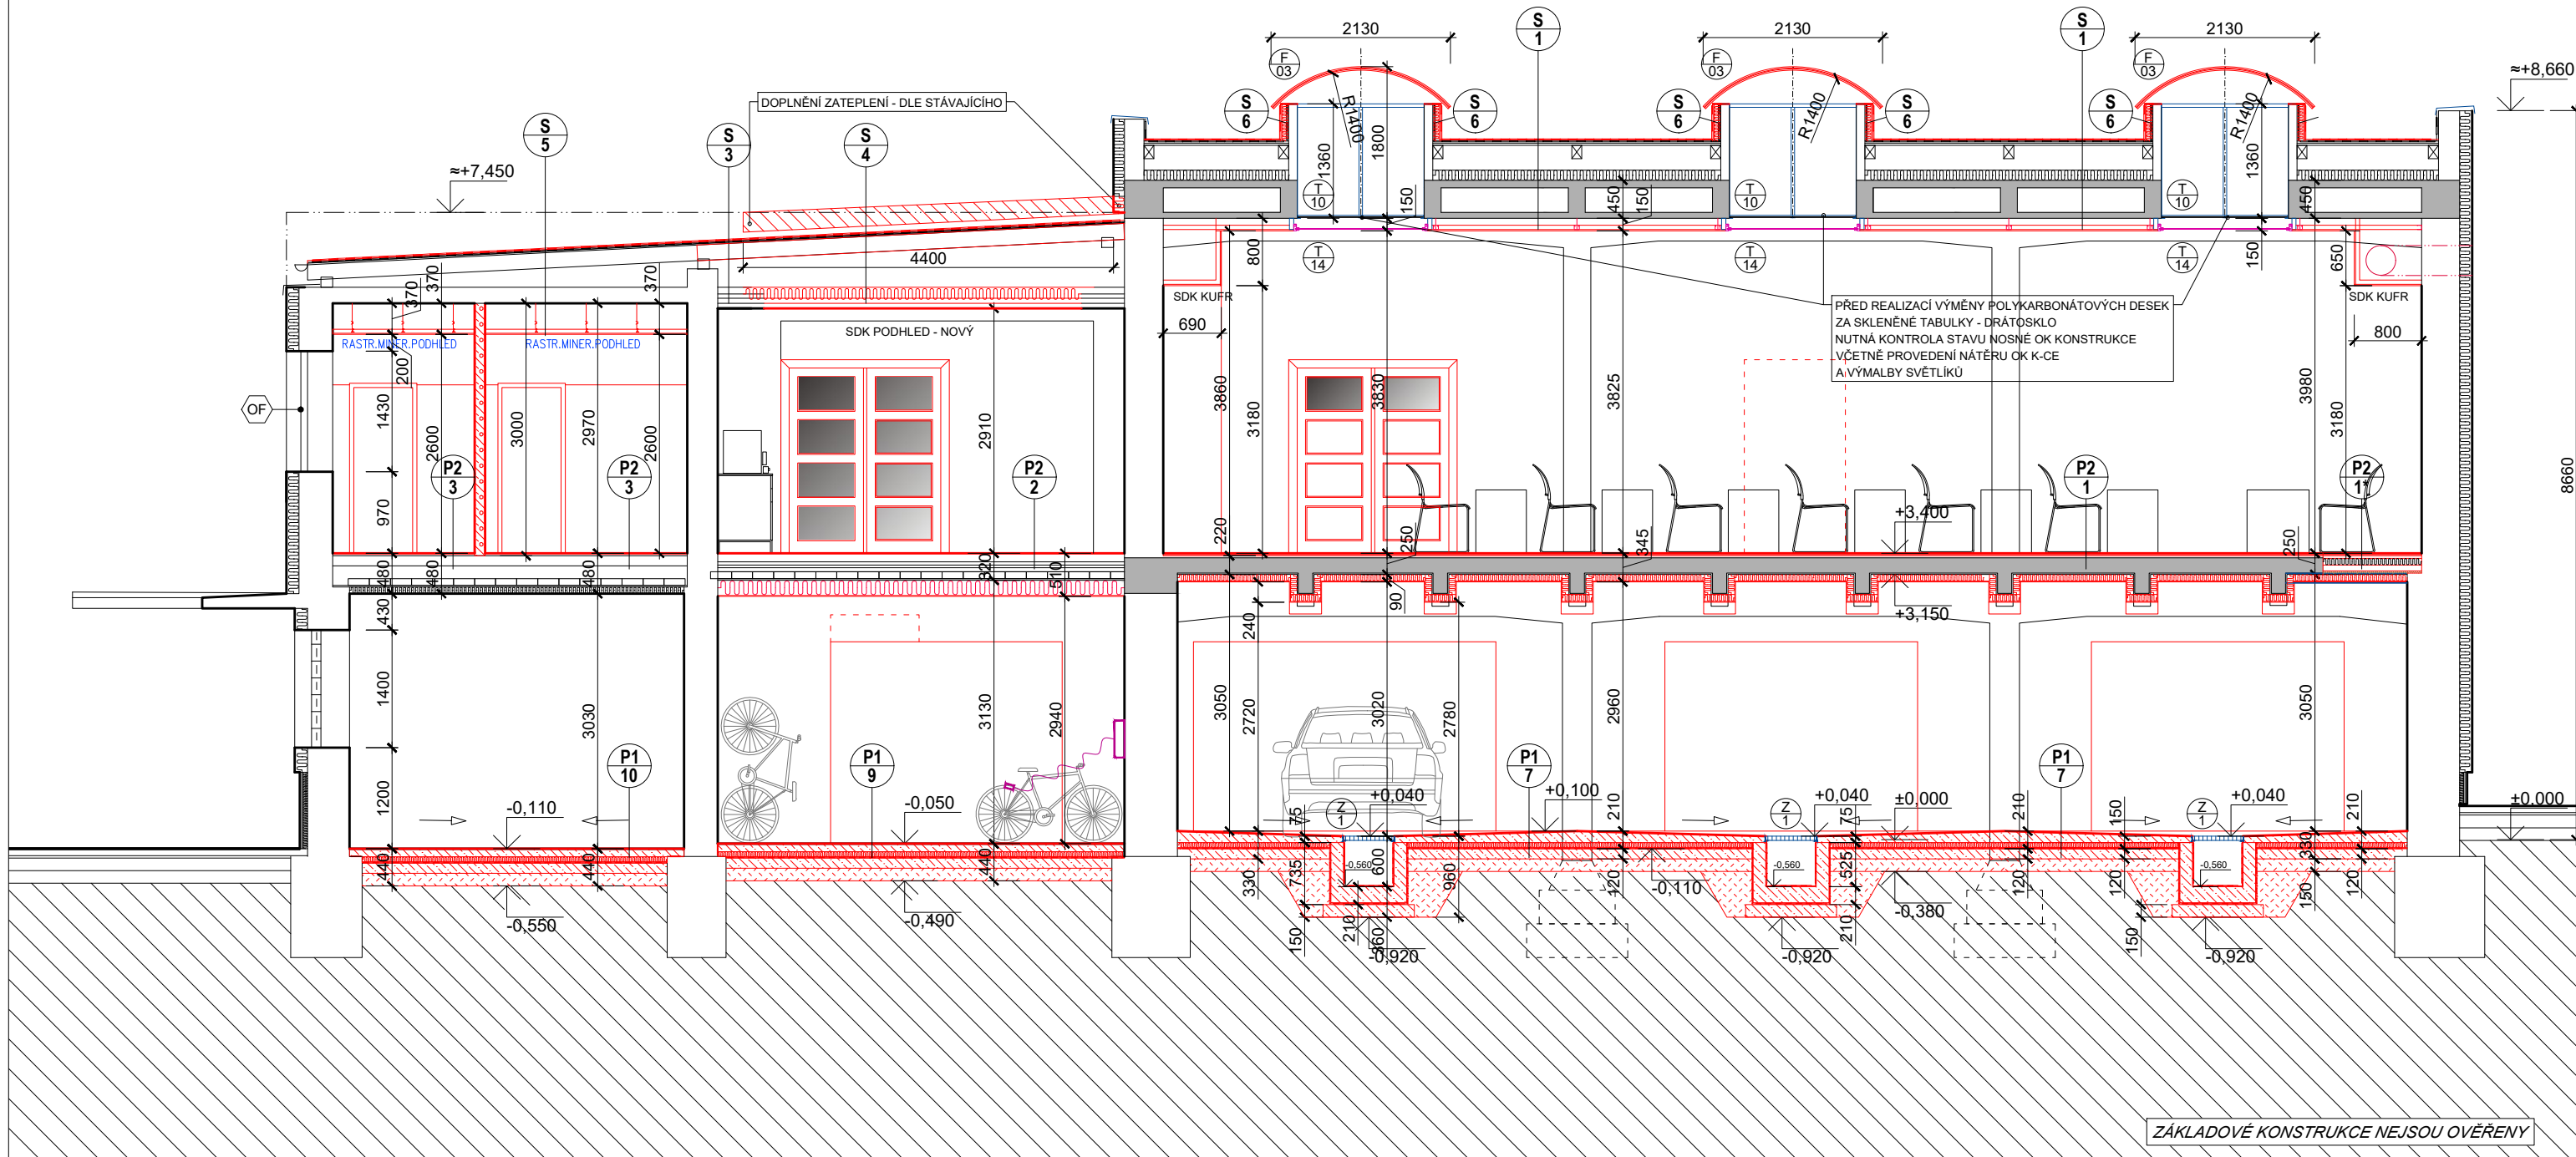

ŘEZ D-D

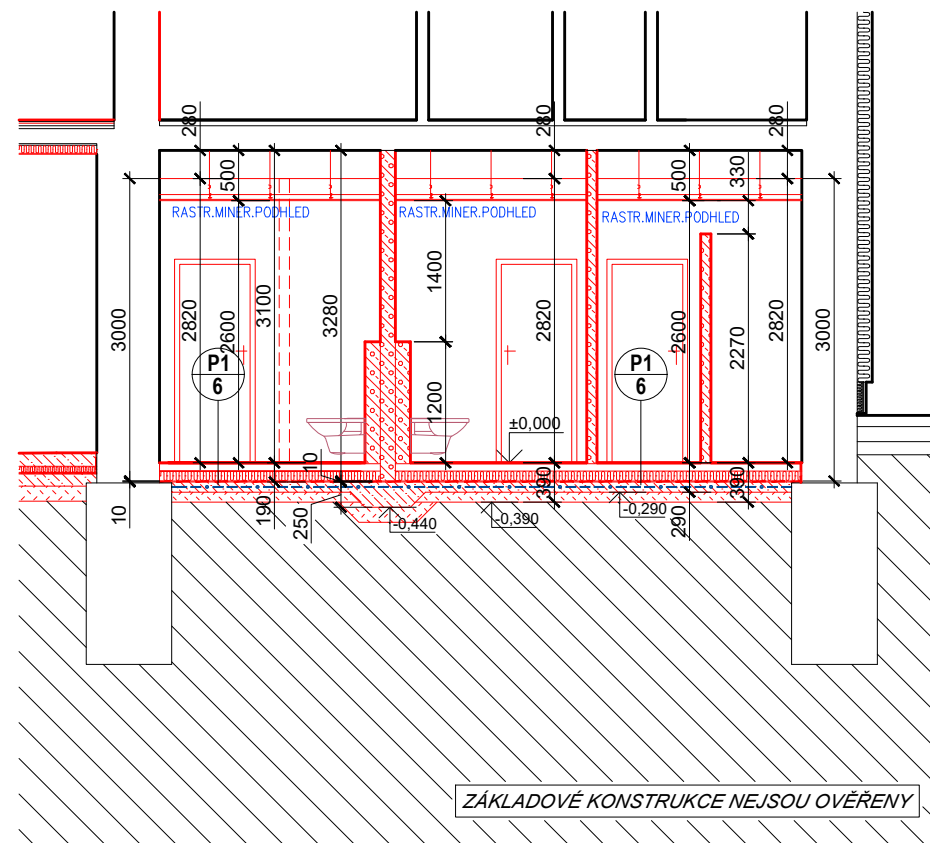

LEGENDA MATERIÁLU - NOVÝ STAV

- STÁVAJÍCÍ ZDIVO A KONSTRUKCE OBECNĚ
- STÁVAJÍCÍ ŽB KONSTRUKCE V ŘEZU
- STÁVAJÍCÍ KONSTRUKCE V POHLEDU OBECNĚ
- NOVÉ KONSTRUKCE - OBECNĚ
- ZDIVO A DOZDÍVKY Z CIHEL PLNÝCH CPP P20 - M 5
- ZDIVO A DOZDÍVKY Z CIHEL PLNÝCH CPP P20 - M10
- ZDIVO Z TVÁRNIC YTONG tl. 50,100,125,150 mm + SYSTÉMOVÝ TMEL YTONG
- IZOLACE - OBECNĚ
- OCELOVÉ KONSTRUKCE - NOVÉ - OBECNĚ
- KONSTRUKCE NOVÉ KONTAKTNÍ ZATEPLOVACÍ SYSTÉM - ETICS
- ROSTLÁ ZEMINA - PŮVODNÍ TERÉN
- KONSTRUKCE NOVÉ - ZÁSYP ODKOPU VÝKOPKEM (DRCENÁ STAVEBNÍ SUŤ - ZÁSYP SKLEPA APOD.)
- KONSTRUKCE NOVÉ HUTNĚNÝ PODSYP - ŠTĚRKODŘŤ
- KONSTRUKCE NOVÉ - ZÁKLADOVÉ - BETON C20/25 + VÝTUŽ KARI SÍŤ 100/100/6

OZNAČENÍ REVIZE	PŘEDMĚT REVIZE	DATUM REVIZE	REVIZI PROVEDL

Souřadný systém : JTSK
Výškový systém : BpV
± 0,000 = 212,40 m.n.m. = PODLAHA 1.PP

Ing. Pavel Krátký - nositel veškerých majetkových autorských práv. Obsah tohoto dokumentu, vyobrazení a návrhy řešení na něm zobrazená požívají jako autorské dílo ochrany dle zákona č. 121/2000 Sb. (autorský zákon). Originál tohoto dokumentu, vyobrazení a návrhy řešení na něm zobrazená (dále jen "autorské dílo") jsou majetkem Ing. Pavla Krátkého. Předemné autorské dílo ani jeho část nesmí být žádným způsobem v rozporu s ustanoveními autorského zákona a bez udělení licence ze strany nositele majetkových autorských práv či v rozporu s podmínkami takové licence užito ani poskytnuto třetí osobě.

ZODPOVĚDNÝ PROJEKTANT	MANAŽER PROJEKTU	PROJEKTANT
ING. PAVEL KRÁTKÝ	ING. PAVEL KRÁTKÝ	MONIKA HRUBÁ
	HLAVNÍ INŽENÝR PROJEKTU	VYPRACOVAL
	ING. PAVEL KRÁTKÝ	MONIKA HRUBÁ
	ZODPOVĚDNÝ PROJEKTANT	KONTROLOVAL
	ING. PAVEL KRÁTKÝ	ING. PAVEL KRÁTKÝ

STAVEBNÍK (OBJEDNATEL)
Správa železnic, s.o., Dlážděná 1003/7, 110 00 Praha 1 - Nové Město
MÍSTO STAVBY
Nerudova 773/1, 779 00, Olomouc, parc.č. st.1076, k.ú. Olomouc-město
NÁZEV STAVBY (DÍLO)

Olomouc ADM Nerudova - oprava

STAVEBNÍ OBJEKT (SO)
ČÁST DOKUMENTACE
D.1.1 ARCHITEKTONICKO-STAVEBNÍ ŘEŠENÍ

DOKUMENT
ŘEZ A-A, ŘEZ D-D - NOVÝ STAV

GENERÁLNÍ PROJEKTANT (ZHOTOVITEL)
PROJEKTSTUDIO
Ing. PAVEL KRÁTKÝ
Opavská 6230/29A, 708 00 Ostrava
tel./fax: 596 911 126
e-mail: kratky@projektstudio.cz
IČ: 47684577

ZPRACOVATEL ČÁSTI PD
Ing. PAVEL KRÁTKÝ
Opavská 6230/29A
708 00, Ostrava - Poruba

DATUM	02.-03. 2023
ZAKÁZKA č.	PK 22 12
FORMÁT	8x A4
STUPEŇ PD	PARÉ
DSP	
MĚŘÍTKO	1:75
ČÍSLO DOKUMENTU	D.1.1-113