



Řez

Přodorys

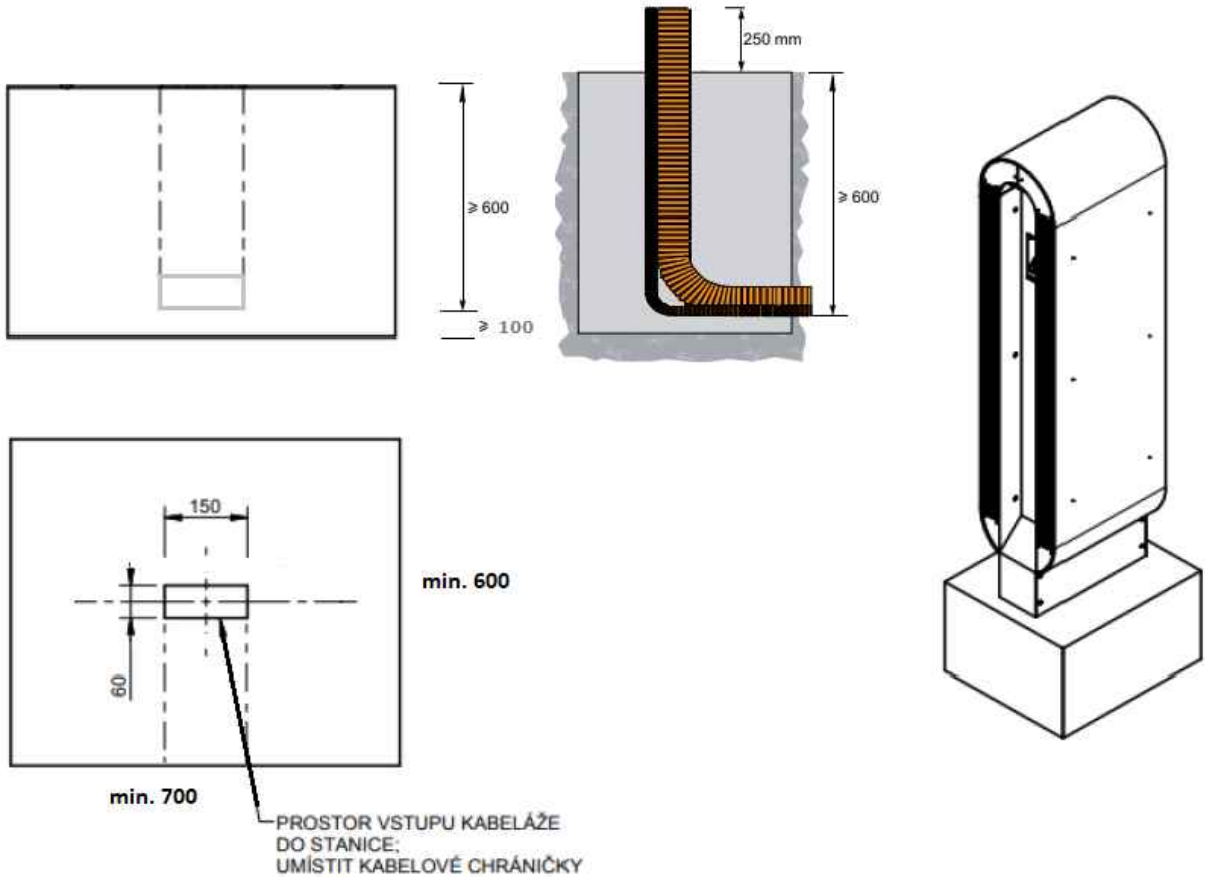

ZÁKLAD PRO ELEKTRO NABÍJEČKU

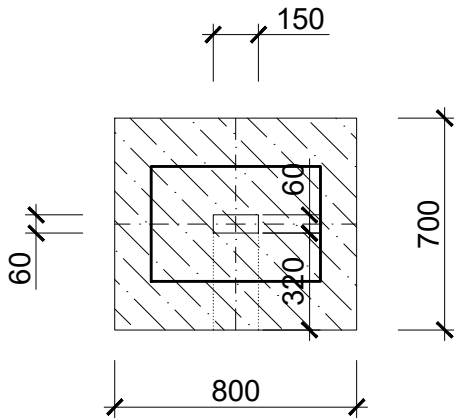

HLOUBKA 900 mm

V MÍSTĚ INSTALACE - VIZ SITUAČNÍ VÝKRES

BUDE PROVEDEN BETONOVÝ ZÁKLAD VYZTUŽENÝ ARMOVACÍM KOŠEM

- KARI SÍŤ 100/100/6
- BETONOVÁ SMĚS C16/20
- STŘEDEM ZÁKLADU POVEDE KABELÁŽ SILNOPROUDU A SLABOPROUDU V CHRÁNIČCE TAK, ABY MOHLY VSTOUPIT DO NABÍJECÍ STANICE OTVOREM 150x60 mm

OZNAČENÍ REVIZE	PŘEDMĚT REVIZE	DATUM REVIZE	REVIZI PROVEDL

Souřadný systém : JTSK

Výškový systém : BpV

± 0,000 = 212,40 m.n.m. = PODLAHA 1.PP

Ing. Pavel Krátký - nositel veškerých majetkových autorských práv. Obsah tohoto dokumentu, vyobrazení a návrhy řešení na nich zobrazená považují jako autorské dílo ochrany dle zákona č. 121/2000 Sb. (autorský zákon). Originál tohoto dokumentu, vyobrazení a návrhy řešení na něm zobrazená (dále jen "autorské dílo") jsou majetkem: Ing. Pavel Krátký. Předmětné autorské dílo ani jeho části nesmí být žádným způsobem v rozporu s ustanoveními autorského zákona a bez udělení licence ze strany nositele majetkových autorských práv či v rozporu s podmínkami takové licence užito ani poskytnuto třetí osobě.

ZODPOVĚDNÝ PROJEKTANT	MANAŽER PROJEKTU ING. PAVEL KRÁTKÝ	PROJEKTANT MONIKA HRUBÁ
	HLAVNÍ INŽENÝR PROJEKTU ING. PAVEL KRÁTKÝ	VYPRACOVAL MONIKA HRUBÁ
	ZODPOVĚDNÝ PROJEKTANT ING. PAVEL KRÁTKÝ	KONTRLOVAL ING. PAVEL KRÁTKÝ

GENERÁLNÍ PROJEKTANT (ZHOTOVITEL)
PROJEKTSTUDIO® Ing. PAVEL KRÁTKÝ Opavská 6230/29A, 708 00 Ostrava tel./fax: 596 911 126 e-mail: kratky@projektstudio.cz IČ: 47684577

STAVEBNÍK (OBJEDNATEL) Správa železnic, s.o., Dlážděná 1003/7, 110 00 Praha 1 - Nové Město
MÍSTO STAVBY Nerudova 773/1, 779 00, Olomouc, parc.č. st.1076, k.ú. Olomouc-město

ZPRACOVATEL ČÁSTI PD Ing. PAVEL KRÁTKÝ Opavská 6230/29A 708 00, Ostrava - Poruba

NÁZEV STAVBY (DÍLO) Olomouc ADM Nerudova - oprava
DATUM 02.-03. 2023
ZAKÁZKA č. PK 22 12
FORMÁT 3x A4

STAVEBNÍ OBJEKT (SO)
STUPEŇ PD DSP
PARÉ

ČÁST DOKUMENTACE D.1.1 ARCHITEKTONICKO-STAVEBNÍ ŘEŠENÍ
MĚŘÍTKO 1:25

DOKUMENT ZÁKLAD PRO ELEKTRONABÍJEČKU
ČÍSLO DOKUMENTU D.1.1-125



ILUSTRAČNÍ FOTO