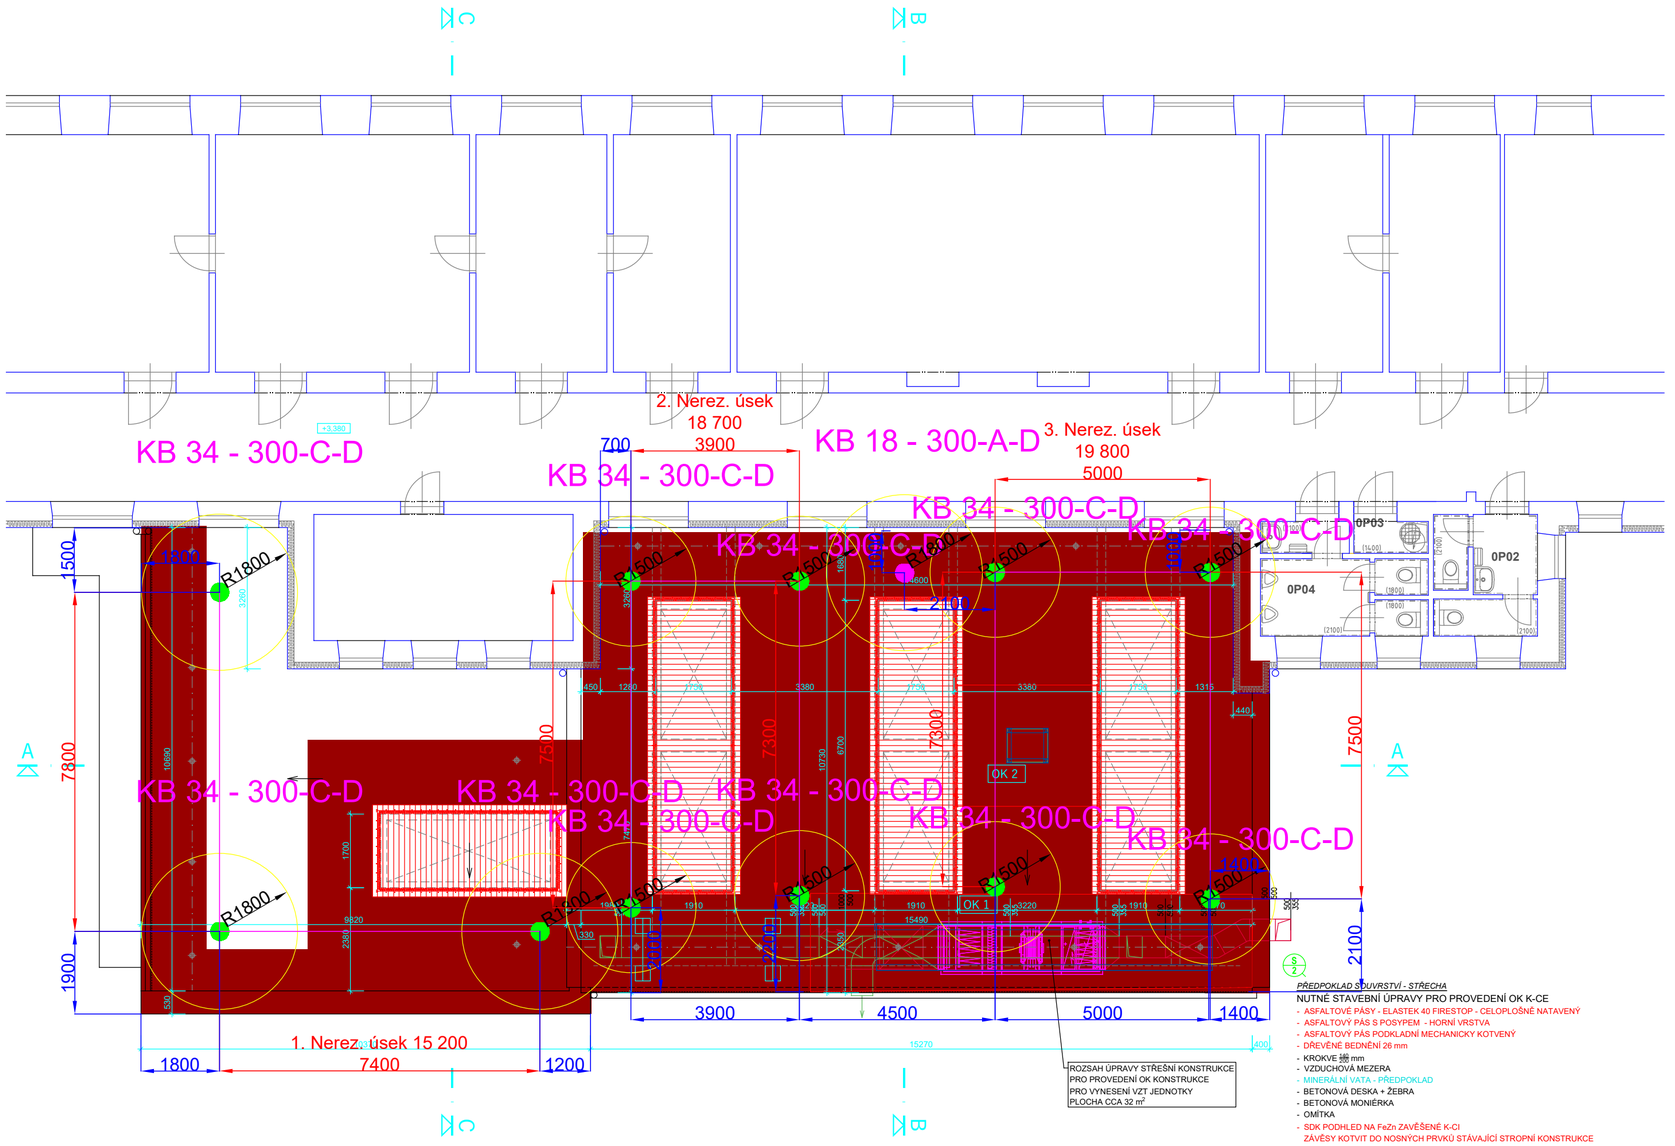

PŘEDPOKLAD SKLADBY STŘECHY

NUTNÉ STAVEBNÍ ÚPRAVY PRO PROVEDENÍ OK K-CE

- ASFALTOVÉ PÁSY - ELASTEK 40 FIRESTOP - CELOPLOŠNĚ NATAVENÝ
- ASFALTOVÝ PÁS S POSYPEM - HORNÍ VRSTVA
- ASFALTOVÝ PÁS PODKLADNÍ MECHANICKY KOTVENÝ
- DŘEVĚNÉ BEDNĚNÍ 26 mm
- KROKVE 60/80 mm
- VZDUCHOVÁ MEZERA
- MINERÁLNÍ VATA - PŘEDPOKLAD
- BETONOVÁ DESKA + ŽEBRA
- BETONOVÁ MONIÉRKA
- OMÍTKA
- SDK PODHLED NA FeZn ZAVĚŠENÉ K-CI
  ZÁVĚSY KOTVIT DO NOSNÝCH PRVKŮ STÁVAJÍCÍ STROPNÍ KONSTRUKCE

ROZSAH ÚPRAVY STŘEŠNÍ KONSTRUKCE
PRO PROVEDENÍ OK KONSTRUKCE
PRO VYNESENÍ VZT JEDNOTKY
PLOCHA CCA 32 m²

Kotvící zařízení typu A dle ČSN EN 795 a P CEN/TS 16415	Kotvící zařízení typu C dle ČSN EN 795 a P CEN/TS 16415
Samostatný kotevní bod typ 18	Samostatný kotevní bod typ 34
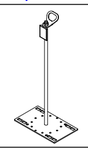	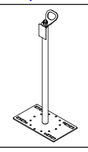
1 ks	11 ks
Výška bodu 300 mm	Výška bodu 300 mm
Nosná konstrukce: Dřevo	

Celkem 12 ks

Nerezové lano - délka 60 m (3 úseky)

Spojovací lano nutno zkratit vždy na nejkratší vzdálenost, avšak maximálně na délku uvedenou ve výkrese

Riziková oblast pádu

Záchytný systém je možné poprvné použít až po úspěšném provedení revize systému a používat jej smí (a tudíž i vstupovat do nebezpečného okraje) pouze náležitě poučené osoby s vhodným vybavením.

Předpokládá se, že výlezy na střechu pomocí pevných provozních žebříků jsou zabezpečeny dle ČSN 74 3282 Ochranným zábradlím, popř. jiným způsobem, který účelně zamezí pádu osob z výšky a do hloubky a který není součástí tohoto projektu.
Hrana výstupní úrovně žebříku a přístupová plošina musí být po obou stranách opatřeny ochranným zábradlím prodlouženým do vzdálenosti 1500 mm od nezabezpečené hrany do plochy střechy, nebo podél pádové hrany tak, aby do vzdálenosti 1500 mm od pevného žebříku byl vyloučen pád.

Podle § 158 zákona č.150/2012 Sb., kterým se mění zákon č. 183/2006 Sb. o územním plánu a stavebním řádu není vyžadováno oprávnění pro vypracování tohoto návrhu ve smyslu zákona č. 360/1992 Sb. Pro výkon povolání autorizovaných architektů a o výkonu povolání autorizovaných inženýrů a techniků činných ve výstavbě, v platném znění.

AXEL safety

OBJEKT
SŽ Nerudova Olomouc

DATUM 15.3.2023

ZAK.Č. 781

MĚŘÍTKO -

FORMÁT A2

VYPRACOVAL Klimčík

VÝKRES
ZÁCHYTNÝ SYSTÉM STŘECHY