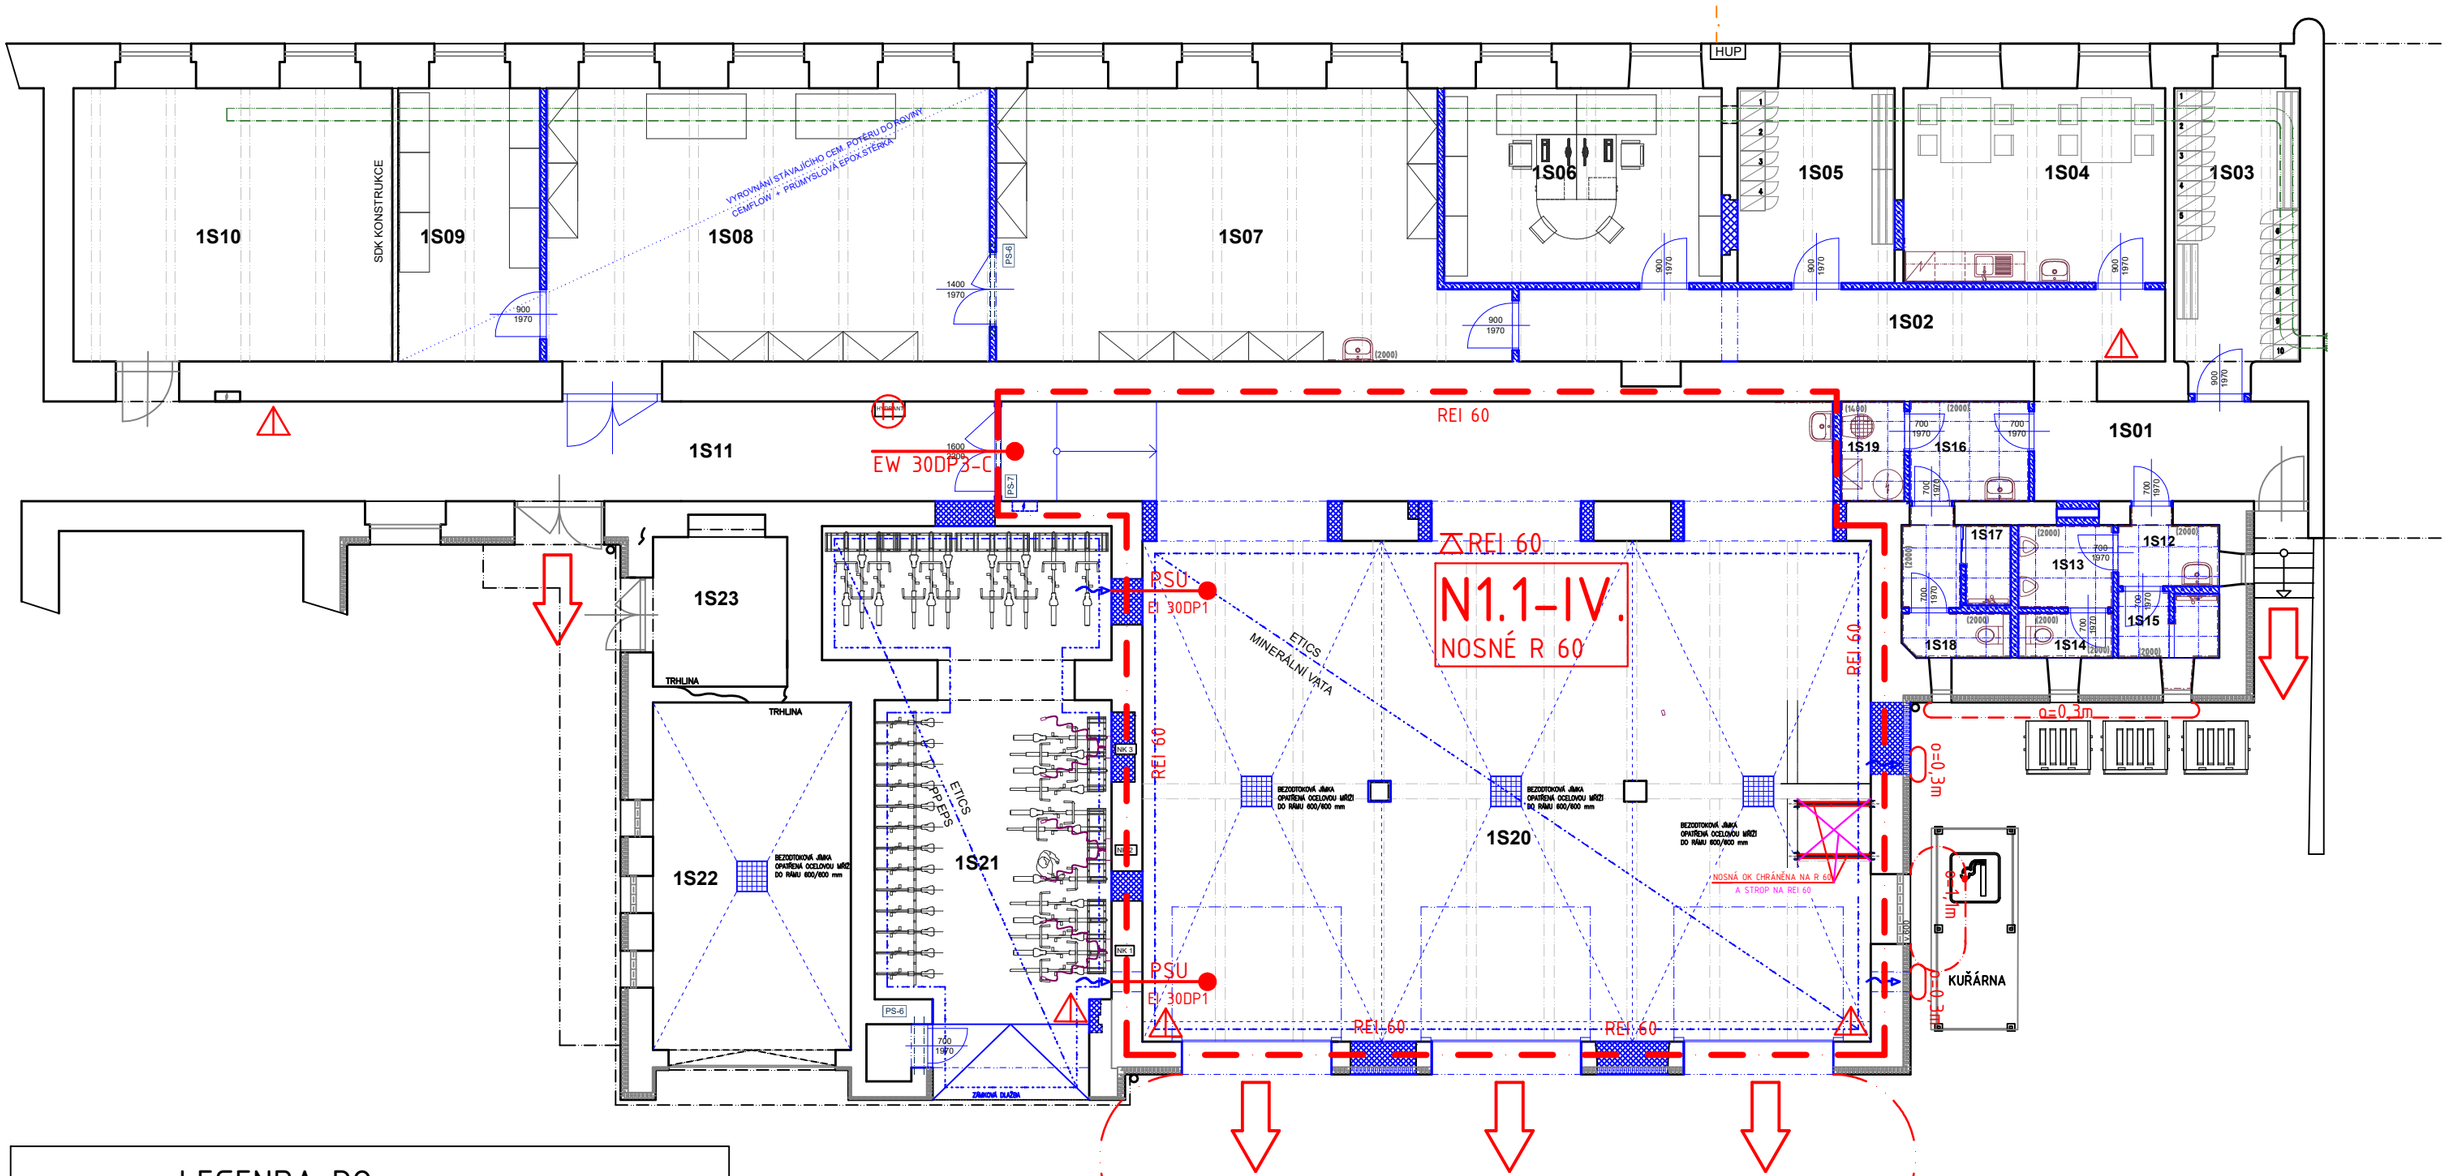

LEGENDA PO

N 1.1-III.	označení pož. úseku – stupeň pož. bezpečnosti
	požární uzávěr + požární odolnost
EI 45	hranice pož. úseku + pož. odolnost stěnových konstrukcí
REI 45	pož.odolnost stropních konstrukcí
	únikový východ
	přenosný has. přístroj práškový 6 kg (27A,183B)
H	hadicový systém DN 25/30 m hadice
	požárně nebezpečný prostor (odstupy)

LEGENDA MÍSTNOSTÍ 1.PP

PODLAŽÍ	OZN.	ÚČEL MÍSTNOSTI	PLOCHA	PODLAHA	STĚNY	STROPY	S.V.	POZNÁMKA
1S	1S 01	CHODBA	11.0	KERAMICKÁ DLAŽBA	VPC OMÍTKA	VPC OMÍTKA		KERAM. SOKLÍK
1S	1S 02	CHODBA	20.4	KERAMICKÁ DLAŽBA	VPC OMÍTKA	VPC OMÍTKA		KERAM. SOKLÍK
1S	1S 03	ŠATNA MUŽI	13.8	KERAMICKÁ DLAŽBA	VPC OMÍTKA	VPC OMÍTKA		KERAM. SOKLÍK
1S	1S 04	DENNÍ MÍSTNOST	20.4	KERAMICKÁ DLAŽBA	VPC OMÍTKA	VPC OMÍTKA		KERAM. SOKLÍK
1S	1S 05	ŠATNA ŽENY	12.2	KERAMICKÁ DLAŽBA	VPC OMÍTKA	VPC OMÍTKA		KERAM. SOKLÍK
1S	1S 06	KANCELÁŘ	21.6	PVC	VPC OMÍTKA	VPC OMÍTKA		PVC LIŠTA
1S	1S 07	DÍLNA	50.7	PRŮM.EPOX.STĚRKA	VPC OMÍTKA	VPC OMÍTKA		
1S	1S 08	PROVOZNÍ SKLAD	49.9	PRŮM.EPOX.STĚRKA	VPC OMÍTKA	VPC OMÍTKA		
1S	1S 09	SKLAD OCHR. POM. A RUČNÍ NÁŘADÍ	15.6	PRŮM.EPOX.STĚRKA	VPC OMÍTKA	VPC OMÍTKA		
1S	1S 10	DRÁŽNÍ ÚŘAD SKLAD/ARCHÍV	35.1	PVC	VPC OMÍTKA	VPC OMÍTKA		
1S	1S 11	CHODBA	38.2	KERAMICKÁ DLAŽBA	VPC OMÍTKA	VPC OMÍTKA		KERAM. SOKLÍK
1S	1S 12	PŘEDSÍŇKA MUŽI	2.8	KERAMICKÁ DLAŽBA	VPC OMÍTKA	RASTR.MINER.PODHL.	2700	KERAM. OBKLAD
1S	1S 13	PISOÁRY	3.2	KERAMICKÁ DLAŽBA	VPC OMÍTKA	RASTR.MINER.PODHL.	2700	KERAM. OBKLAD
1S	1S 14	KABINA WC - MUŽI	1.7	KERAMICKÁ DLAŽBA	VPC OMÍTKA	RASTR.MINER.PODHL.	2700	KERAM. OBKLAD
1S	1S 15	SPRCHA MUŽI	2.6	KERAMICKÁ DLAŽBA	VPC OMÍTKA	RASTR.MINER.PODHL.	2700	KERAM. OBKLAD
1S	1S 16	PŘEDSÍŇKA ŽENY	4.8	KERAMICKÁ DLAŽBA	VPC OMÍTKA	RASTR.MINER.PODHL.	2700	KERAM. OBKLAD
1S	1S 17	SPRCHA - ŽENY	3.9	KERAMICKÁ DLAŽBA	VPC OMÍTKA	RASTR.MINER.PODHL.	2700	KERAM. OBKLAD
1S	1S 18	KABINA WC - ŽENY	2.0	KERAMICKÁ DLAŽBA	VPC OMÍTKA	RASTR.MINER.PODHL.	2700	KERAM. OBKLAD
1S	1S 19	ÚKLIDOVÁ KOMORA, VÝLEVKA	2.6	KERAMICKÁ DLAŽBA	VPC OMÍTKA	RASTR.MINER.PODHL.	2700	KERAM. OBKLAD
1S	1S 20	GARÁŽ	188.0	CEMFLOW	VPC OMÍTKA	VPC OMÍTKA		
1S	1S 21	KOLÁRNA	52.7	CEMFLOW	FASÁDNÍ OMÍTKA	VPC OMÍTKA		
1S	1S 22	GARÁŽ	29.0	CEMFLOW	VPC OMÍTKA	VPC OMÍTKA		
1S	1S 23	SKLAD - SEKAČKA, SÚL	8.2	BETONOVÁ MAZANINA	VPC OMÍTKA	VPC OMÍTKA		
		PLOCHA CELKEM	590.4					

OZNAČENÍ REVIZE	PŘEDMĚT REVIZE	DATUM REVIZE	REVIZI PROVEDL

Souřadný systém : JTSK

Výškový systém : BpV

± 0,000 = 212,40 m.n.m. = PODLAHA 1.PP

Ing. Pavel Krátký – nositel veškerých majetkových autorských práv. Obsah tohoto dokumentu, vyobrazení a návrhy řešení na nich zobrazená požívají jako autorské dílo ochrany dle zákona č. 121/2000 Sb. (autorský zákon). Originál tohoto dokumentu, vyobrazení a návrhy řešení na něm zobrazená (dále jen "autorské dílo") jsou majetkem Ing. Pavel Krátký. Předmětné autorské dílo ani jeho části nesmí být žádným způsobem v rozporu s ustanoveními autorského zákona a bez udělení licence ze strany nositele majetkových autorských práv či v rozporu s podmínkami takové licence užito ani poskytnuto třetí osobě.

ZODPOVĚDNÝ PROJEKTANT	MANAŽER PROJEKTU: ING. PAVEL KRÁTKÝ	PROJEKTANT: ING. MIROSLAV SOPUŠEK
	HLAVNÍ INŽENÝR PROJEKTU: ING. PAVEL KRÁTKÝ	VYPRACOVAL: ING. MIROSLAV SOPUŠEK
	ZODPOVĚDNÝ PROJEKTANT: ING. PAVEL KRÁTKÝ	KONTROLOVAL: ING. PAVEL KRÁTKÝ

GENERÁLNÍ PROJEKTANT (ZHOTOVITEL)

PROJEKTSTUDIO®
Ing. PAVEL KRÁTKÝ
Opavská 6230/29A, 708 00 Ostrava
tel./fax: 596 911 126
e-mail: kratky@projektstudio.cz
IČ: 47684577

STAVEBNÍK (OBJEDNATEL)
Správa železnic, s.o., Dlážděná 1003/7, 110 00 Praha 1 - Nové Město

ZPRACOVATEL ČÁSTI PD
ABY NEHORELO - Ing. Miroslav Sopušek
Telefon: +420 596911575
e-mail: sopusek@tiscali.cz
Skotnice 271, 742 58, Czech republic

MÍSTO STAVBY
Nerudova 773/1, 779 00, Olomouc, parc.č. st.1076, k.ú. Olomouc-město

DATUM: 04. 2023

NÁZEV STAVBY (DÍLO)
Olomouc ADM Nerudova - oprava

ZAKÁZKA č.: PK 22 12

FORMÁT: 2 x A4

STAVEBNÍ OBJEKT (SO)

STUPEŇ PD: **DSP**

PARÉ

ČÁST DOKUMENTACE
D.1.3 - POŽÁRNĚ BEZPEČNOSTNÍ ŘEŠENÍ

MĚŘÍTKO: **1 : 125**

DOKUMENT
PO - PŮDORYS 1.PP

ČÍSLO DOKUMENTU: **D.1.3-101**