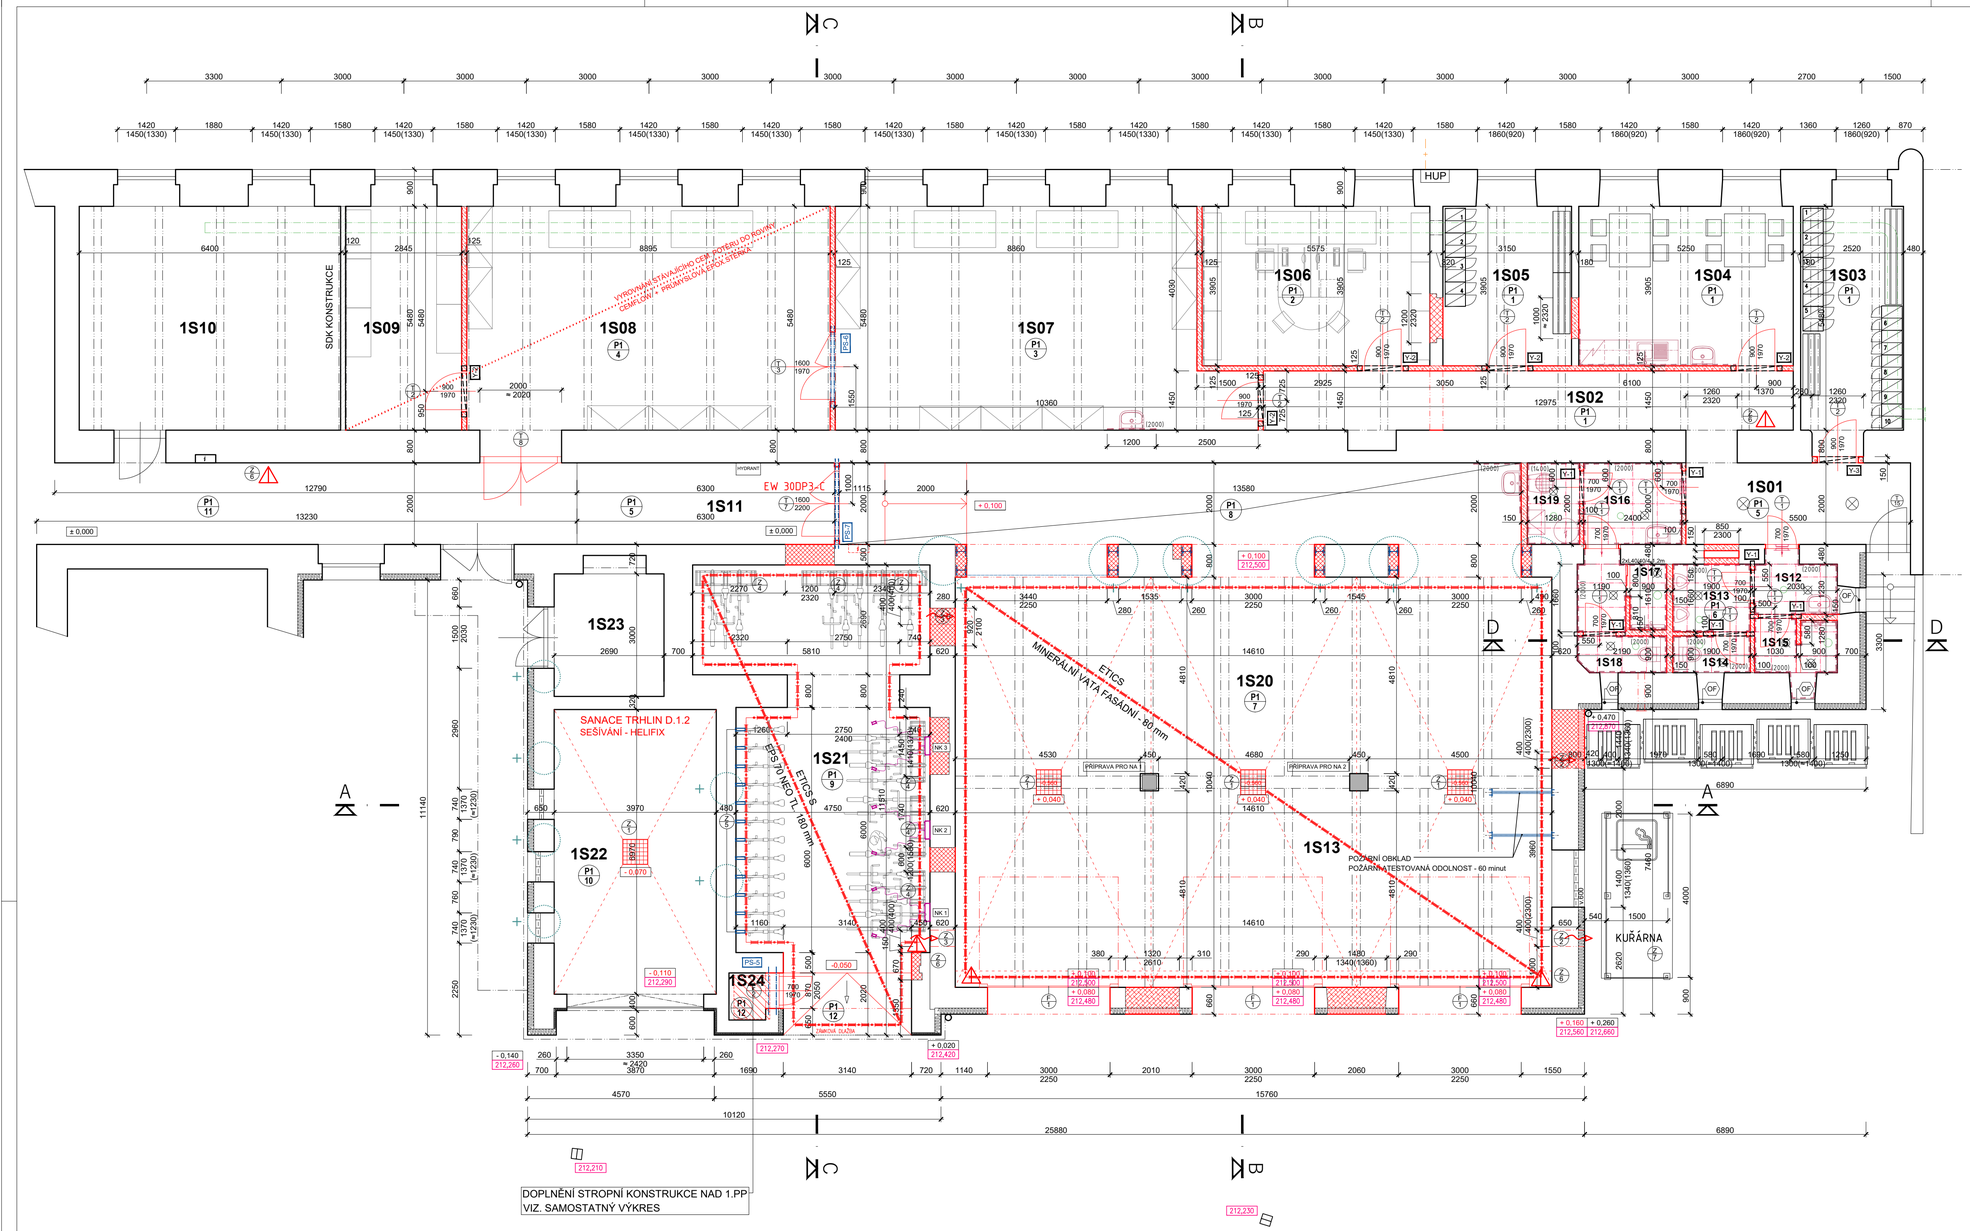

LEGENDA MATERIÁLU - NOVÝ STAV

- STÁVAJÍCÍ ZDIVO A KONSTRUKCE OBECNĚ
- STÁVAJÍCÍ ŽB KONSTRUKCE V ŘEZU
- STÁVAJÍCÍ KONSTRUKCE V POHLEDU OBECNĚ
- NOVÉ KONSTRUKCE - OBECNĚ
- ZDIVO A DOZDÍVKY Z CIHEL PLNÝCH CPP P20 - M 5
- ZDIVO A DOZDÍVKY Z CIHEL PLNÝCH CPP P20 - M10
- ZDIVO Z TVÁRNIC YTONG tl. 50,100,125,150 mm + SYSTÉMOVÝ TMEL YTONG
- IZOLACE - OBECNĚ
- OCELOVÉ KONSTRUKCE - NOVÉ - OBECNĚ
- MINERÁLNÍ KAZETOVÝ PODHLED NA FeZn SYSTÉMOVÉ KONSTRUKCI
- ZATEPLENÍ PODHLEDU - ETICS - TL. IZOLANTU 180 mm
- KONSTRUKCE NOVÉ KONTAKTNÍ ZATEPLOVACÍ SYSTÉM - ETICS
- ROSTLÁ ZEMINA - PŮVODNÍ TERÉN
- KONSTRUKCE NOVÉ - ZÁSYP ODKOPU VÝKOPKEM (PROSEVNÁ STAVEBNÍ SUŤ - ZÁSYP SKLEPA APOD.)

OF

SKLA OKEN OPATŘIT PRŮSVITNOU NEPRŮHLEDNOU FÓLIÍ

ROZMĚRY OKEN VČETNĚ RÁMŮ :

- 1.PP
- OKNO 400x1300 mm 1 ks
- OKNO 600x1300 mm 3 ks
- 1.NP
- OKNO 900x1430 mm 2 ks
- OKNO 1780x1430 mm 1 ks

VÝPIS SYSTÉMOVÝCH PŘEKLADŮ 1.PP

OZN.	PRVEK	PROFIL	DÉLKA /m/	POČET /kusů/
Y-1	SYSTÉMOVÝ PŘEKLAD YTONG	NEP 100	1,25	6
Y-2	SYSTÉMOVÝ PŘEKLAD YTONG	NEP 125	1,25	5
Y-3	SYSTÉMOVÝ PŘEKLAD YTONG	NEP 150	1,25	1

ÚPRAVY POVRCHŮ STĚN A STROPŮ :

1 - OPRAVA STÁVAJÍCÍCH OMÍTEK - OŠKRÁBÁNÍ MALEB, OČIŠTĚNÍ
OPRAVA PODKLADU A DOPLNĚNÍ JÁDROVÉ OMÍTKY V ROZSAHU DO 15 % PLOCHY
CELOPLOŠNÁ PENETRACE - 100 %
CELOPLOŠNÝ VÁPENNÝ ŠTUK - 100%
CELOPLOŠNÁ MALBA - 100%

2 - OMÍTKY NOVÉ - NOVÉ ZDIVO Z CIHEL PLNÝCH
JÁDROVÁ OMÍTKA NA CEMENTOVÝ POSTŘIK - 100%
CELOPLOŠNÝ VÁPENNÝ ŠTUK - 100%
CELOPLOŠNÁ MALBA - 100%

3 - OMÍTKY NOVÉ - NOVÉ ZDIVO Z TVÁRNIC YTONG CELOPLOŠNĚ A PLOCHY V SOCIÁLNÍCH ZAŘÍZENÍCH NAD OBKLADY (YTONG PŘÍČKY)
TENKOVRSTVÉ ŠTUKOVÉ NA TMEL S PERLINKOU - 100%
CELOPLOŠNÁ MALBA - 100%

4 - POD KERAMICKÉ OBKLADY - VYROVNÁNÍ PODKLADU JÁDROVOU OMÍTKOU
HI STĚRKA - SPRCHA - VČETNĚ SYSTÉMOVÉHO NAPOJENÍ NA KOUTY

5 - GARÁŽ - 6 STÁNÍ , SKLAD A DÍLNY
OPRAVA STÁVAJÍCÍCH OMÍTEK OŠKRÁBÁNÍ MALEB, OČIŠTĚNÍ
OPRAVA PODKLADU A DOPLNĚNÍ JÁDROVÉ OMÍTKY V ROZSAHU DO 15 % PLOCHY
CELOPLOŠNÁ MALBA - 100%

6 - GARÁŽ -1 STÁNÍ
OPRAVA STÁVAJÍCÍCH OMÍTEK - OŠKRÁBÁNÍ MALEB, OČIŠTĚNÍ
OPRAVA PODKLADU A DOPLNĚNÍ JÁDROVÉ OMÍTKY V ROZSAHU DO 15 % PLOCHY
CELOPLOŠNÁ MALBA - 100%
OPRAVA CEMENTOVÉ OMÍTKY DO VÝŠKY 1400 mm V ROZSAHU DO 15 % PLOCHY

7 - VENKOVNÍ PROSTŘEDÍ - PENETRAČNÍ NÁTĚR
FASÁDNÍ TMEL S PERLINKOU - 100 %
FASÁDNÍ PROBARVENÁ OMÍTKA - 100%

8 - VYROVNÁNÍ PODKLADU JÁDROVOU OMÍTKOU PO VYBOURÁNÍ STÁVAJÍCÍCH KERAMICKÝCH OBKLADŮ

- MALBA 100% STĚN VE VŠECH STAVBOU DOTČENÝCH MÍSTNOSTECH MIMO M.Č. 0P02, 0P04, VČETNĚ PŘÍPRAVY PODKLADU, SÁDROVÁNÍ TRHLIN, PENETRACE
- V MÍSTNOSTECH, KDE BUDE PROVEDEN SDK PODHLED SE OMÍTKY NEOPRAVUJÍ

LEGENDA MÍSTNOSTÍ 1.PP

PODLAŽÍ	OZN.	ÚČEL MÍSTNOSTI	PLOCHA	PODLAHA	STĚNY	ÚPRAVA POVRCHŮ	STROPY	S.V.	POZNÁMKA
1S	1S 01	CHODBA	11.0	KERAMICKÁ DLAŽBA	OMÍTKA	1, 3	OMÍTKA		KERAM. SOKLÍK
1S	1S 02	CHODBA	20.4	KERAMICKÁ DLAŽBA	OMÍTKA	1, 3	OMÍTKA		KERAM. SOKLÍK
1S	1S 03	ŠATNA MUŽI	13.8	KERAMICKÁ DLAŽBA	OMÍTKA	1, 3	OMÍTKA		KERAM. SOKLÍK
1S	1S 04	DENNÍ MÍSTNOST	20.4	KERAMICKÁ DLAŽBA	OMÍTKA	1, 3	OMÍTKA		KERAM. SOKLÍK
1S	1S 05	ŠATNA ŽENY	12.2	KERAMICKÁ DLAŽBA	OMÍTKA	1, 3	OMÍTKA		KERAM. SOKLÍK
1S	1S 06	KANCELÁŘ	21.6	PVC	OMÍTKA	1, 3	OMÍTKA		PVC LIŠTA
1S	1S 07	DÍLNA	50.7	PRŮM.EPOX.STĚRKA	OMÍTKA	3, 5	OMÍTKA		
1S	1S 08	PROVOZNÍ SKLAD	49.9	PRŮM.EPOX.STĚRKA	OMÍTKA	3, 5	OMÍTKA		
1S	1S 09	SKLAD OCHR. POM. A RUČNÍ NÁŘADÍ	15.6	PRŮM.EPOX.STĚRKA	OMÍTKA	3, 5	OMÍTKA		
1S	1S 10	DRÁŽNÍ ÚŘAD SKLAD/ARCHÍV	35.1	PVC	OMÍTKA		OMÍTKA		
1S	1S 11	CHODBA	38.2	KERAMICKÁ DLAŽBA	OMÍTKA	1, 2	OMÍTKA		KERAM. SOKLÍK
1S	1S 12	PŘEDSÍŇKA MUŽI	2.8	KERAMICKÁ DLAŽBA	OMÍTKA	1, 3, 4	RASTR.MINER.PODHL.	2700	KERAM. OBKLAD
1S	1S 13	PISOÁRY	3.2	KERAMICKÁ DLAŽBA	OMÍTKA	1, 3, 4	RASTR.MINER.PODHL.	2700	KERAM. OBKLAD
1S	1S 14	KABINA WC - MUŽI	1.7	KERAMICKÁ DLAŽBA	OMÍTKA	1, 3, 4	RASTR.MINER.PODHL.	2700	KERAM. OBKLAD
1S	1S 15	SPRCHA MUŽI	2.6	KERAMICKÁ DLAŽBA	OMÍTKA	1, 3, 4	RASTR.MINER.PODHL.	2700	KERAM. OBKLAD
1S	1S 16	PŘEDSÍŇKA ŽENY	4.8	KERAMICKÁ DLAŽBA	OMÍTKA	1, 3, 4	RASTR.MINER.PODHL.	2700	KERAM. OBKLAD
1S	1S 17	SPRCHA - ŽENY	3.9	KERAMICKÁ DLAŽBA	OMÍTKA	1, 3, 4	RASTR.MINER.PODHL.	2700	KERAM. OBKLAD
1S	1S 18	KABINA WC - ŽENY	2.0	KERAMICKÁ DLAŽBA	OMÍTKA	1, 3, 4	RASTR.MINER.PODHL.	2700	KERAM. OBKLAD
1S	1S 19	ÚKLIDOVÁ KOMORA, VÝLEVKA	2.6	KERAMICKÁ DLAŽBA	OMÍTKA	1, 3, 4	RASTR.MINER.PODHL.	2700	KERAM. OBKLAD
1S	1S 20	GARÁŽ	188.0	CEMFLOW	OMÍTKA	1, 3, 8	ZATEPLENÍ + OMÍTKA		
1S	1S 21	KOLÁRNA	52.7	CEMFLOW	FASÁDNÍ OMÍTKA	7	ETICS+FASÁDNÍ OM.		SOKLOVÁ OMÍTKA
1S	1S 22	GARÁŽ	29.0	CEMFLOW	OMÍTKA	6	OMÍTKA		
1S	1S 23	SKLAD - SEKAČKA, SŮL	8.2	BETONOVÁ MAZANINA	OMÍTKA	6	OMÍTKA		
1S	1S 24	KOMORA	1.4	BET.ZÁMK.DLAŽBA	OMÍTKA		ETICS+FASÁDNÍ OM.		
		PLOCHA CELKEM	591.8						

RASTROVÝ MINERÁLNÍ PODHLED V MÍSTNOSTECH 1S12 - 1S17 BUDE UMÍSTĚN VE VÝŠCE - NADPRAŽÍ OKEN TZN. CCA 2700 mm

RASTROVÝ MINERÁLNÍ PODHLED V MÍSTNOSTECH 1S16 - 1S19 BUDE UMÍSTĚN VE VÝŠCE POTŘEBNÉ PRO ZAKRYTÍ ROZVODŮ

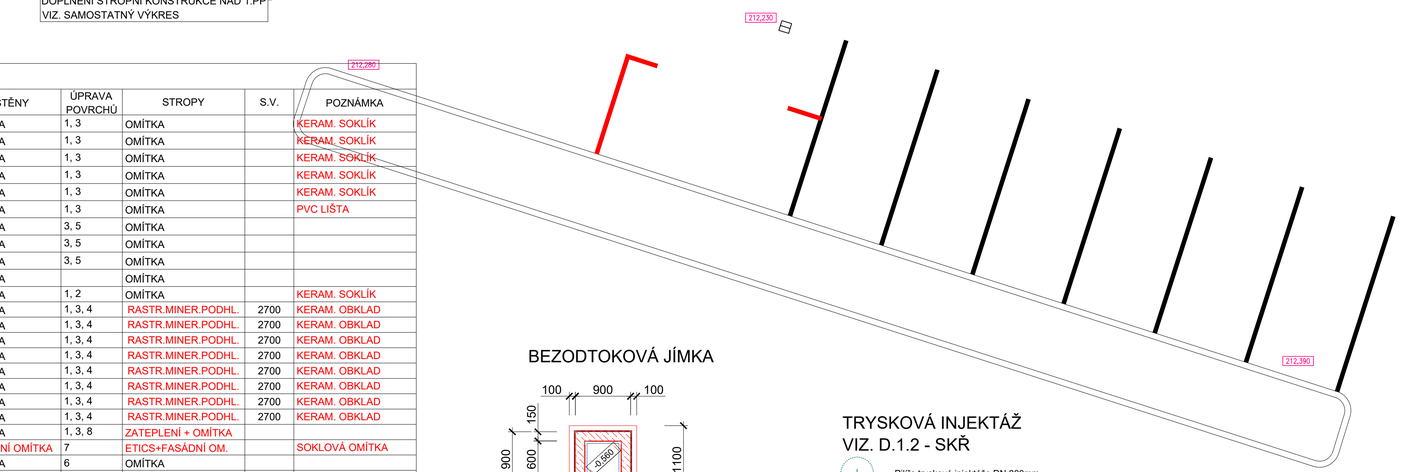

BEZODTOKOVÁ JÍMKA

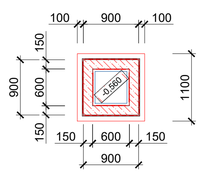

TRYSKOVÁ INJEKTÁŽ
VIZ. D.1.2 - SKŘ

- Pilíře tryskové injektáže DN 800mm - dl. cca 3,7 m; n=6,0 ks
- Pilíře tryskové injektáže DN 1200mm - dl. cca 3,0 m; n=6,0 ks

OZNAČENÍ REVIZE	PŘEDMĚT REVIZE	DATUM REVIZE	REVIZI PROVEDL

Souřadný systém : JTSK

Výškový systém : BpV

± 0,000 = 212,40 m.n.m. = PODLAHA 1.PP

Ing. Pavel Krátký - nositel veškerých majetkových autorských práv. Obsah tohoto dokumentu, vyobrazení a návrhy řešení na nich zobrazená požívají jako autorské dílo ochrany dle zákona č. 121/2000 Sb. (autorský zákon). Originál tohoto dokumentu, vyobrazení a návrhy řešení na něm zobrazená (dále jen "autorské dílo") jsou majetkem Ing. Pavel Krátký. Předmětné autorské dílo ani jeho části nesmí být žádným způsobem v rozporu s ustanoveními autorského zákona a bez udělení licence ze strany nositele majetkových autorských práv či v rozporu s podmínkami takové licence užito ani poskytnuto třetí osobě.

GENERÁLNÍ PROJEKTANT (ZHOTOVITEL)

PROJEKTSTUDIO®
Ing. PAVEL KRÁTKÝ
Opavská 6230/29A, 708 00 Ostrava
tel./fax: 596 911 126
e-mail: kratky@projektstudio.cz
IČ: 47684577

ZODPOVĚDNÝ PROJEKTANT			
	MANAŽER PROJEKTU: ING. PAVEL KRÁTKÝ	PROJEKTANT: MONIKA HRUBÁ	
	HLAVNÍ INŽENÝR PROJEKTU: ING. PAVEL KRÁTKÝ	VYPRACOVAL: MONIKA HRUBÁ	
	ZODPOVĚDNÝ PROJEKTANT: ING. PAVEL KRÁTKÝ	KONTROLOVAL: ING. PAVEL KRÁTKÝ	

ZPRACOVATEL ČÁSTI PD
Ing. PAVEL KRÁTKÝ
Opavská 6230/29A
708 00, Ostrava - Poruba

STAVEBNÍK (OBJEDNATEL)
Správa železnic, s.o., Dlážděná 1003/7, 110 00 Praha 1 - Nové Město

MÍSTO STAVBY
Nerudova 773/1, 779 00, Olomouc, parc.č. st.1076, k.ú. Olomouc-město

NÁZEV STAVBY (DÍLO)
Olomouc ADM Nerudova - oprava

DATUM 02.-03. 2023
ZAKÁZKA č. PK 22 12
FORMÁT 8x A4

STAVEBNÍ OBJEKT (SO)

STUPEŇ PD **DSP**
PARÉ

ČÁST DOKUMENTACE
D.1.1 ARCHITEKTONICKO-STAVEBNÍ ŘEŠENÍ

MĚŘÍTKO **1:75**

DOKUMENT
PŮDORYS 1.PP - NOVÝ STAV

ČÍSLO DOKUMENTU **D.1.1-109**