



LEGENDA MÍSTNOSTÍ 1.NP			
PODLAŽÍ	OZN.	ÚČEL MÍSTNOSTI	PLOCHA
0P	0P 01	CHODBA	
0P	0P 02	WC ŽENY	6.4
0P	0P 03	ÚKLIDOVÁ KOMORA, VÝLEVKA	1.5
0P	0P 04	WC MUŽI	8.7
0P	0P 05	KONFERENČNÍ MÍSTNOST	150.0
0P	0P 06	BUFET, SAMOOBSLUHA	50.0
0P	0P 07	CHODBA	12.4
0P	0P 08	ÚKLIDOVÁ KOMORA	4.9
0P	0P 09	PŘEDSÍŇKA WC - MUŽI	2.9
0P	0P 10	KABINY WC - MUŽI	8.2
0P	0P 11	PŘEDSÍŇKA WC - ŽENY	5.2
0P	0P 12	KABINY WC - ŽENY	11.6
		PLOCHA CELKEM	261.8

Půdorys 2.NP

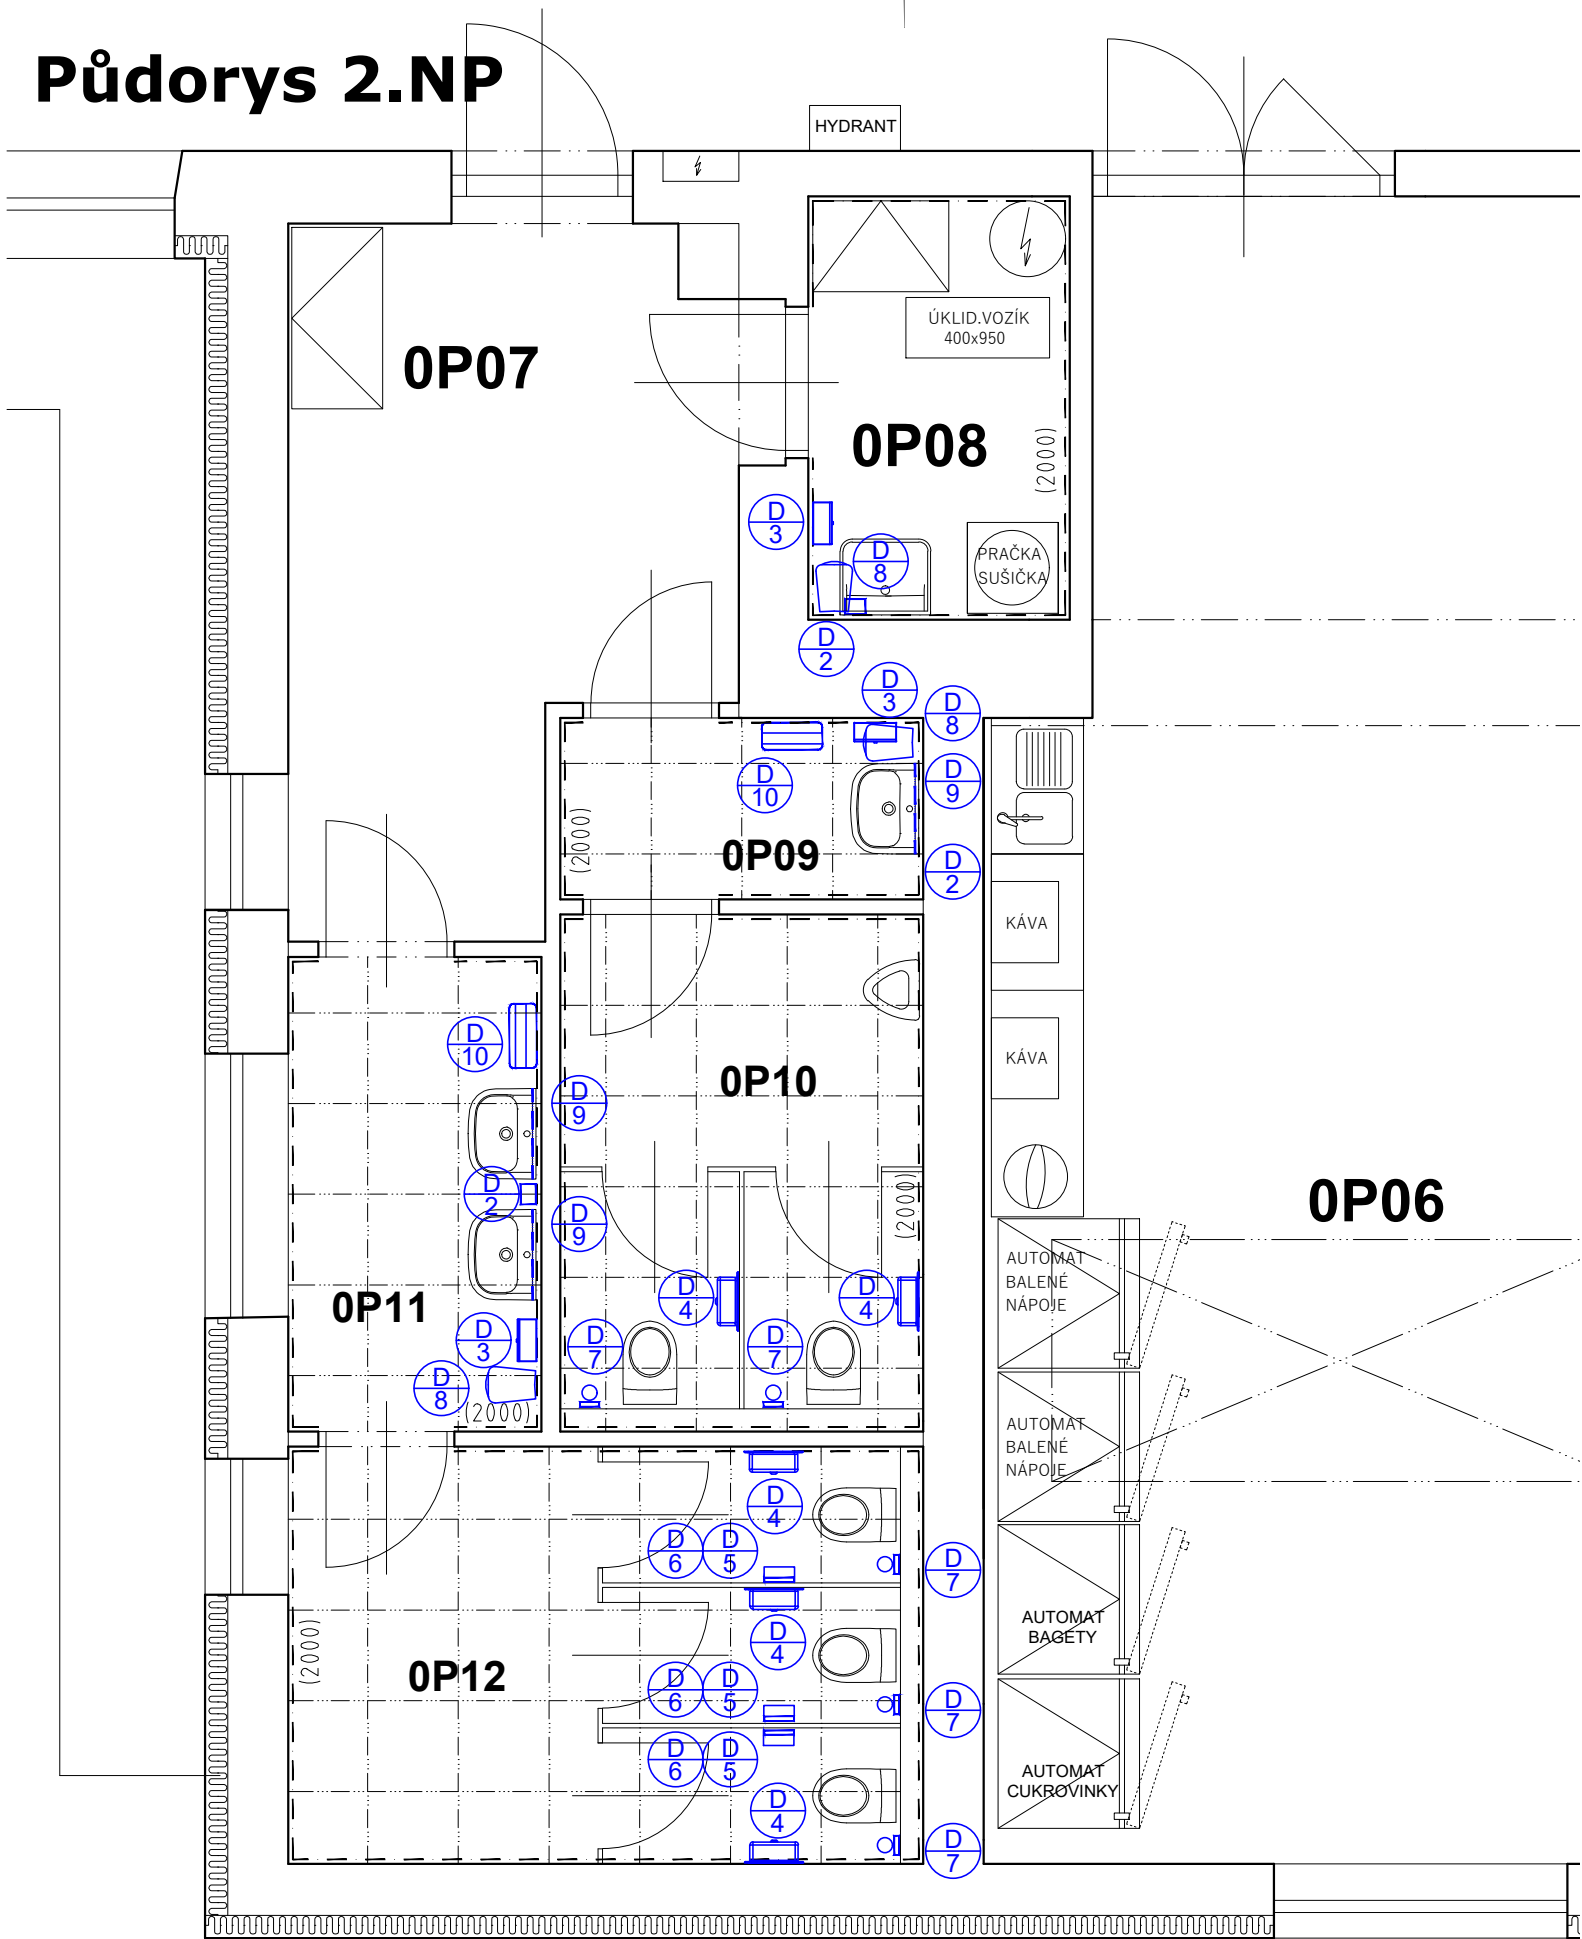

Půdorys 1.NP

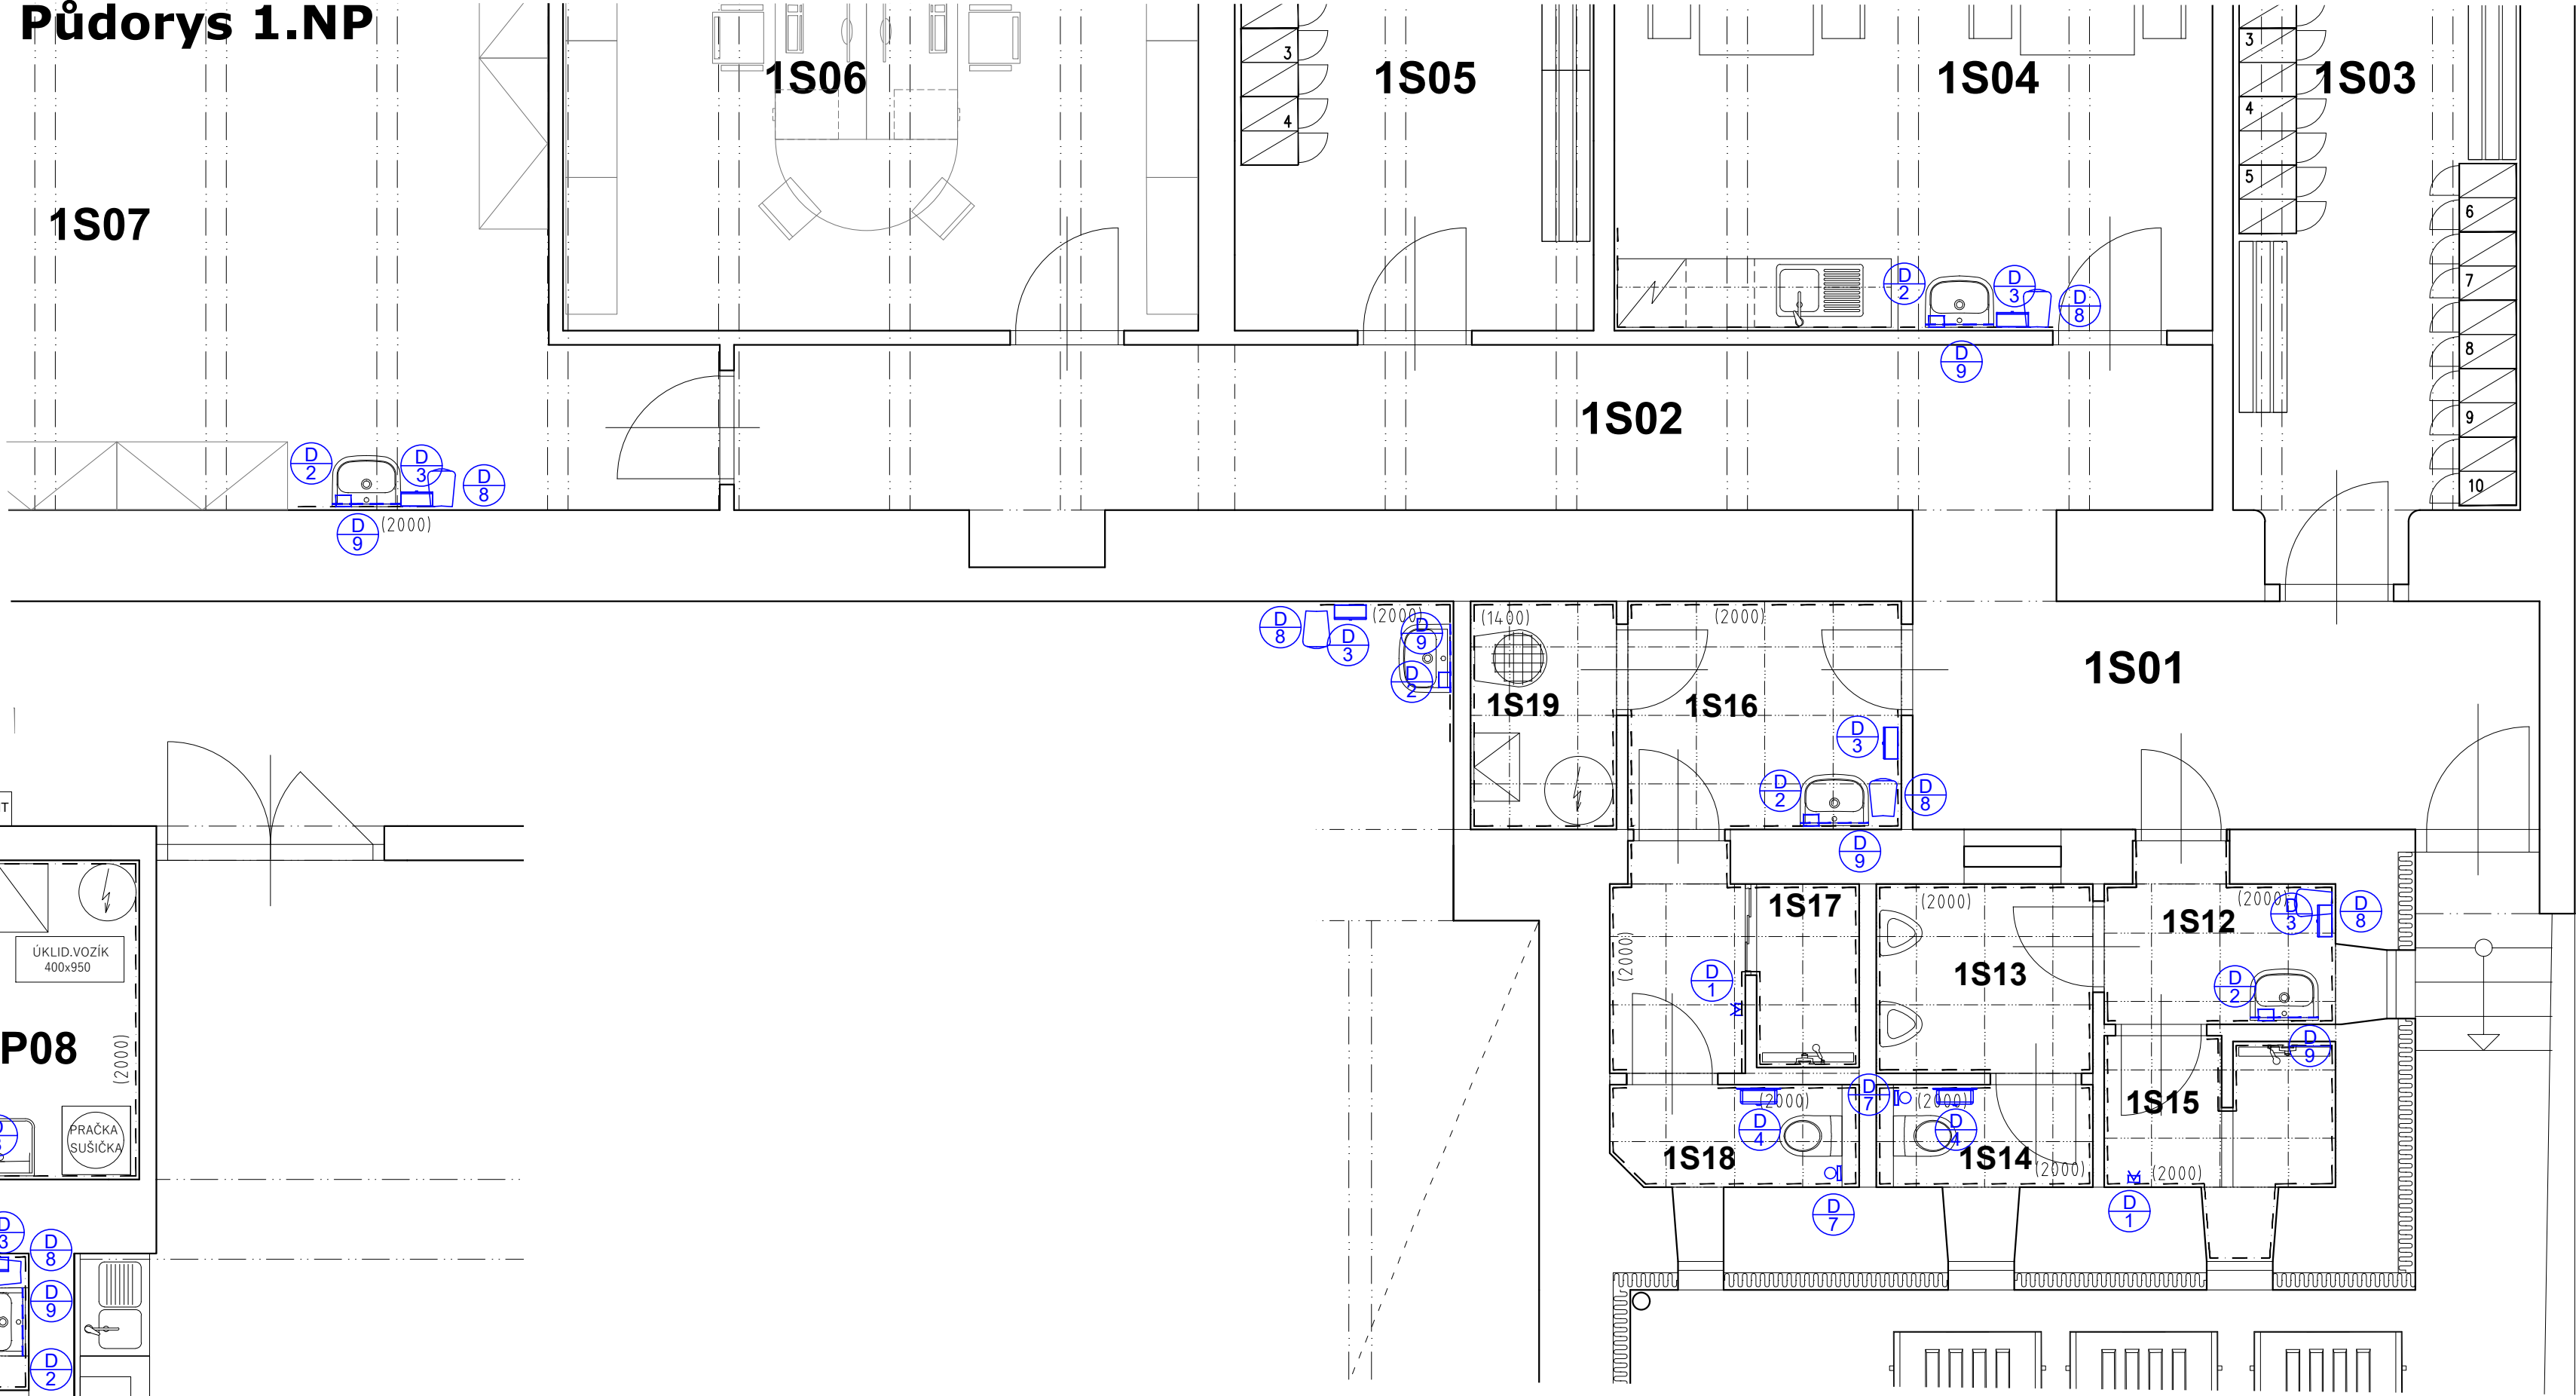

LEGENDA MÍSTNOSTÍ 1.PP			
PODLAŽÍ	OZN.	ÚČEL MÍSTNOSTI	PLOCHA
1S	1S 01	CHODBA	11.0
1S	1S 02	CHODBA	20.4
1S	1S 03	ŠATNA MUŽI	13.8
1S	1S 04	DENNÍ MÍSTNOST	20.4
1S	1S 05	ŠATNA ŽENY	12.2
1S	1S 06	KANCELÁŘ	21.6
1S	1S 07	PROVOZNÍ SKLAD	50.7
1S	1S 08	DÍLNA	49.9
1S	1S 09	SKLAD OCHR. POM. A RUČNÍ NÁRADÍ	15.6
1S	1S 10	DRÁŽNÍ ÚŘAD SKLAD/ARCHÍV	35.1
1S	1S 11	CHODBA	38.2
1S	1S 12	PŘEDSÍŇKA MUŽI	2.8
1S	1S 13	PISOÁRY	3.2
1S	1S 14	KABINA WC - MUŽI	1.7
1S	1S 15	SPRCHA MUŽI	2.6
1S	1S 16	PŘEDSÍŇKA ŽENY	4.8
1S	1S 17	SPRCHA - ŽENY	3.9
1S	1S 18	KABINA WC - ŽENY	2.0
1S	1S 19	ÚKLIDOVÁ KOMORA, VÝLEVKA	2.6
1S	1S 20	GARÁŽ	188.0
1S	1S 21	KOLÁRNA	52.7
1S	1S 22	GARÁŽ	29.0
1S	1S 23	SKLAD - SEKAČKA, SÚL	8.2
		PLOCHA CELKEM	590.4

OZNAČENÍ REVIZE	PŘEDMĚT REVIZE	DATUM REVIZE	REVIZI PROVEDL
Souřadný systém : JTSK			
Výškový systém : BpV			
± 0,000 = 212,40 m.n.m. = PODLAHA 1.PP			
<small>Ing. Pavel Krátký - nositel veškerých majetkových autorských práv. Obsah tohoto dokumentu, vyzobrazení a návrhy řešení na nich zobrazená požívají jako autorské dílo ochrany dle zákona č. 121/2000 Sb. (autorský zákon). Originál tohoto dokumentu, vyzobrazení a návrhy řešení na něm zobrazená (dále jen "autorské dílo") jsou majetkem: Ing. Pavel Krátký. Přechodné autorské dílo ani jeho část nesmí být žádným způsobem v rozporu s ustanoveními autorského zákona a bez udělení licence ze strany nositele majetkových autorských práv či v rozporu s podmínkami takové licence užití ani poskytnuto třetí osobě.</small>			
ZODPOVĚDNÝ PROJEKTANT	MANAŽER PROJEKTU ING. PAVEL KRÁTKÝ	PROJEKTANT MONIKA HRUBÁ	
	HLAVNÍ INŽENÝR PROJEKTU ING. PAVEL KRÁTKÝ	VYPRACOVAL MONIKA HRUBÁ	
	ZODPOVĚDNÝ PROJEKTANT ING. PAVEL KRÁTKÝ	KONTROLOVAL ING. PAVEL KRÁTKÝ	
STAVEBNÍK (OBJEDNATEL) Správa železnic, s.o., Dílžďená 1003/7, 110 00 Praha 1 - Nové Město			
MÍSTO STAVBY Nerudova 773/1, 779 00, Olomouc, parc.č. st.1076, k.ú. Olomouc-město			
NÁZEV STAVBY (DÍLO) <b>Olomouc ADM Nerudova - oprava</b>			
STAVEBNÍ OBJEKT (SO) <b>D.1.1 ARCHITEKTONICKO-STAVEBNÍ ŘEŠENÍ</b>			
ČÁST DOKUMENTACE <b>D.1.1 ARCHITEKTONICKO-STAVEBNÍ ŘEŠENÍ</b>			
DOKUMENT <b>DKP - PŮDORYSY</b>			
ZPRACOVATEL ČÁSTI PD <b>Ing. PAVEL KRÁTKÝ</b> Opavská 6230/29A, 708 00 Ostrava		DATUM 02.-03. 2023	
ZAKÁZKA č. 708 00, Ostrava - Poruba		PK 22 12	
FORMÁT 8x A4		STUPEŇ PD <b>DSP</b>	
MĚŘITKO <b>1:25</b>		PARÉ	
ČÍSLO DOKUMENTU <b>D.1.1-123</b>			