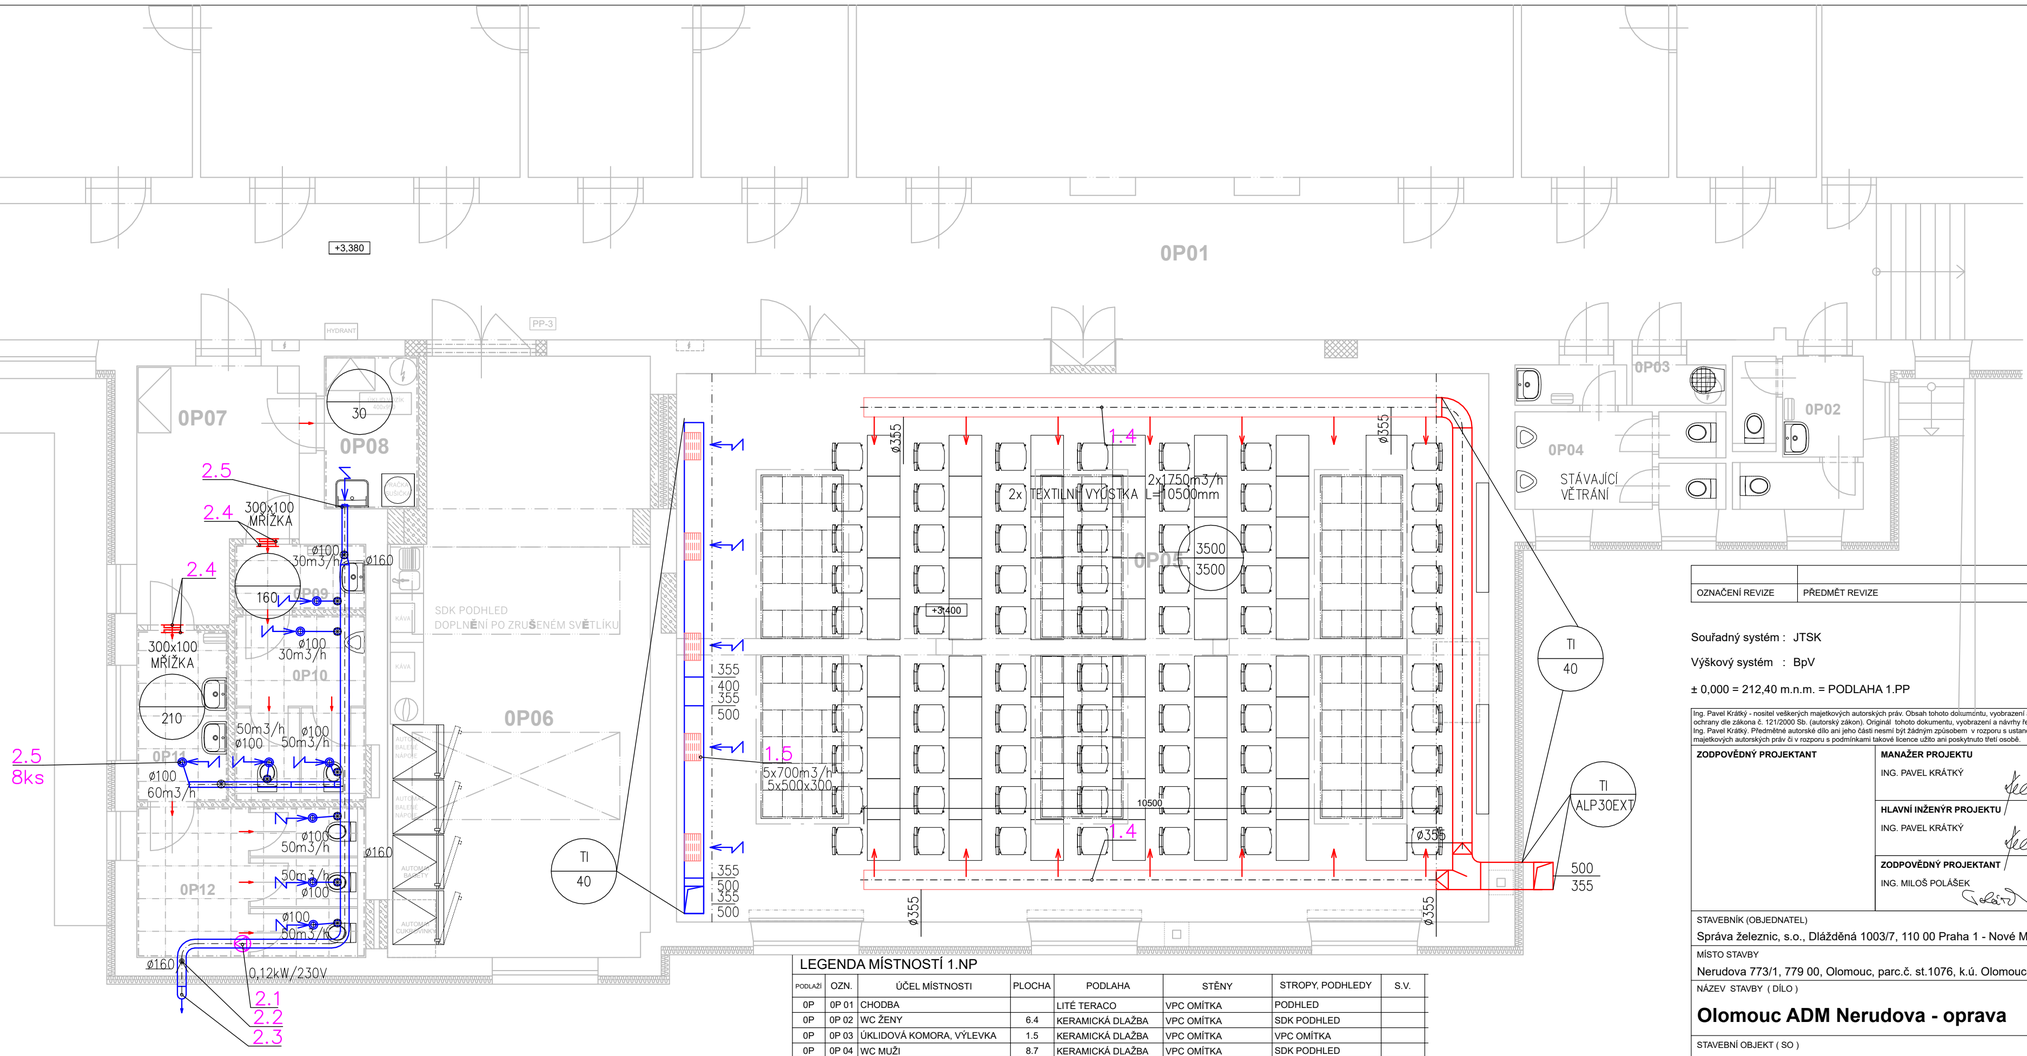

Legenda značek:

- přívod vzduchu
- odvod vzduchu
- ventilátor
- regulační a uzavírací klapka
- filtr
- ohřívač
- chladič
- rekuperátor
- tlumič hluku
- podtlaková klapka
- odvod kondenzátu

- VZT ZAŘÍZENÍ
- NOVÉ VZT PŘÍVOD
- NOVÉ VZT ODVOD
- TRASA POTRUBÍ CHLAZENÍ

TI 40 — TEPELNÁ IZOLACE 40mm MINERÁLNÍ VATA S AI POLEPEM

TI ALP30EXT — PŘEDIZOLOVANÉ POTRUBÍ PRO VENKOVNÍ POUŽITÍ TLOUŠTKA IZOLACE 30 MM

OZNAČENÍ REVIZE	PŘEDMĚT REVIZE	DATUM REVIZE	REVIZI PROVEDL

Souřadný systém : JTSK

Výškový systém : BpV

± 0,000 = 212,40 m.n.m. = PODLAHA 1.PP

LEGENDA MÍSTNOSTÍ 1.NP

PODLAŽÍ	OZN.	ÚČEL MÍSTNOSTI	PLOCHA	PODLAHA	STĚNY	STROPY, PODHLEDY	S.V.
0P	0P 01	CHODBA		LITÉ TERACO	VPC OMÍTKA	PODHLED	
0P	0P 02	WC ŽENY	6.4	KERAMICKÁ DLAŽBA	VPC OMÍTKA	SDK PODHLED	
0P	0P 03	ÚKLIDOVÁ KOMORA, VÝLEVKA	1.5	KERAMICKÁ DLAŽBA	VPC OMÍTKA	VPC OMÍTKA	
0P	0P 04	WC MUŽI	8.7	KERAMICKÁ DLAŽBA	VPC OMÍTKA	SDK PODHLED	
0P	0P 05	KONFERENČNÍ MÍSTNOST	150.0	ZÁTĚŽOVÝ KOBEREC	VPC OMÍTKA	SDK PODHLED	
0P	0P 06	BUFET, SAMOOBSLUHA	50.0	VINYLOVÁ PODLAHA	VPC OMÍTKA	SDK PODHLED	
0P	0P 07	CHODBA	12.4	KERAMICKÁ DLAŽBA	VPC OMÍTKA	VPC OMÍTKA	
0P	0P 08	ÚKLIDOVÁ KOMORA	4.9	KERAMICKÁ DLAŽBA	VPC OMÍTKA	VPC OMÍTKA	
0P	0P 09	PŘEDSÍŇKA WC - MUŽI	2.9	KERAMICKÁ DLAŽBA	VPC OMÍTKA	RASTR.MINER.PODHL.	2600
0P	0P 10	KABINY WC - MUŽI	8.2	KERAMICKÁ DLAŽBA	VPC OMÍTKA	RASTR.MINER.PODHL.	2600
0P	0P 11	PŘEDSÍŇKA WC - ŽENY	5.2	KERAMICKÁ DLAŽBA	VPC OMÍTKA	RASTR.MINER.PODHL.	2600
0P	0P 12	KABINY WC - ŽENY	11.6	KERAMICKÁ DLAŽBA	VPC OMÍTKA	RASTR.MINER.PODHL.	2600

Ing. Pavel Krátký - nositel veškerých majetkových autorských práv. Obsah tohoto dokumentu, vyobrazení a návrhy řešení na nich zobrazená požívají jako autorské dílo ochrany dle zákona č. 121/2000 Sb. (autorský zákon). Originál tohoto dokumentu, vyobrazení a návrhy řešení na něm zobrazená (dále jen "autorské dílo") jsou majetkem: Ing. Pavel Krátký. Předmětné autorské dílo ani jeho části nesmí být žádným způsobem v rozporu s ustanoveními autorského zákona a bez udělení licence ze strany nositele majetkových autorských práv či v rozporu s podmínkami takové licence užito ani poskytnuto třetí osobě.

ZODPOVĚDNÝ PROJEKTANT	MANAŽER PROJEKTU	PROJEKTANT
	ING. PAVEL KRÁTKÝ	ING. LUBOMÍR BAJGAR
	HLAVNÍ INŽENÝR PROJEKTU	**VYPRACOVAL**
	ING. PAVEL KRÁTKÝ	ING. LUBOMÍR BAJGAR
	ZODPOVĚDNÝ PROJEKTANT	**KONTROLOVAL**
	ING. MILOŠ POLÁŠEK	ING. MILOŠ POLÁŠEK

GENERÁLNÍ PROJEKTANT (ZHOTOVITEL)

PROJEKT STUDIO®
Ing. PAVEL KRÁTKÝ
Opavská 6230/29A, 708 00 Ostrava
tel./fax: 596 911 126
e-mail: kratky@projektstudio.cz
IČ: 47684577

STAVEBNÍK (OBJEDNATEL)
Správa železnic, s.o., Dlážděná 1003/7, 110 00 Praha 1 - Nové Město

MÍSTO STAVBY
Nerudova 773/1, 779 00, Olomouc, parc.č. st.1076, k.ú. Olomouc-město

SSČ spol. s r.o.
28.ŘÍJNA 168, OSTRAVA
tel./fax: 591 132 619
e-mail: vzt@ssc.cz

NÁZEV STAVBY (DÍLO)

Olomouc ADM Nerudova - oprava

DATUM	02.-03. 2023
ZAKÁZKA č.	PK 22 12
FORMÁT	3 x A4
STUPEŇ PD	DSP
PARÉ	
MĚŘÍTKO	1 : 75
ČÍSLO DOKUMENTU	D.1.4-302

STAVEBNÍ OBJEKT (SO)

ČÁST DOKUMENTACE
D.1.4.3 VZDUCHOTECHNIKA

DOKUMENT
PŮDORYS 1.NP