


VODIČ V PLOŠE STŘECHY ULOŽEN NA PODPĚRÁCH S ROZTEČÍ 1M

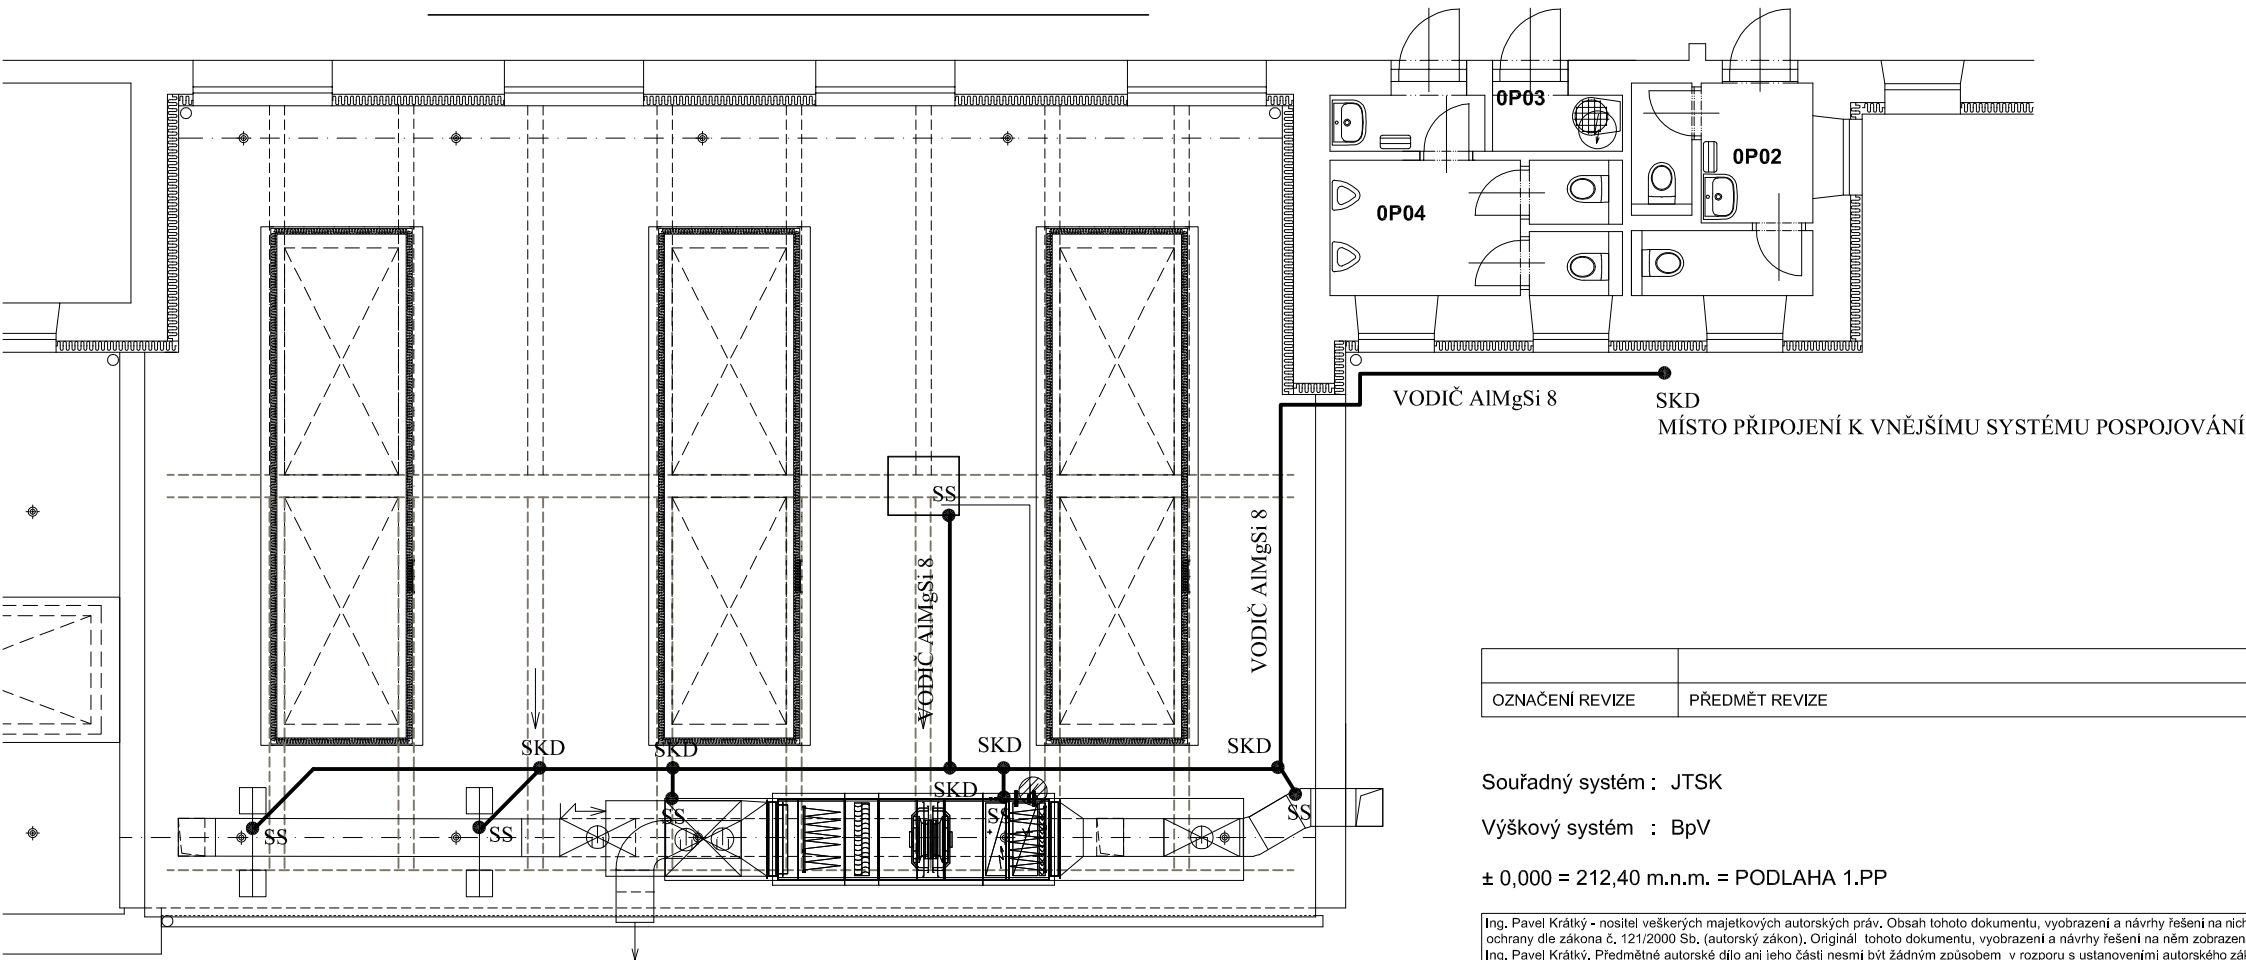

LEGENDA
SKD - SVORKA KŘÍŽOVÁ
SS - SVORKA SPOJOVACÍ

OZNAČENÍ REVIZE	PŘEDMĚT REVIZE	DATUM REVIZE	REVIZI PROVEDL
-----------------	----------------	--------------	----------------

Souřadný systém : JTSK

Výškový systém : BpV

± 0,000 = 212,40 m.n.m. = PODLAHA 1.PP

Ing. Pavel Krátký - nositel veškerých majetkových autorských práv. Obsah tohoto dokumentu, vyobrazení a návrhy řešení na nich zobrazená používají jako autorské dílo ochrany dle zákona č. 121/2000 Sb. (autorský zákon). Originál tohoto dokumentu, vyobrazení a návrhy řešení na něm zobrazená (dále jen "autorské dílo") jsou majetkem: Ing. Pavel Krátký. Předmětné autorské dílo ani jeho části nesmí být žádným způsobem v rozporu s ustanoveními autorského zákona a bez udělení licence ze strany nositele majetkových autorských práv či v rozporu s podmínkami takové licence užito ani poskytnuto třetí osobě.

ZODPOVĚDNÝ PROJEKTANT	MANAŽER PROJEKTU ING. PAVEL KRÁTKÝ	PROJEKTANT MAREK SEIFERT
	HLAVNÍ INŽENÝR PROJEKTU ING. PAVEL KRÁTKÝ	VYPRACOVAL KATEŘINA SEIFERTOVÁ
	ZODPOVĚDNÝ PROJEKTANT MAREK SEIFERT	KONTROLOVAL MAREK SEIFERT

GENERÁLNÍ PROJEKTANT (ZHOTOVITEL)	
PROJEKTSTUDIO® Ing. PAVEL KRÁTKÝ Opavská 6230/29A, 708 00 Ostrava tel./fax: 596 911 126 e-mail: kratky@projektstudio.cz IČ: 47684577	
ZPRACOVATEL ČÁSTI PD MAREK SEIFERT DR. MARTÍNAKA 35 OSTRAVA-HRABŮVKA, 700 30	
DATUM	02.-03. 2023
ZAKÁZKA č.	PK 22 12 / 5050
FORMÁT	2 x A4
STUPEŇ PD	PARÉ
DSP	
MĚŘITKO 1 : 100	
ČÍSLO DOKUMENTU D.1.4-410	

STAVEBNÍK (OBJEDNATEL) Správa železnic, s.o., Dlážděná 1003/7, 110 00 Praha 1 - Nové Město	Olomouc ADM Nerudova - oprava
MÍSTO STAVBY Nerudova 773/1, 779 00, Olomouc, parc.č. st.1076, k.ú. Olomouc-město	
NÁZEV STAVBY (DÍLO)	
STAVEBNÍ OBJEKT (SO)	
ČÁST DOKUMENTACE D.1.4.4 ELEKTROINSTALACE	
DOKUMENT DOPLNĚNÍ SYSTÉMU VNĚJŠÍHO POSPOJOVÁNÍ	