
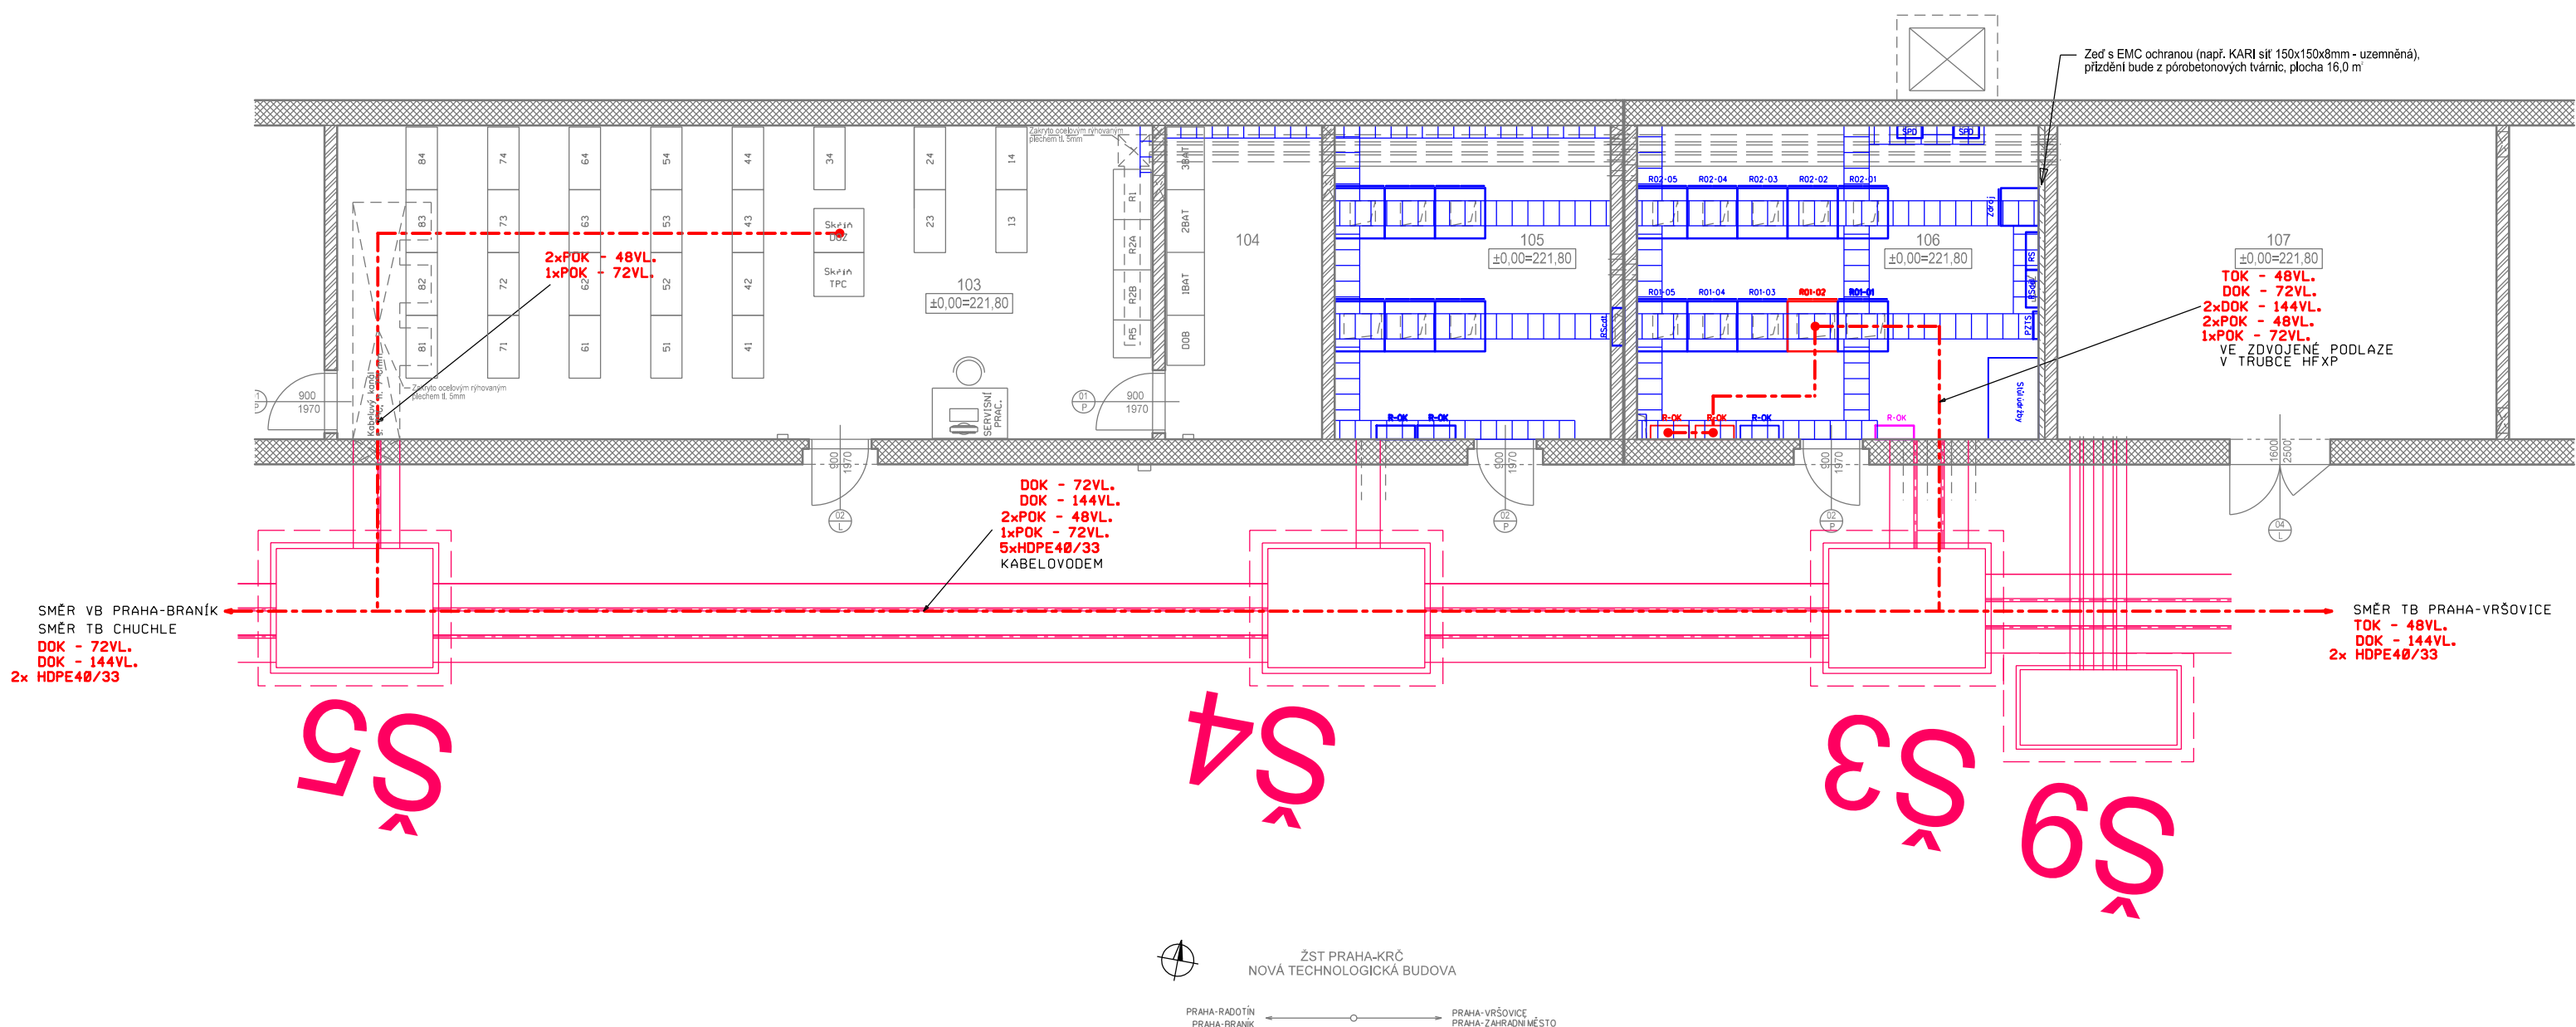
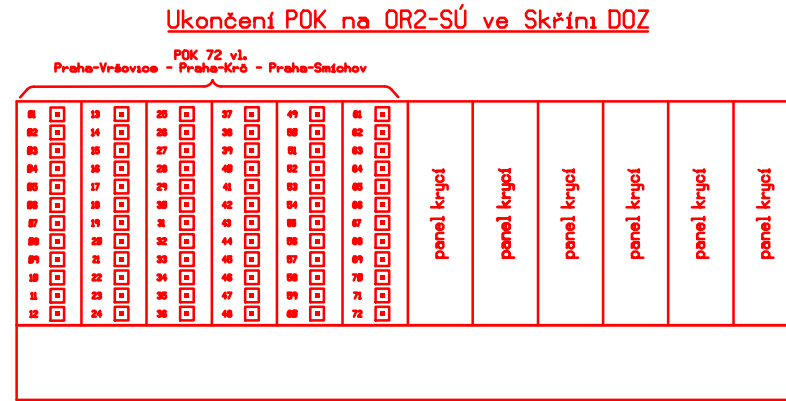
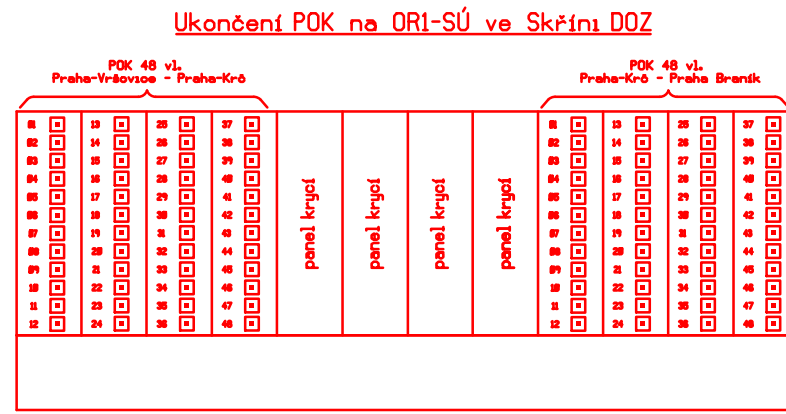
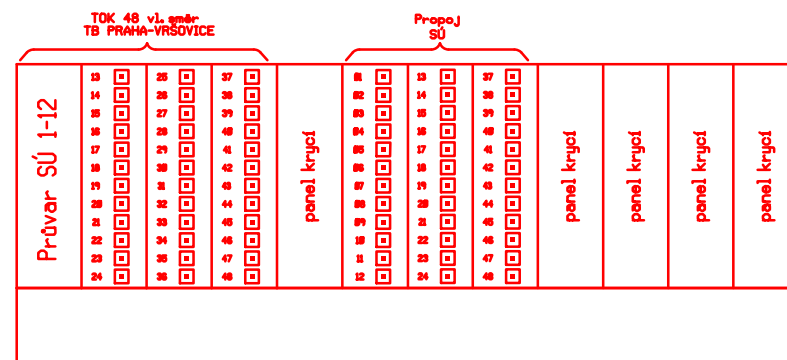
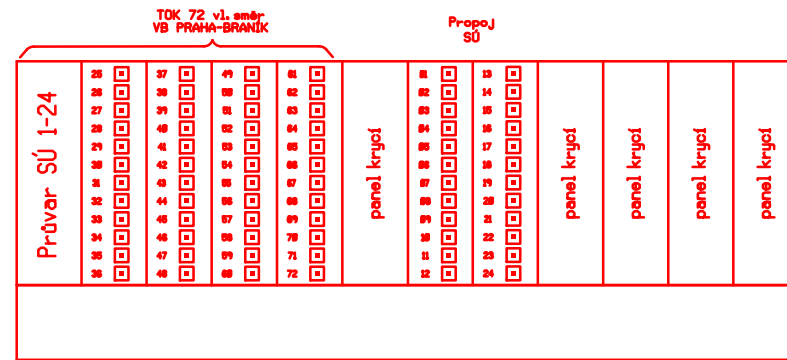
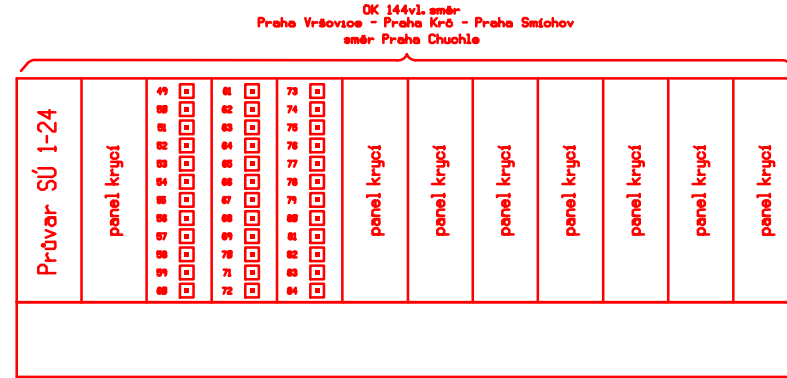
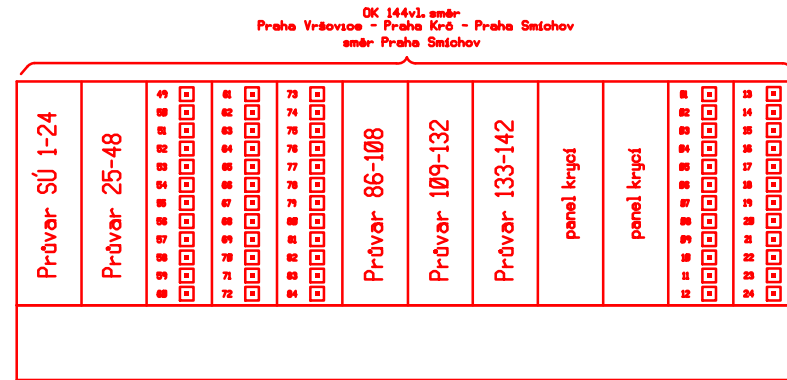


Rack 01-02
800x800
dvoukřídle dveře

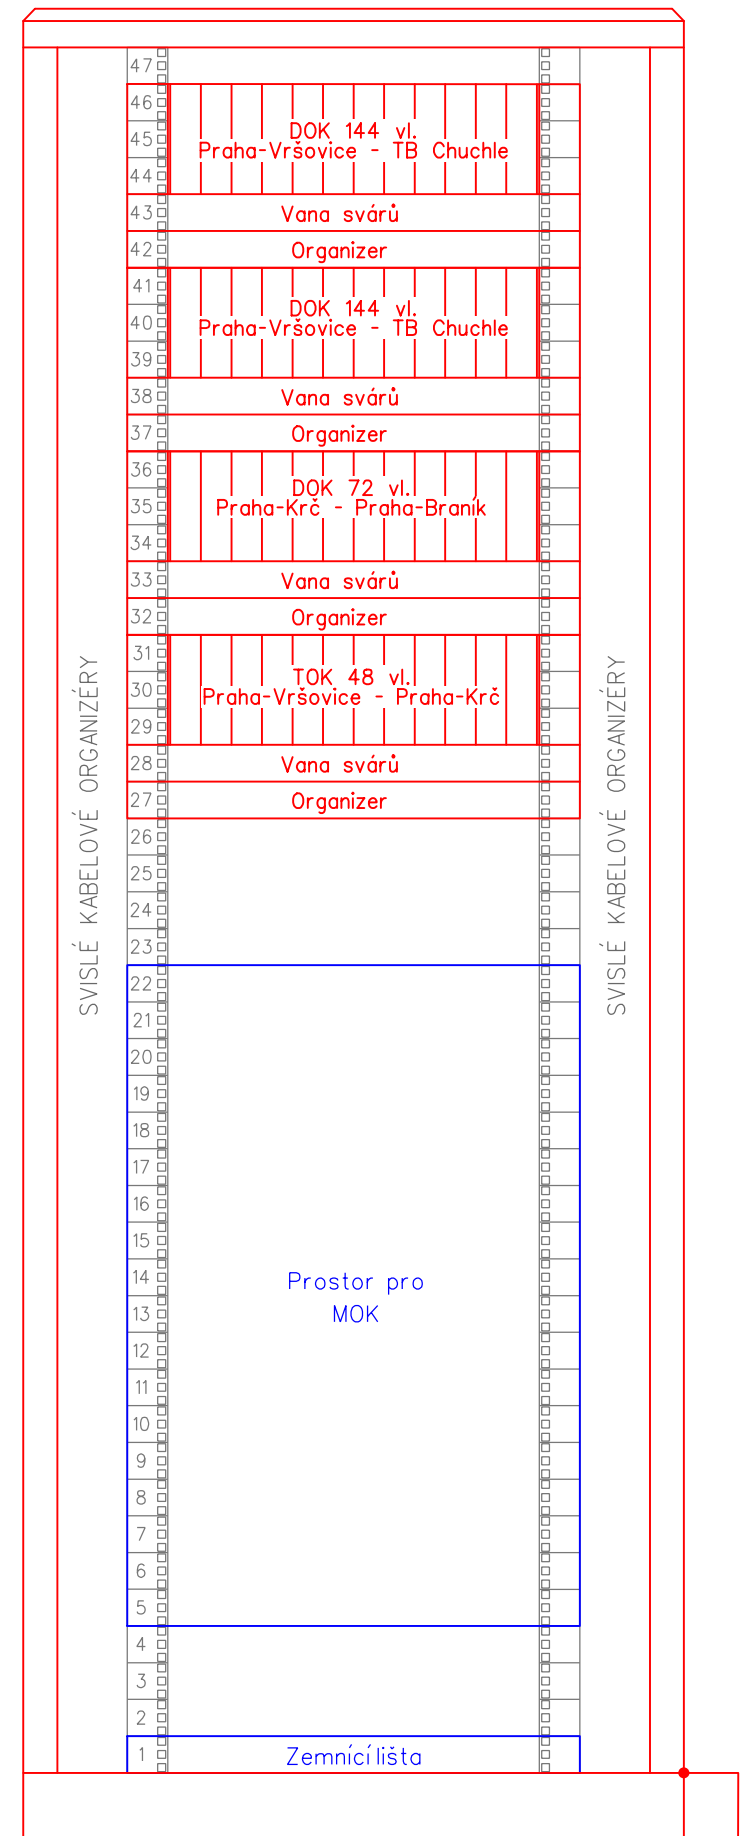

KRČ - TECHNOLOGICKÁ BUDOVA

Paré:

Orientační schéma:




Razítko oprávněné osoby:

Podpis:

Datum:

Revize:	Datum:	Popis:	Kontrolovat:
002	30.11.2022	dokumentace po připomínkovém řízení	ING. PETR POUPA
001	31.05.2022	dokumentace k připomínkovému řízení	ING. PETR POUPA

Stavebník / investor:	Správa železnic, státní organizace	
Adresa:	Dlážděná 1003/7, 110 00 Praha 1	
Zástupce investora:	Stavební správa západ	
Adresa:	Sokolovská 1955/278, 190 00 Praha 9	

Zhotovitel díla:	SEU + SP_Branický most		
Adresa:	Olšanská 2643/1a, 130 00 Praha 3		
Kontakt:	T: +420 477 012 250 E: info@sudopeu.cz		
Zhotovitel části / objektu:	SUDOP PRAHA a.s.		
Adresa:	Olšanská 2643/1a, 130 00 Praha 3		
Kontakt:	T: +420 267 094 111 E: praha@sudop.cz		
Hlavní projektant (HIP):	ING. STANISLAV ŽÁČEK	Specialista:	ING. PETR POUPA

Název stavby / akce:	Zdvoukolejné trati Branický most - Praha-Krč - Spořilov	Označení (S-kód):	S631900070
Název části:	ŽELEzniČNÍ SDĚLOVACÍ ZAŘÍZENÍ	Zakázka:	20-004.640
Název objektu:	PS 09-02-51 ŽST Praha Vršovice - ŽST Praha Radotín, úprava stávajících DOK SŽ s.o.	Označení části:	D.1.2.5.1
Název přílohy:	Ukončení DOK a TOK v ŽST Praha-Krč	Číslo objektu / komplexu:	PS-09-02-51
Název dílčí části přílohy:		Číslo přílohy:	2 . 504
Odpovědný projektant:	Zpracovatel přílohy: VRATISLAV HŮLA	Měřítka: 1:50 Formáty: 5x4	Stupeň dokumentace: PDPS
Kraj:	Katastrální území: Viz textová část	TUDU: 020602, 020604	Smluvní datum zpracování: 30.11.2022
HL. město Praha	S-kód: S631900070	Objekt: D1251	Příloha: X1X2504002

DOKUMENT LZE UŽÍVAT POUZE VE SMYSLU PŘÍSLUŠNÉ SHLOUVY O DÍLO. JEDNA JEHO ČÁST NEMŮŽE BÝT DLE ZÁKONA č.121/2000 Sb. KOPÍROVÁNA NEBO JINÝM ZPŮSOBEM ROZŠEROVÁNA BEZ SOUHLASU SUDOP PRAHA a.s.