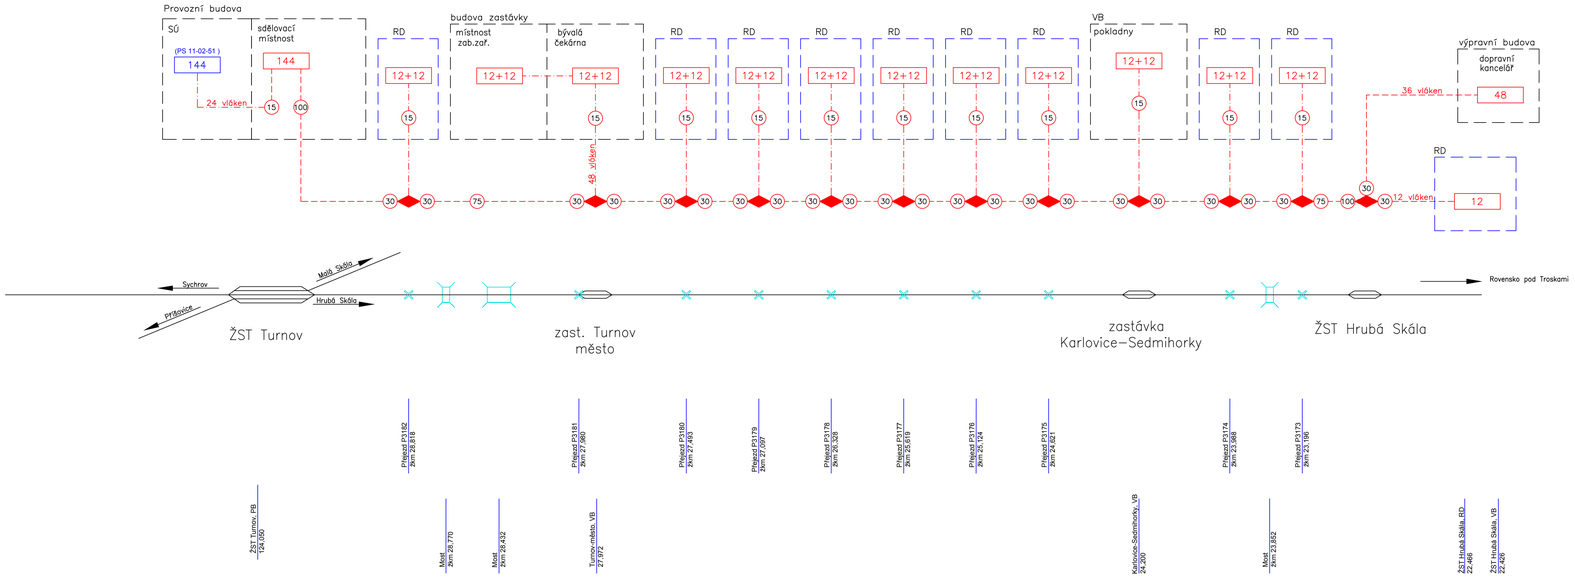

LEGENDA

- nový TOK 48 vláken, pokud není uvedeno jinak
- nový výpich z TOK24 vláken, pokud není uvedeno jinak
- nově zařízení budované v rámci jiného PS/SO
- mostní objekty, přejezdy
- železniční trať
- nově zařízení budované v rámci PS DOK
- 144 modulární optický rozvaděč
- 24 optický rozvaděč 24 vláken
- kabelová spojka
- 50 kabelová rezerva 50m
- železniční most
- přejezd

Ministerstvo dopravy
Státní fond dopravní infrastruktury

Jiná ověření:

Paré:

Orientační schéma:

Razítko oprávněné osoby:

Podpis: Datum:

Revize:	Datum:	Popis:	Kontroloval:
-	-	-	-
-	-	-	-
-	-	-	-
000	30.11.2022	Dokumentace pro územní řízení povolení k čistopisu	Ing. Josef Naništa

Stavebník/Investor:	**Správa železnic, státní organizace**
Adresa:	Dlážděná 1003/7, 110 00 Praha 1
Zástupce investora:	Stavební správa západ
Adresa:	Sokolovská 1995/278, 190 00 Praha 9

SPRÁVA ŽELEZNIC

Zhotovitel díla:	**PROJEKT servis spol. s r.o.**
Adresa:	U Elektry 830/2b, 198 00 Praha 9
Kontakt:	T: +420 281 090 860 E: firma@projekt-servis.cz
Zhotovitel objektu:	**SUDOP BRNO, spol. s r.o.**
Adresa:	Kounicova 26, 611 36 Brno
Kontakt:	T: +420 972 625 804 E: sudop@sudop-brno.cz
Hlavní projektant (HIP):	Ing. Martin Koudelka
Specialista:	Ing. Josef Naništa

PROJEKT servis

SUDOP BRNO

Název stavby/akce:	**Rekonstrukce žst. Turnov**		Označení investora: S631700077
			Označení zhotovitele: ZAK-2021-13
Název části:	Sdělovací zařízení		Označení části: D.1.2
Název objektu/dílčí části:	Hrubá Skála - Turnov, TOK		Označení objektu/komplexu: **PS 15-02-52**
Název přílohy:	Blokové schéma TOK		Číslo přílohy: **2.1.05**
Název dílčí části přílohy:	-		
Odpovědný projektant:	Zpracovatel přílohy:	Měřítko: -	Stupeň dokumentace: **DUR**
Ing. Josef Naništa	Ing. Tomáš Matula	Formáty: 5 x A4	
Kraj:	Katastrální území:	TUDU:	**Smluvní datum zpracování:**
Liberecký	viz textová část	105110	**30.11.2022**

Označení investora: S 6 3 1 7 0 0 0 7 7 | Stupeň dokumentace: D U R A X | Část: D 1 2 X X | Objekt: P S 1 5 0 2 5 2 | Podstupeň: X X | Přílohy: 2 1 0 5 0 0 0

(Prostor pro další informace)