


LEGENDA:

- trata
- stávající/nové objekty
- nové zařízení v rámci tohoto PS
- nové zařízení v rámci jiných PS
- TCEPKPFLEY 3P1,0
- YY-JZ 06/1kV 2x0,75
- datový kabel – ethernet, propojovací
- Zářezové moduly osazenébleskojiskami
- Spojka
- Reproduktor venkovní
- Reproduktor na osvětlovacím stožáru, výška cca 3,5m
- Reproduktor v pohledu zastřešení
- Svorkovnice – součást stožáru
- změna vedení trasy zemní/podhled

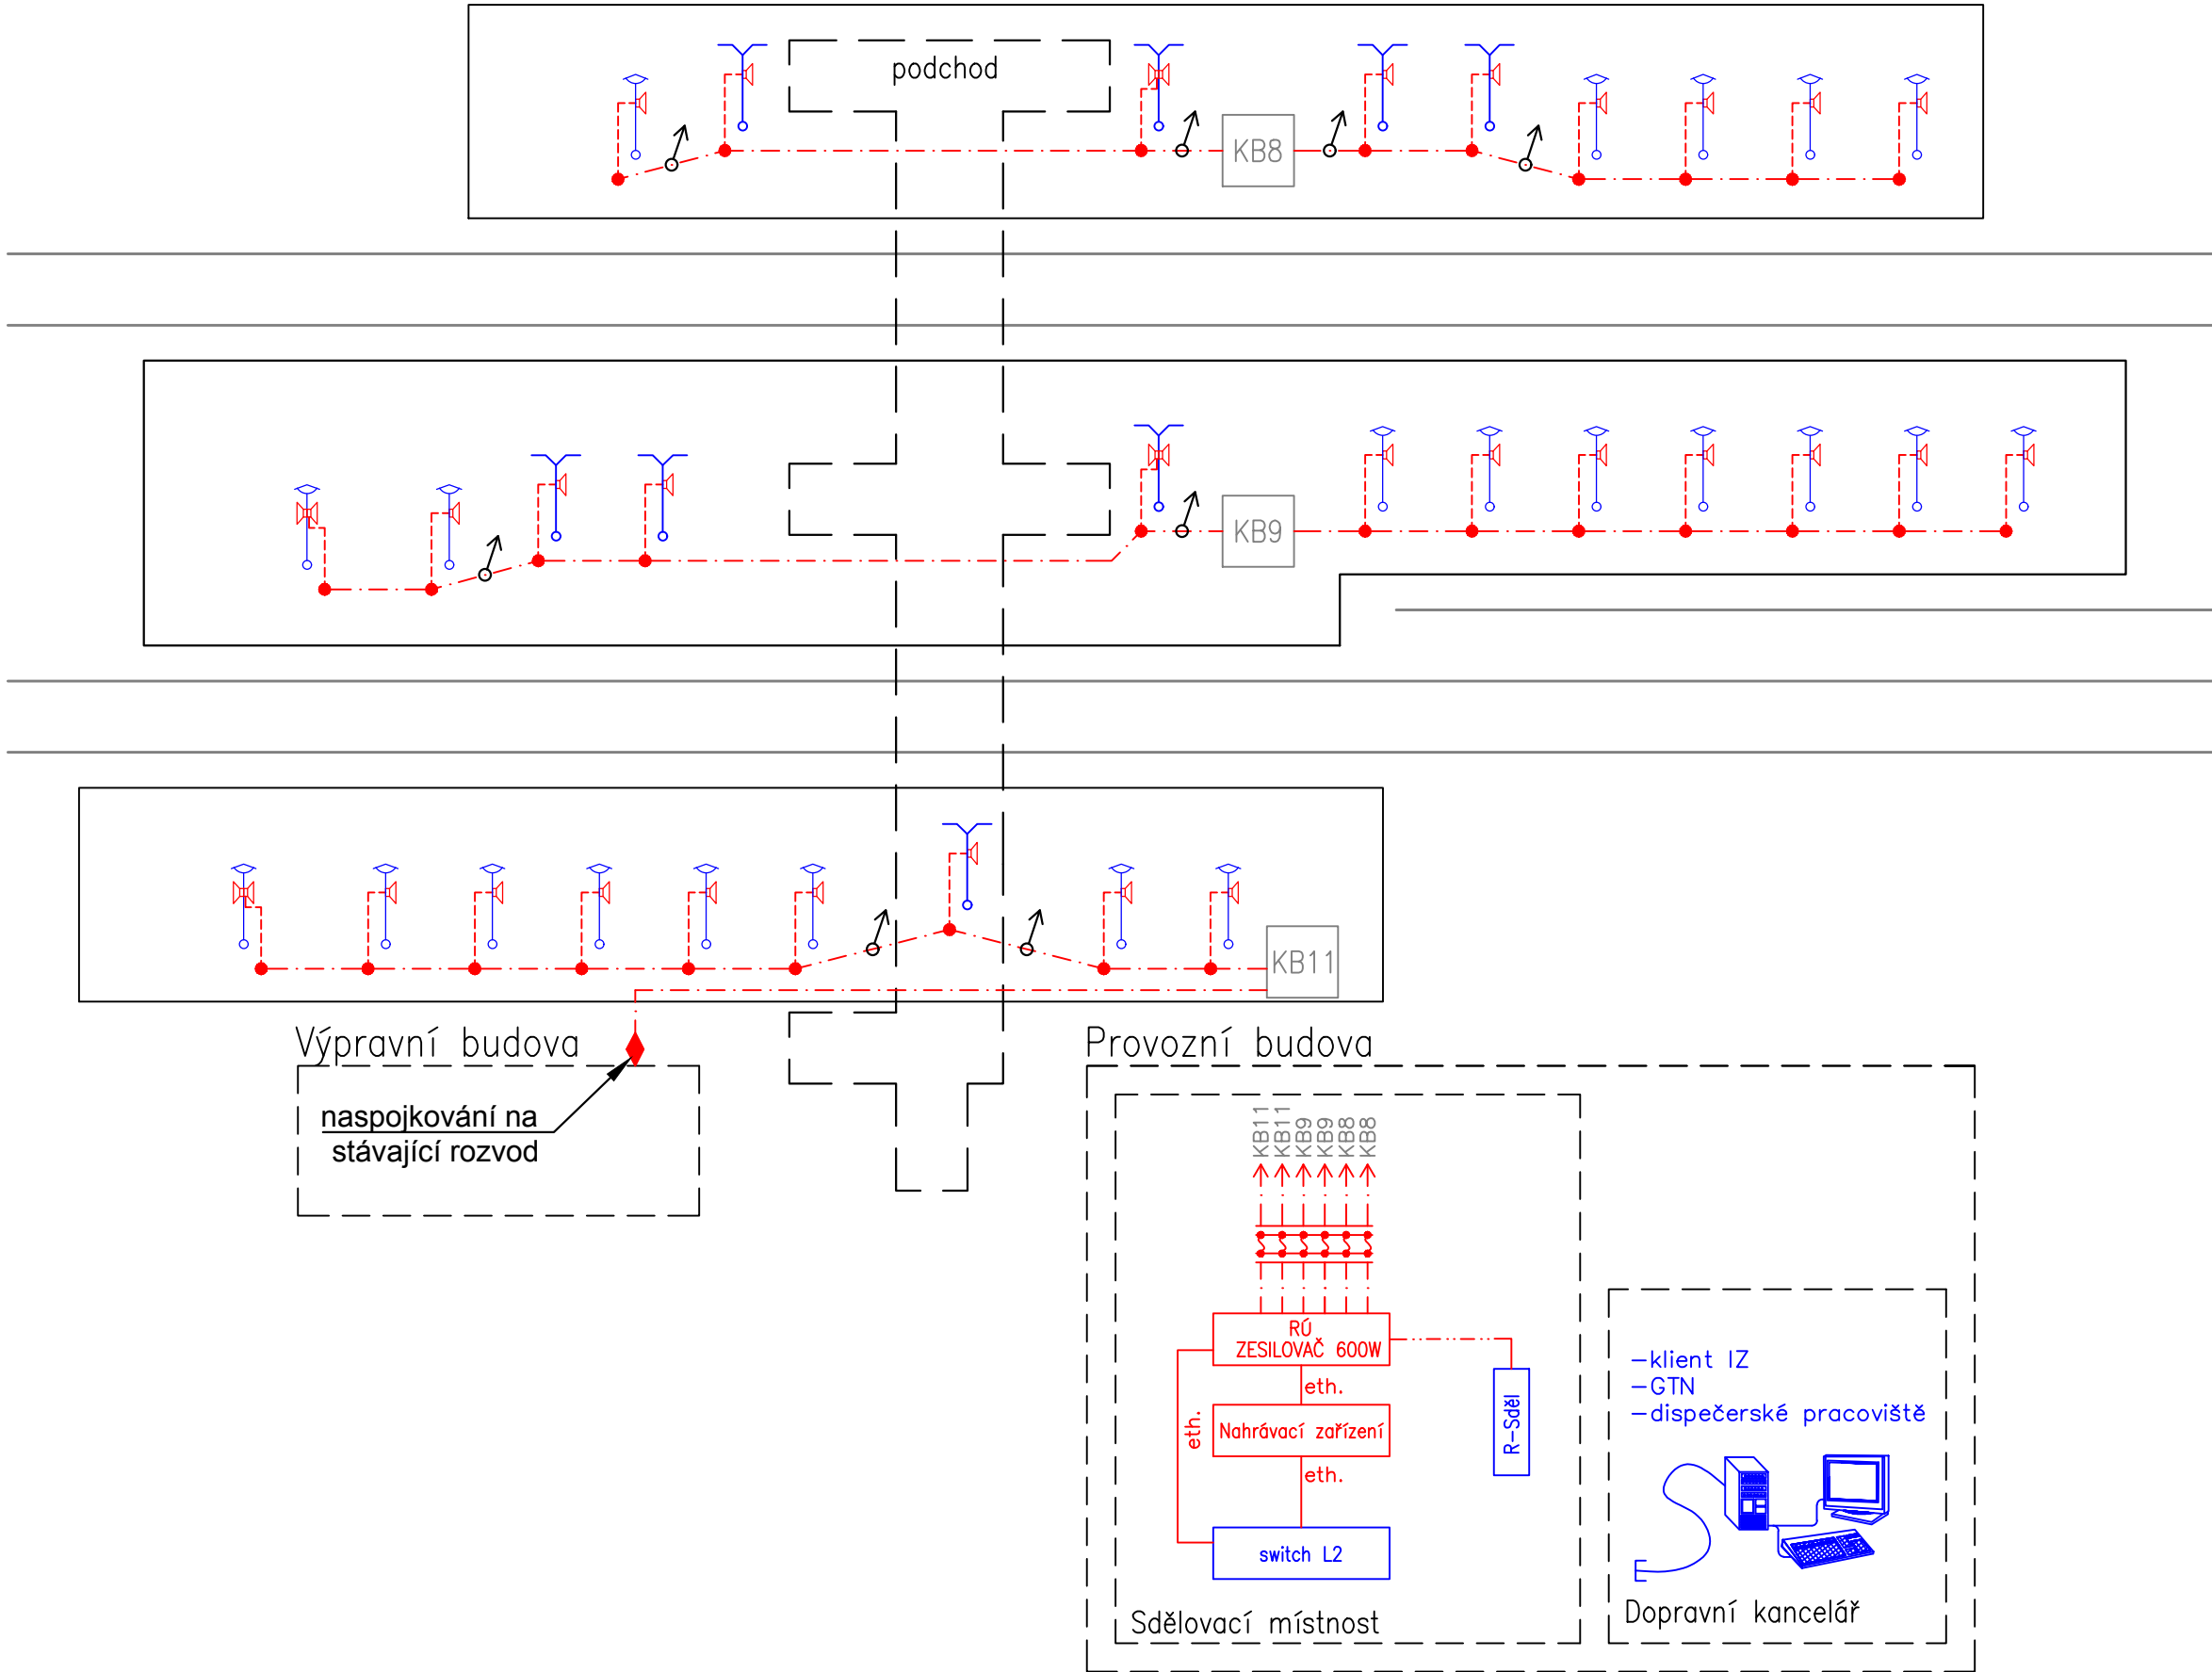

Ministerstvo dopravy
Státní fond dopravní
infrastruktury

Jiná ověření:

Paré:

Orientační schéma:

Razítko oprávněné osoby:

Podpis:

Datum:

Revize:	Datum:	Popis:	Kontroloval:
-	-	-	-
-	-	-	-
-	-	-	-
000	30.11.2022	Dokumentace pro územní řízení povolení k čístopisu	Ing. Josef Naništa

Stavebník/Investor:

Adresa:

Zástupce investora:

Adresa:

Správa železnic, státní organizace

Dlážděná 1003/7, 110 00 Praha 1

Stavební správa západ

Sokolovská 1995/278, 190 00 Praha 9

**SPRÁVA
ŽELEZNIC**

Zhotovitel díla:

Adresa:

Kontakt:

PROJEKT servis spol. s r.o.

U Elektry 830/2b, 198 00 Praha 9

T: +420 281 090 860

E: firma@projekt-servis.cz

Zhotovitel objektu:

Adresa:

Kontakt:

SUDOP BRNO, spol. s r.o.

Kounicova 26, 611 36 Brno

T: +420 972 625 804

E: sudop@sudop-brno.cz

Hlavní projektant (HIP):	Ing. Martin Koudelka	Specialista:	Ing. Josef Naništa
--------------------------	----------------------	--------------	--------------------

Název stavby/akce:	Rekonstrukce žst. Turnov	Označení investora:	S631700077
Název části:	Sdělovací zařízení	Označení zhotovitele:	ZAK-2021-13
Název objektu/díle části:	ŽST Turnov, rozhlasové zařízení	Označení části:	D.1.2
Název přílohy:	Blokové schéma rozhlasového zařízení, ŽST Turnov	Označení objektu/komplexu:	PS 11-02-21
Název díle části přílohy:	definitivní stav	Číslo přílohy:	2.1.15
Odpovědný projektant:	Zpracovatel přílohy:	Měřítko:	Stupeň dokumentace:
Ing. Josef Naništa	Ing. Tomáš Matula	Formáty: 3 x A4	DUR
Kraj:	Katastrální území:	TUDU:	Smluvní datum zpracování:
Liberecký	viz textová část	105110	30.11.2022

Označení investora:

Stupeň dokumentace:

Část:

Objekt:

Podobjekt:

Příloha:

Revize:

S631700077

DUR

D.1.2

PS 11-02-21

2.1.15

000

0

Prostor pro další informace