


LEGENDA:

- stávající zařízení
- nové sdělovací zařízení v rámci tohoto PS
- nové sdělovací zařízení v rámci ostatních PS
- napájecí kabelizace
- metalická datová kabelizace
- optický kabel
- FTP kabelizace
- NT nástupištní tabule
- PT podchodová tabule
- PPM podchodový přestupný monitor
- OT odjezdová tabule
- samostatné analogové hodiny
- odjezdový monitor

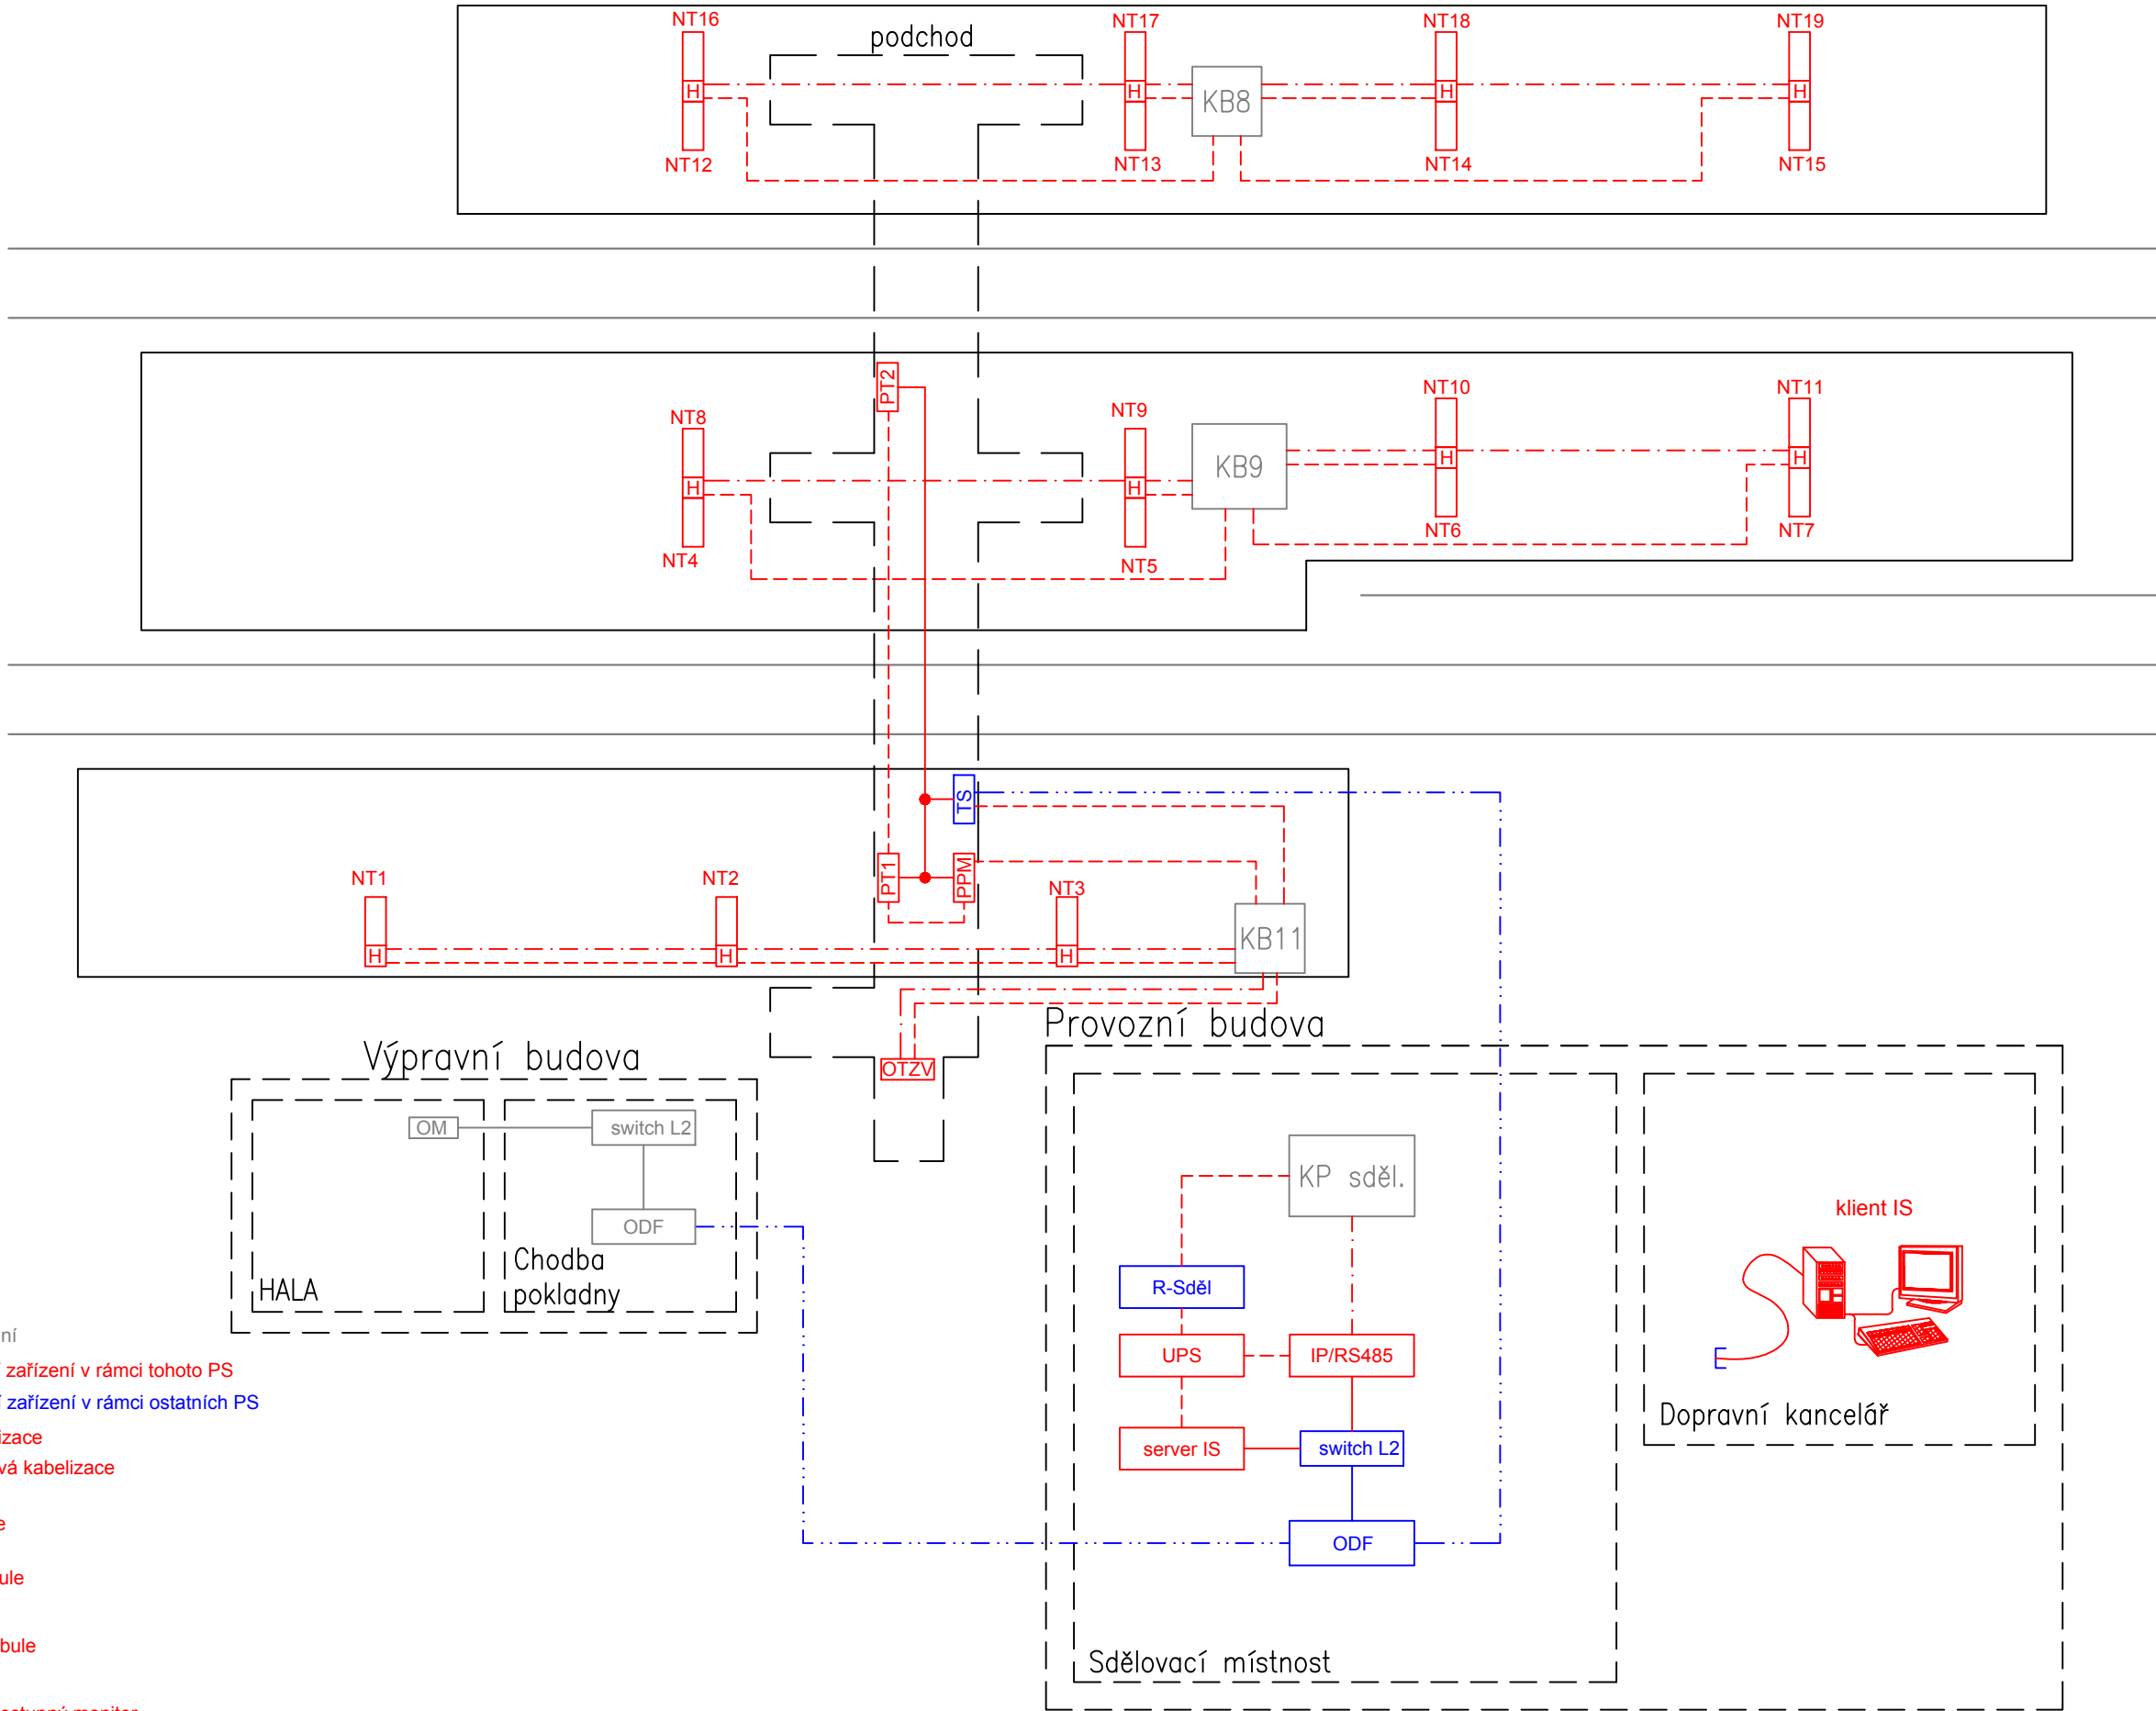

Ministerstvo dopravy  
Státní fond dopravní  
infrastruktury

Jiná ověření:

Paré:

Orientační schéma:

Razítko oprávněné osoby:

Podpis:

Datum:

Revize:	Datum:	Popis:	Kontroloval:
-	-	-	-
-	-	-	-
-	-	-	-
000	30.11.2022	Dokumentace pro územní řízení povolení k čístopisu	Ing. Josef Naništa

Stavebník/Investor:

Adresa:

Zástupce investora:

Adresa:

**Správa železnic, státní organizace**

**SPRÁVA  
ŽELEZNIC**

Diážděná 1003/7, 110 00 Praha 1

Stavební správa západ

Sokolovská 1995/278, 190 00 Praha 9

Zhotovitel díla:

Adresa:

Kontakt:

**PROJEKT servis spol. s r.o.**

U Elektry 830/2b, 198 00 Praha 9

T: +420 281 090 860

E: firma@projekt-servis.cz

Zhotovitel objektu:

Adresa:

Kontakt:

**SUDOP BRNO, spol. s r.o.**

Kounicova 26, 611 36 Brno

T: +420 972 625 804

E: sudop@sudop-brno.cz

Hlavní projektant (HIP):

Ing. Martin Koudelka

Specialista:

Ing. Josef Naništa

Název stavby/akce:	<b>Rekonstrukce žst. Turnov</b>	Označení investora:	S631700077
		Označení zhotovitele:	ZAK-2021-13
Název části:	Sdělovací zařízení	Označení části:	D.1.2
Název objektu/díli části:	ŽST Turnov, informační systém pro cestující	Označení objektu/komplexu:	<b>PS 11-02-61</b>
Název přílohy:	Blokové schéma informačního zařízení, ŽST Turnov	Číslo přílohy:	<b>2.1.18</b>
Název díli části přílohy:	definitivní stav		
Odpovědný projektant:	Zpracovatel přílohy:	Měřítko:	-
Ing. Josef Naništa	Ing. Tomáš Matula	Formáty:	3 x A4
Kraj:	Katastrální území:	TUDU:	
Liberecký	viz textová část	105110	
			<b>Smluvní datum zpracování:</b> <b>30.11.2022</b>

Označení investora:

Stupeň dokumentace:

Část:

Objekt:

Podobjekt:

Příloha:

Revize:

S631700077

DUR

1

1

2

1

2

6

1

2

1

8

0

0

[Prostor pro další informace]