



REZ A-A
EXPANDER BOLTS WALL
VODITKO ROZMÍSTENÍ
Měřítko 1:55

T89/B – OSA VODITKA KLECE: 0 mm světla vyska k podlaže prohlubne
T89/B – OSA VODITKA PROTIVAHY: 0 mm světla vyska k podlaže prohlubne
T89/B – OSA VODITKA KLECE: 0 mm světla vyska k podlaže prohlubne

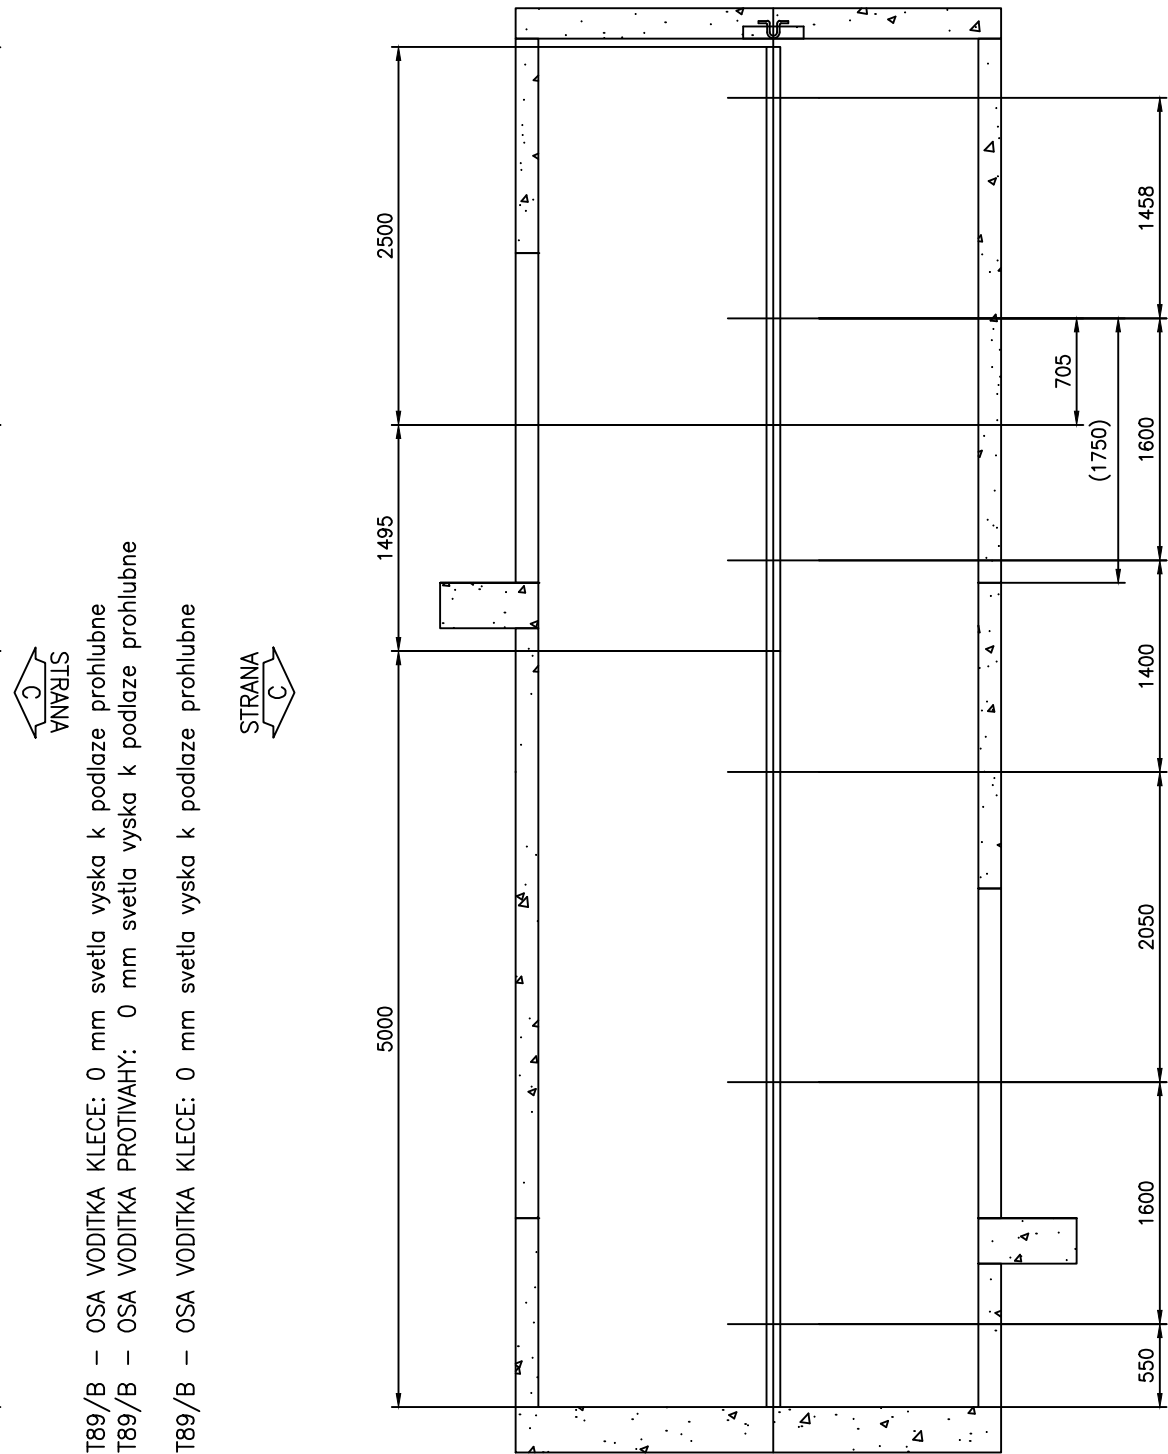

REZ B-B
EXPANDER BOLTS WALL
VODITKO ROZMÍSTENÍ
Měřítko 1:55

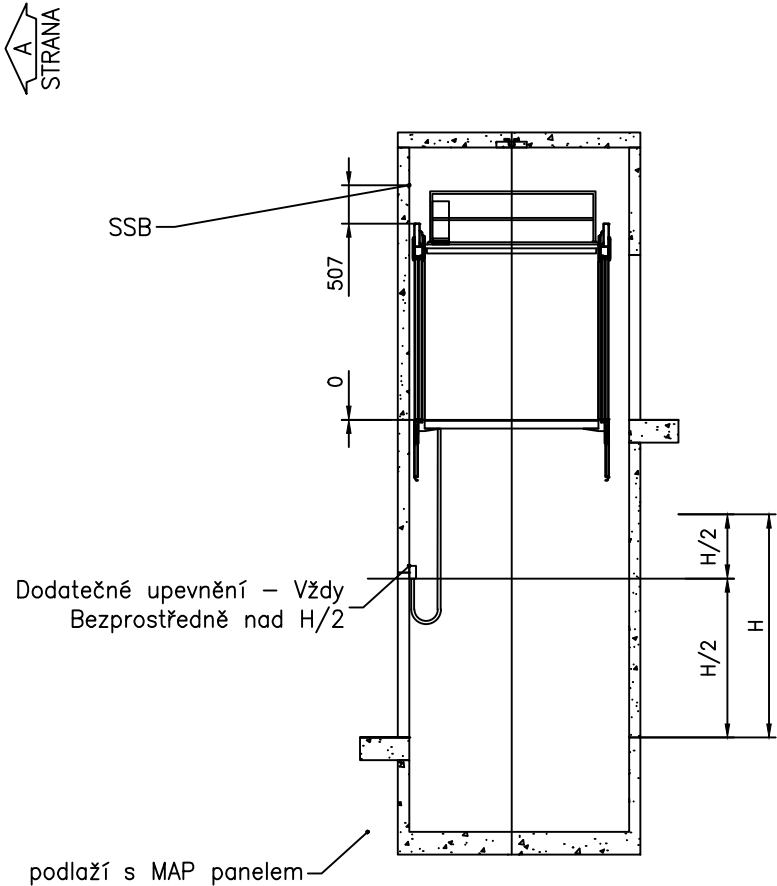

Jiná ověření:


Paré:


Orientační schéma:


Razítko oprávněné osoby:

Podpis: Datum:

Revize:	Datum:	Popis:	Kontroloval:
-	-	-	-
-	-	-	-
-	-	-	-
000	30.11.2022	Dokumentace pro územní řízení povolení k čístopisu	Ing. Miroslav Vála

Stavebník/Investor:	Správa železnic, státní organizace	
Adresa:	Dlážděná 1003/7, 110 00 Praha 1	
Zástupce investora:	Stavební správa západ	
Adresa:	Sokolovská 1995/278, 190 00 Praha 9	

Zhotovitel díla:	PROJEKT servis spol. s r.o.	
Adresa:	U Elektry 830/2b, 198 00 Praha 9	
Kontakt:	T: +420 281 090 860 E: firma@projekt-servis.cz	

Zhotovitel objektu:	STOSMOL, s.r.o.	
Adresa:	U Cukrovaru 509/4, 400 07 Ústí nad Labem	
Kontakt:	T: +420 605 258 472 E: info@stosmol.cz	

Hlavní projektant (HIP):	Ing. Martin Koudelka	Specialista:	Ing. Jiří Štolba
--------------------------	----------------------	--------------	------------------

Název stavby/akce:	Rekonstrukce žst. Turnov		Označení investora:	S631700077
Název části:	Osobní výtahy, schodiškové výtahy, eskalátory		Označení zhotovitele:	ZAK-2021-13
Název objektu/díleč části:	ŽST Turnov, osobní výtah		Označení části:	D.1.4.1
Název přílohy:	Výkres pro stavbu		Označení objektu/komplexu:	PS 11-04-11
Název díleč části přílohy:	Výkres pro stavbu		Číslo přílohy:	2 . 012
Odpovědný projektant:	Zpracovatel přílohy:	Měřítko:	Stupeň dokumentace:	
Ing. Jiří Štolba	Ing. Marek Ambrož	Formáty: 3 x A4		
Kraj:	Katastrální území:	TUDU:	Smluvní datum zpracování:	
Liberecký	771601	105110		
			30.11.2022	

Označení investora:	Stupeň dokumentace:	Část:	Objekt:	Podobjekt:	Příloha:	Revize:
S 6 3 1 7 0 0 0 7 7	D	U R X	D 1 4 1	P S 1 1 0 4 1 1	X X	2 0 1 2 0 0 0

[Prostor pro další informace]