



1.PP

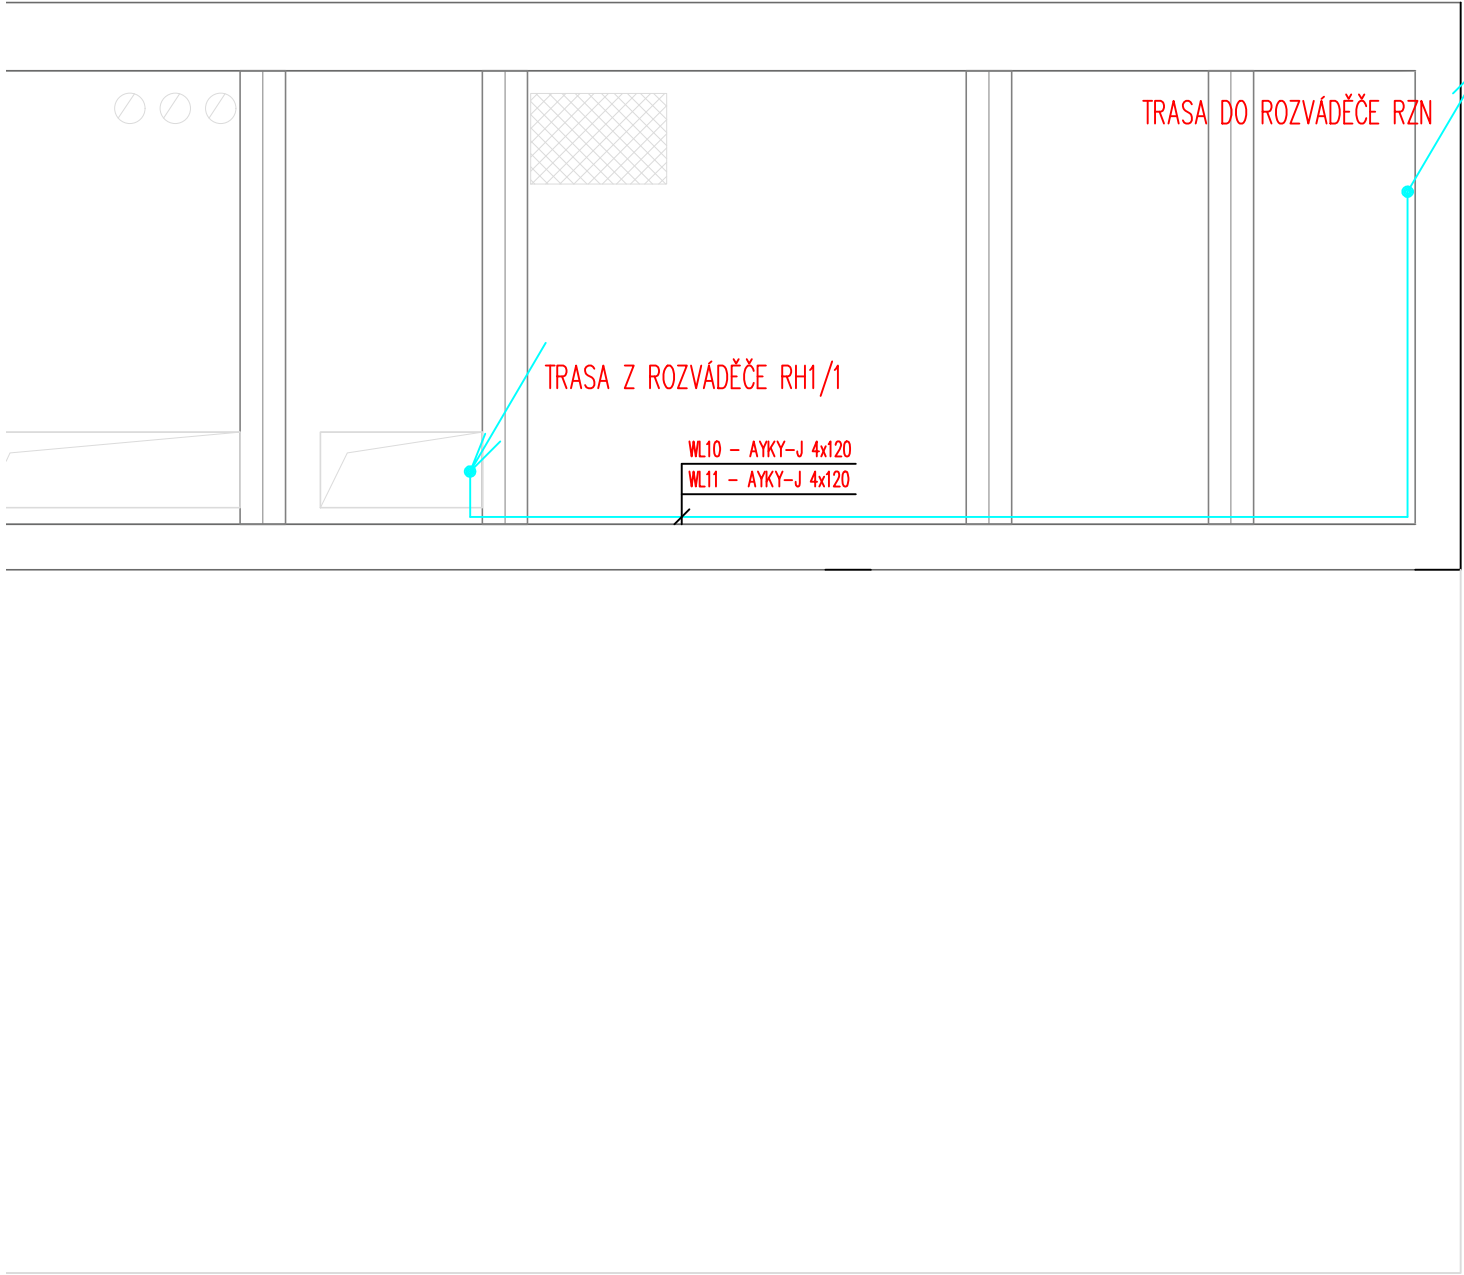

1.NP

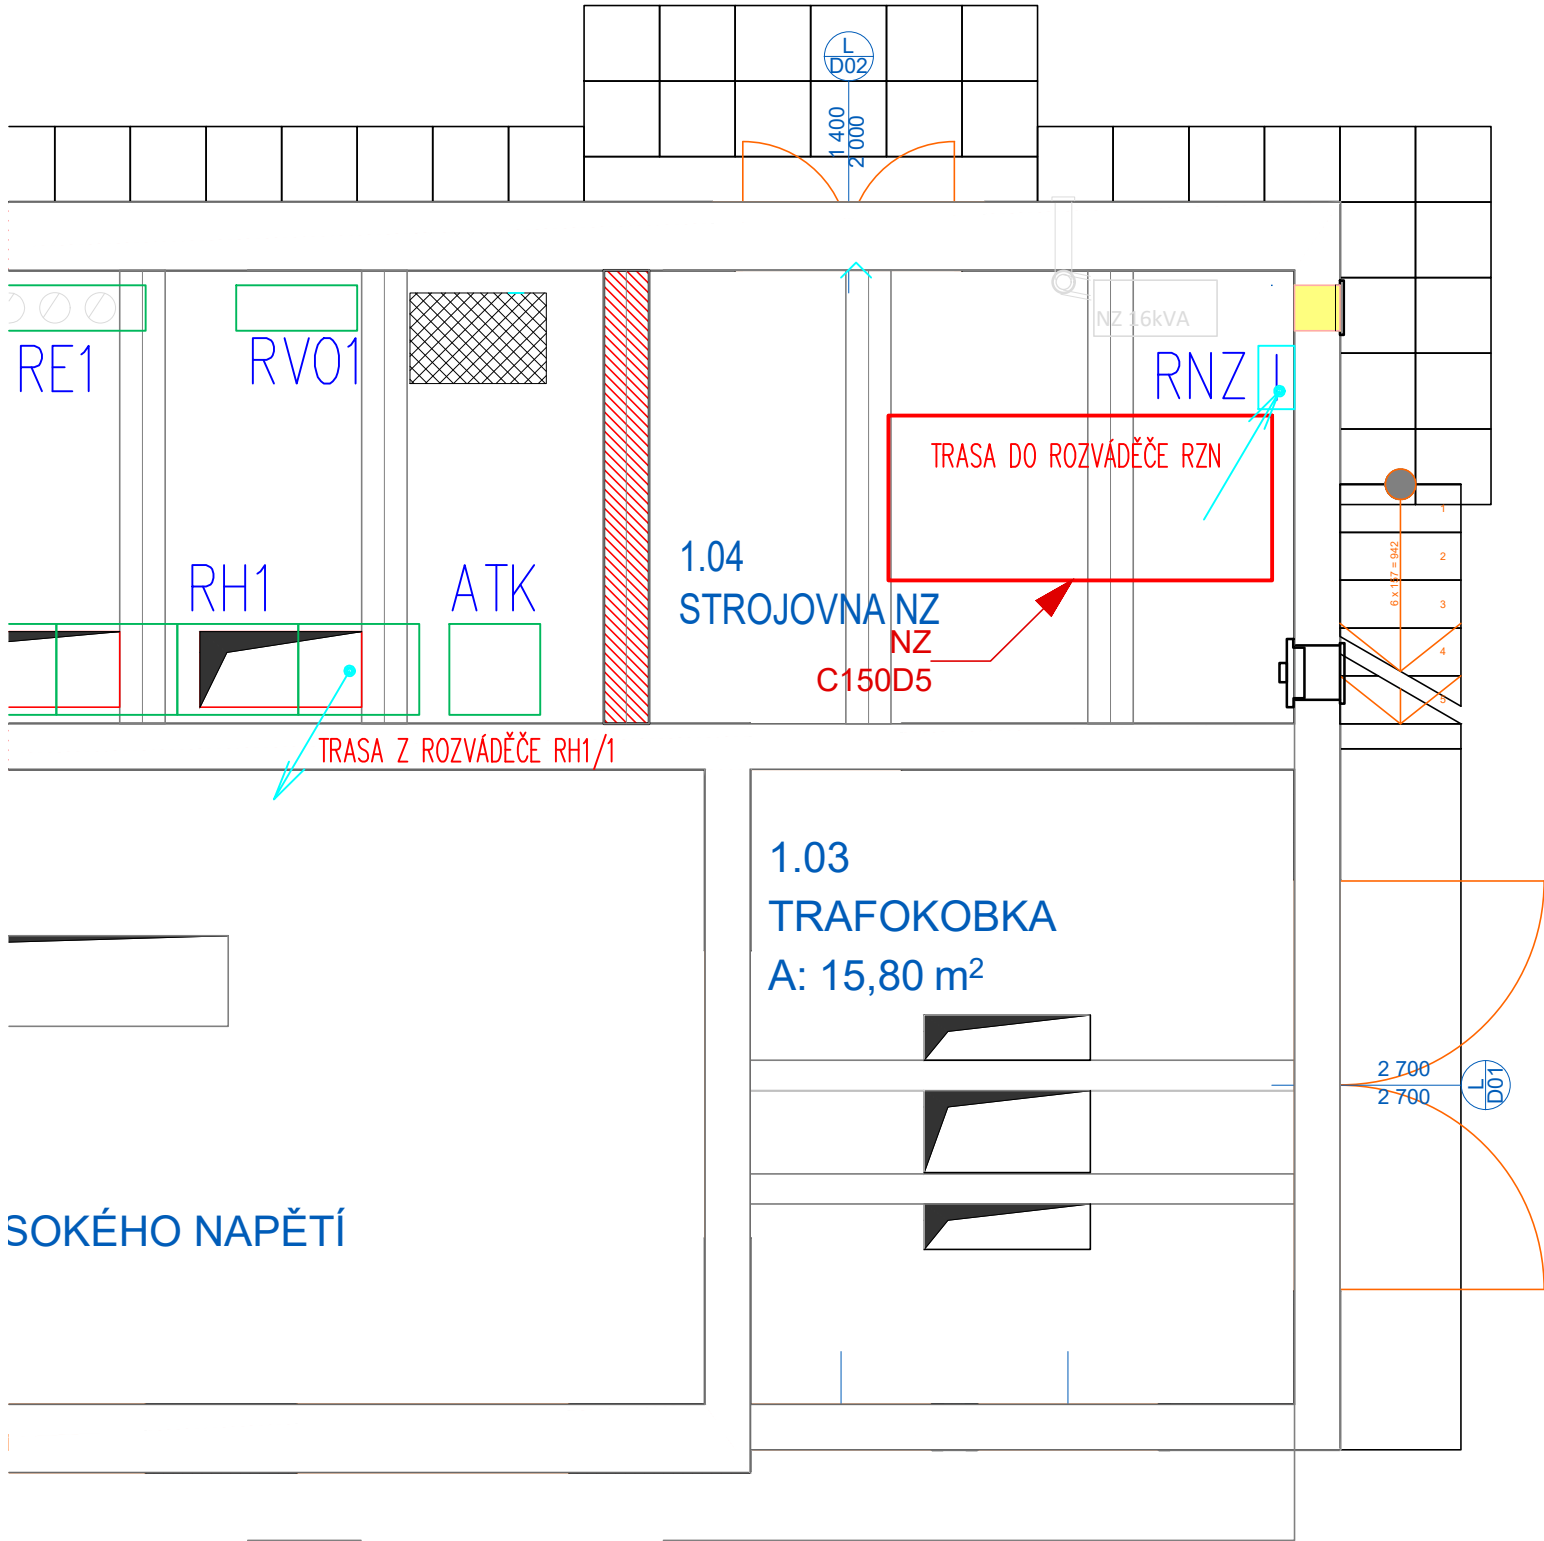

Jiná ověření:


Paré:

Orientační schéma:

Razítko oprávněné osoby:

Podpis: Datum:

Revize:	Datum:	Popis:	Kontroloval:
-	-	-	-
-	-	-	-
-	-	-	-
000	30.11.2022	Dokumentace pro územní řízení povolení k čístopisu	Ing. Miroslav Vala

Stavebník/Investor:	Správa železnic, státní organizace		SPRÁVA ŽELEZNIC
Adresa:	Dlážděná 1003/7, 110 00 Praha 1		
Zástupce investora:	Stavební správa západ		
Adresa:	Sokolovská 1995/278, 190 00 Praha 9		

Zhotovitel díla:	PROJEKT servis spol. s r.o.	
Adresa:	U Elektry 830/2b, 198 00 Praha 9	
Kontakt:	T: +420 281 090 860 E: firma@projekt-servis.cz	
Zhotovitel objektu:	STOSMOL, s.r.o.	
Adresa:	U Cukrovaru 509/4, 400 07 Ústí nad Labem	
Kontakt:	T: +420 605 258 472 E: info@stosmol.cz	
Hlavní projektant (HIP):	Ing. Martin Koudelka	Specialista: Ing. Jiří Štolba

Název stavby/akce:	Rekonstrukce žst. Turnov	Označení investora: S631700077
Název části:	Ostatní technologická zařízení	Označení zhotovitele: ZAK-2021-13
Název objektu/dílčí části:	ŽST Turnov, NZEE (dieselagregát)	Označení části: D.1.4.4
Název přílohy:	Dispozice	Označení objektu/komplexu: PS 11-04-51
Název dílčí části přílohy:		Číslo přílohy: 2 . 003
Odpovědný projektant:	Zpracovatel přílohy:	Měřítko: 1:50
Ing. Jiří Štolba	Ing. Marek Ambrož	Formáty: 3 x A4
Kraj:	Katastrální území:	TUDU:
Liberecký	771601	105110
		Smluvní datum zpracování: 30.11.2022

Označení investora:	Stupeň dokumentace:	Část:	Objekt:	Podoba:	Příloha:	Revize:
S 6 3 1 7 0 0 0 7 7	D U R X	D 1 4 4	P S 1 1 0 4 5 1	X	2	0 0 3
[Prostor pro další informace]						