


CHARAKTERISTICKÝ PŘÍČNÝ ŘEZ km 124,360 915 (CHR 12)
MOST ev. km 124,361
M 1:100

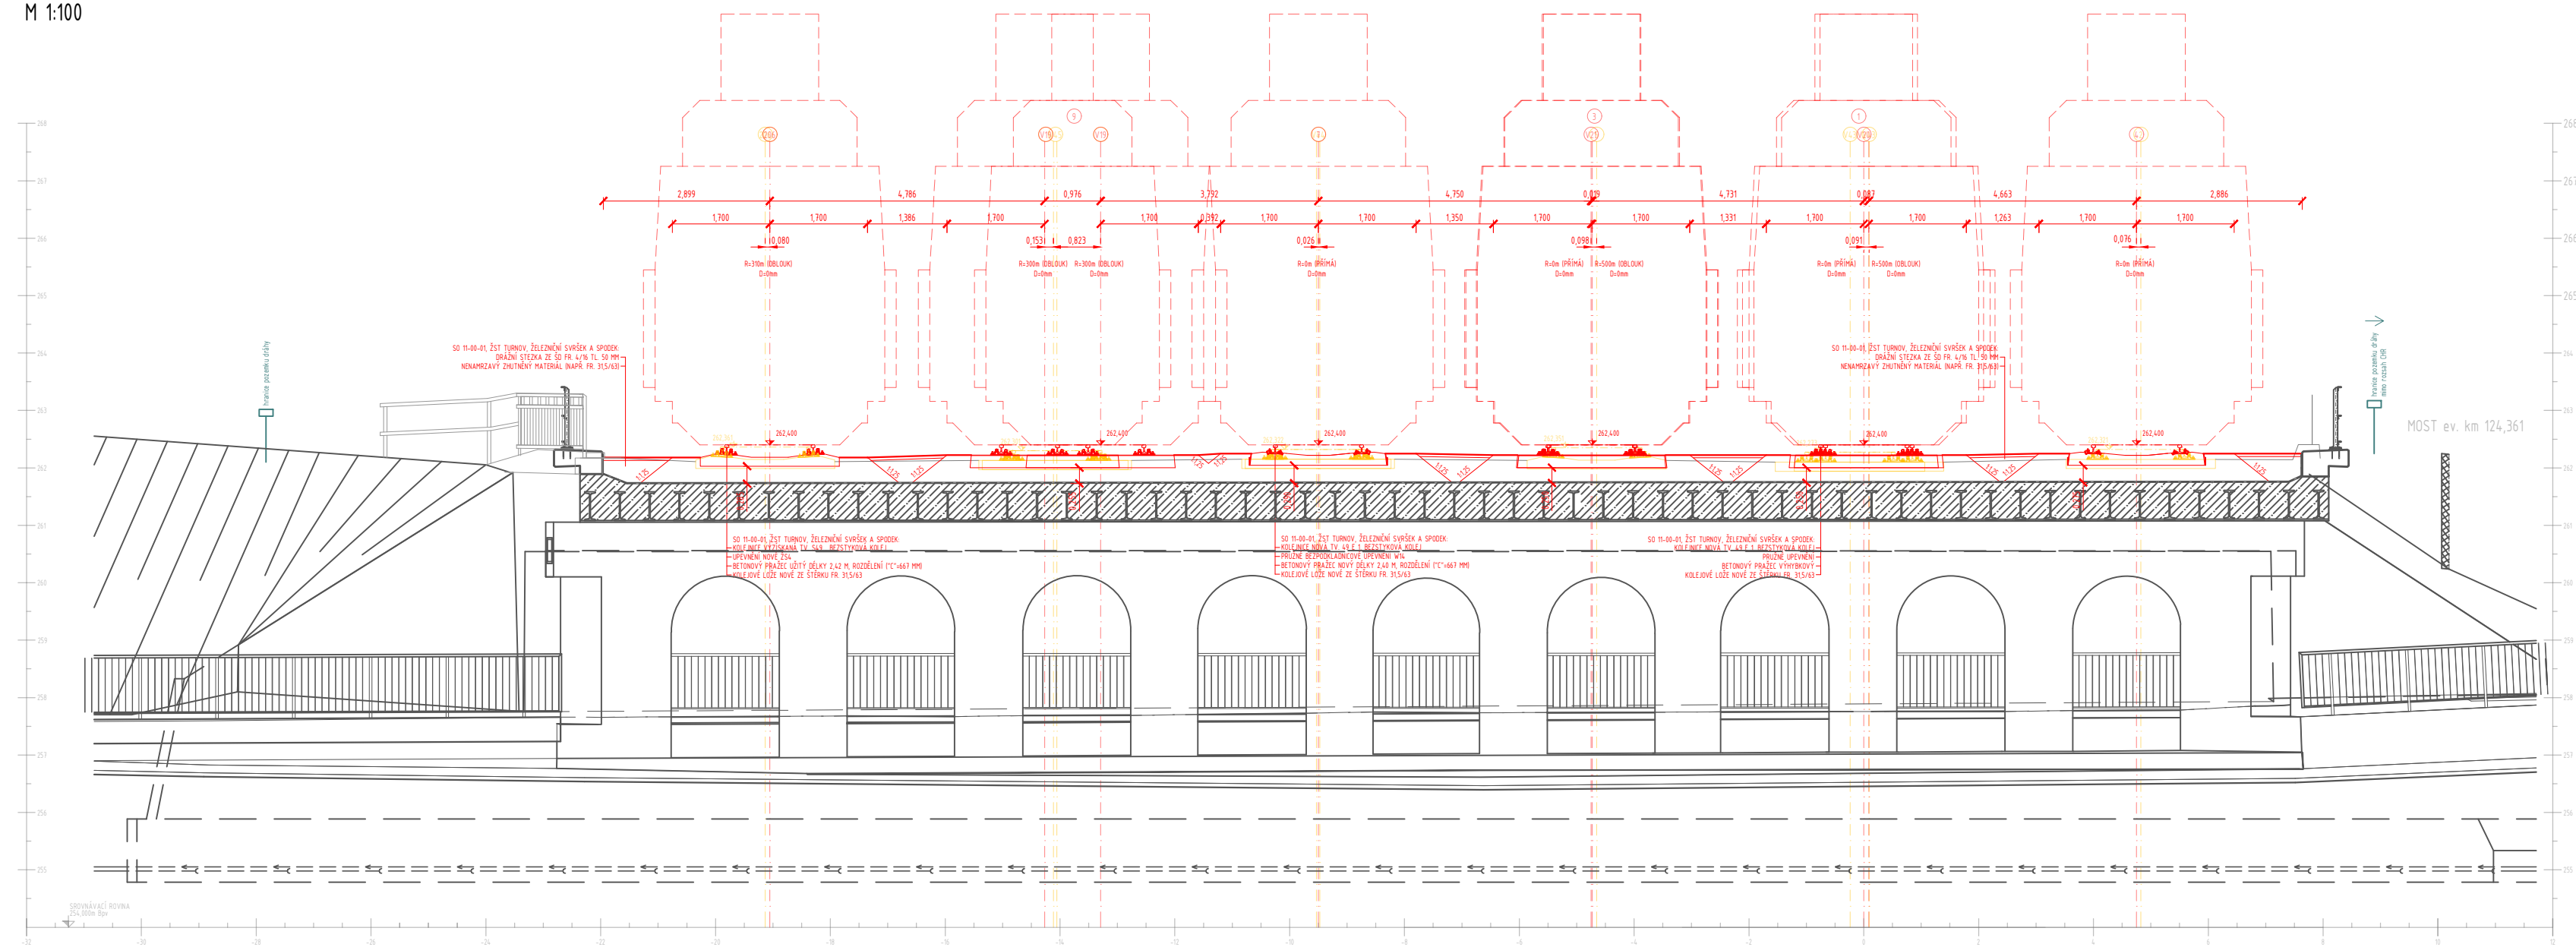

Jiná ověření:

Paré:


Orientační schéma:


Razítko oprávněné osoby:


Podpis:

Datum:

Revize:	Datum:	Popis:	Kontroloval:
-	-	-	-
-	-	-	-
-	-	-	-
000	30.11.2022	Dokumentace pro územní řízení k čistopisu	Bc. Michal Munzar

Stavebník/Investor:	Správa železnic, státní organizace	
Adresa:	Dlážděná 1003/7, 110 00 Praha 1	
Zástupce investora:	Stavební správa západ	
Adresa:	Sokolovská 1995/278, 190 00 Praha 9	

Zhotovitel díla:	PROJEKT servis spol. s r.o.	
Adresa:	U Elektry 830/2b, 198 00 Praha 9	
Kontakt:	T: +420 281 090 860 E: firma@projekt-servis.cz	

Zhotovitel objektu:	PROJEKT servis spol. s r.o.	
Adresa:	U Elektry 830/2b, 198 00 Praha 9	
Kontakt:	T: +420 281 090 860 E: firma@projekt-servis.cz	

Hlavní projektant (HIP):	Ing. Martin Koudelka	Specialista:	Ing. Miroslav Vála
--------------------------	----------------------	--------------	--------------------

Název stavby/akce:	Rekonstrukce žst. Turnov	Označení investora:	S631700077
Název části:	Kolejový svršek a spodek	Označení zhotovitele:	ZAK-2021-13
Název objektu/díle části:	ŽST Turnov, železniční svršek a spodek	Označení části:	D.2.1.1
Název přílohy:	Charakteristické řezy	Označení objektu/komplexu:	SK 11-00-01
Název díle části přílohy:	Charakteristický příčný řez 12	Číslo přílohy:	2. 054
Odpovědný projektant:	Zpracovatel přílohy:	Měřítka:	1:100
Ing. Martin Koudelka	Ing. Milan Diblík	Formáty:	4 x A4
Kraj:	Katastrální území:	TUDU:	
Liberecký	Turnov [771601]	1051	
		Smluvní datum zpracování:	30.11.2022

Označení investora: S 6 3 1 7 0 0 0 7 7 - D U R X - D 2 1 0 1 - S K 1 1 0 0 0 1 - X X - 2 - 0 5 4 - 0 0 0
Stupeň dokumentace: Část: Objekt: Příloha: Revize:
[Prostor pro další informace]