




<p>Situace - Plynovody - ochrana GasNet s.r.o.</p> <p>Traťový úsek 041 Hradec Králové hl. n. - Turnov:</p> <p>km 23,876</p> <p>M 1:100</p>	<p>Situace - Plynovody - ochrana GasNet s.r.o.</p> <p>Traťový úsek 041 Hradec Králové hl. n. - Turnov:</p> <p>km 25,811</p> <p>M 1:100</p>
--	--

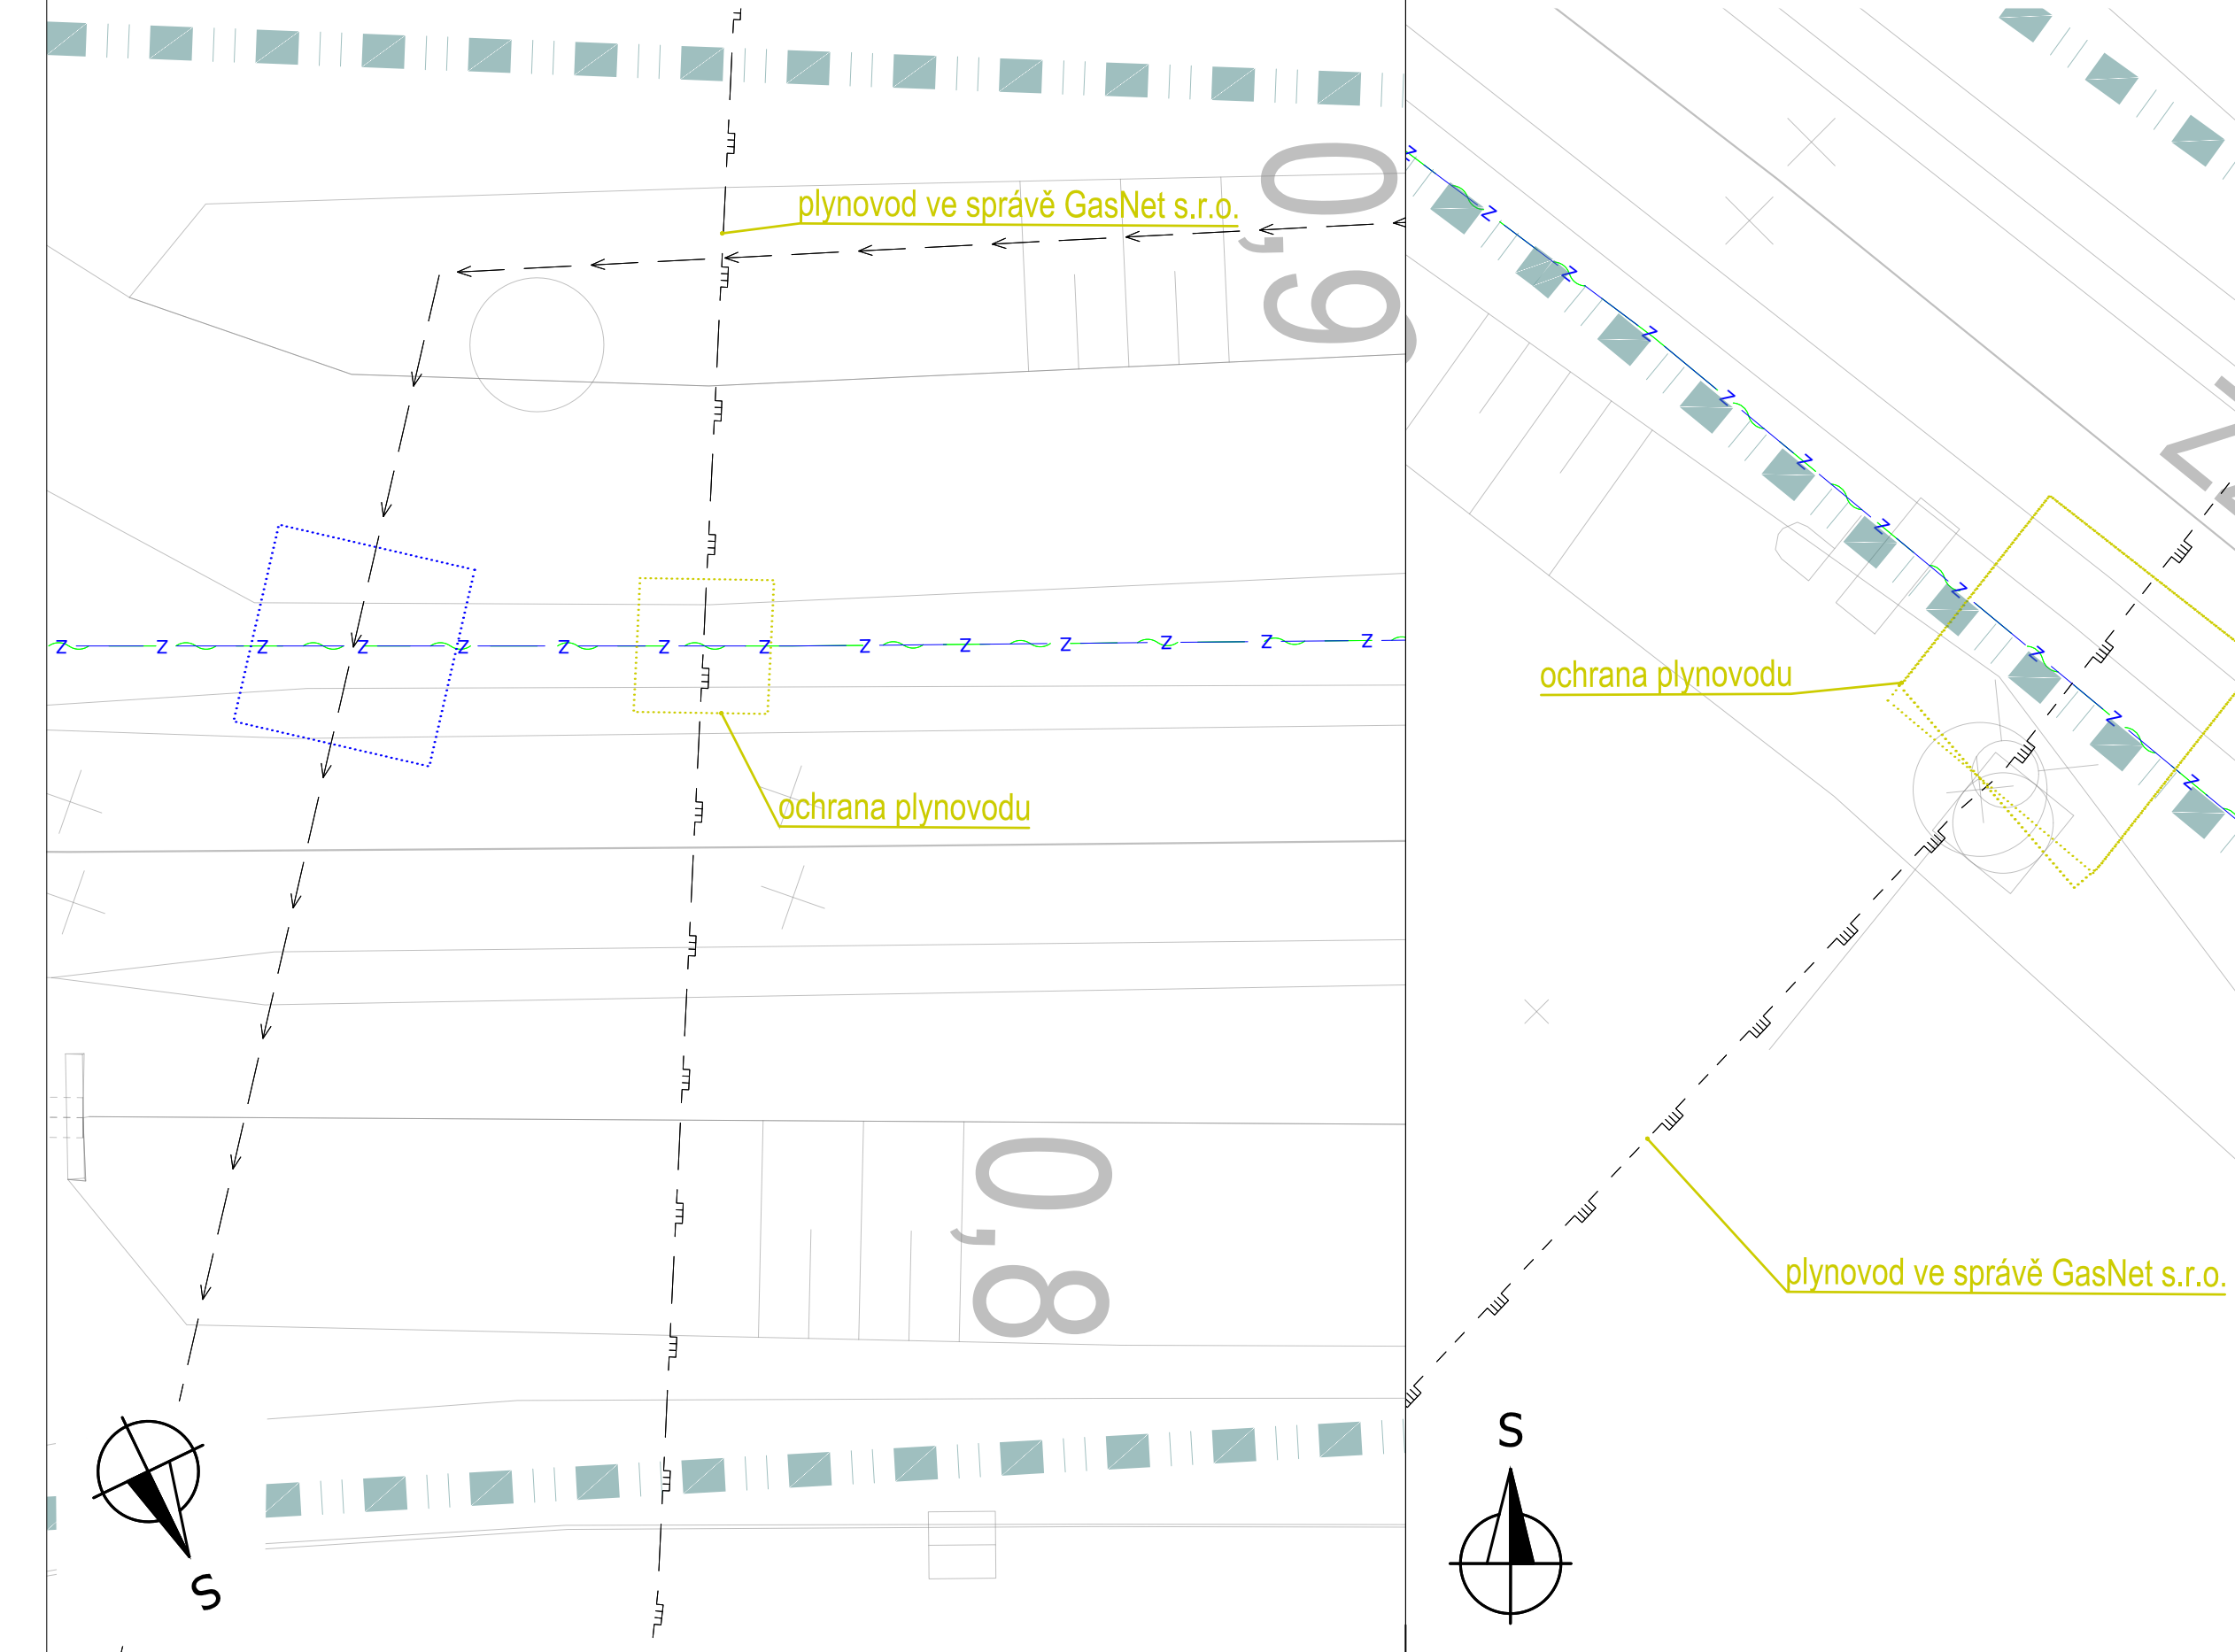


Situace - Plynovody - ochrana GasNet s.r.o.
Traťový úsek 041 Hradec Králové hl. n. - Turnov:
km 27,993
M 1:100

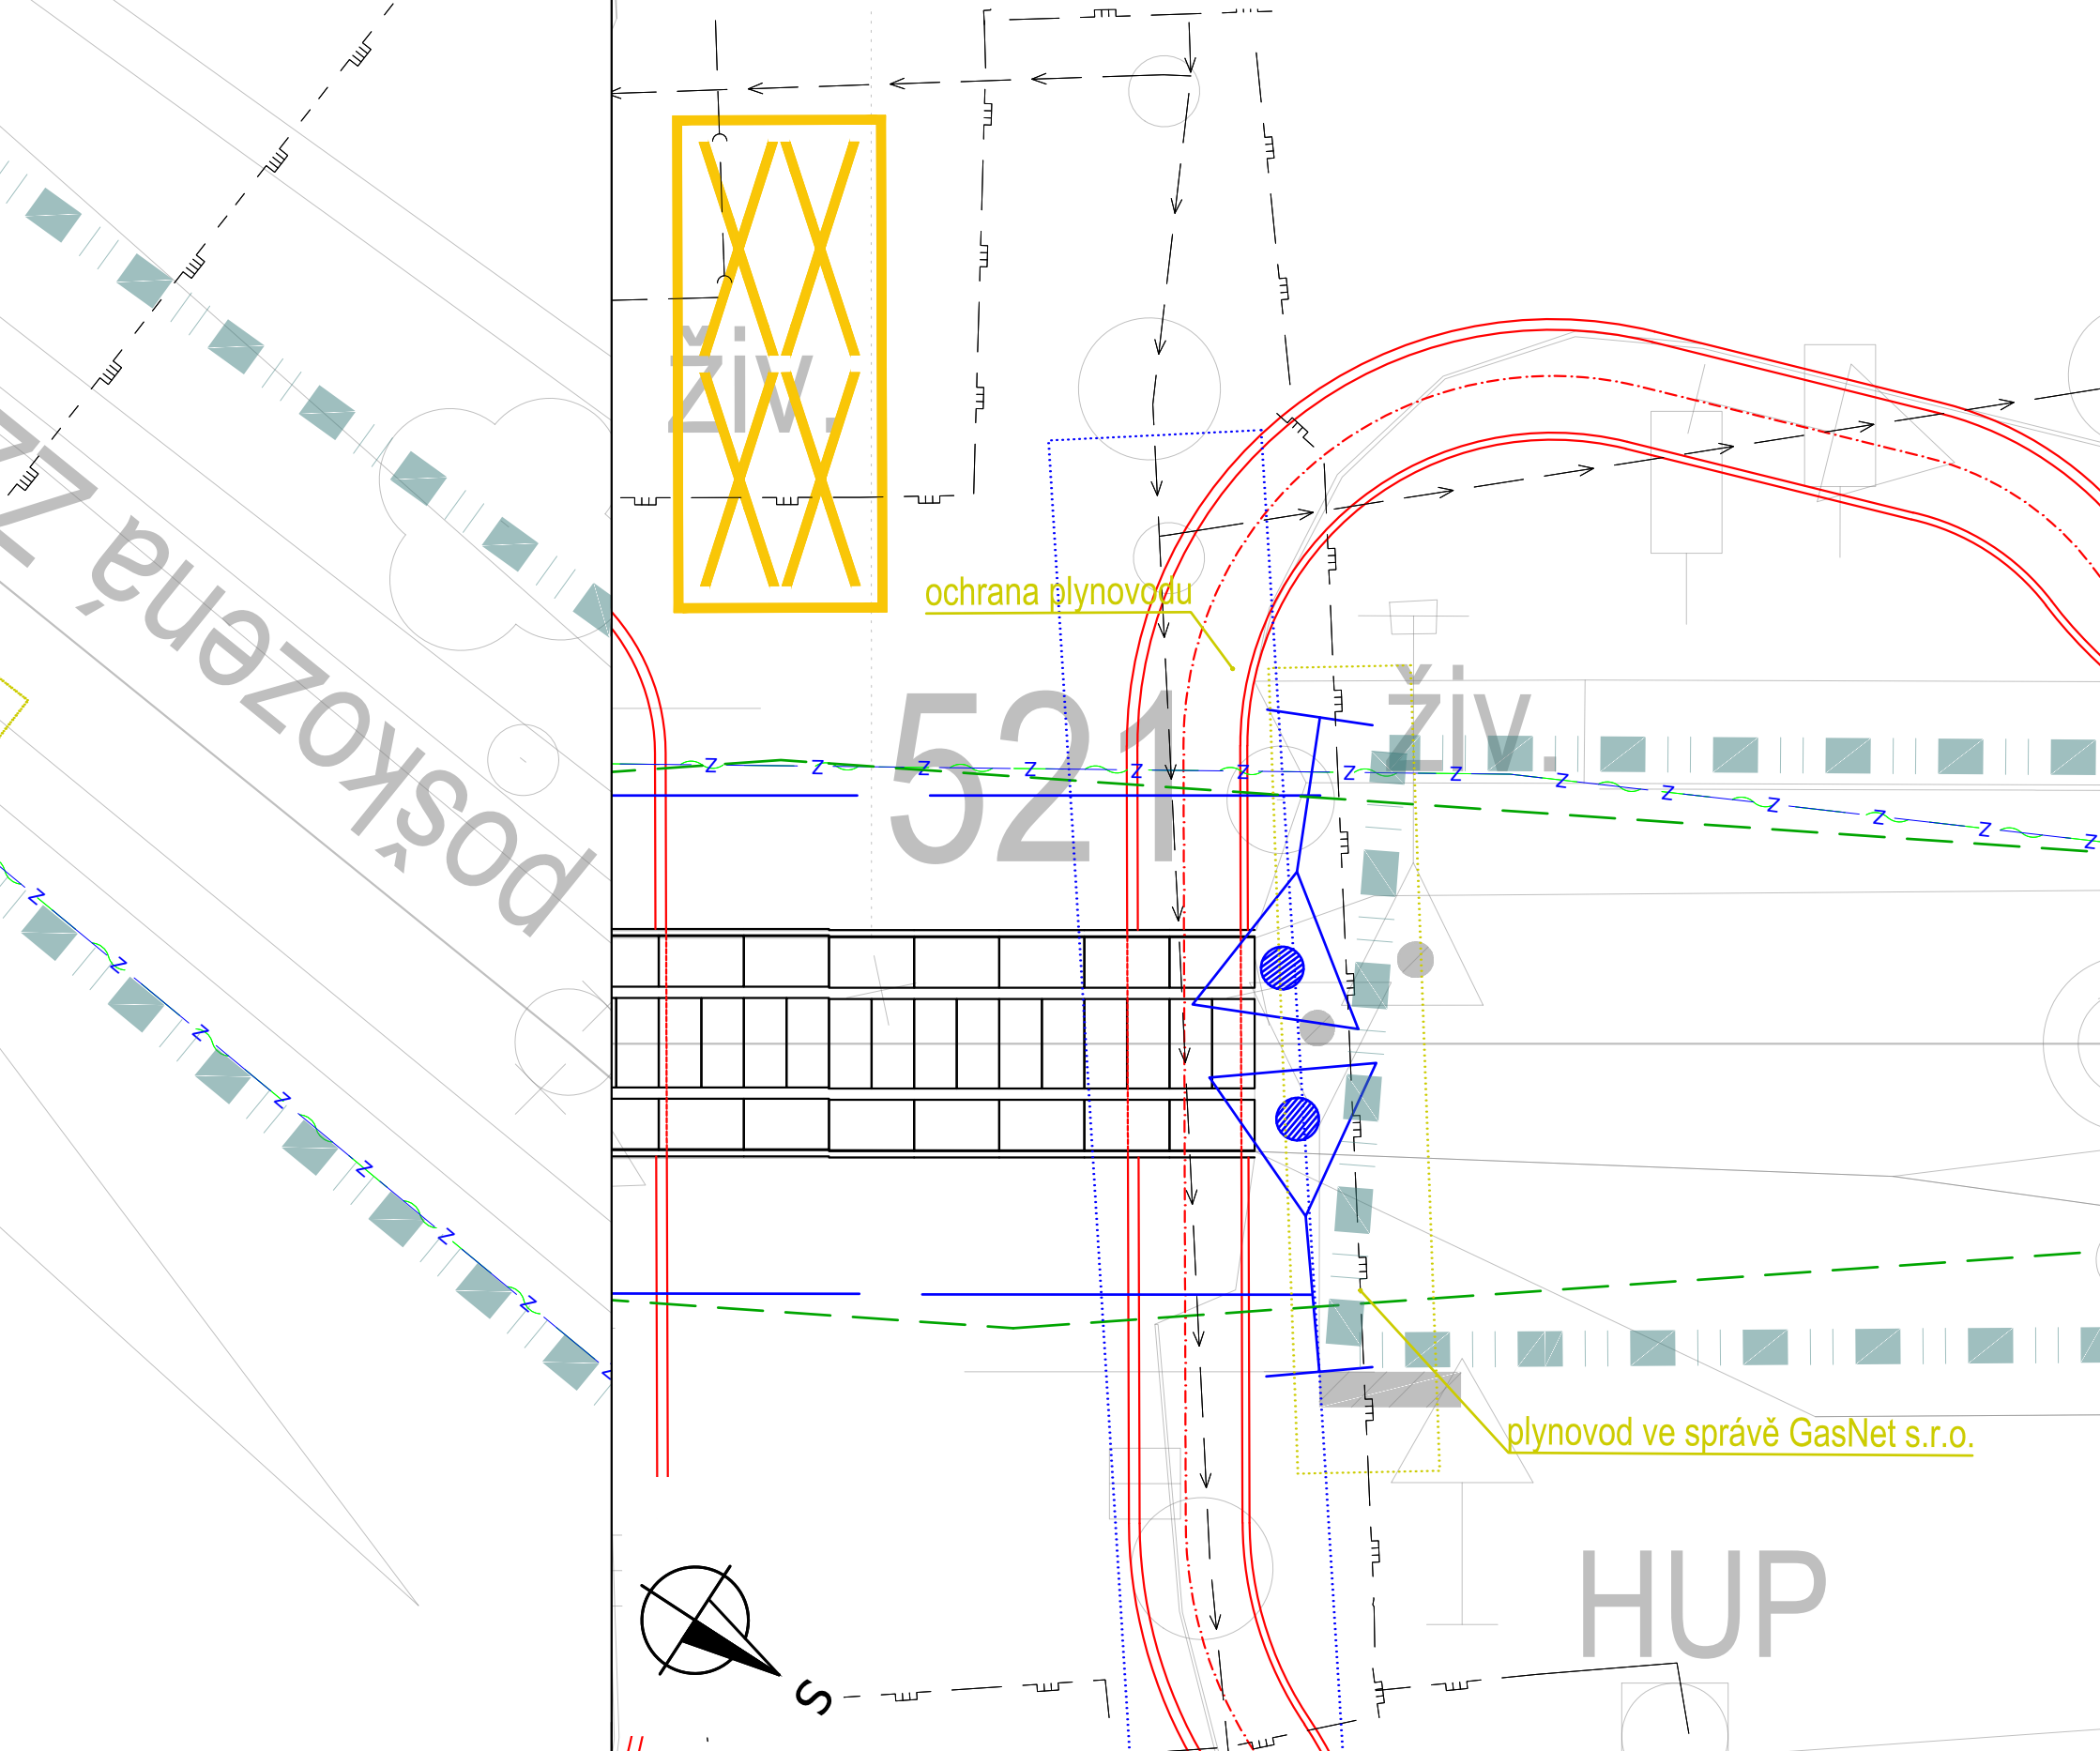


Situace - Plynovody - ochrana GasNet s.r.o.
Traťový úsek 030 Jaroměř - Turnov - Liberec:
km 123,157
M 1:100

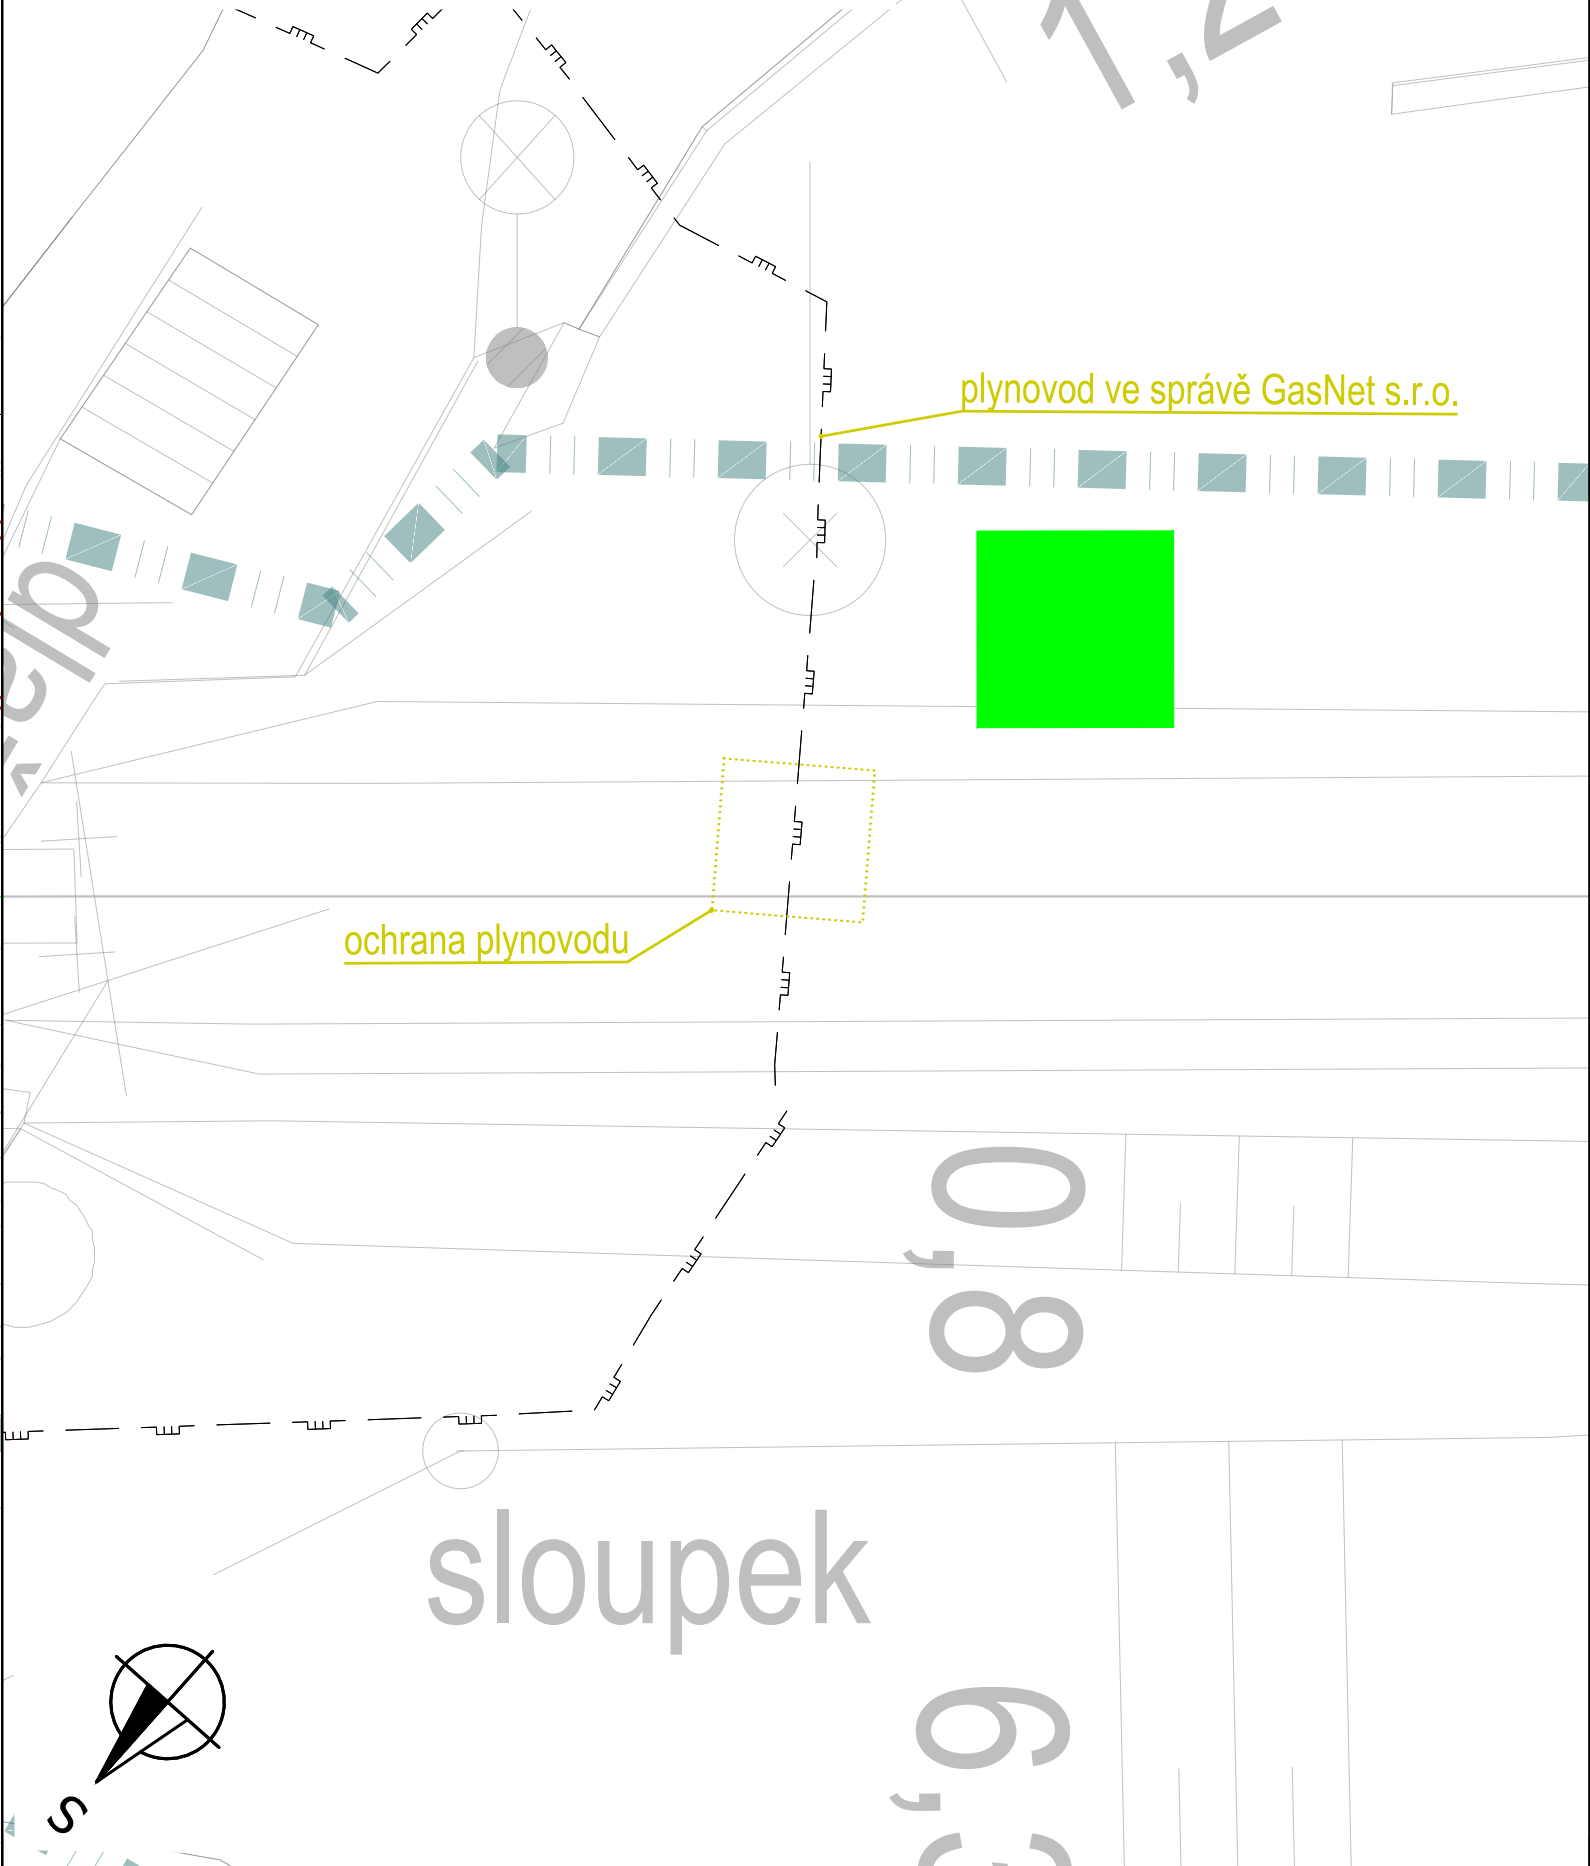


Situace - Plynovody - ochrana GasNet s.r.o.
Traťový úsek 030 Jaroměř - Turnov - Liberec:
km 125,349
M 1:100

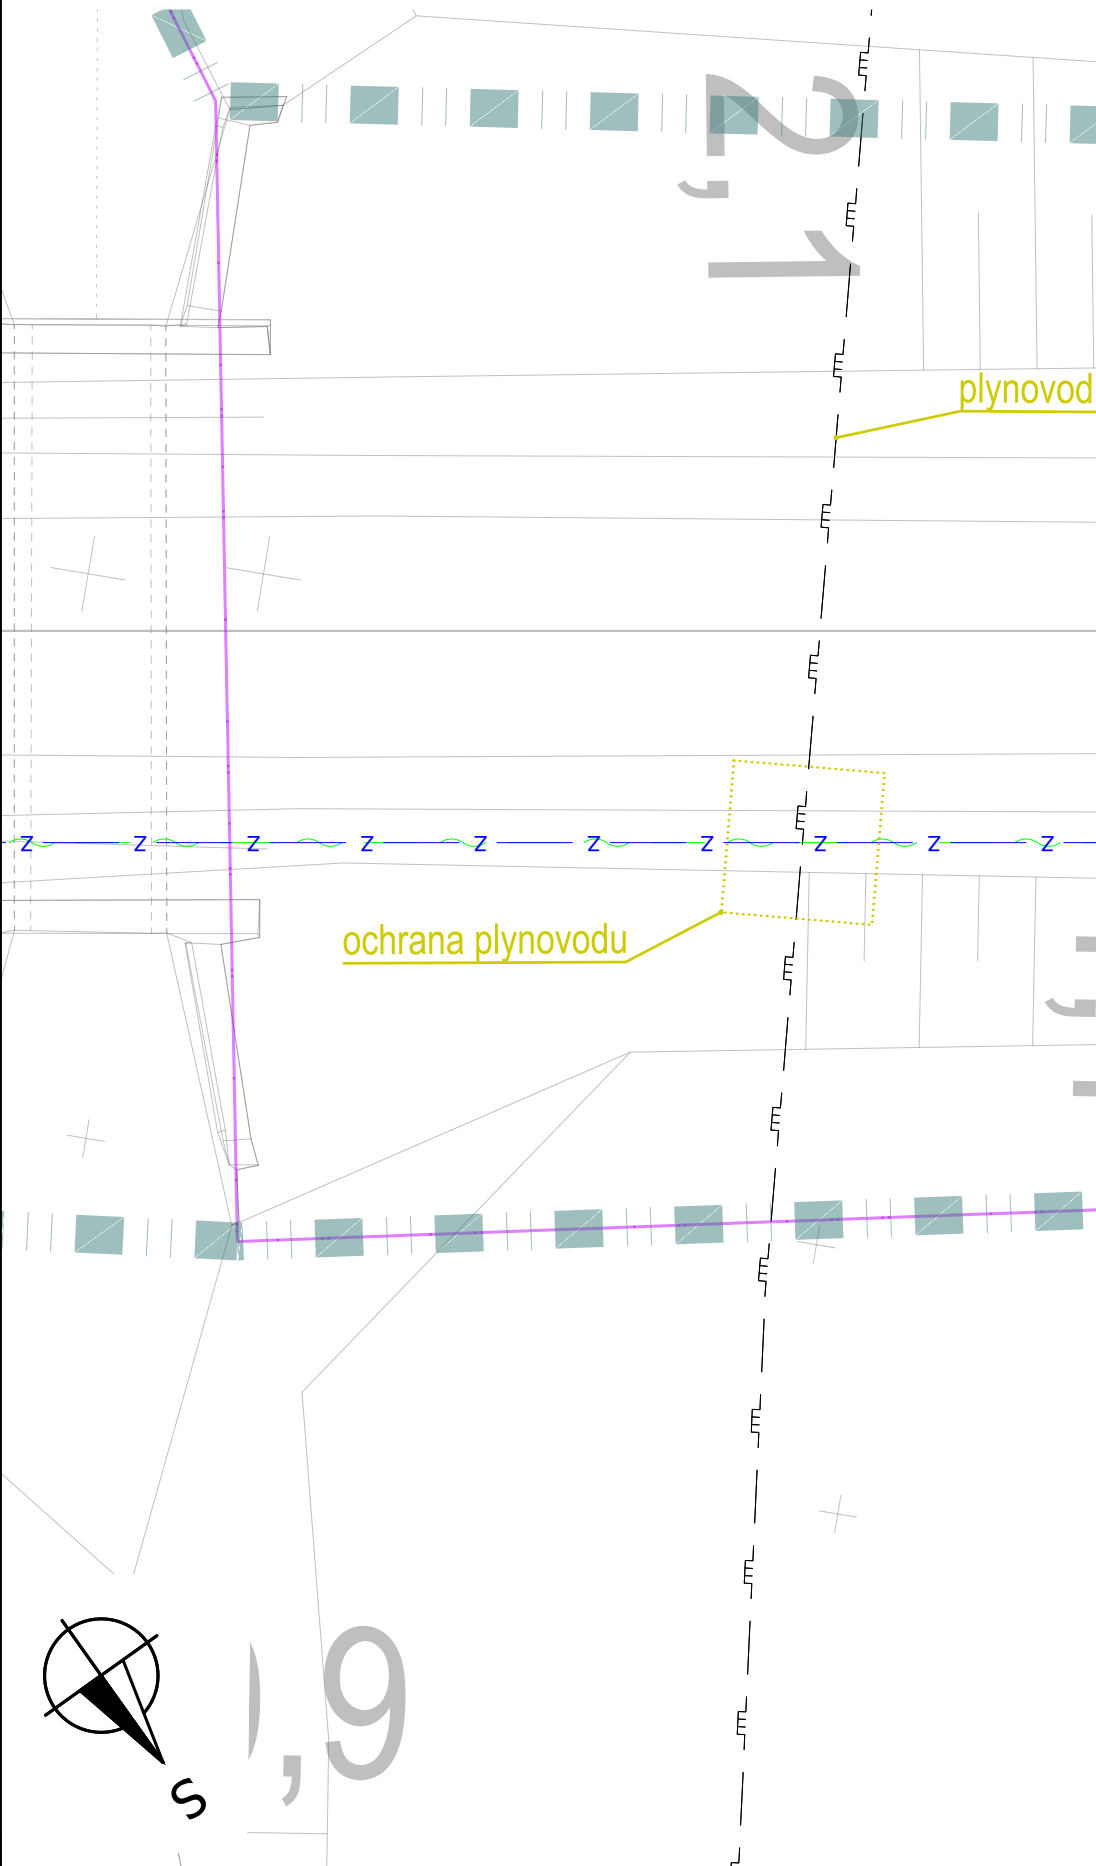


Situace - Plynovody - ochrana GasNet
Traťový úsek 070 Praha - Turnov:
km 102,585
M 1:100

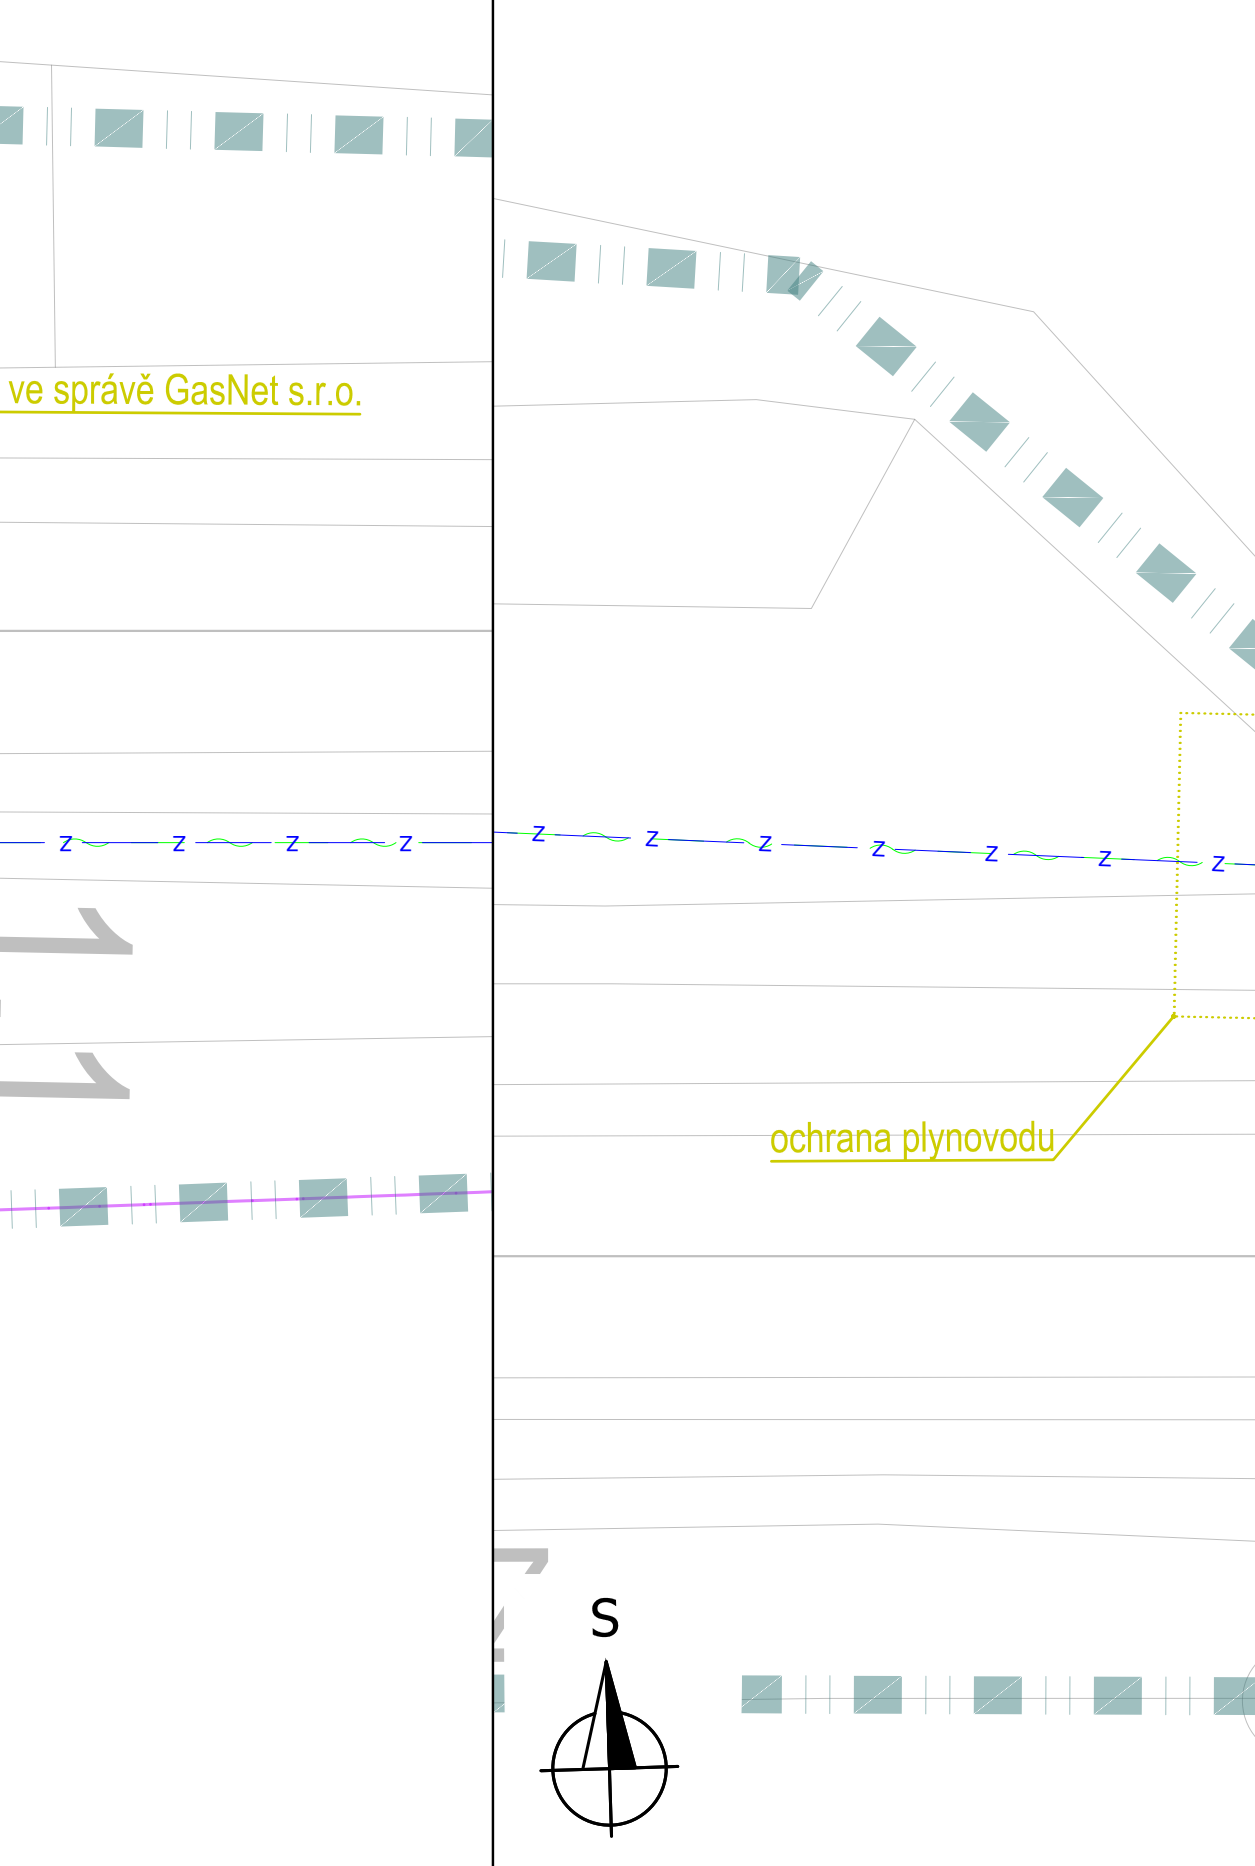


S.r.o. Situac
Traťov
km 10
M 1:10

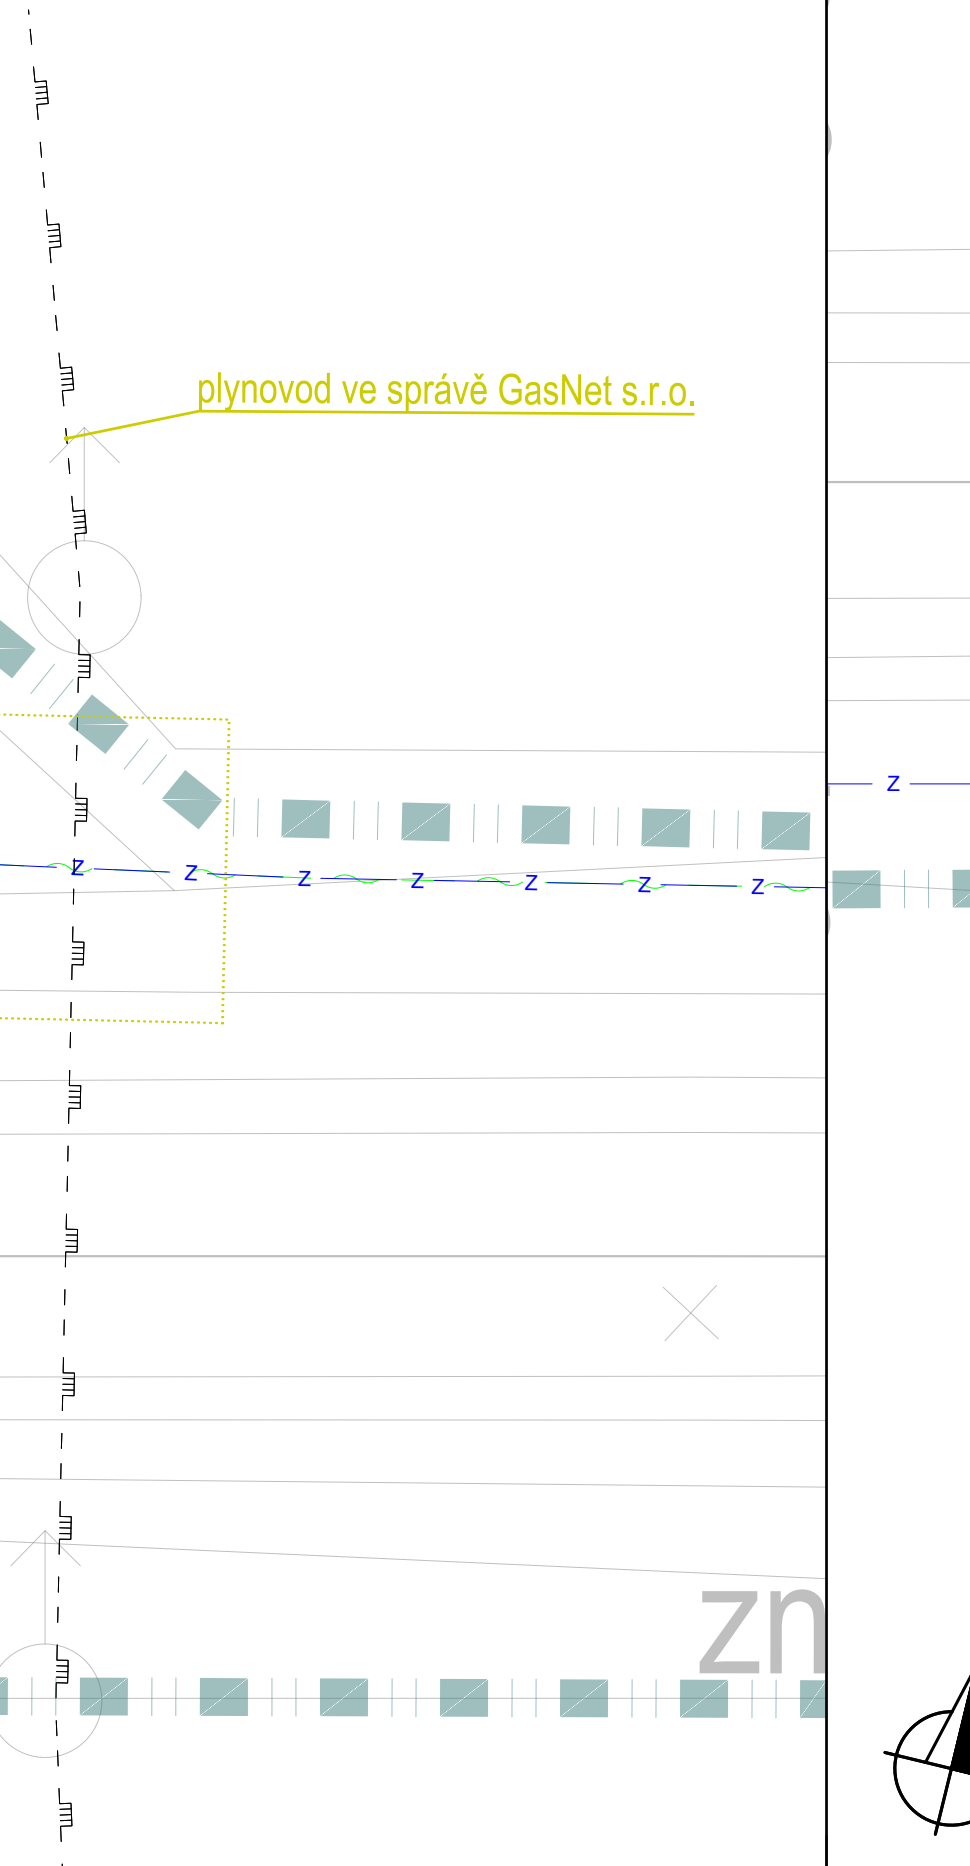

e - Plynovody - ochrana GasNet s.r.o.
 ý úsek 070 Praha - Turnov:
 0,176
 00

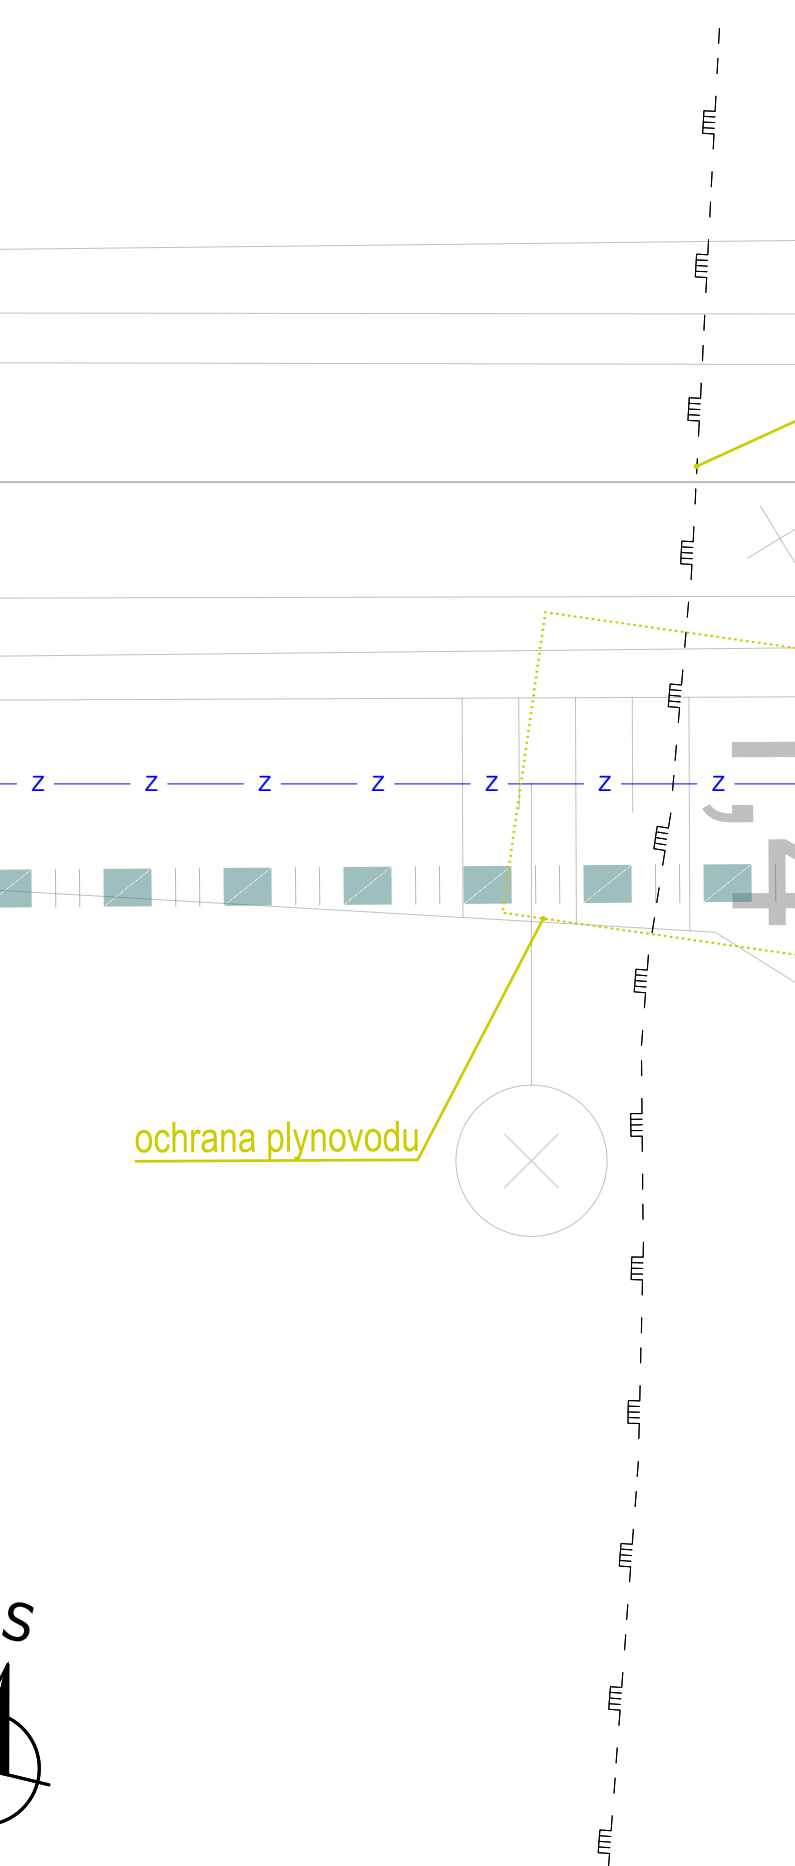


Situace - Plynovody - ochrana GasNet s.r.o.
Traťový úsek 030 Jaroměř - Turnov - Liberec:
km 123,505
M 1:100

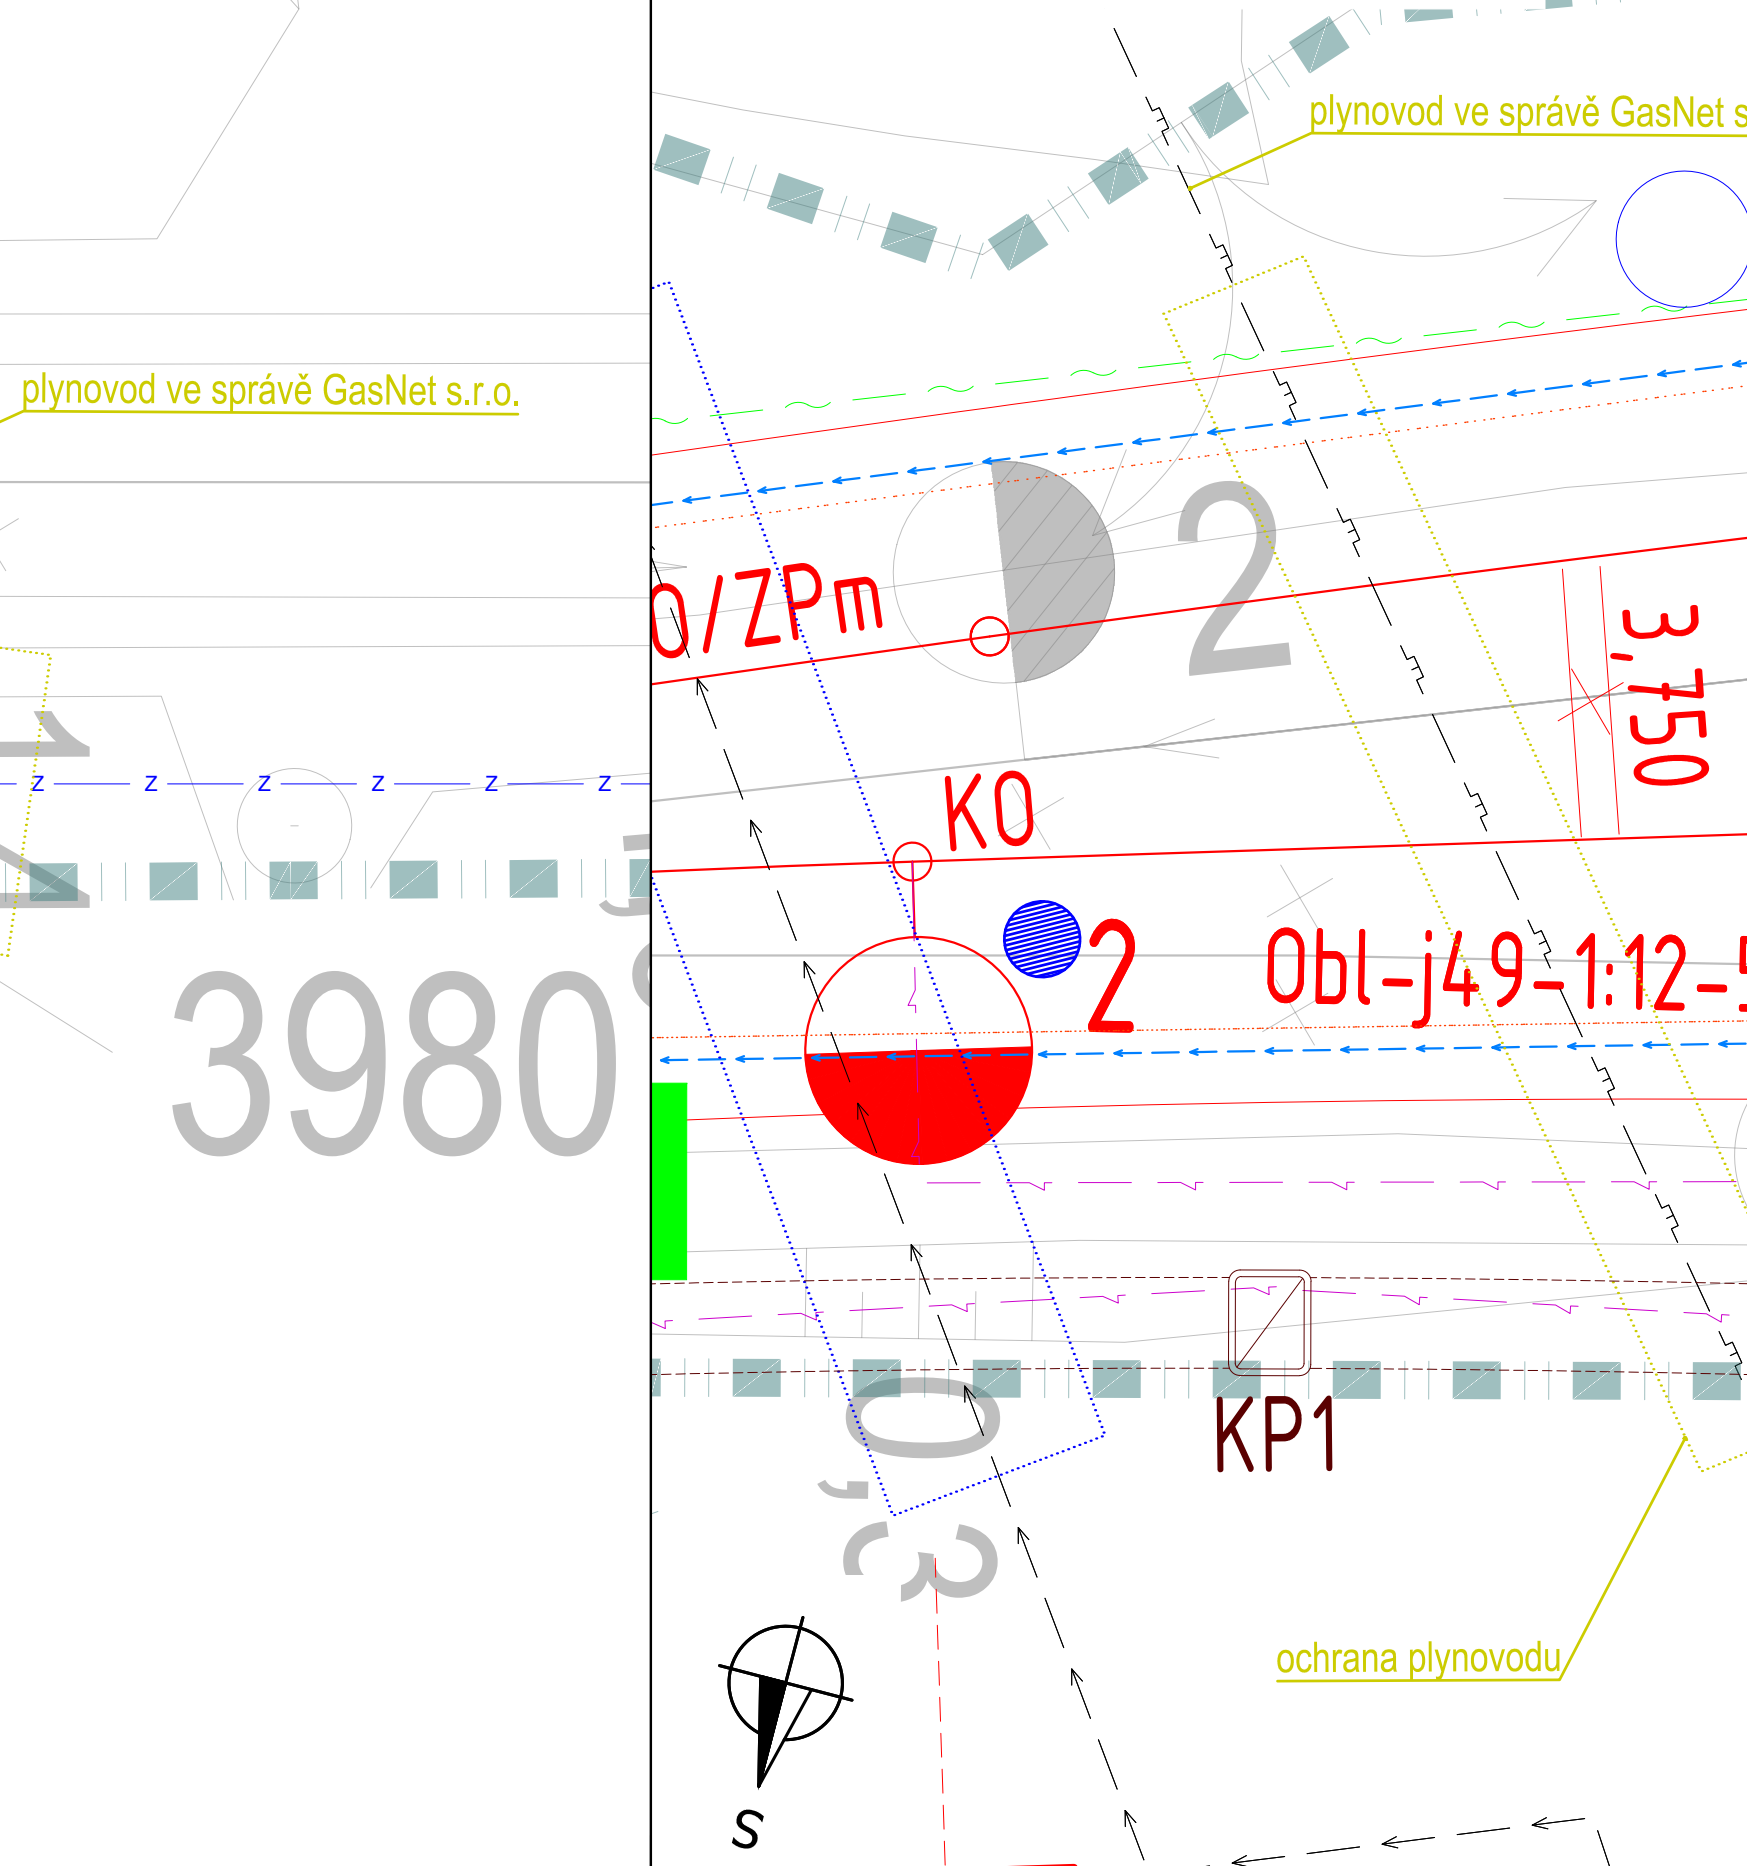

LEGEND

LEGEND

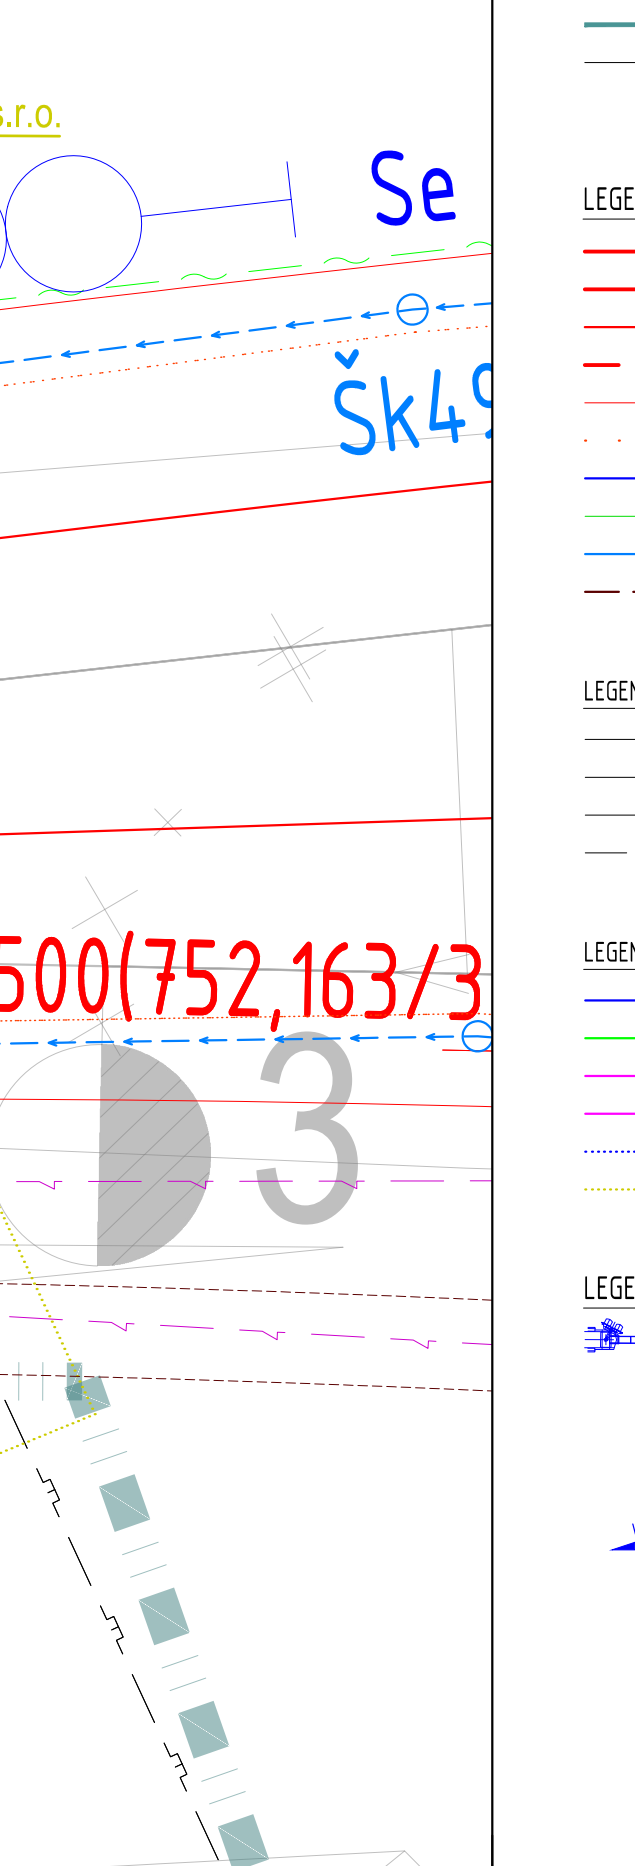



ND A

ND A STÁVAJÍCÍ SITUACE:

_____ STÁVAJÍCÍ KOLEJE

_____ STÁVAJÍCÍ (STAV) SITUACE

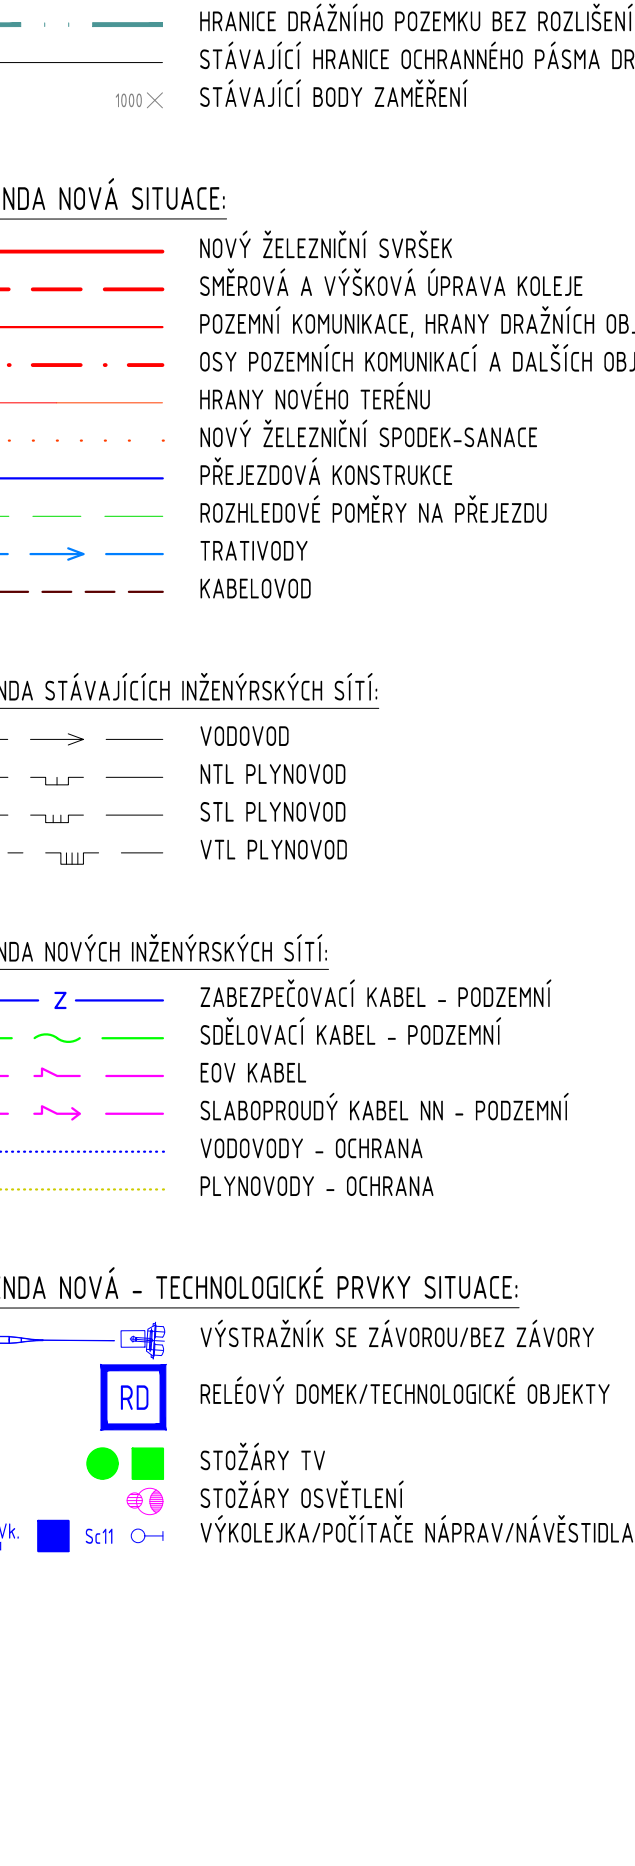

<p>Ministerstvo dopravy Státní fond dopravní infrastruktury</p>	
<p>Jiná ověření:</p>	<p>Paré:</p>

