




PROPUSTEK V EV. KM 103,267
VÝKOPY A VYTYČOVACÍ BODY
M 1:50
PŮDORYS

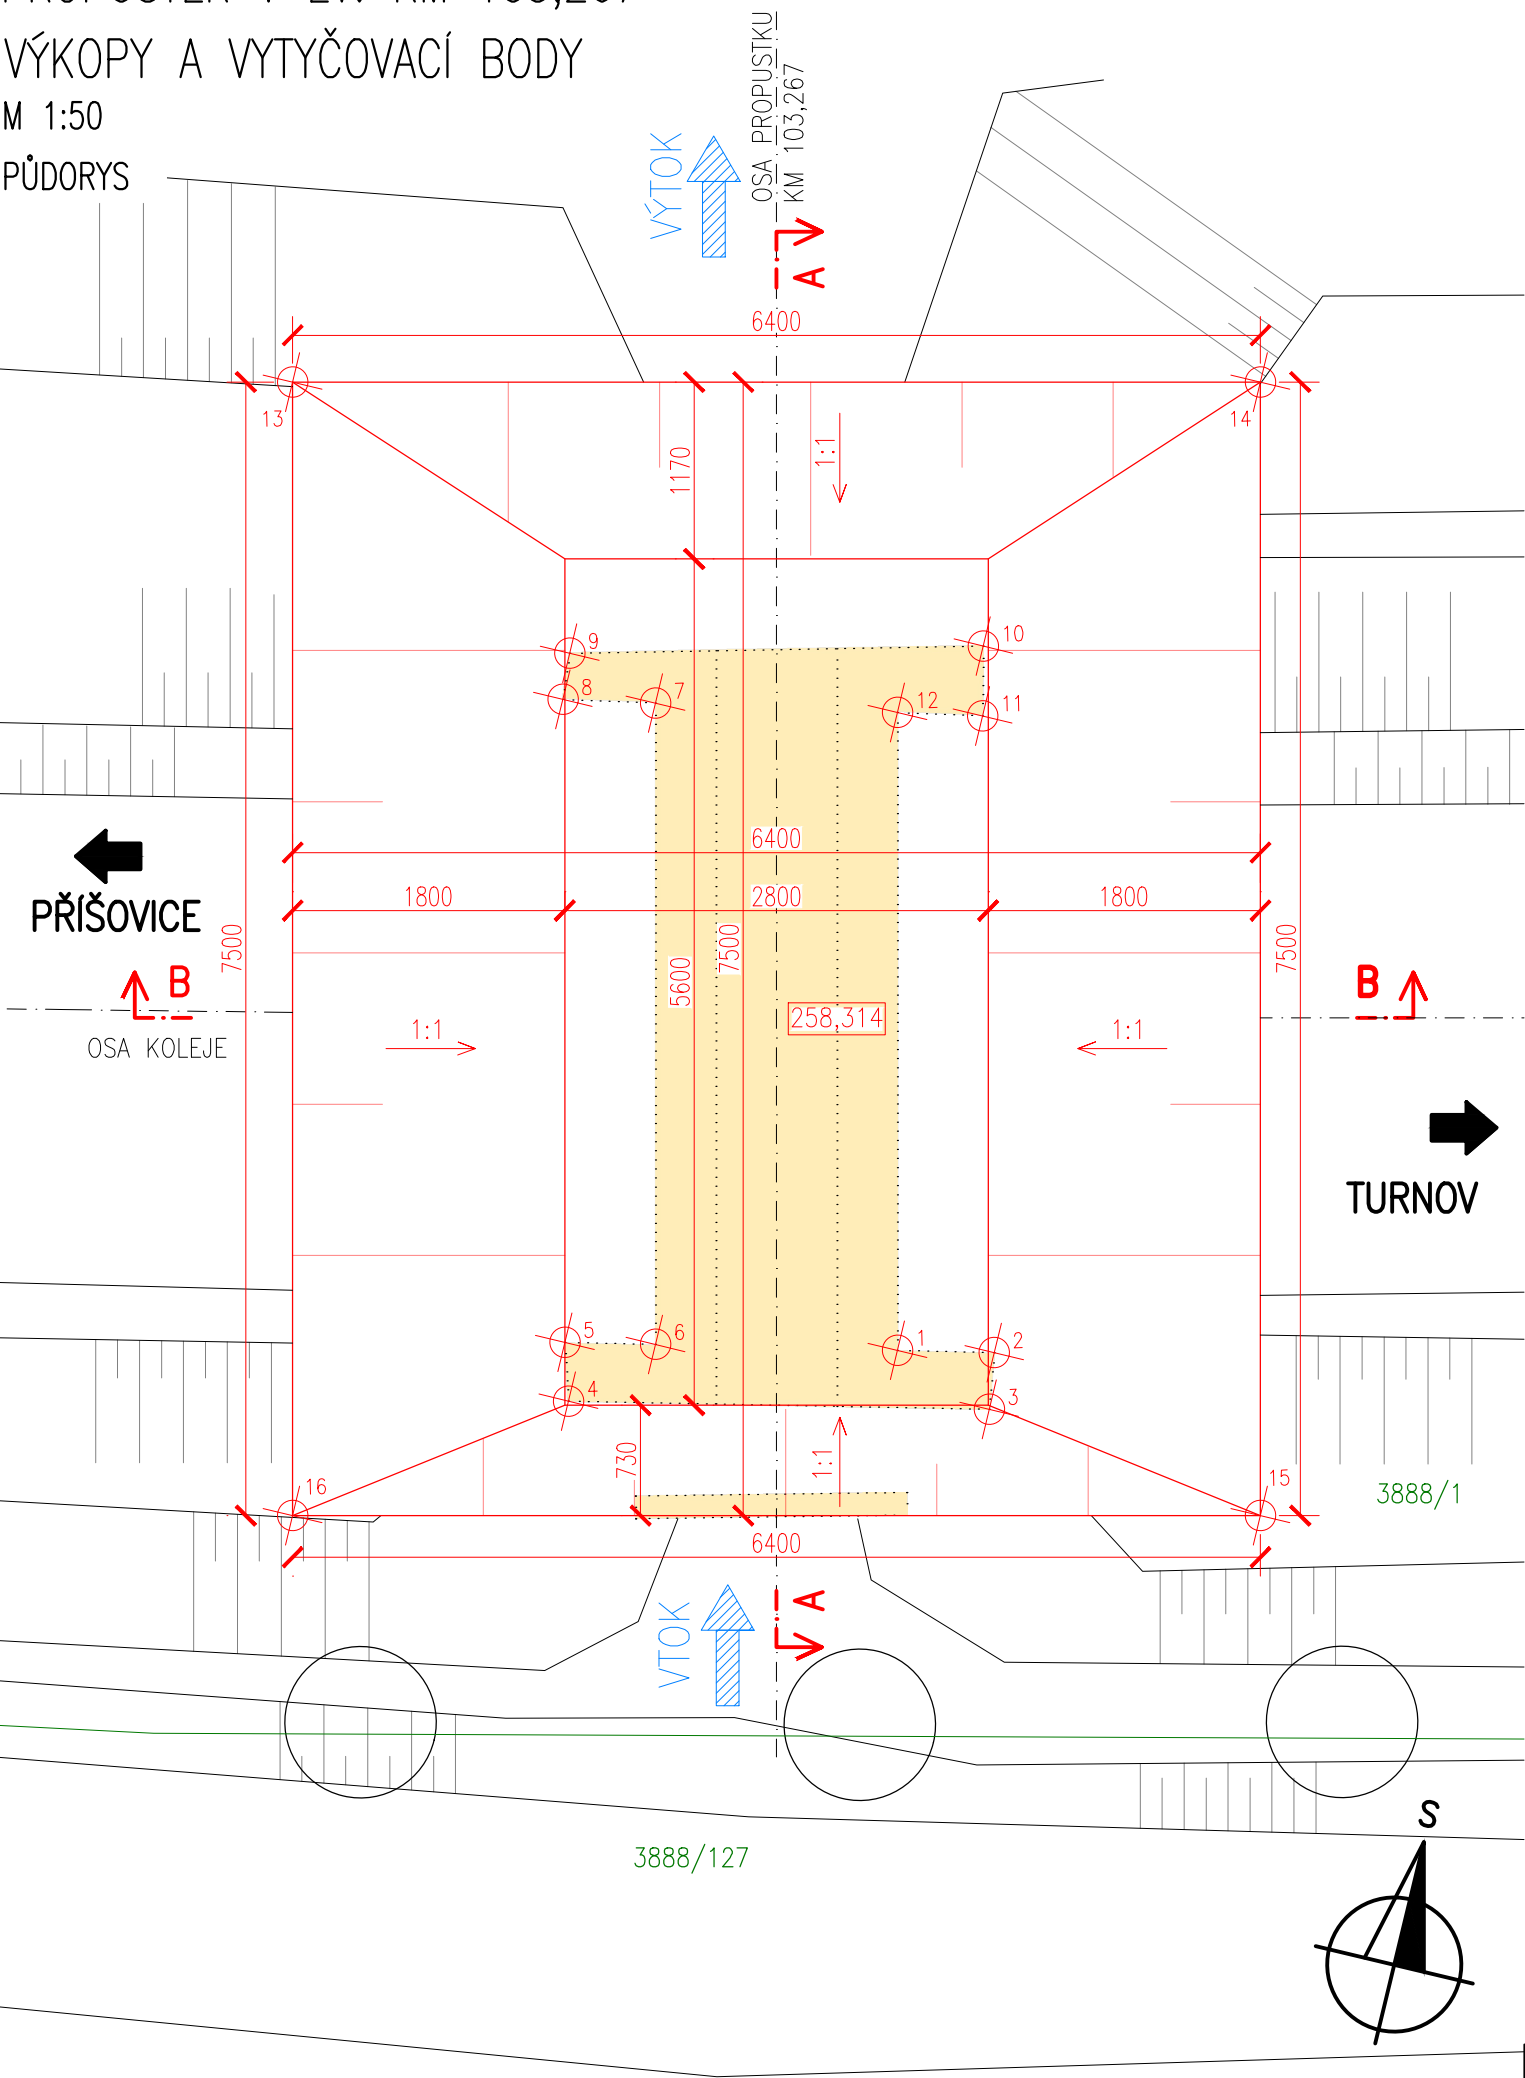

ŘEZ A-A

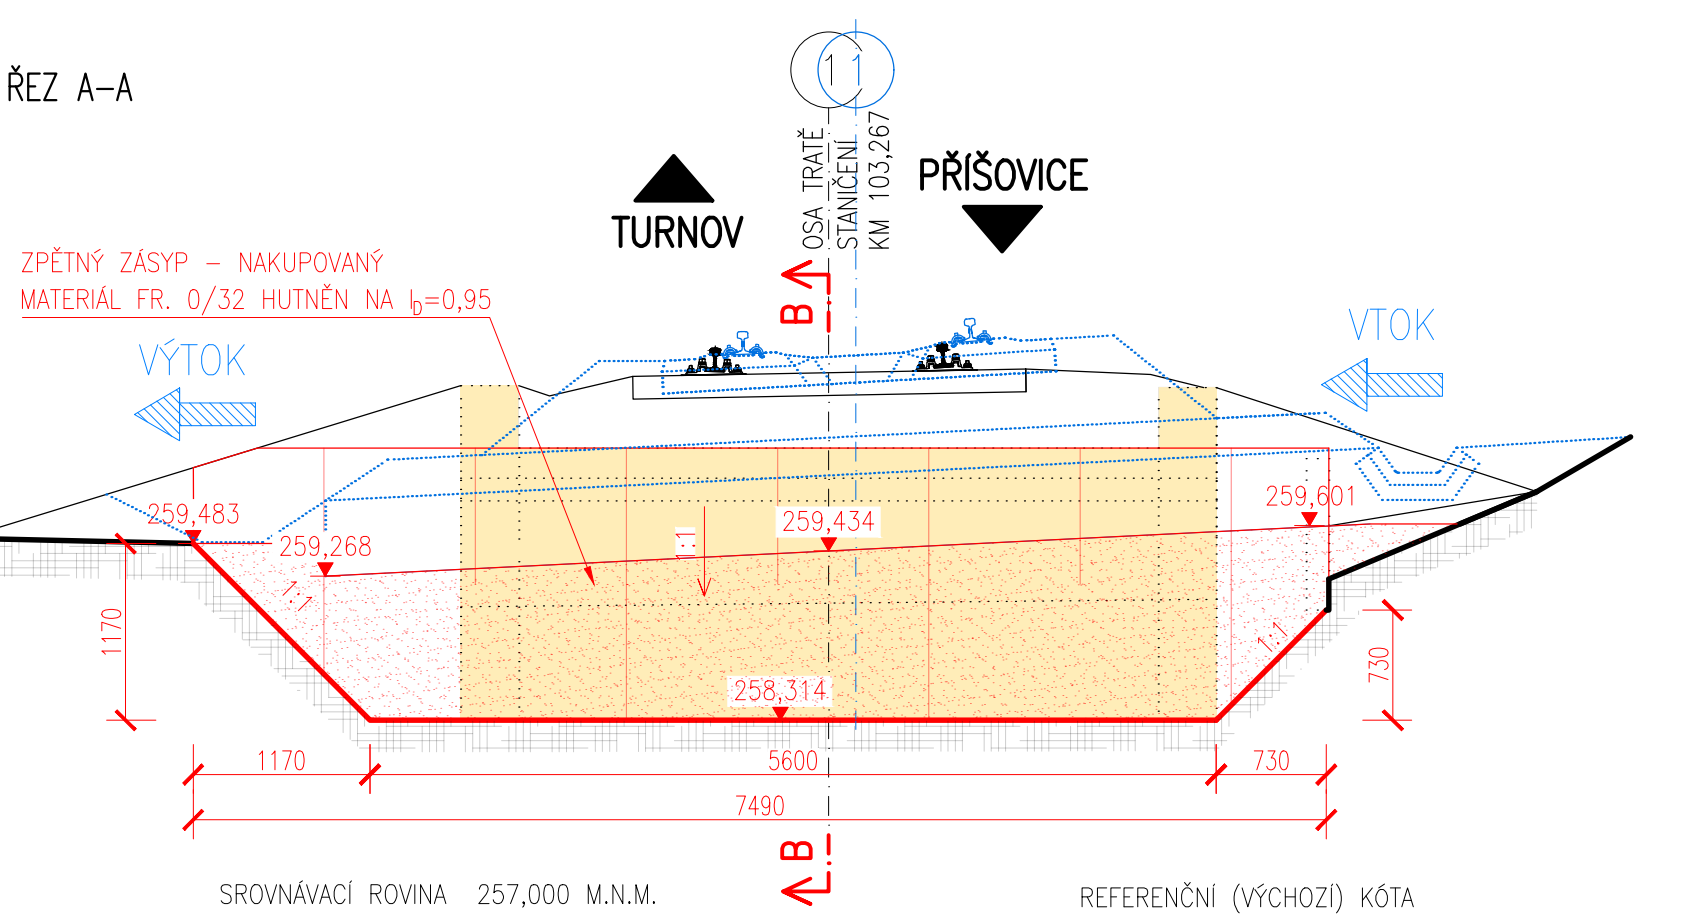

ŘEZ B-B

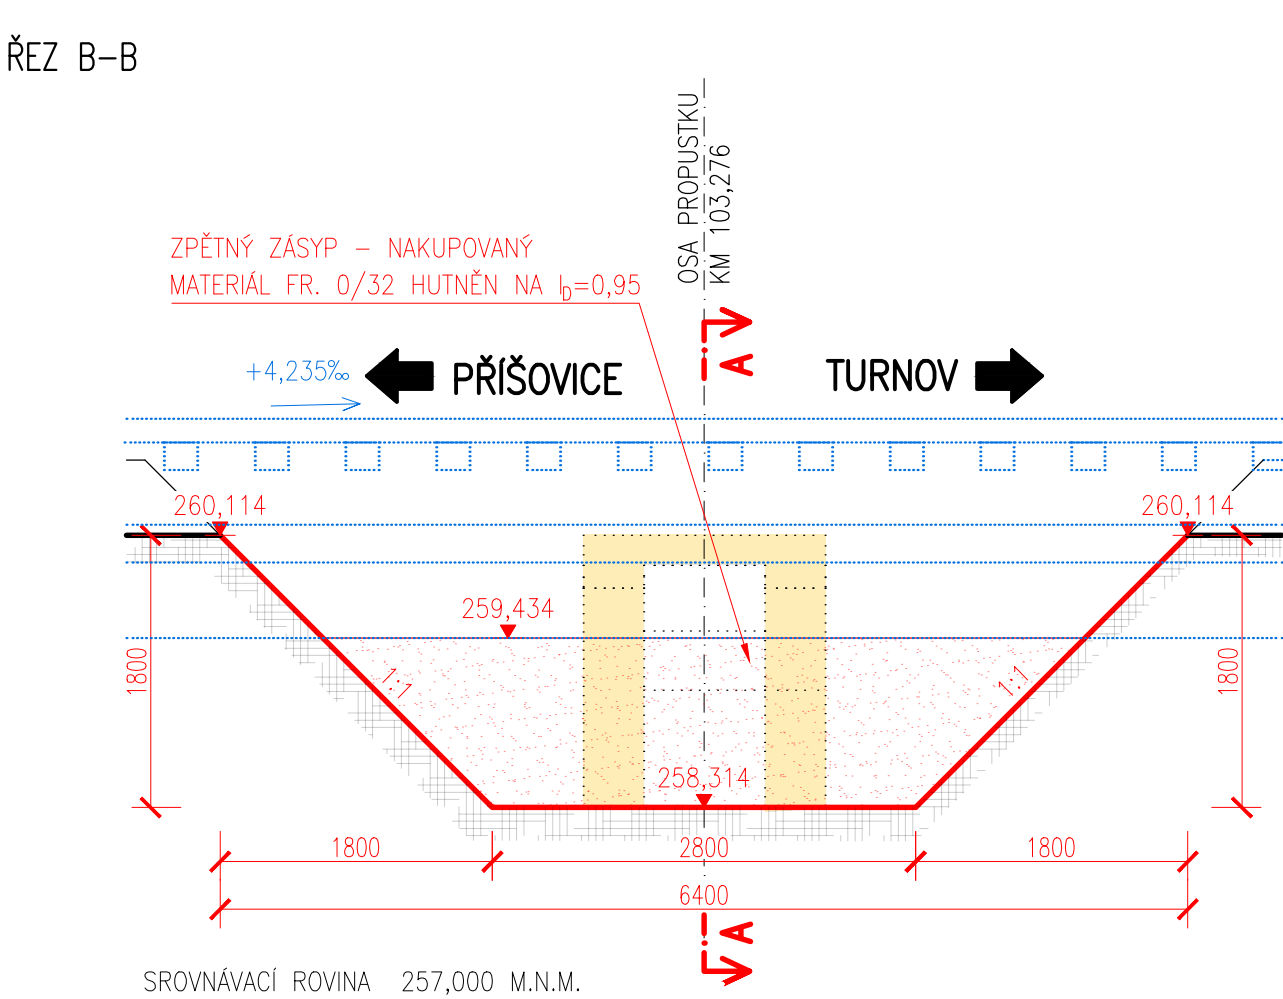

TABULKA BODŮ

Číslo	X	Y	Výška	Poznámka
1	994321,298	685681,458	258,314	HRANA PROPUSTKU
2	994321,164	685680,833	258,314	HRANA PROPUSTKU
3	994321,536	685680,778	258,314	HRANA PROPUSTKU
4	994322,134	685683,495	258,314	HRANA PROPUSTKU
5	994321,761	685683,609	258,314	HRANA PROPUSTKU
6	994321,635	685683,023	258,314	HRANA PROPUSTKU
7	994317,511	685684,014	258,314	HRANA PROPUSTKU
8	994317,631	685684,616	258,314	HRANA PROPUSTKU
9	994317,324	685684,643	258,314	HRANA PROPUSTKU
10	994316,638	685681,995	258,314	HRANA PROPUSTKU
11	994317,088	685681,892	258,314	HRANA PROPUSTKU
12	994317,198	685682,444	258,314	HRANA PROPUSTKU
13	994316,008	685686,844		HRANA VÝKOPU
14	994314,512	685680,621		HRANA VÝKOPU
15	994321,800	685678,869		HRANA VÝKOPU
16	994323,296	685685,092		HRANA VÝKOPU

Ministerstvo dopravy
Státní fond dopravní
infrastruktury

Jiná ověření:

Paré:

Orientační schéma:

Razítko oprávněné osoby:

Přesnost vytyčení dle ČSN 73 0420-1 a ČSN 73 0420-2
Souřadnicový systém: S-JTSK
Výškový systém: BpV

Podpis:

Datum:

Revize:

Datum:

Popis:

Kontroloval:

000

30.11.2022

Dokumentace pro územní řízení k čistopisu

Ing. Marie Peterková

Stavebník/Investor:
Adresa:
Zástupce investora:
Adresa:

Správa železnic, státní organizace
Dlážděná 1003/7, 110 00 Praha 1
Stavební správa západ
Sokolovská 1995/278, 190 00 Praha 9

SPRÁVA
ŽELEZNIC

Zhotovitel díla:
Adresa:
Kontakt:

PROJEKT servis spol. s r.o.
U Elektry 830/2b, 198 00 Praha 9
T: +420 281 090 860
E: firma@projekt-servis.cz

PROJEKT servis

Zhotovitel objektu:
Adresa:
Kontakt:

DIPONT s.r.o.
Libouchec č.p. 505, 403 35 Libouchec
T: +420 475 201 640
E: dipont@dipont.cz

dipont

Hlavní projektant (HIP):
Specialista:

Ing. Martin Koudelka
Ing. Martin Pišek

Název stavby/akce:

Rekonstrukce žst. Turnov

Označení investora:
S631700077

Označení zhotovitele:
ZAK202113

Název části:

Mosty, propustky a zdi

Označení části:
D.2.1.4

Název objektu/díle části:

Železniční propustek v ev. km 103,267

Označení objektu/komplexu:
SO 112101

Název přílohy:
Název díle části přílohy:

Výkopy a vytyčovací body
-

Číslo přílohy:
2 . 004

Odpovědný projektant:
Ing. Martin Pišek

Zpracovatel přílohy:
Ing. Maxim Maltsev

Měřítka:
Formáty: 4x4

Kraj:
Liberecký

Katastrální území:
Turnov [771601]

TUDU:
1051

Stupeň dokumentace:
DUR

Smluvní datum zpracování:
30.11.2022

Označení investora:
S 6 3 1 7 0 0 0 7 7 - D U R X - D 2 1 0 4 - S O 1 1 2 1 0 1 - X X - 2 - 0 0 4 - 0 0 0

Stupeň dokumentace: Část:

Objekt:

Podoba:

Příloha:

Revize:

(Prostor pro další informace)

ODPADY			
DEMOLICE PROPUSTKU V EV. KM 103,267			
	m ³	kg/m ³	t
BETON Z DEMOLIC OBJEKTŮ	6,09	2500	15,2
KAMENNÁ SUŤ	6,00	2500	15,0
VÝKOPY VČETNĚ NAPLAVENÉHO MATERIÁLU	62,25	2000	124,5

ZÁSYPY - NAKUPOVANÝ MATERIÁL			
DEMOLICE PROPUSTKU V EV. KM 103,267			
	m ³	kg/m ³	t
ZPĚTNÝ ZÁSYP FR. 0/32	33,75	2000	67,5