



PŘÍČNÝ ŘEZ B-B'

M 1:50

III. NÁSTUPIŠTĚ

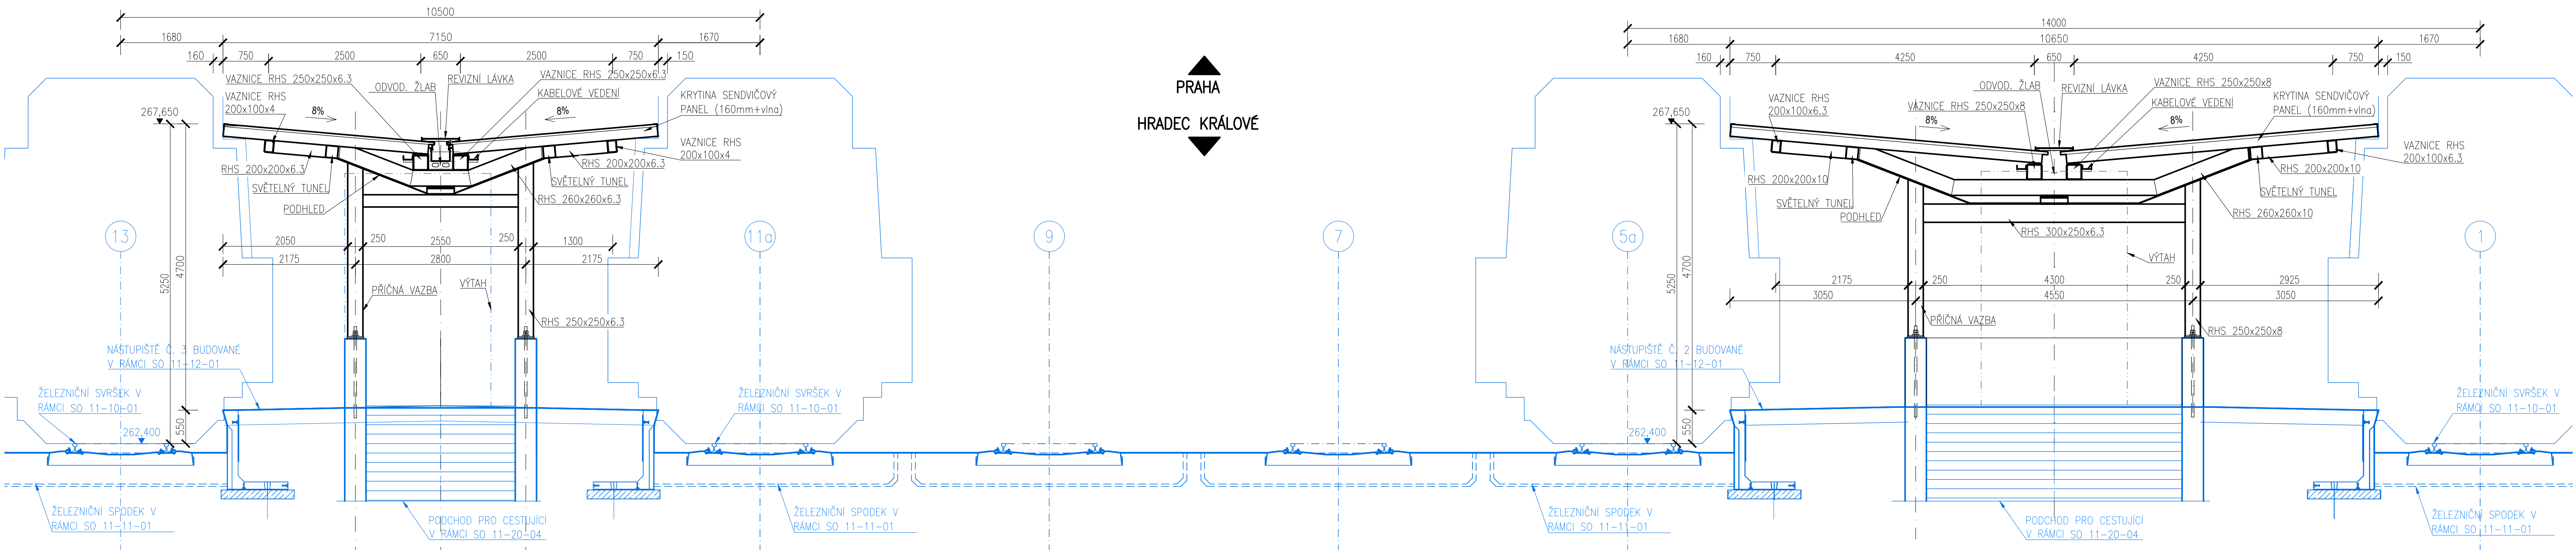

II. NÁSTUPIŠTĚ

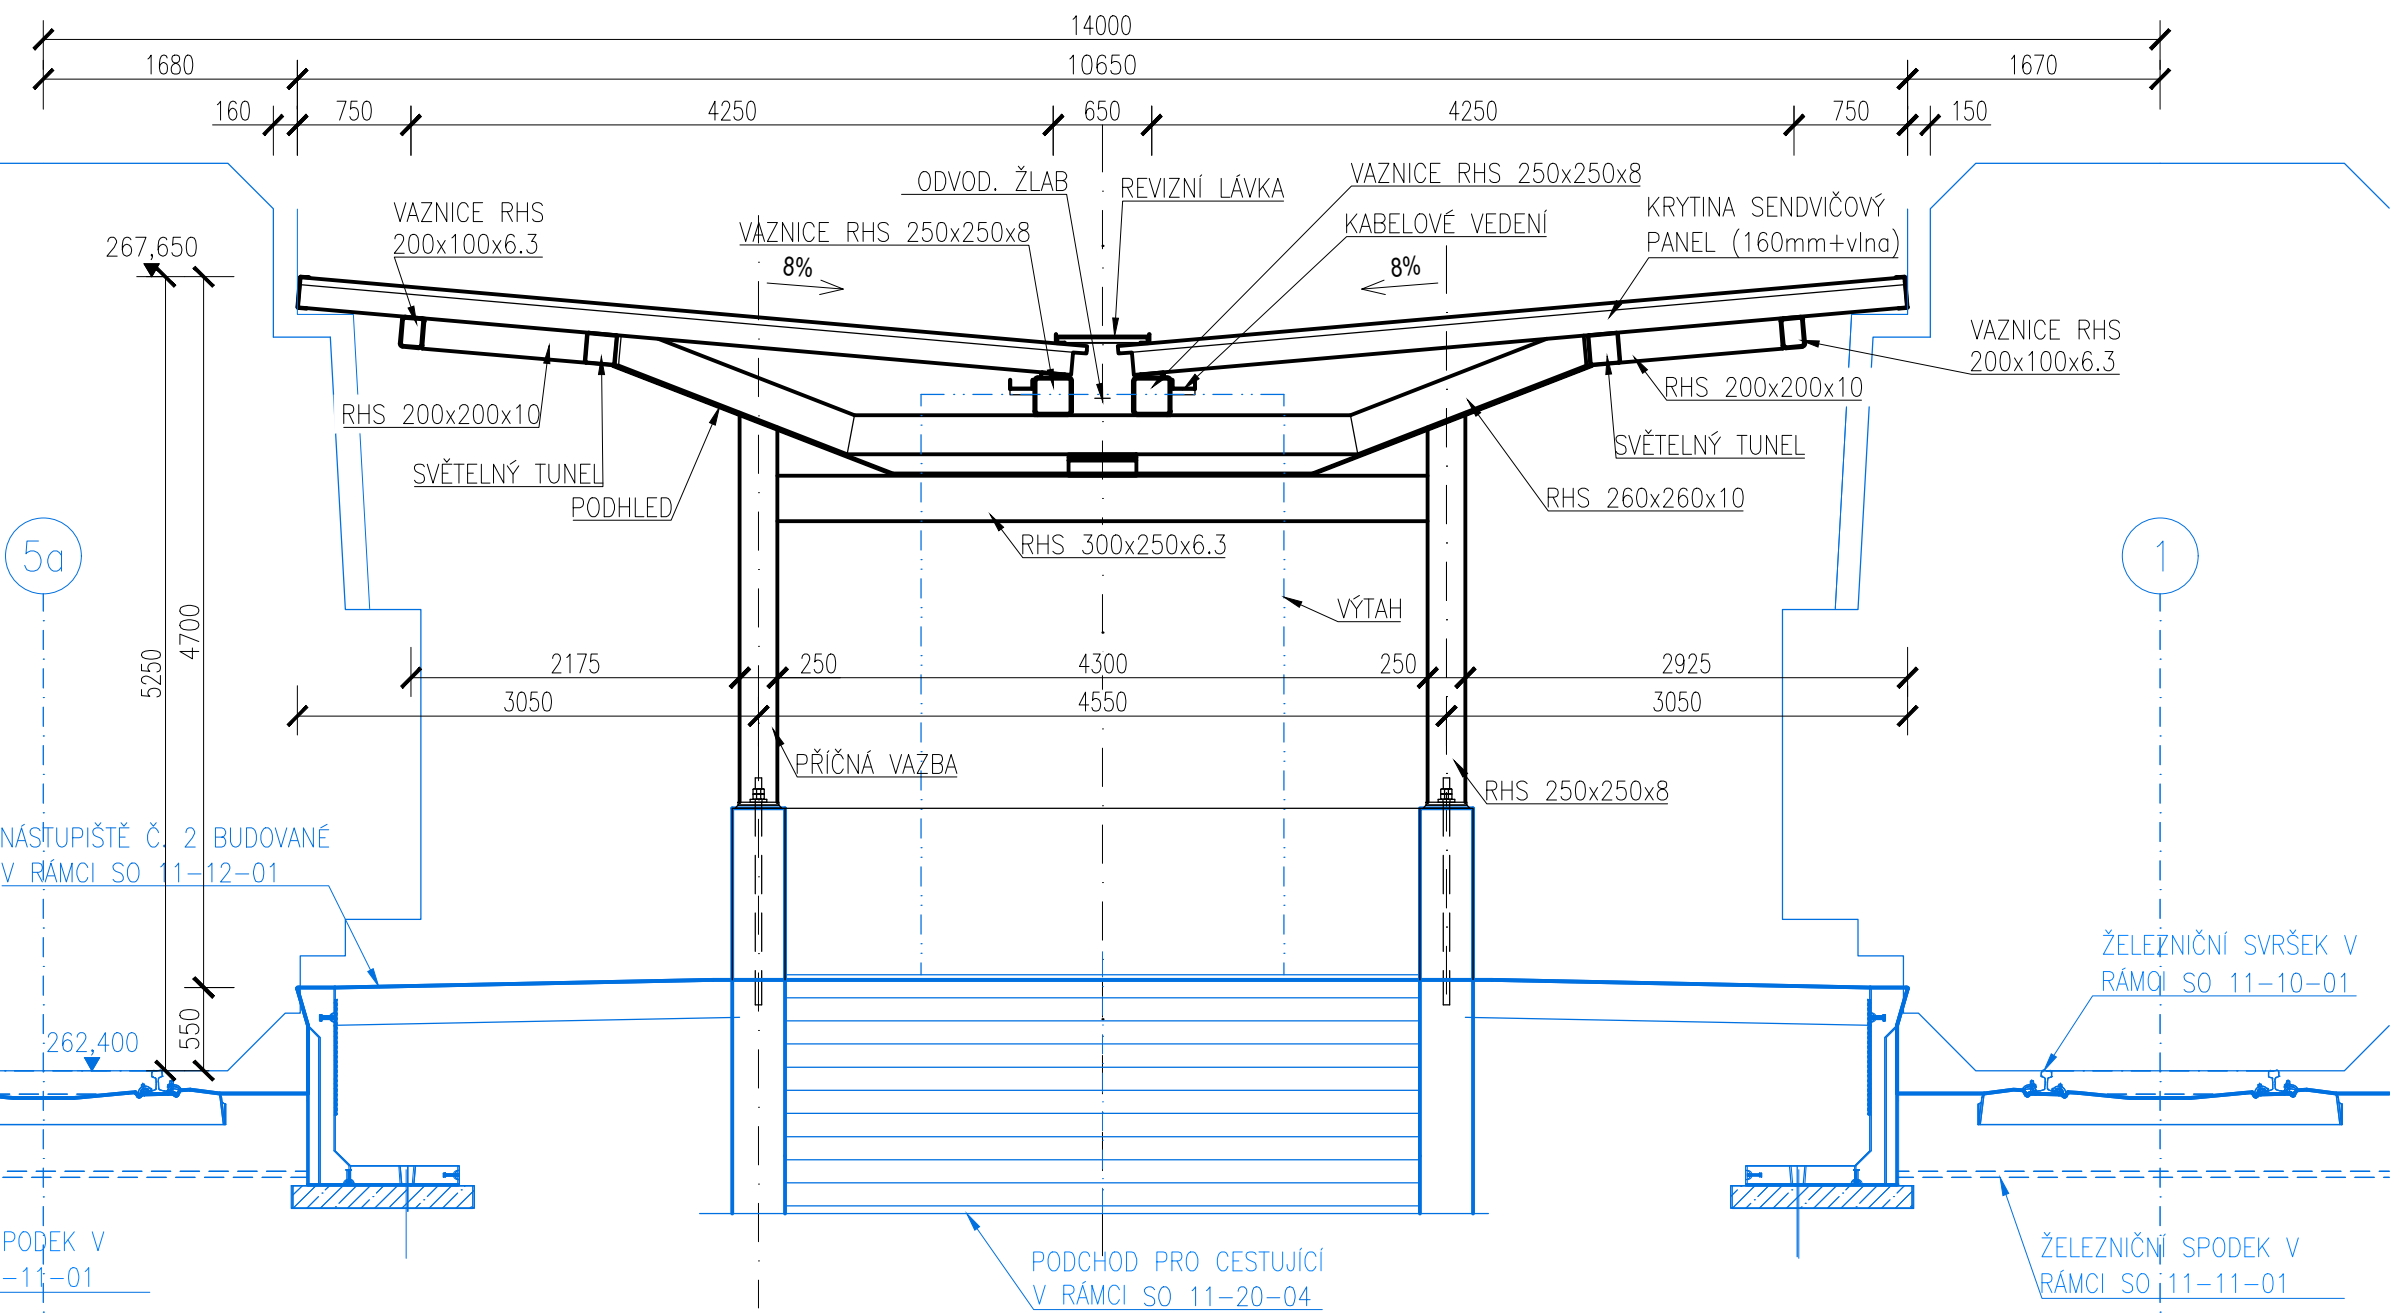

Ministerstvo dopravy Státní fond dopravní infrastruktury			
Jiná ověření:		Paré:	
Orientační schéma:		Razítko oprávněné osoby:	
Podpis:		Datum:	
Revize:	Datum:	Popis:	Kontroloval:
-	-	-	-
-	-	-	-
-	-	-	-
000	30.11.2022	Dokumentace pro územní řízení k čístopisu	Ing. Martin Dušek
Stavebník/Investor:		Správa železnic, státní organizace	
Adresa:		Dlážděná 1003/7, 110 00 Praha 1	
Zástupce investora:		Stavební správa západ	
Adresa:		Sokolovská 1995/278, 190 00 Praha 9	
Zhotovitel díla:		PROJEKT servis spol. s r.o.	
Adresa:		U Elektry 830/2b, 198 00 Praha 9	
Kontakt:		T: +420 281 090 860 E: firma@projekt-servis.cz	
Zhotovitel objektu:		PROJEKT servis spol. s r.o.	
Adresa:		U Elektry 830/2b, 198 00 Praha 9	
Kontakt:		T: +420 281 090 860 E: firma@projekt-servis.cz	
Hlavní projektant (HIP):		Ing. Martin Koudełka	
Specialista:		Ing. Martin Koudełka	
Název stavby/akce:		Rekonstrukce žst. Turnov	
Označení investora:		S631700077	
Označení zhotovitele:		ZAK-2021-13	
Název části:		Zastřešení nástupiště, přístřešky na nástupišťích	
Označení části:		D.2.2.2	
Název objektu/díleč části:		ŽST Turnov, zastřešení nástupiště	
Označení objektu/komplexu:		SO 11-74-01	
Název přílohy:		Příčný řez B-B'	
Označení přílohy:		2.032	
Odpovědný projektant:		Zpracovatel přílohy:	
Ing. Martin Koudełka		Vita Brovko	
Kraj:		Měřítko: 1:50	
Liberecký		Formáty: 5x44	
Katastrální území:		TUDU: 1051	
Turnov [771601]		Smluvní datum zpracování:	
		30.11.2022	
Označení investora:		Stupeň dokumentace: Část:	
S 6 3 1 7 0 0 0 7 7 - D U R X - 0 2 2 0 2 - S 0 1 1 7 4 0 1 - X X - 2 - 0 3 2 - 0 0 0		Objekt: Příloha: Revize:	
(Prostor pro další informace)			