PŘÍČNÝ ŘEZ (ŘEZ D-D´)

M 1:50

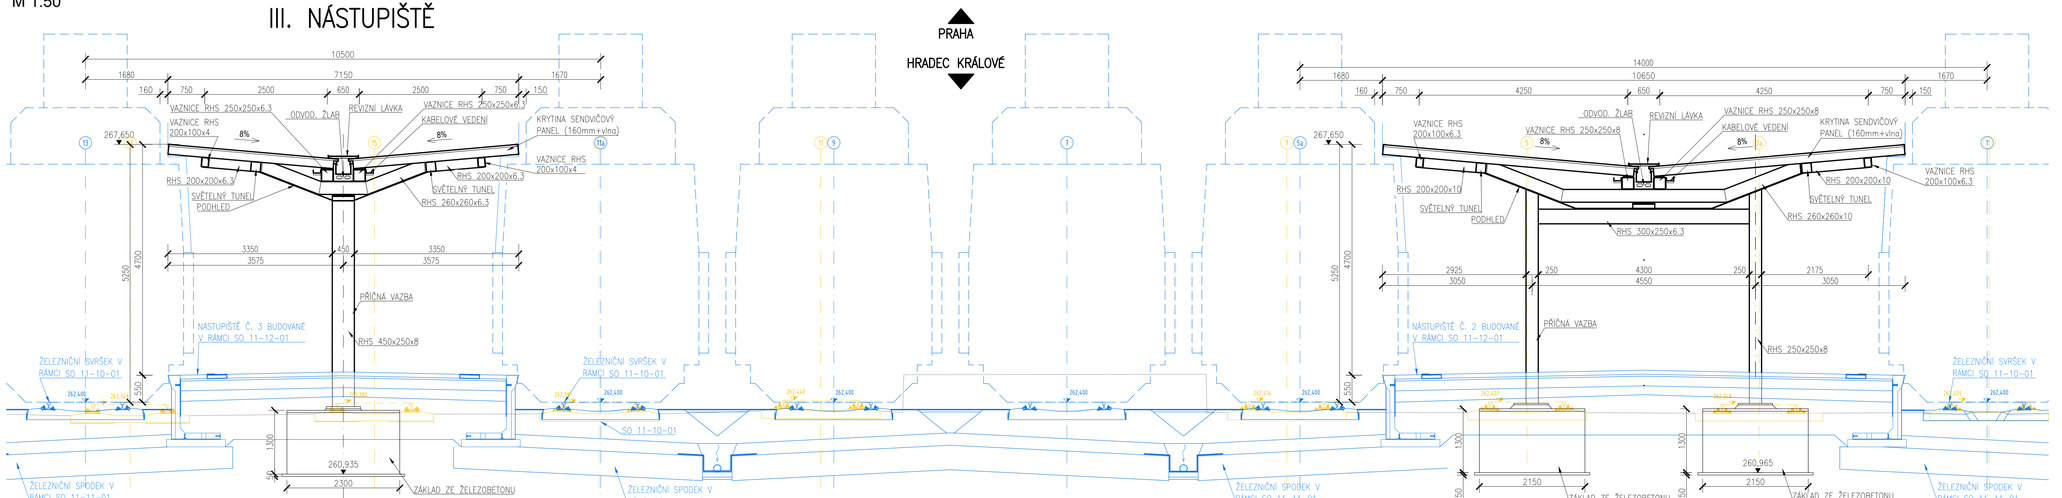

Ministerstvo dopravy
Státní fond dopravní infrastruktury

Jiná ověření:

Paré:

Orientační schéma:

Razítko oprávněné osoby:

Podpis: Datum:

Revize:	Datum:	Popis:	Kontroloval:
-	-	-	-
-	-	-	-
-	-	-	-
000	30.11.2022	Dokumentace pro územní řízení k čistopisu	Ing. Martin Dušek

Stavebník/Investor:	**Správa železnic, státní organizace**
Adresa:	Dlážděná 1003/7, 110 00 Praha 1
Zástupce investora:	Stavební správa západ
Adresa:	Sokolovská 1995/278, 190 00 Praha 9

SPRÁVA ŽELEZNIC

Zhotovitel díla:	**PROJEKT servis spol. s r.o.**
Adresa:	U Elektry 830/2b, 198 00 Praha 9
Kontakt:	T: +420 281 090 860 E: firma@projekt-servis.cz
Zhotovitel objektu:	**PROJEKT servis spol. s r.o.**
Adresa:	U Elektry 830/2b, 198 00 Praha 9
Kontakt:	T: +420 281 090 860 E: firma@projekt-servis.cz
Hlavní projektant (HIP):	Ing. Martin Koudelka
Specialista:	Ing. Martin Koudelka

PROJEKT servis

PROJEKT servis

Název stavby/akce:	**Rekonstrukce žst. Turnov**		Označení investora: S63170007
			Označení zhotovitele: ZAK-2021-13
Název části:	Zastřešení nástupiště, přístřešky na nástupištích		Označení části: D.2.2.2
Název objektu/dílčí části:	**ŽST Turnov, zastřešení nástupiště**		Označení objektu/komplexu: **SO 11-74-01**
Název přílohy:	Příčný řez D-D´		Číslo přílohy: **2.034**
Název dílčí části přílohy:	-		
Odpovědný projektant:	Zpracovatel přílohy:	Měřítko: 1:50	Stupeň dokumentace: **DUR**
Ing. Martin Koudelka	Vita Brovko	Formáty: 5xA4	
Kraj: Liberecký	Katastrální území: Turnov [771601]	TUDU: 1051	Smluvní datum zpracování: **30.11.2022**

Označení investora: S63170007 | Stupeň dokumentace: DUR | Část: - | Objekt: SO 11-74-01 | Provizorní: - | Příloha: 2.034 | 000
(Prostor pro další informace)