


I. NÁSTUPIŠTĚ

ŘEZ F-F'
M 1:50

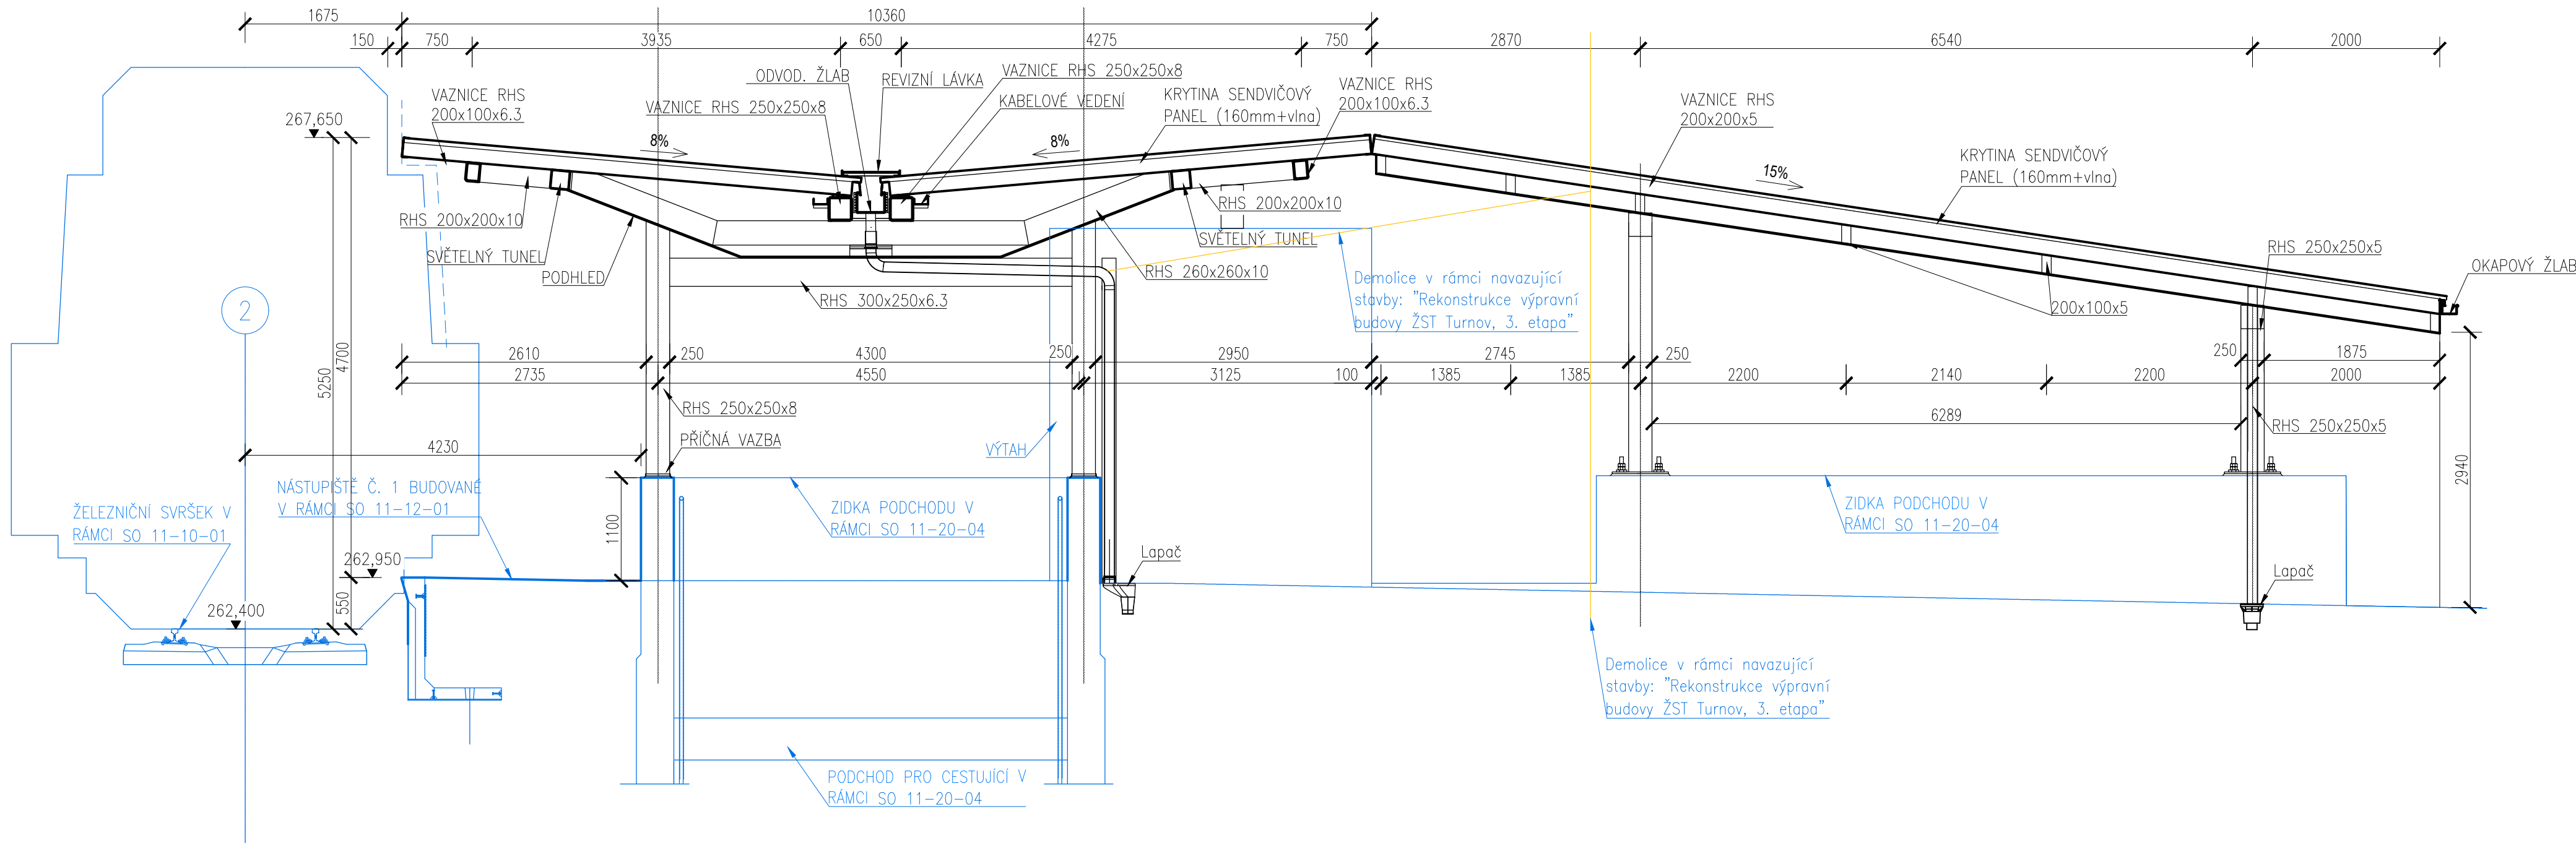

Ministerstvo dopravy Státní fond dopravní infrastruktury			
Jiná ověření:	Paré:		
Orientační schéma:	Razítko oprávněné osoby:		
Podpis:		Datum:	
Revize:	Datum:	Popis:	Kontroloval:
-	-	-	-
-	-	-	-
-	-	-	-
000	30.11.2022	Dokumentace pro územní řízení k čístopisu	Ing. Martin Dušek

Stavebník/Investor:	Správa železnic, státní organizace	
Adresa:	Dlážděná 1003/7, 110 00 Praha 1	
Zástupce investora:	Stavební správa západ	
Adresa:	Sokolovská 1995/278, 190 00 Praha 9	

Zhotovitel díla:	PROJEKT servis spol. s r.o.	
Adresa:	U Elektry 830/2b, 198 00 Praha 9	
Kontakt:	T: +420 281 090 860 E: firma@projekt-servis.cz	

Zhotovitel objektu:	PROJEKT servis spol. s r.o.	
Adresa:	U Elektry 830/2b, 198 00 Praha 9	
Kontakt:	T: +420 281 090 860 E: firma@projekt-servis.cz	

Hlavní projektant (HIP):	Ing. Martin Koudelka	Specialista:	Ing. Martin Koudelka
--------------------------	----------------------	--------------	----------------------

Název stavby/akce:	Rekonstrukce žst. Turnov	Označení investora:	S631700077
		Označení zhotovitele:	ZAK-2021-13
Název části:	Zastřešení nástupiště, přístřešky na nástupištech	Označení části:	D.2.2.2
Název objektu/díle části:	ŽST Turnov, zastřešení nástupiště	Označení objektu/komplexu:	SO 11-74-01
Název přílohy:	Řez F-F'	Číslo přílohy:	2.038
Název díle části přílohy:	-		
Odpovědný projektant:	Zpracovatel přílohy:	Měřítko:	1:50
Ing. Martin Koudelka	Vita Brovko	Formáty:	4xA4
Kraj:	Katastrální území:	TUDU:	
Liberecký	Turnov [771601]	1051	
		Smluvní datum zpracování:	30.11.2022

Označení investora:	Stupeň dokumentace:	Část:	Objekt:	Příloha:	Revize:
S 6 3 1 7 0 0 0 7 7	D U R X	D 2 2 0 2	S 0 1 1 7 4 0 1	X X	2 - 0 3 7 - 0 0 0
[Prostor pro další informace]					