# DISPOZIČNÍ PŮDORYS ZASTŘEŠENÍ NÁSTUPIŠTĚ Č.3
M 1:100

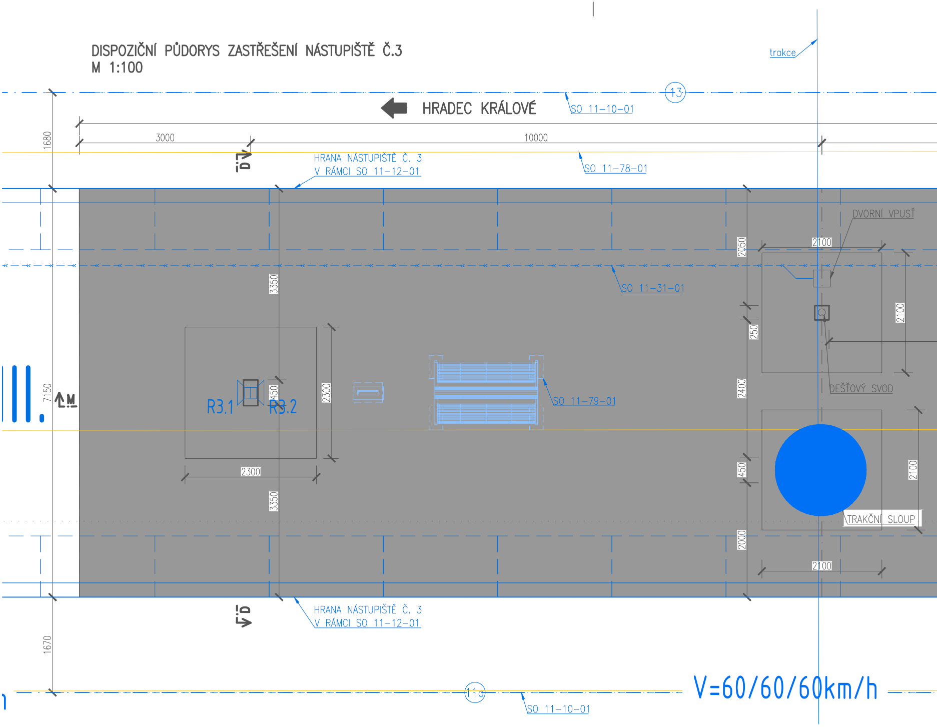
trakce
13
HRADEC KRÁLOVÉ
SO 11–10–01
3000
10000
1680
D
HRANA NÁSTUPIŠTĚ Č. 3
V RÁMCI SO 11–12–01
SO 11–78–01
DVORNÍ VPUSŤ
2050
2100
SO 11–31–01
3350
2100
250
R3.1
R3.2
450
2300
SO 11–79–01
2400
DEŠŤOVÝ SVOD
7150
M
2300
450
2100
3350
TRAKČNÍ SLOUP
2000
2100
D
HRANA NÁSTUPIŠTĚ Č. 3
V RÁMCI SO 11–12–01
1670
11a
SO 11–10–01
V=60/60/60km/h

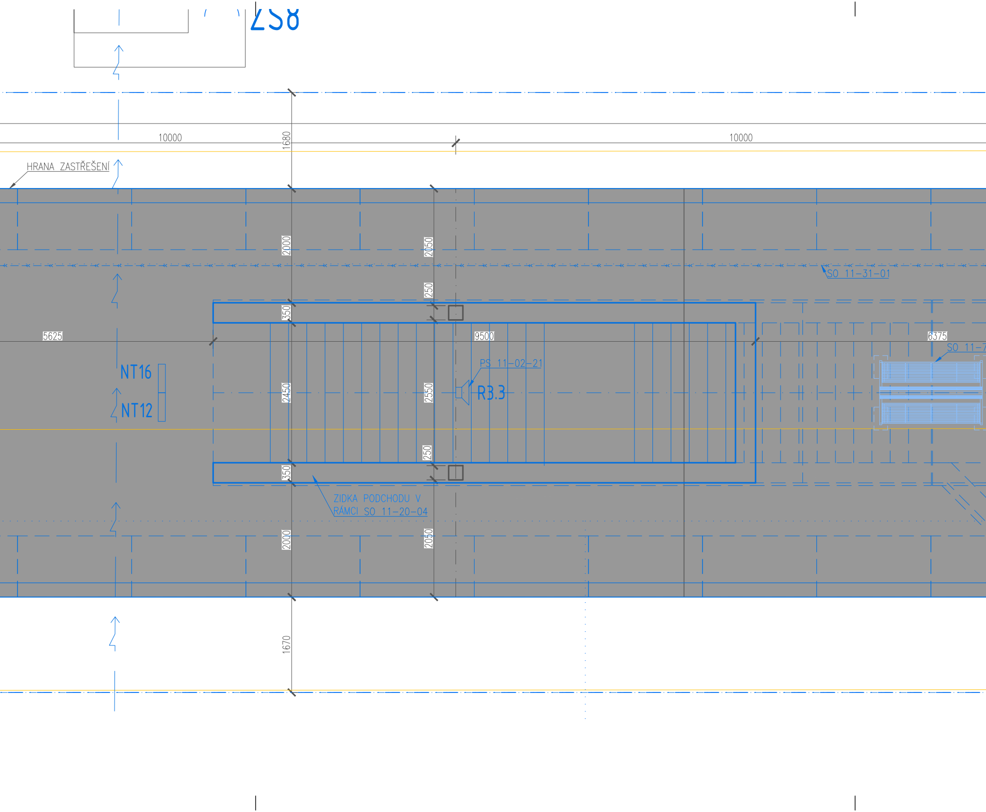
ZS8
10000
1680
10000
HRANA ZASTŘEŠENÍ
2000
2050
SO 11-31-01
250
350
5625
9500
6375
SO 11-7
PS 11-02-21
NT16
NT12
2450
2550
R3.3
250
350
ZIDKA PODCHODU V
RÁMCI SO 11-20-04
2000
2050
1670

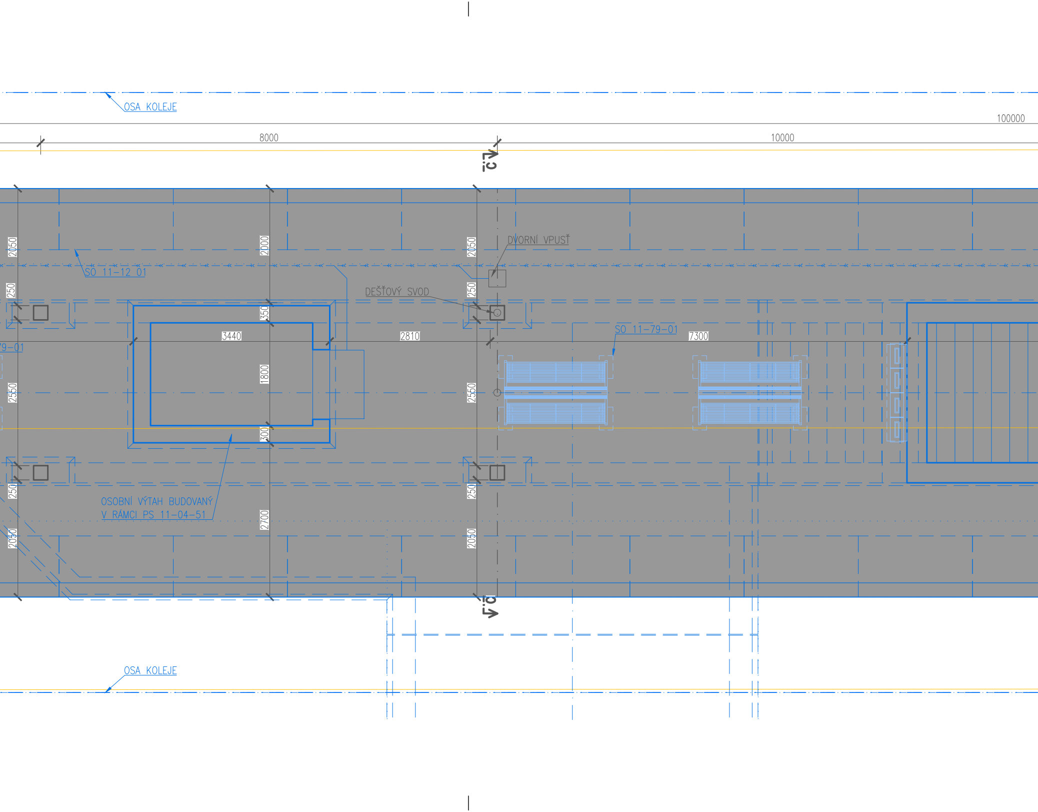
OSA KOLEJE
100000
8000
10000
C
2050
2000
2050
DVORNÍ VPUSŤ
SO 11-12 01
250
250
DEŠŤOVÝ SVOD
350
3440
2810
SO 11-79-01
7300
79-01
1800
2550
2550
300
250
250
OSOBNÍ VÝTAH BUDOVANÝ
V RÁMCI PS 11-04-51
2700
2050
2050
C
OSA KOLEJE

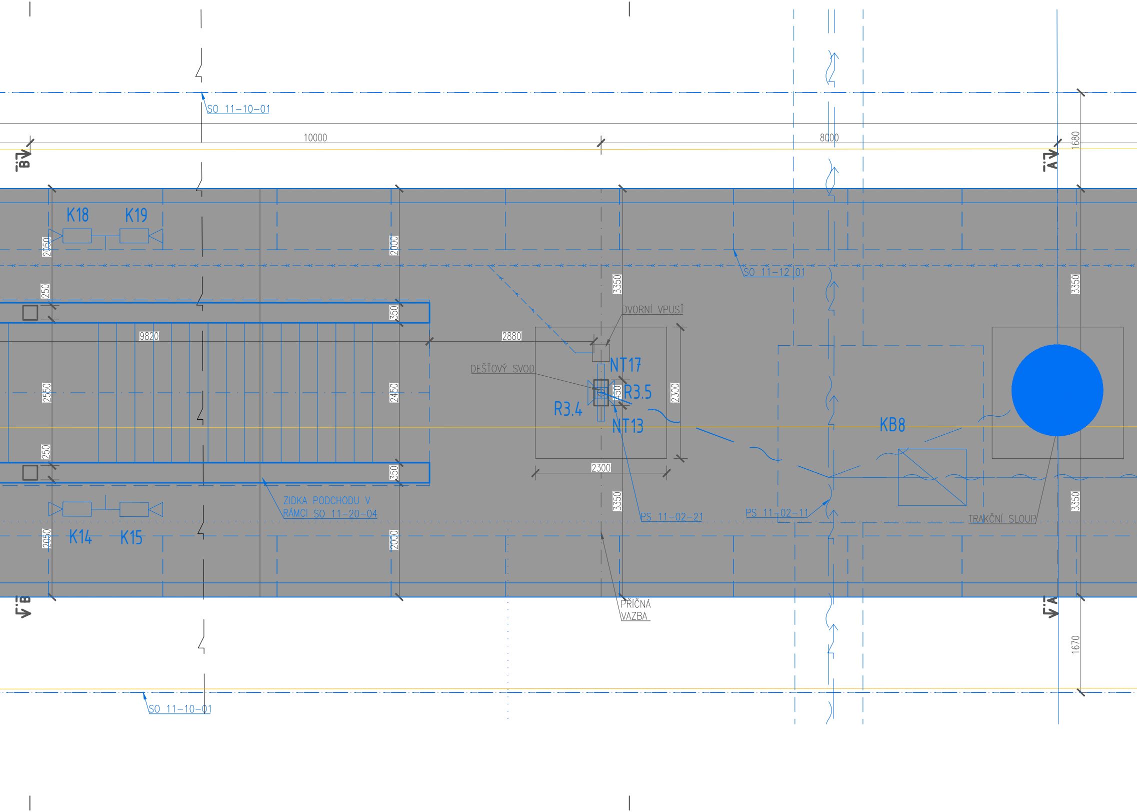
SO 11-10-01
10000
8000
1680
B
A
K18
K19
2050
2000
3350
3350
SO 11-12 01
DVORNÍ VPUSŤ
250
350
9820
2880
NT17
DEŠŤOVÝ SVOD
R3.5
R3.4
450
2300
2550
2450
NT13
KB8
250
350
2300
ZIDKA PODCHODU V
RÁMCI SO 11-20-04
PS 11-02-21
PS 11-02-11
TRAKČNÍ SLOUP
3350
3350
K14
K15
2050
2000
PŘÍČNÁ
VAZBA
B
A
1670
SO 11-10-01

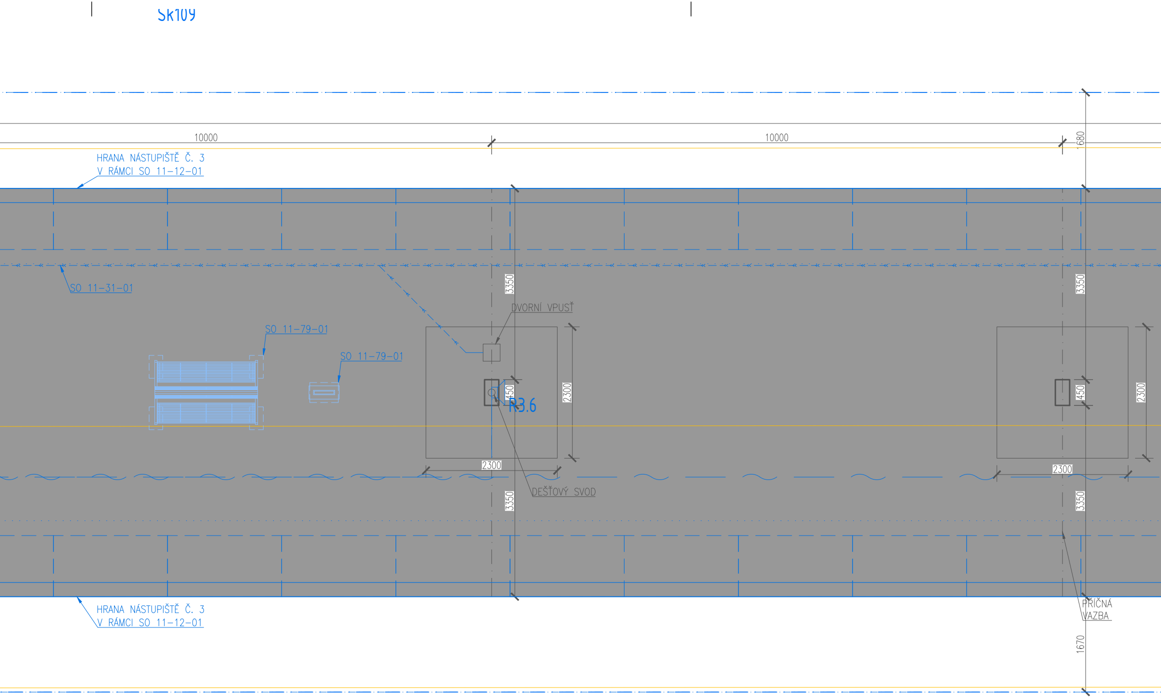
Sk109
10000
10000
1680
HRANA NÁSTUPIŠTĚ Č. 3
V RÁMCI SO 11-12-01
SO 11-31-01
3350
3350
DVORNÍ VPUSŤ
SO 11-79-01
SO 11-79-01
2300
450
R3.6
2300
450
2300
2300
2300
DEŠŤOVÝ SVOD
3350
3350
HRANA NÁSTUPIŠTĚ Č. 3
V RÁMCI SO 11-12-01
PŘÍČNÁ
VAZBA
1670

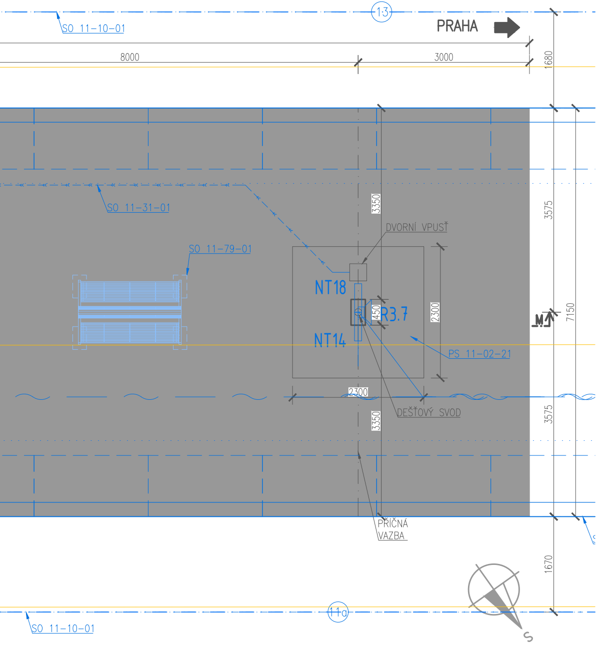
13
PRAHA
SO 11-10-01
8000
3000
1680
SO 11-31-01
SO 11-79-01
3350
DVORNÍ VPUSŤ
3575
NT18
450
R3.7
2300
7150
M
NT14
PS 11-02-21
2300
DEŠŤOVÝ SVOD
3350
3575
PŘÍČNÁ VAZBA
1670
11a
SO 11-10-01
S

Ministerstvo dopravy
Státní fond dopravní infrastruktury

Jiná ověření:

Paré:

Orientační schéma:

Razítko oprávněné osoby:

Podpis: Datum:

| Revize: | Datum: | Popis: | Kontroloval: |
|---|---|---|---|
| - | - | - | - |
| - | - | - | - |
| - | - | - | - |
| 000 | 30.11.2022 | Dokumentace pro územní řízení k čistopisu | Ing. Martin Dušek |

| | |
|---|---|
| Stavebník/Investor: | **Správa železnic, státní organizace** |
| Adresa: | Dlážděná 1003/7, 110 00 Praha 1 |
| Zástupce investora: | Stavební správa západ |
| Adresa: | Sokolovská 1995/278, 190 00 Praha 9 |

**SPRÁVA ŽELEZNIC**

| | |
|---|---|
| Zhotovitel díla: | **PROJEKT servis spol. s r.o.** |
| Adresa:<br>Kontakt: | U Elektry 830/2b, 198 00 Praha 9<br>T: +420 281 090 860<br>E: firma@projekt-servis.cz |
| Zhotovitel objektu: | **PROJEKT servis spol. s r.o.** |
| Adresa:<br>Kontakt: | U Elektry 830/2b, 198 00 Praha 9<br>T: +420 281 090 860<br>E: firma@projekt-servis.cz |
| Hlavní projektant (HIP): | Ing. Martin Koudelka |
| Specialista: | Ing. Martin Koudelka |

PROJEKT servis

| | | | |
|---|---|---|---|
| Název stavby/akce: | **Rekonstrukce žst. Turnov** | | Označení investora:<br>S631700077<br>Označení zhotovitele:<br>ZAK-2021-13 |
| Název části: | Zastřešení nástupiště, přístřešky na nástupištích | | Označení části:<br>D.2.2.2 |
| Název objektu/dílčí části: | **ŽST Turnov, zastřešení nástupiště** | | Označení objektu/komplexu:<br>**SO 11-74-01** |
| Název přílohy:<br>Název dílčí části přílohy: | Dispoziční půdorys zastřešení nástupiště č. 3<br>- | | Číslo přílohy:<br>**2.053** |
| Odpovědný projektant:<br>Ing. Martin Koudelka | Zpracovatel přílohy:<br>Vita Brovko | Měřítko: 1:50<br>Formáty: 11xA4 | Stupeň dokumentace:<br>**DUR** |
| Kraj:<br>Liberecký | Katastrální území:<br>Turnov [771601] | TUDU:<br>1051 | **Smluvní datum zpracování:**<br>**30.11.2022** |

*Označení investora:* S631700077 _ *Stupeň dokumentace:* DURX _ *Část:* D2202 _ *Objekt:* SO117401 _ *Podobjekt:* XX _ *Příloha:* 2_053 _ *Revize:* 000

*[Prostor pro další informace]*