


Paré:

Razítko oprávněné osoby:

Datum:

| | | | |
|---------|------------|---|----------------------|
| Revize: | Datum: | Popis: | Kontroloval: |
| - | - | - | - |
| - | - | - | - |
| - | - | - | - |
| 000 | 30.11.2022 | Dokumentace pro územní řízení k čistopisu | Ing. Martin Koudelka |


| | | |
|---------------------|---|--|
| Stavebník/Investor: | Správa železnic, státní organizace |  |
| Adresa: | Dlážděná 1003/7, 110 00 Praha 1 | |
| Zástupce investora: | Stavební správa západ | |
| Adresa: | Sokolovská 1995/278, 190 00 Praha 9 | |

| | | | | |
|--------------------------|---|--------------|-------------------|--|
| Zhotovitel díla: | PROJEKT servis spol. s r.o. | | |  PROJEKT servis |
| Adresa: Kontakt: | U Elektry 830/2b, 198 00 Praha 9 T: +420 281 090 860 E: firma@projekt-servis.cz | | | |
| Zhotovitel objektu: | PROJEKT servis spol. s r.o. | | |  PROJEKT servis |
| Adresa: Kontakt: | U Elektry 830/2b, 198 00 Praha 9 T: +420 281 090 860 E: firma@projekt-servis.cz | | | |
| Hlavní projektant (HIP): | Ing. Martin Koudelka | Specialista: | Bc. Michal Munzar | |

| | | | |
|----------------------------|---------------------------------|------------------|--------------------------------------|
| Název stavby/akce: | Rekonstrukce žst. Turnov | | Označení investora: S631700077 |
| | | | Označení zhotovitele: ZAK-2021-13 |
| Název části: | Zásady organizace výstavby | | Označení části: B.8 |
| Název objektu/dílčí části: | - | | Označení objektu/komplexu: - |
| Název přílohy: | Schéma stavebních postupů | | Číslo přílohy: 005 |
| Název dílčí části přílohy: | - | | |
| Odpovědný projektant: | Zpracovatel přílohy: | Měřítko: - | Stupeň dokumentace: |
| Ing. Martin Koudelka | Ing. Milan Diblík | Formáty: A4 | DUR |
| Kraj: | Katastrální území: | TUDU: | Smluvní datum zpracování: |
| Liberecký | viz textová část | viz textová část | 30.11.2022 |

[illegible]

Příloha č. 1: Etapa 0.

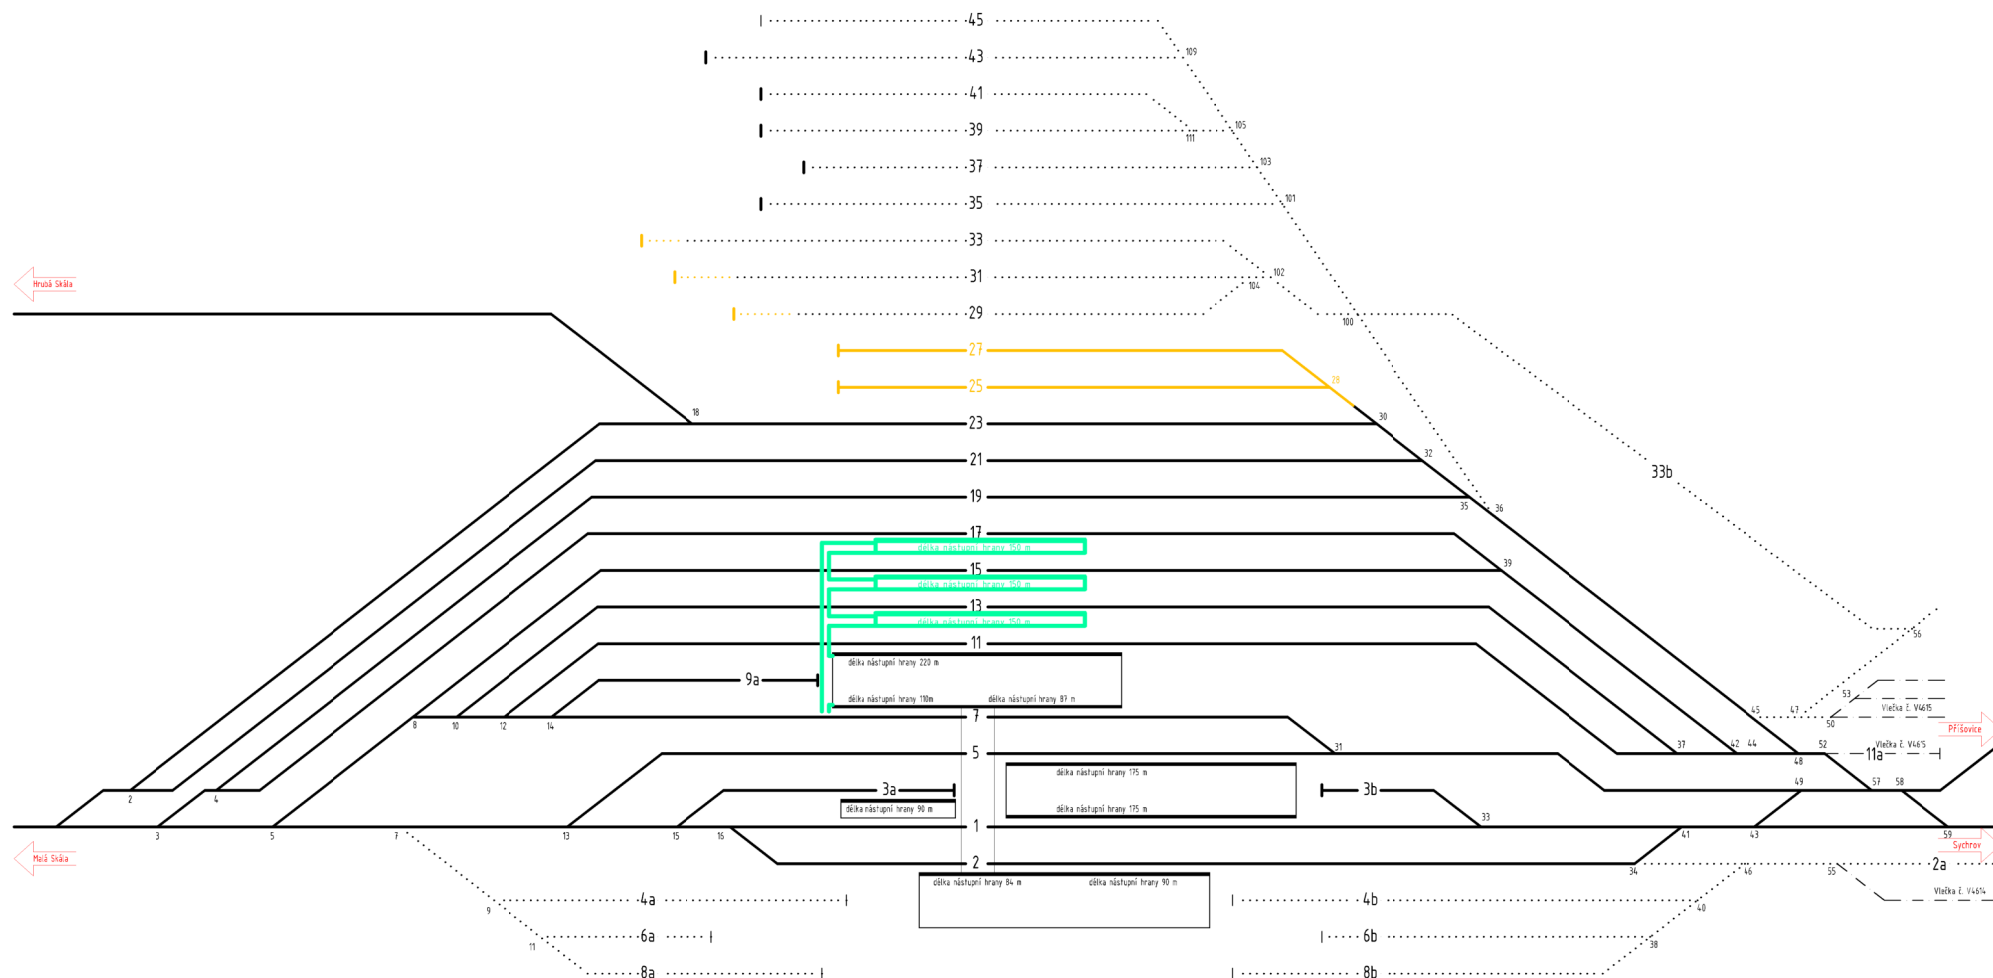


Legenda:

— dopravní kolej
 manipulační kolej
 - - - - - vlečka

□ nástupišť s vyznačenou nástupní hranou

— nová stav
 výstavba
 - - - - - demolice / demontáž
 provizorní stav


Příloha č. 2: Etapa I/a.

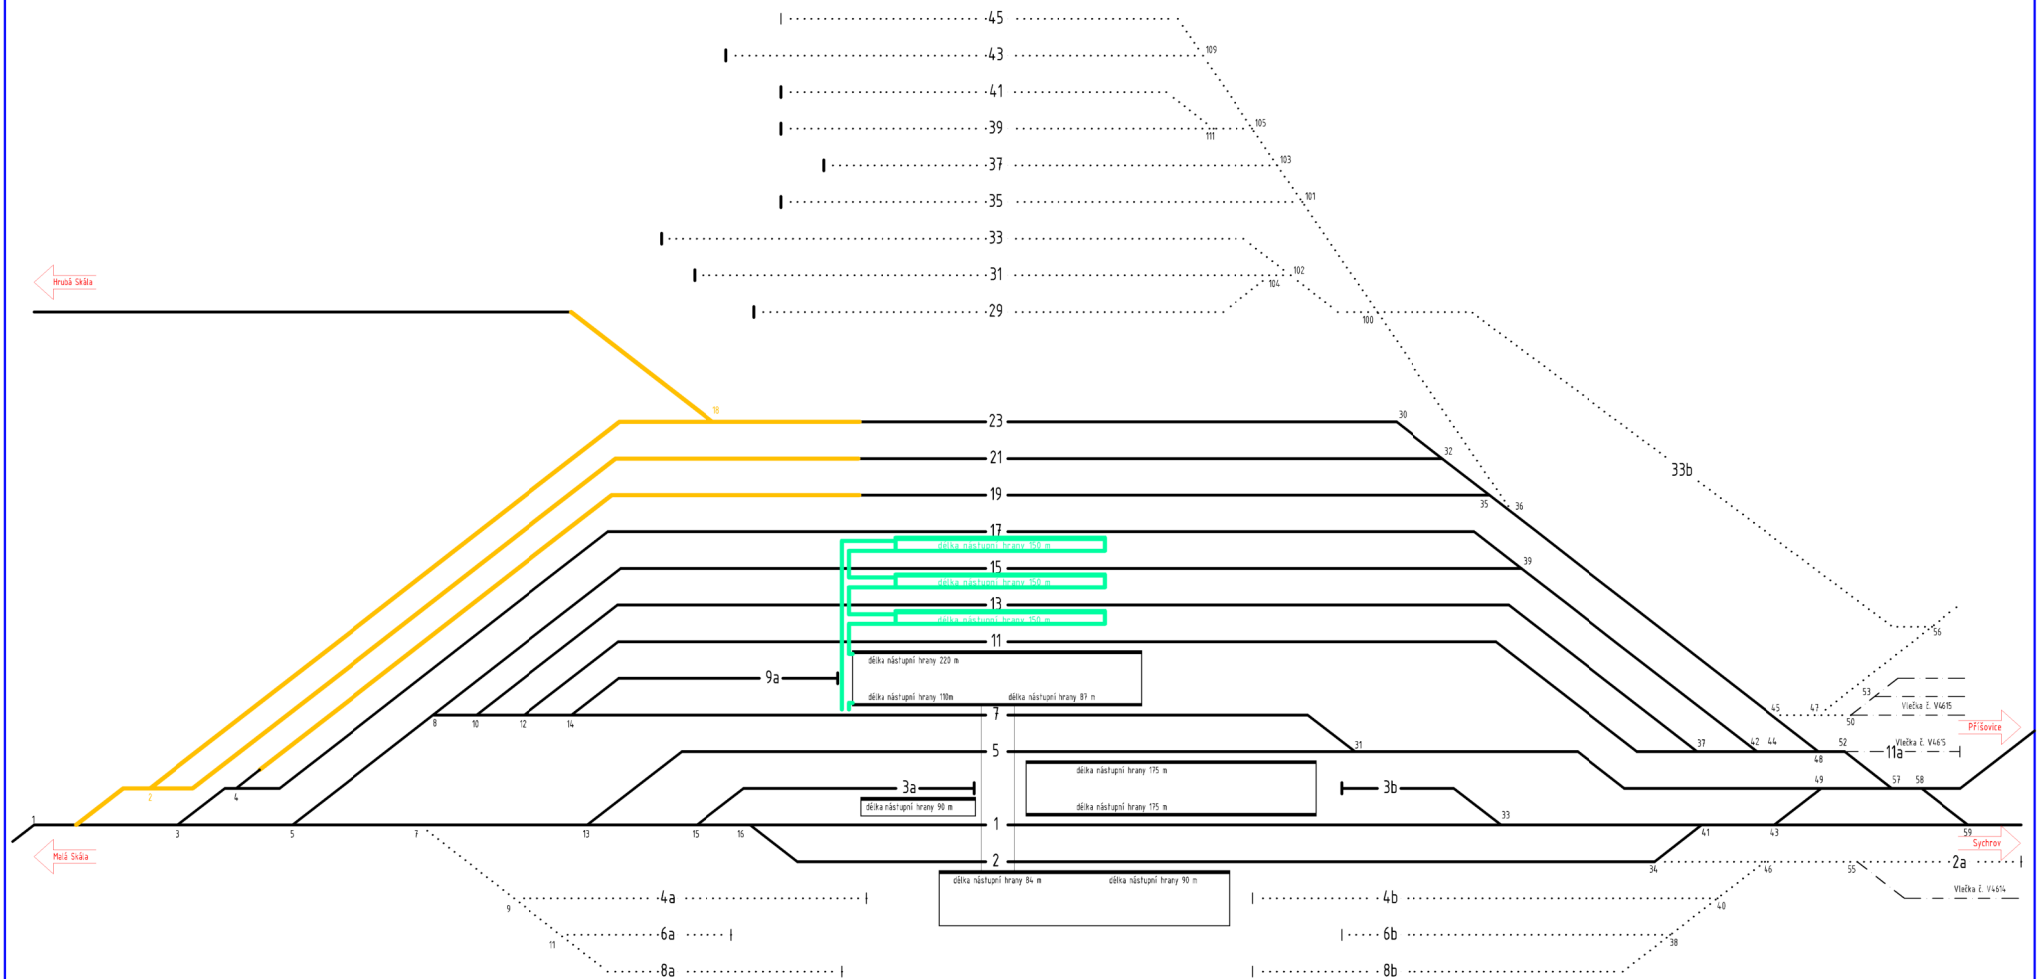

Legenda:

- | | | | | | |
|-----|-------------------|---|--|---|----------------------|
| — | dopravní kolej | □ | nástupišť s vyznačenou nástupní hranou | — | nová stav |
| ... | manipulační kolej | | | — | výstavba |
| --- | vlečka | | | — | demolice / demolitáž |
| | | | | — | provisionální stav |


Příloha č. 3: Etapa I/b.

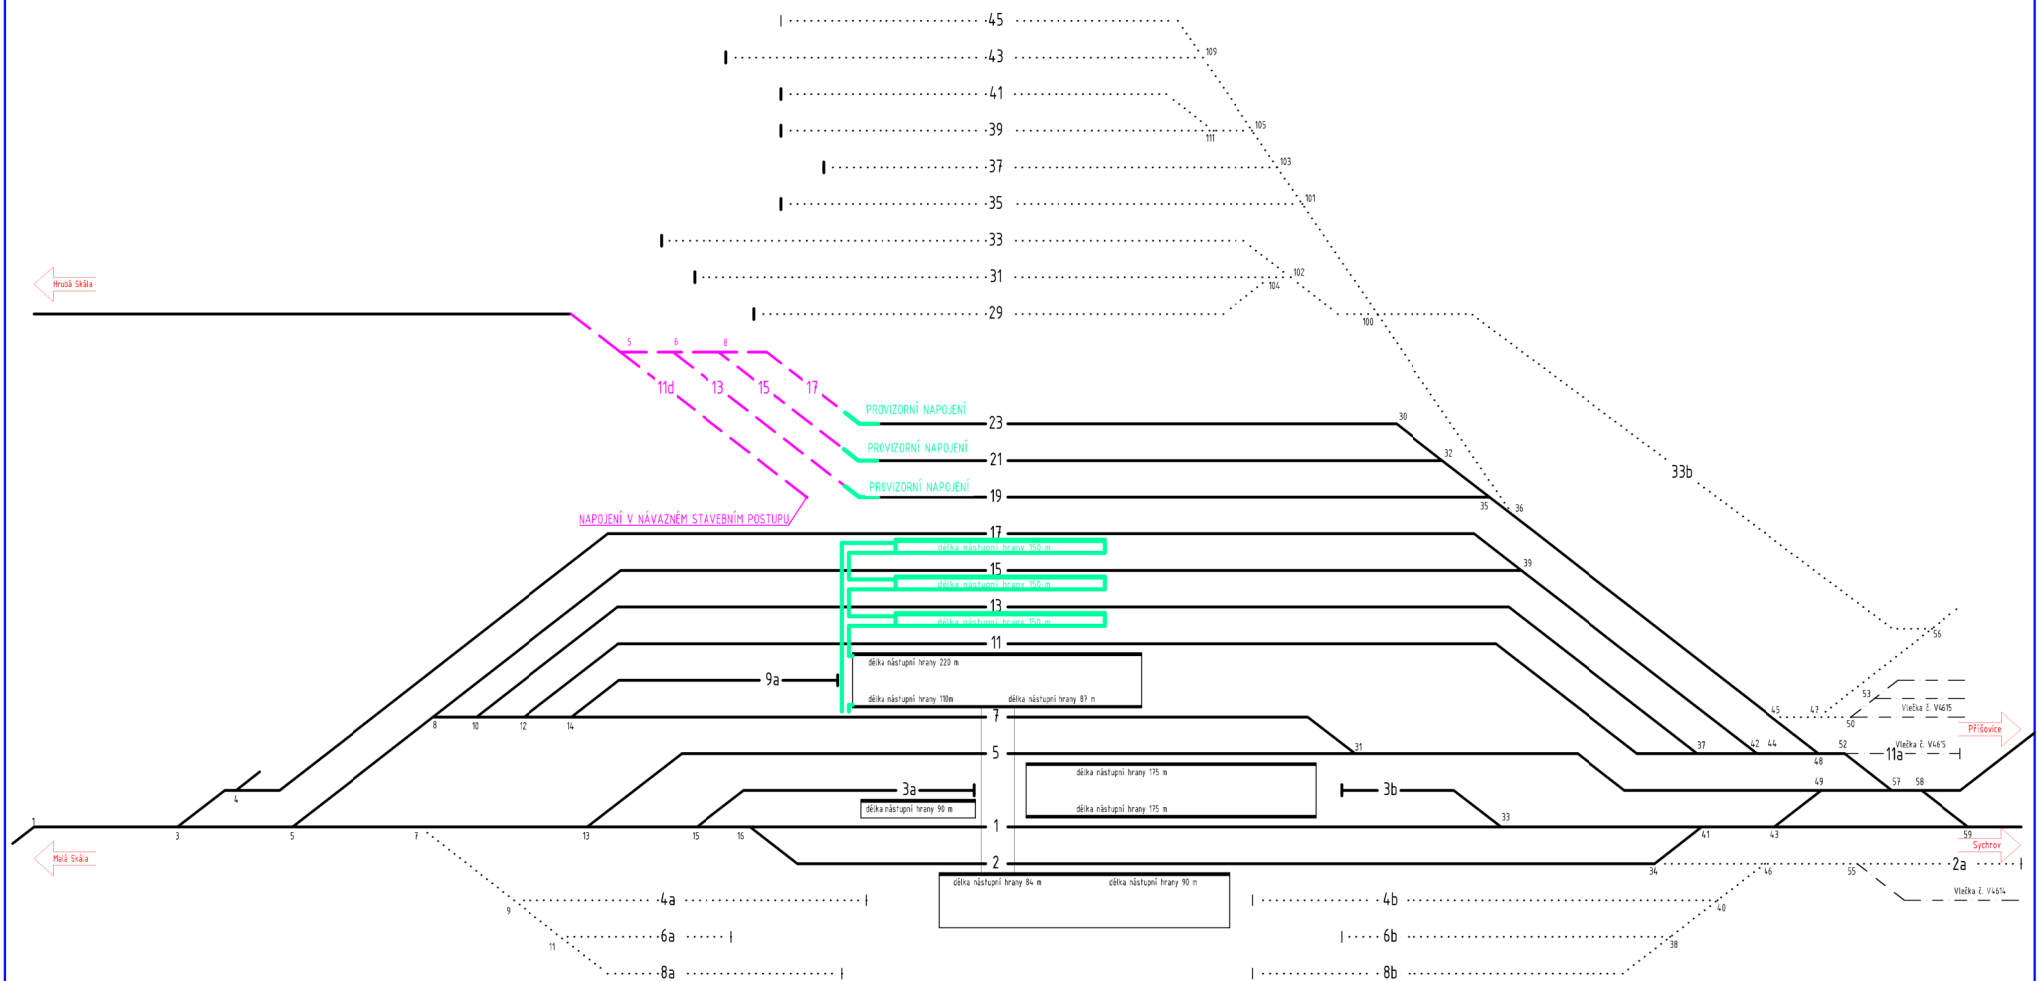

Legenda:

- | | | | | | |
|-------|-------------------|---|---|---|---------------------|
| — | dopravní kolej | □ | nástupiště s vyznačenou nástupní hranou | — | nová stav |
| ... | manipulační kolej | | | — | výstavba |
| - - - | vlečka | | | — | demolice / demolice |
| | | | | — | provizorní stav |


Příloha č. 4: Etapa II/a.

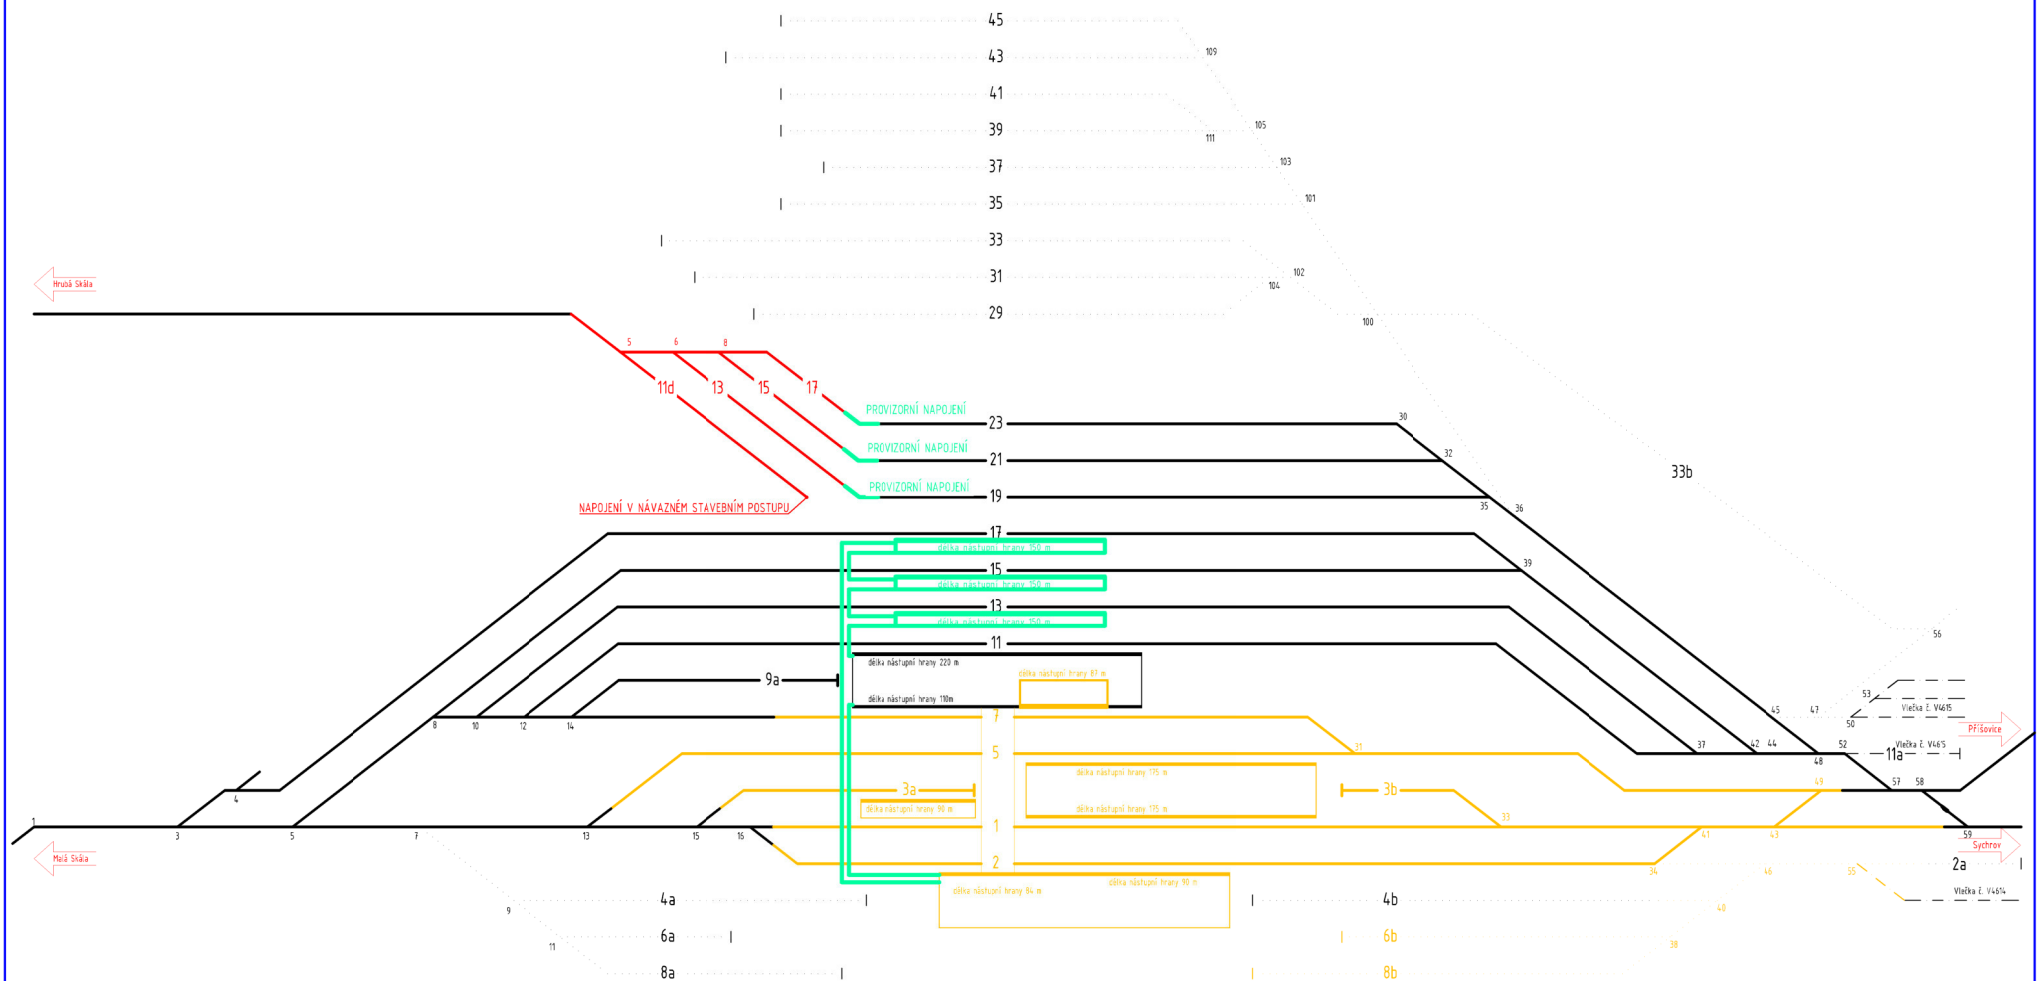

Legenda:

- | | | |
|-------------------------|--|-----------------------|
| — dopravní kolej | □ nástupišť s vyznačenou nástupní hranou | — nová stav |
| - - - manipulační kolej | | — výstavba |
| - - - vlečka | | — demolice / demontáž |
| | | — provizorní stav |


Příloha č. 5: Etapa II/b.

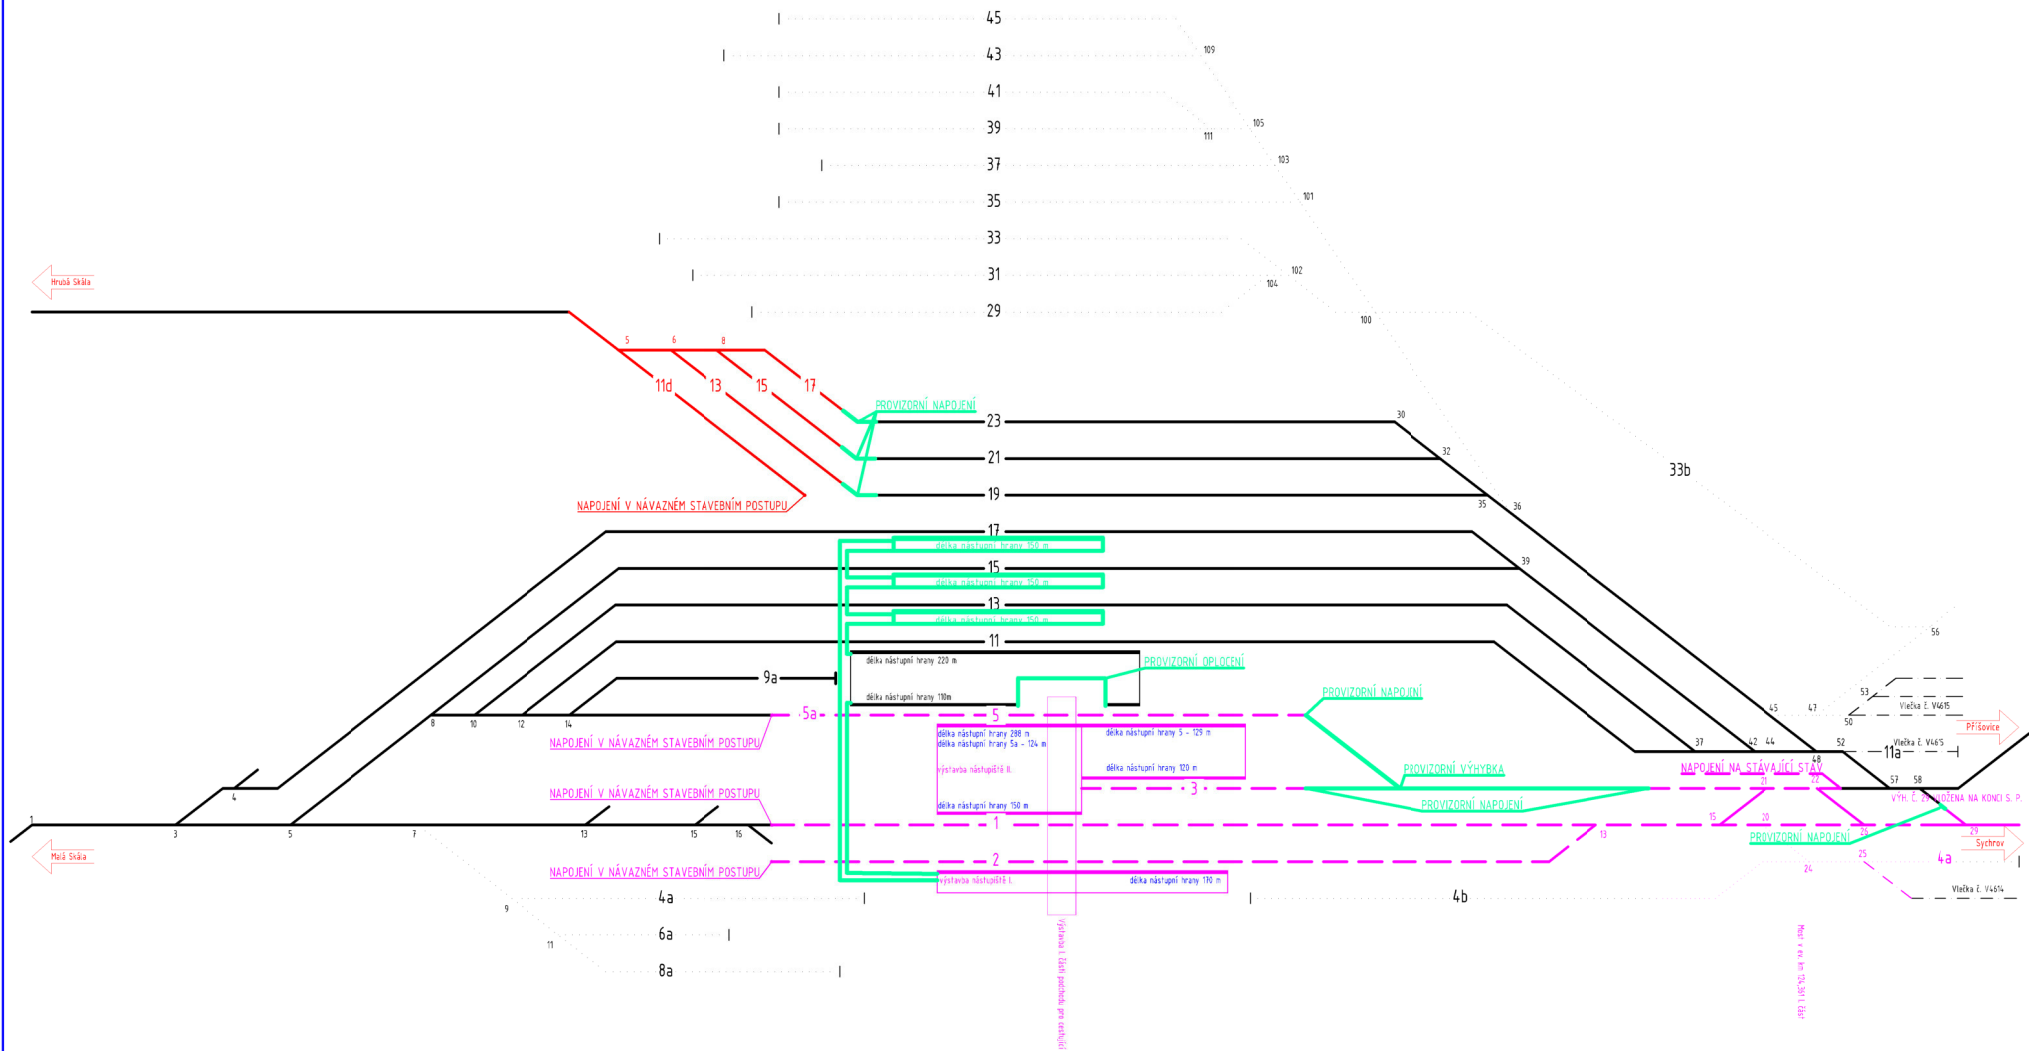

Legenda:

- dopravní kolej
 manipulační kolej
 vlečka
 nástupišť s vyznačenou nástupní hranou
 nová stav
 výstavba
 demolice / demoliže
 provizorní stav

Příloha č. 6: Etapa II/c.

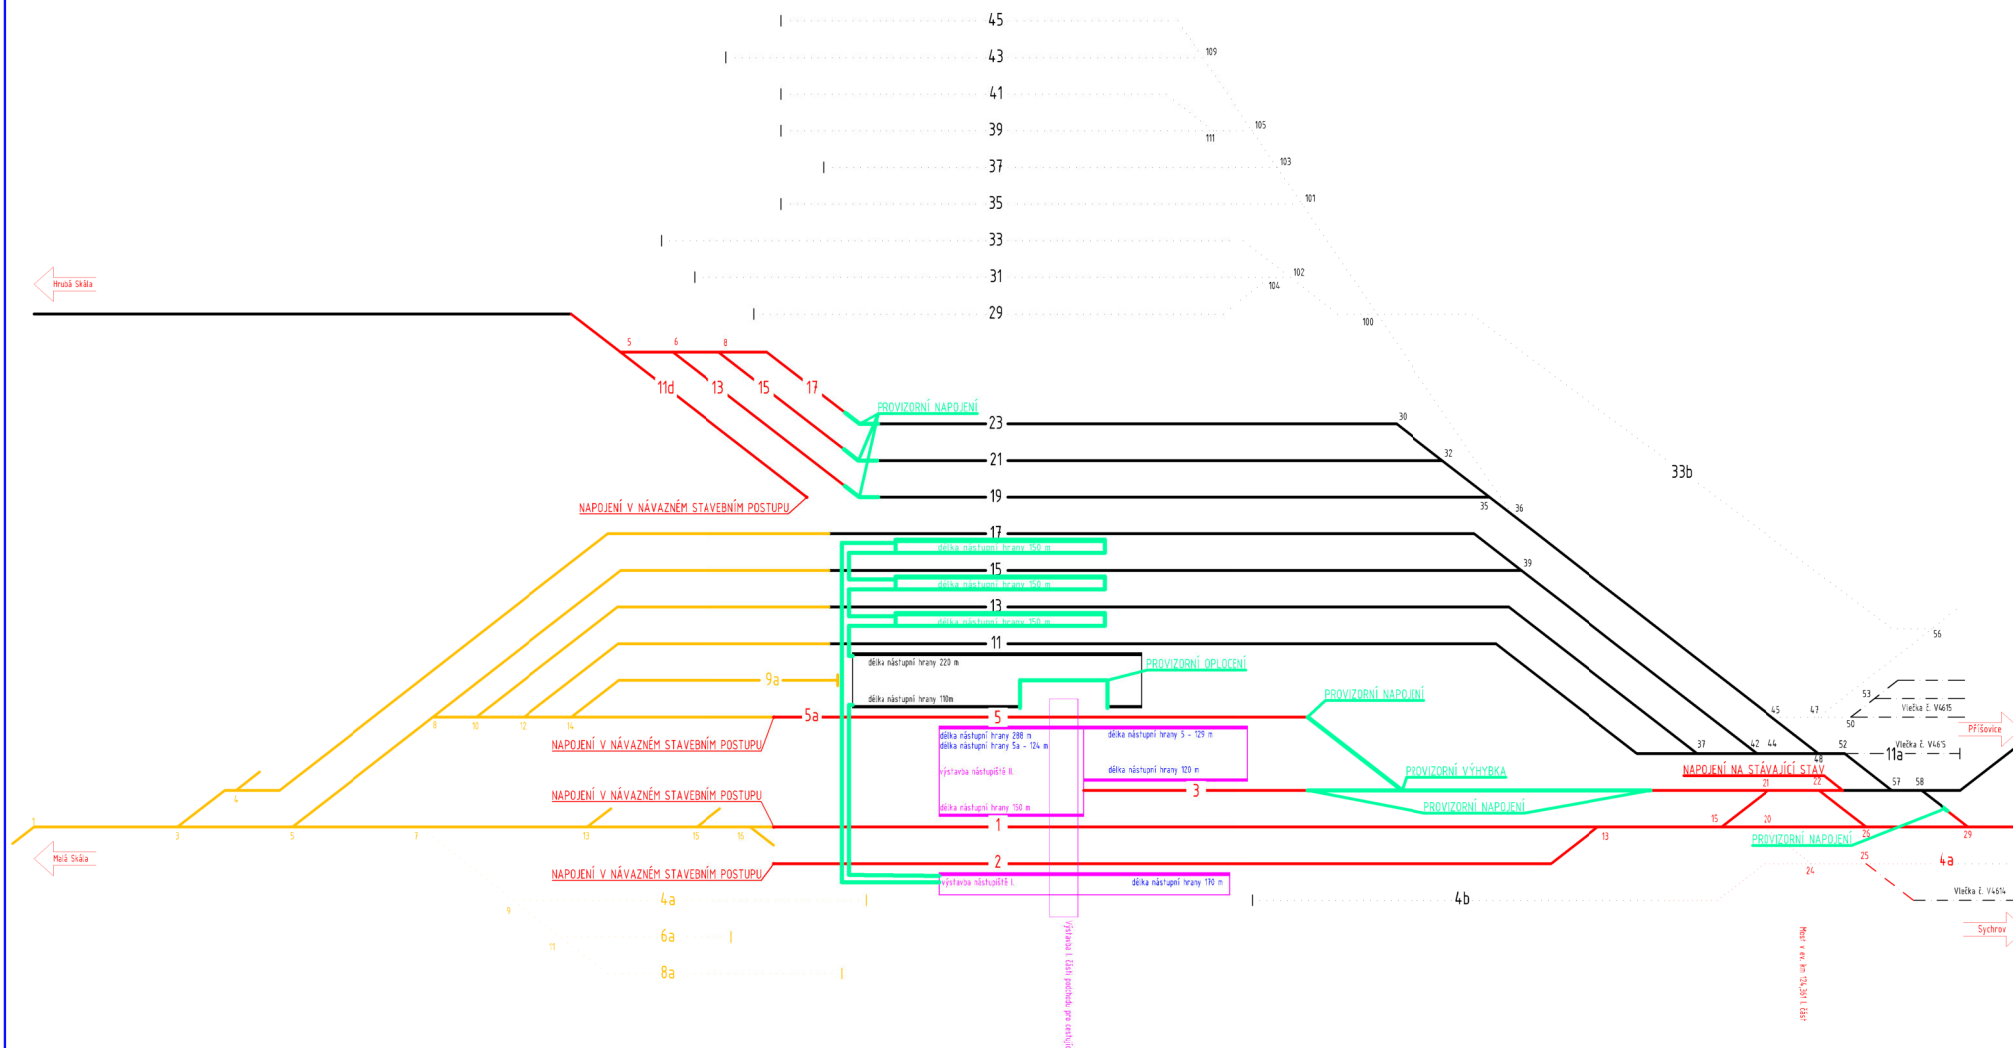


Legenda:

— dopravní kolej
 - - - - - manipulační kolej
 — — — — — vlečka





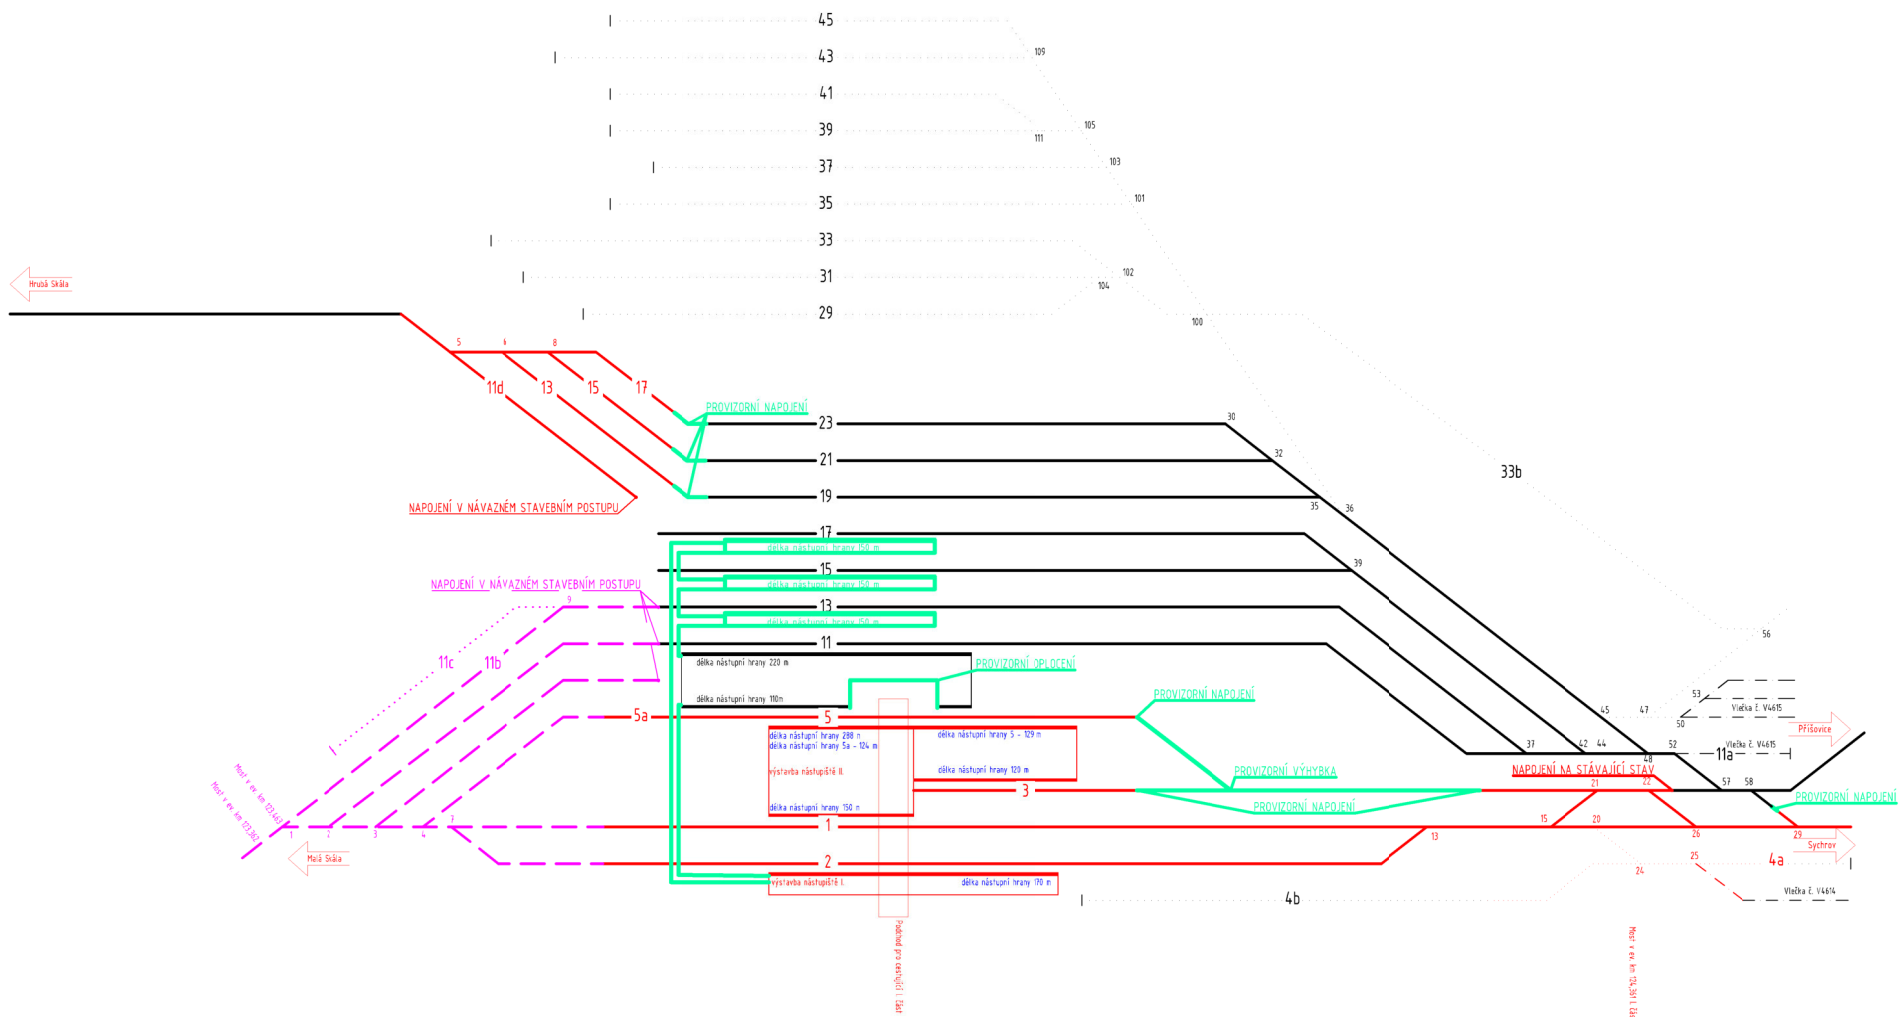

□ nástupiště s vyznačenou nástupní hranou

— nová stav
 — výstavba
 — demolice / demolice
 — provizorní stav


Příloha č. 7: Etapa II/d.



Legenda:

-  dopravní kolej
 manipulační kolej
 vlečka
 nástupišť s vyznačenou nástupní hranou
 nová stav
 výstavba
 demolice / demoliže
 provizorní stav


Příloha č. 8: Etapa III/a.

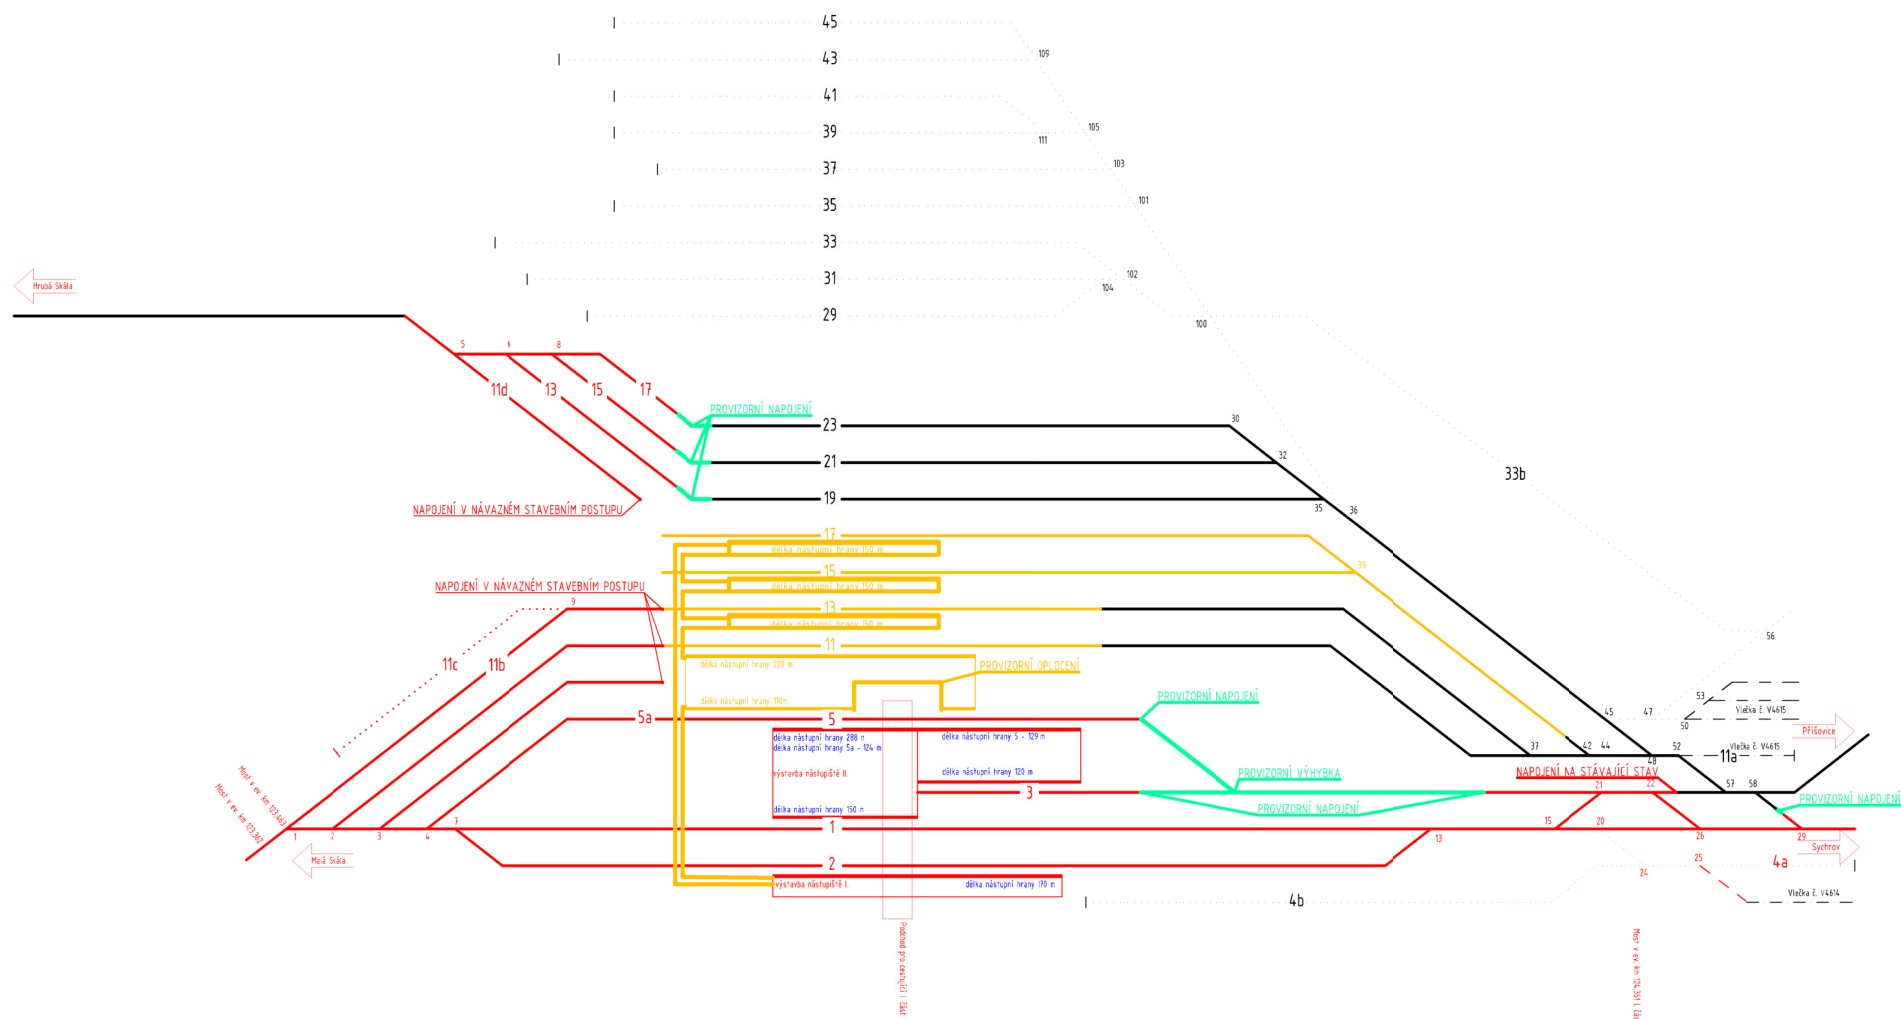

Legenda:

-  dopravní kolej
  nástupišť s vyznačenou nástupní hranou
  nová stav
  výstavba
  demolice / demontáž
  provizorní stav
  manipulační kolej
  vlečka

Příloha č. 9: Etapa III/b.

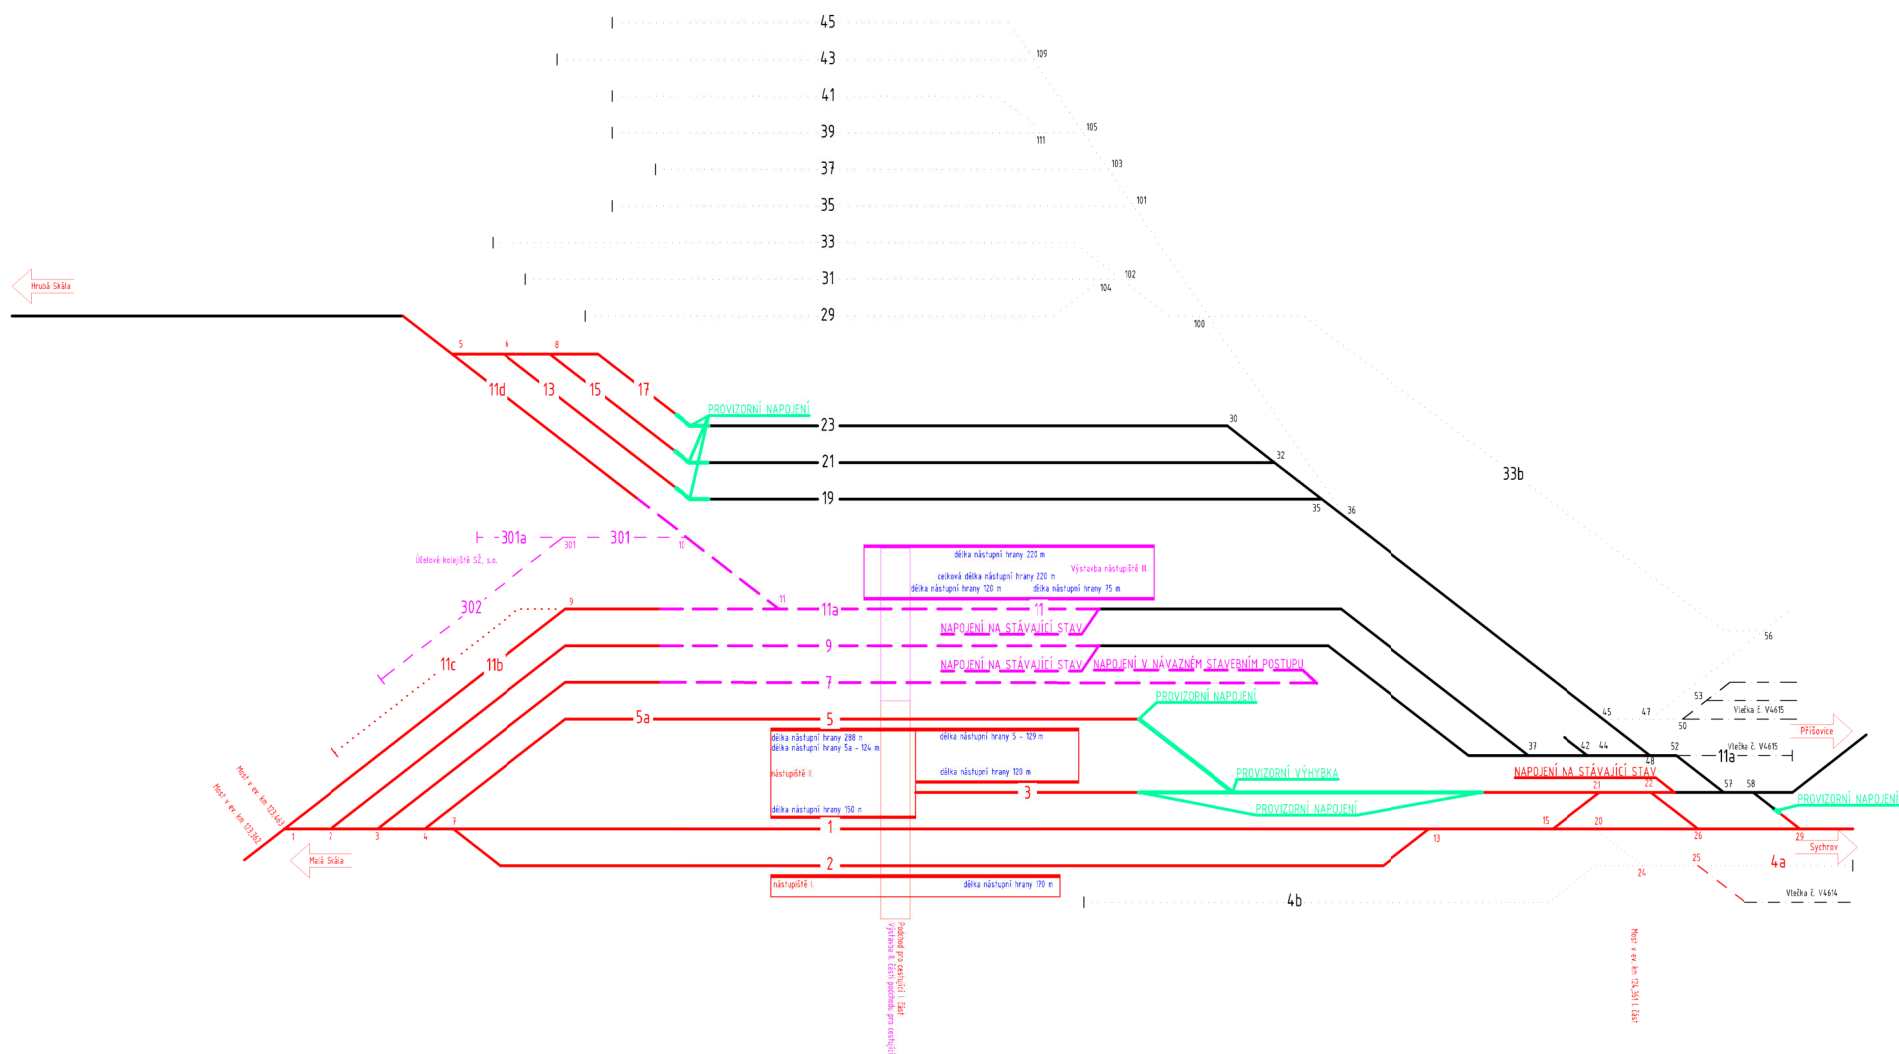


Legenda:

— dopravní kolej
• • • • • manipulační kolej
— — — — — vlečka

 nástupiště s vyznačenou nástupní hranou

| | |
|---|----------------------|
|  | nová stav |
|  | výstavba |
| | demolice / demontáže |
| | provizorní stav |

Příloha č. 10: Etapa IV/a.

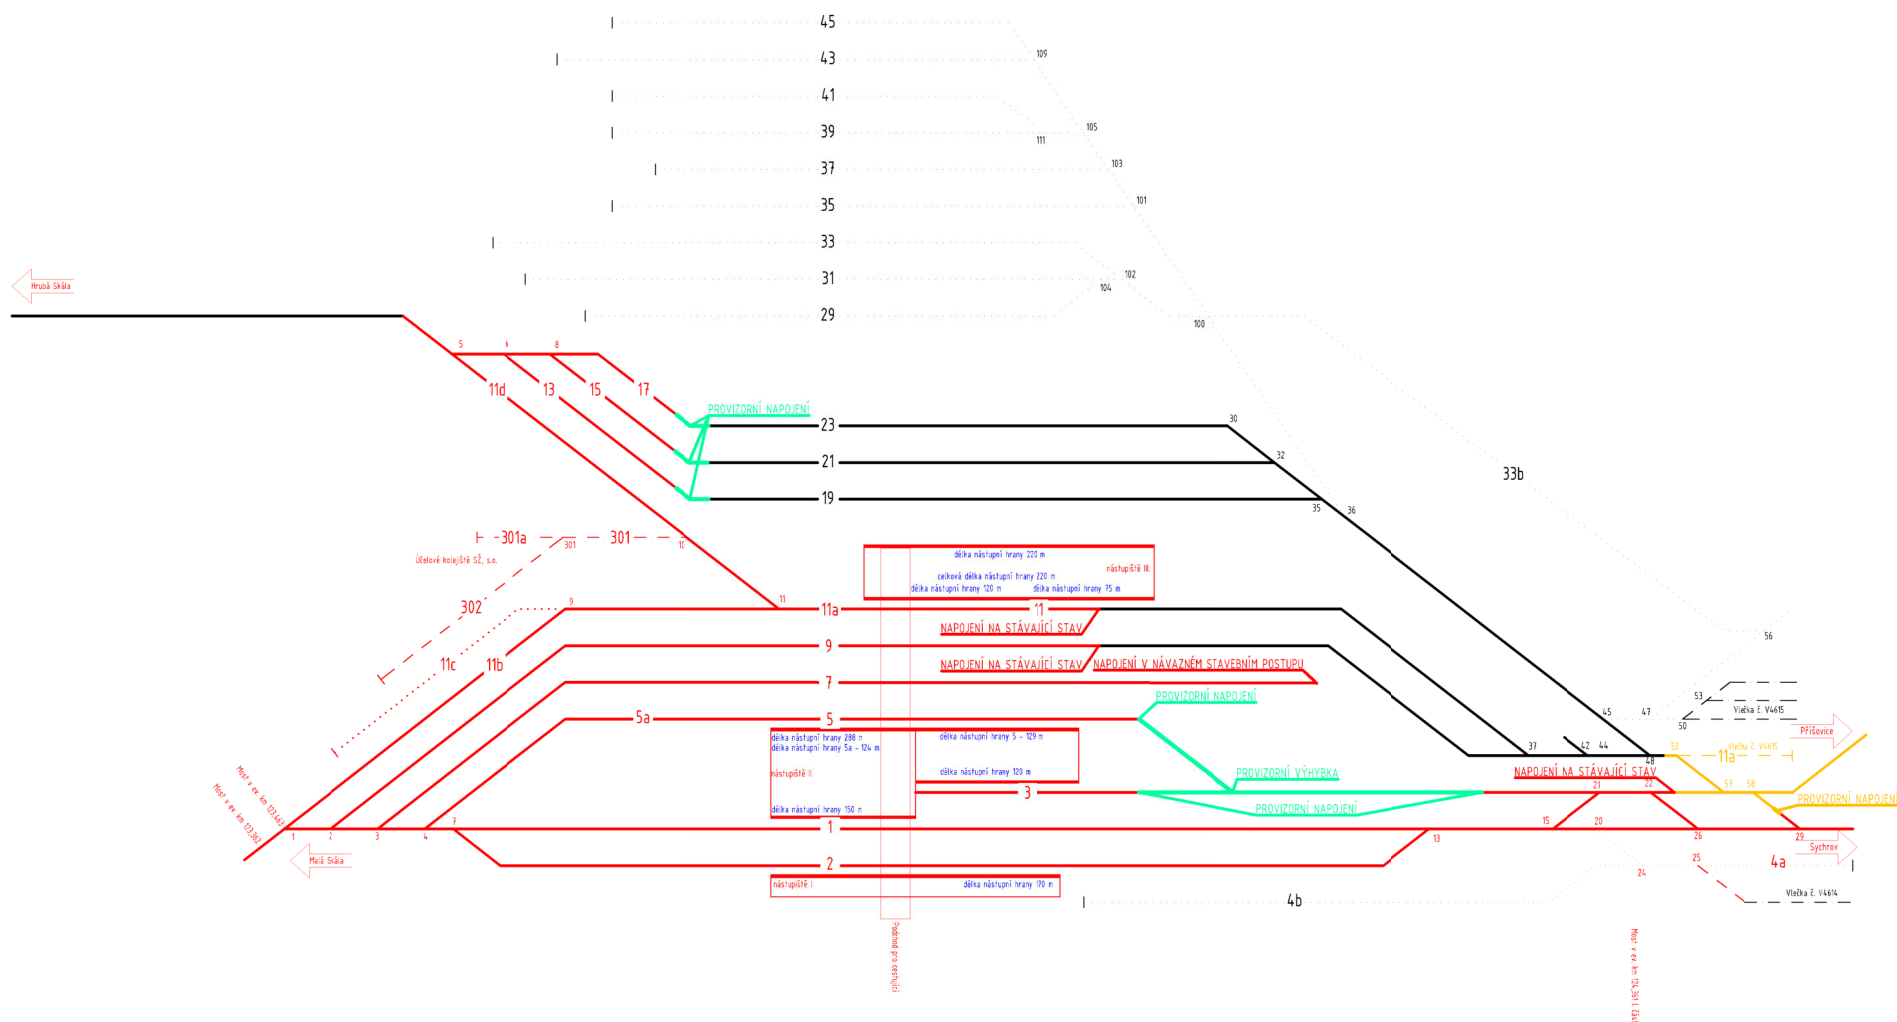


Legenda:

- dopravní kolej
- ... manipulační kolej
- - - vlečka
- nástupišť s vyznačenou nástupní hranou

- nová stav
- výstavba
- demolice / demontáž
- provizorní stav

Příloha č. 11: Etapa IV/b.

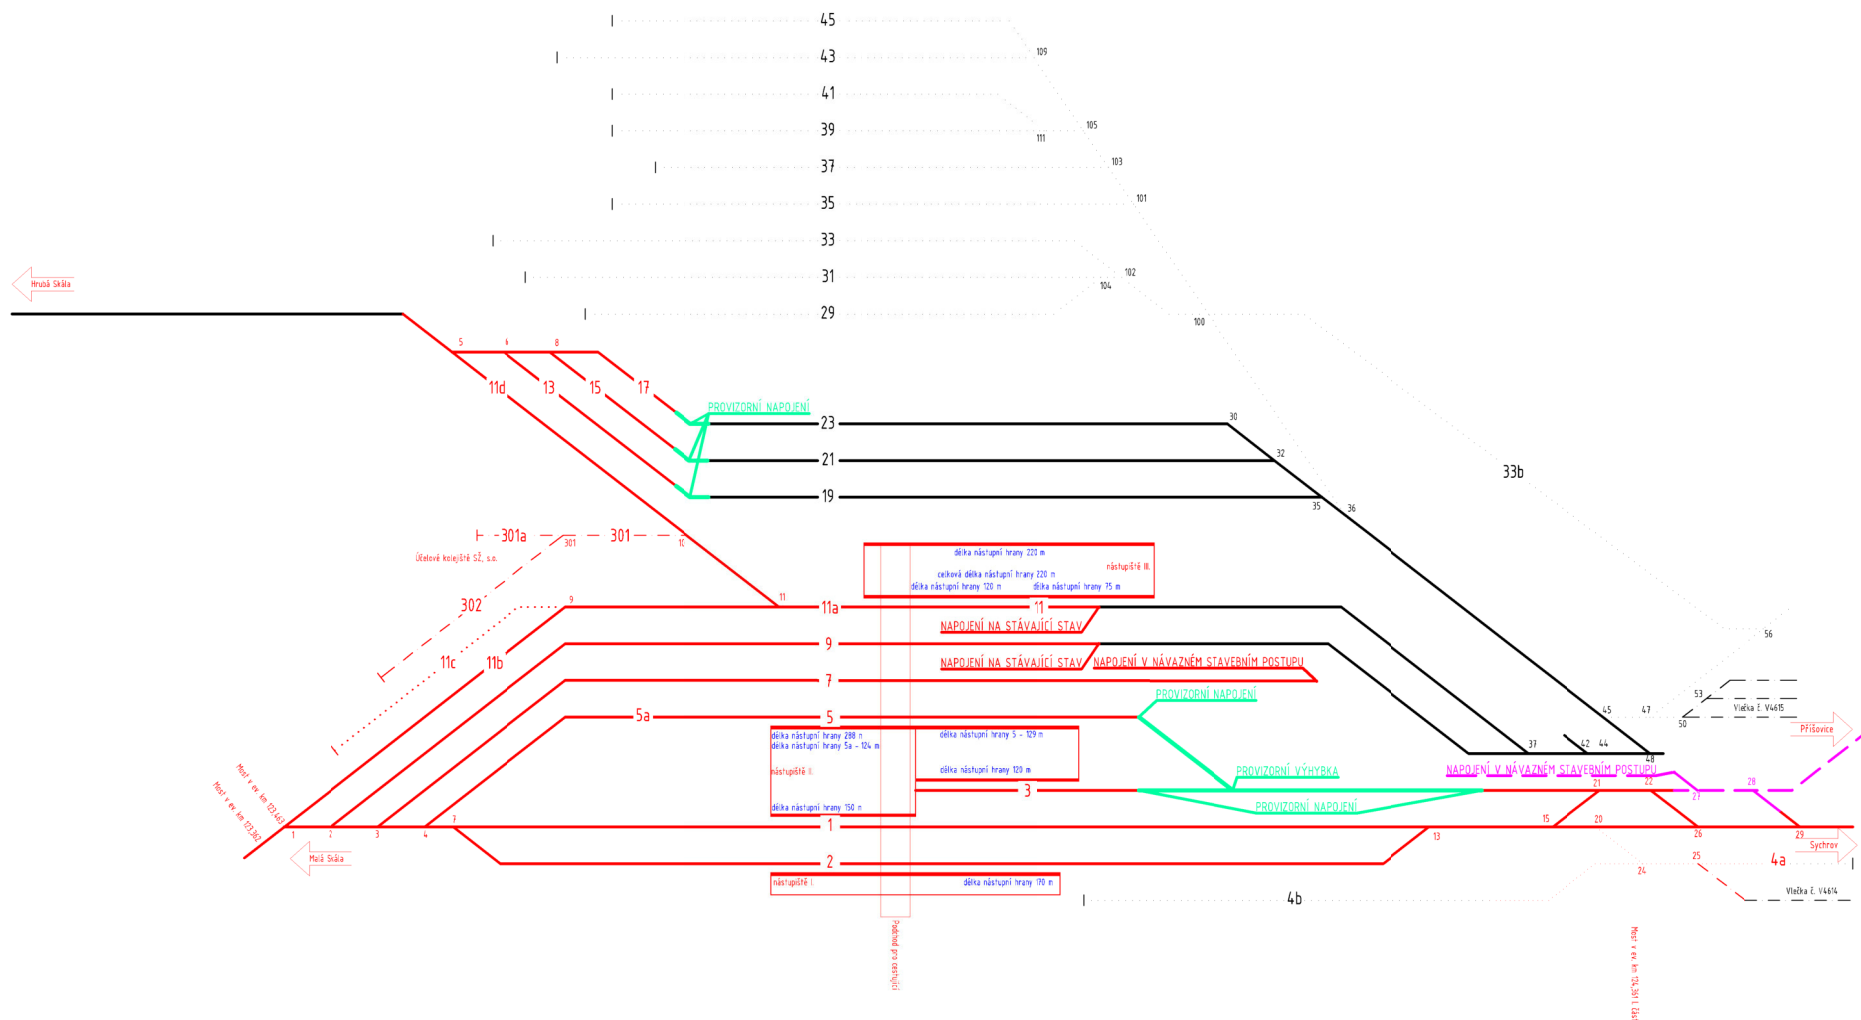


Legenda:


- dopravní kolej
- ... manipulační kolej
- vjezd
- nástupišť s vyznačenou nástupní hranou

- nová stav
- výstavba
- demolice / demontáž
- provizorní stav

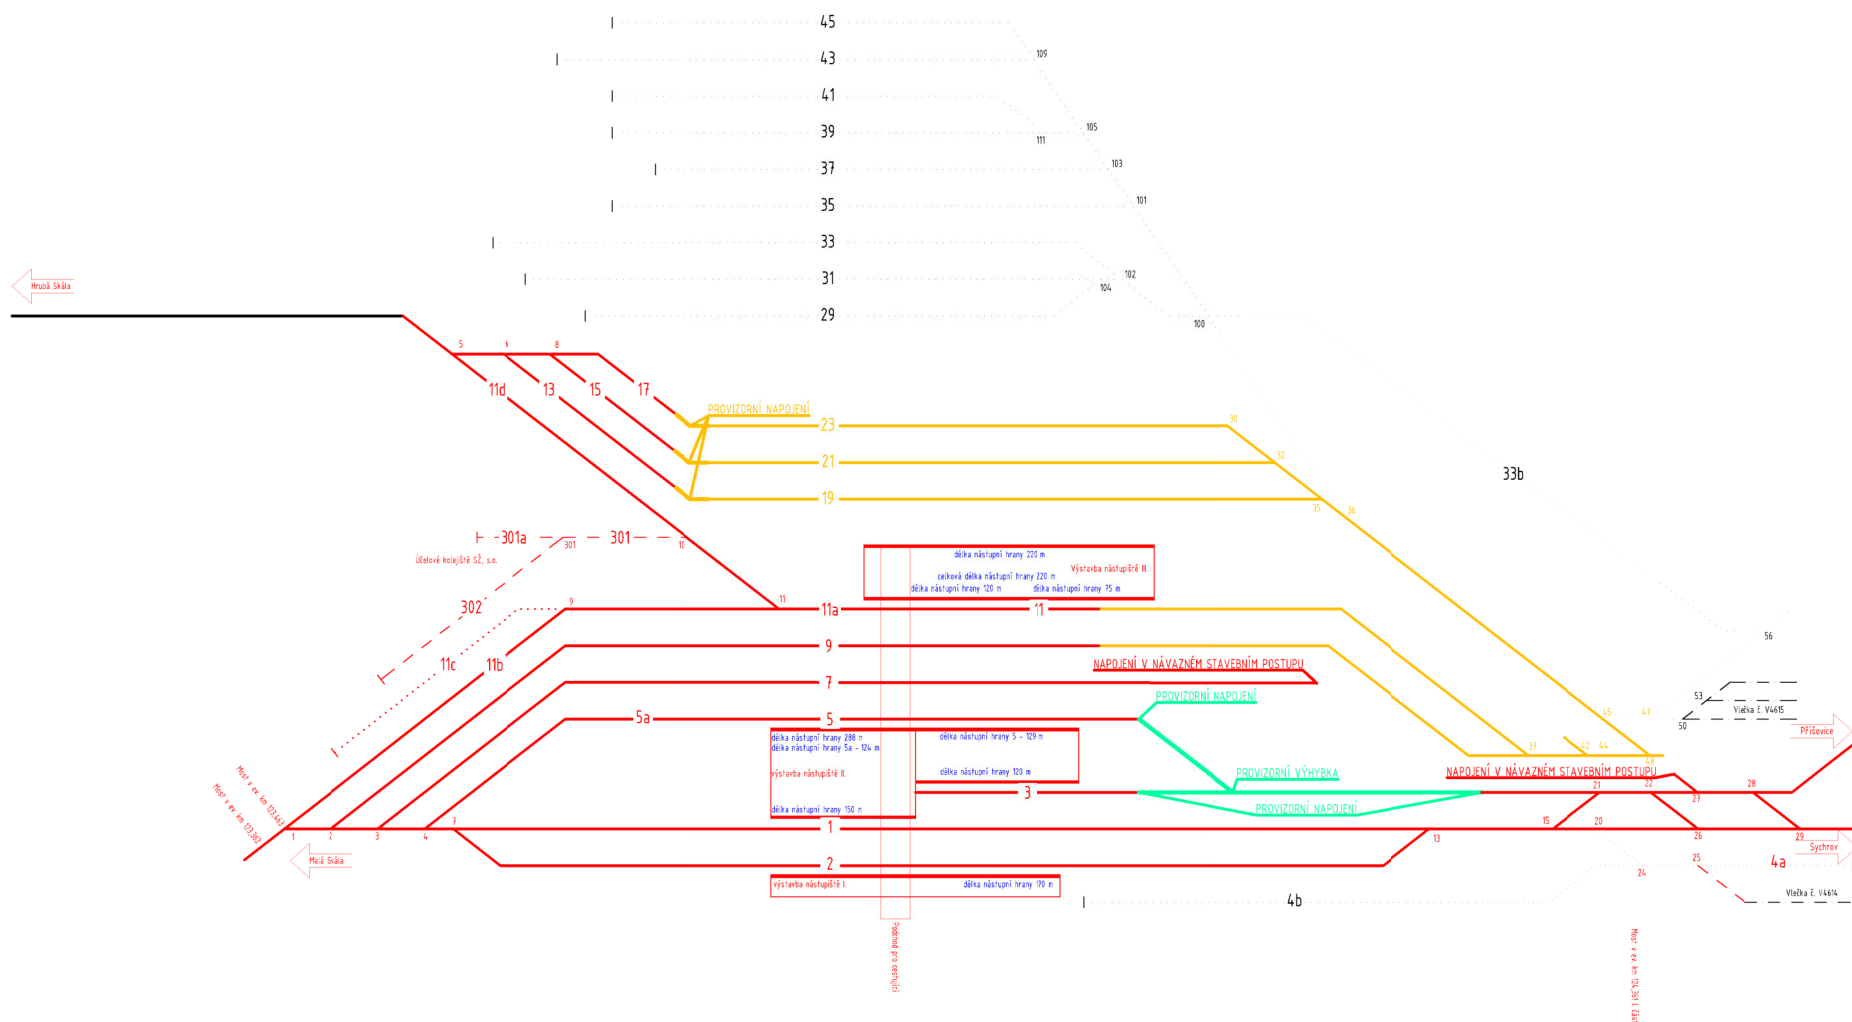

Příloha č. 12: Etapa V/a.

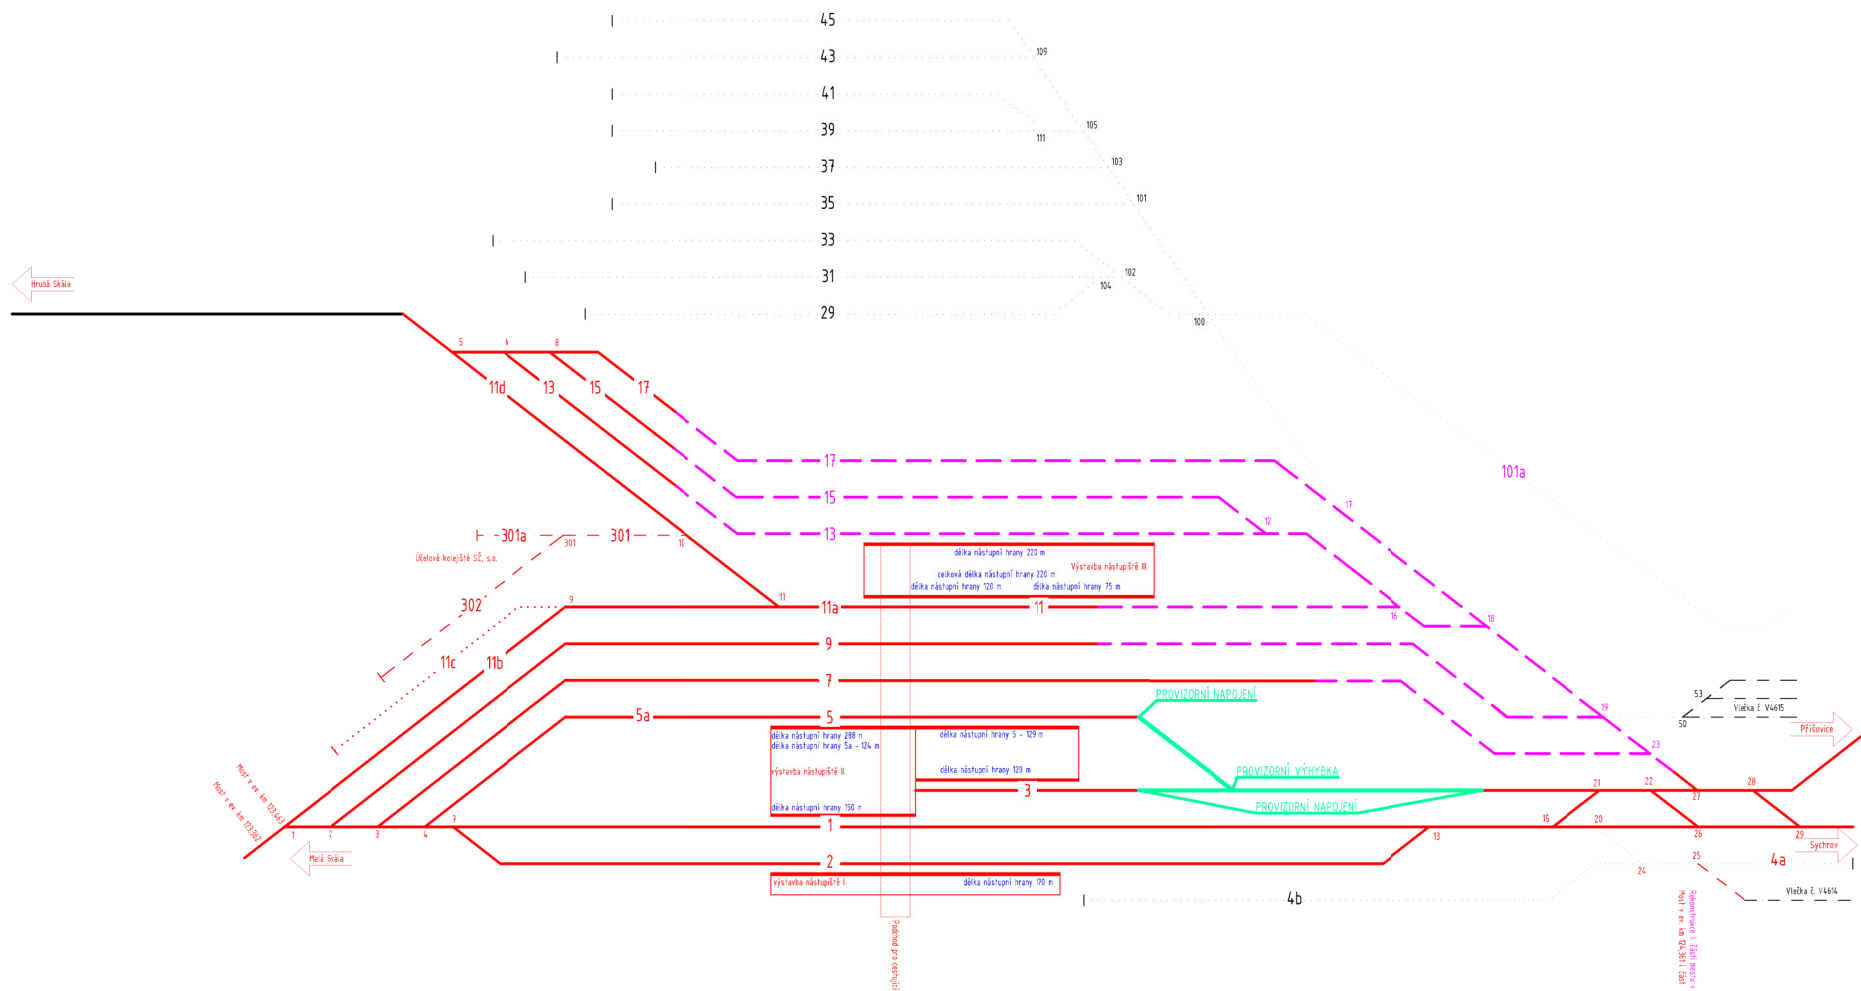


Příloha č. 13: Etapa V/b.



Legenda:

-  dopravní kolej  nástupišť s vyznačenou nástupní hranou  nová stav
 manipulační kolej  výstavba
 vlečka demolice / demontáž
 provizorní stav


Příloha č. 14: Etapa VI/a.

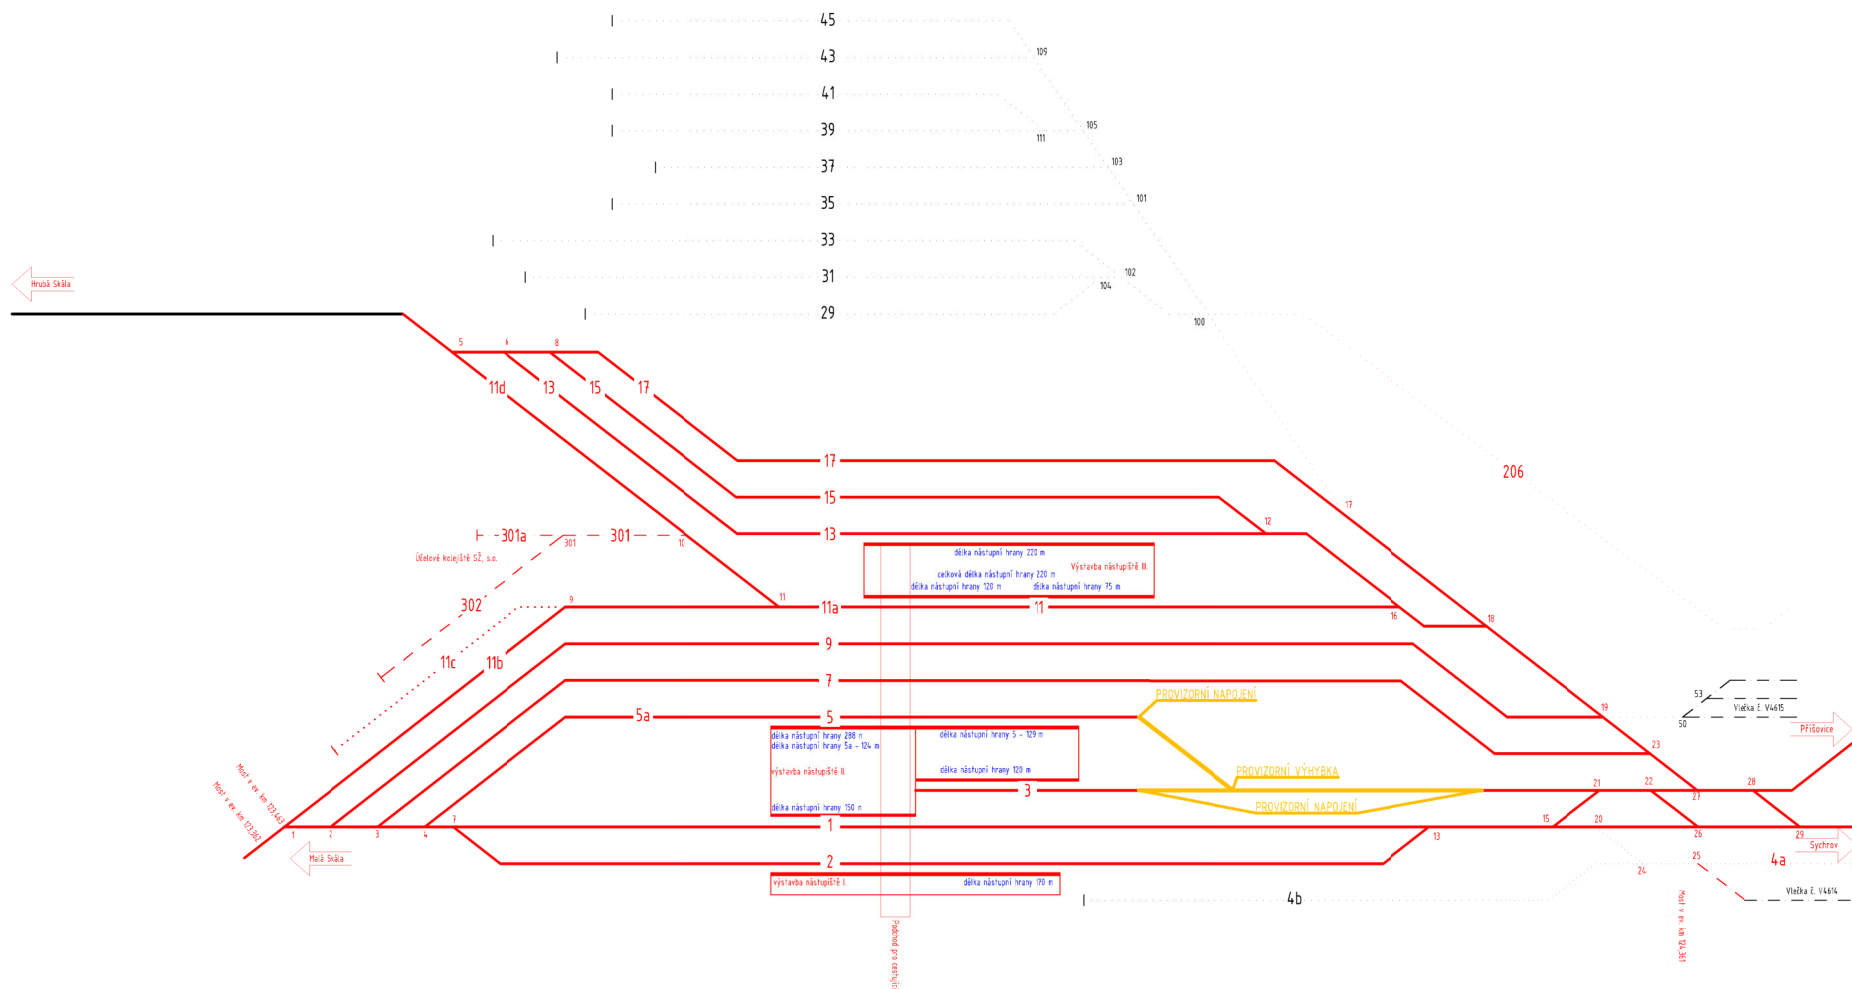

Legenda:

- dopravní kolej
- ... manipulační kolej
- vjezd
- nástupišť s vyznačenou nástupní hranou
- nová stav
- výstavba
- demolice / demontáž
- provizorní stav

Příloha č. 14: Etapa VI/b.

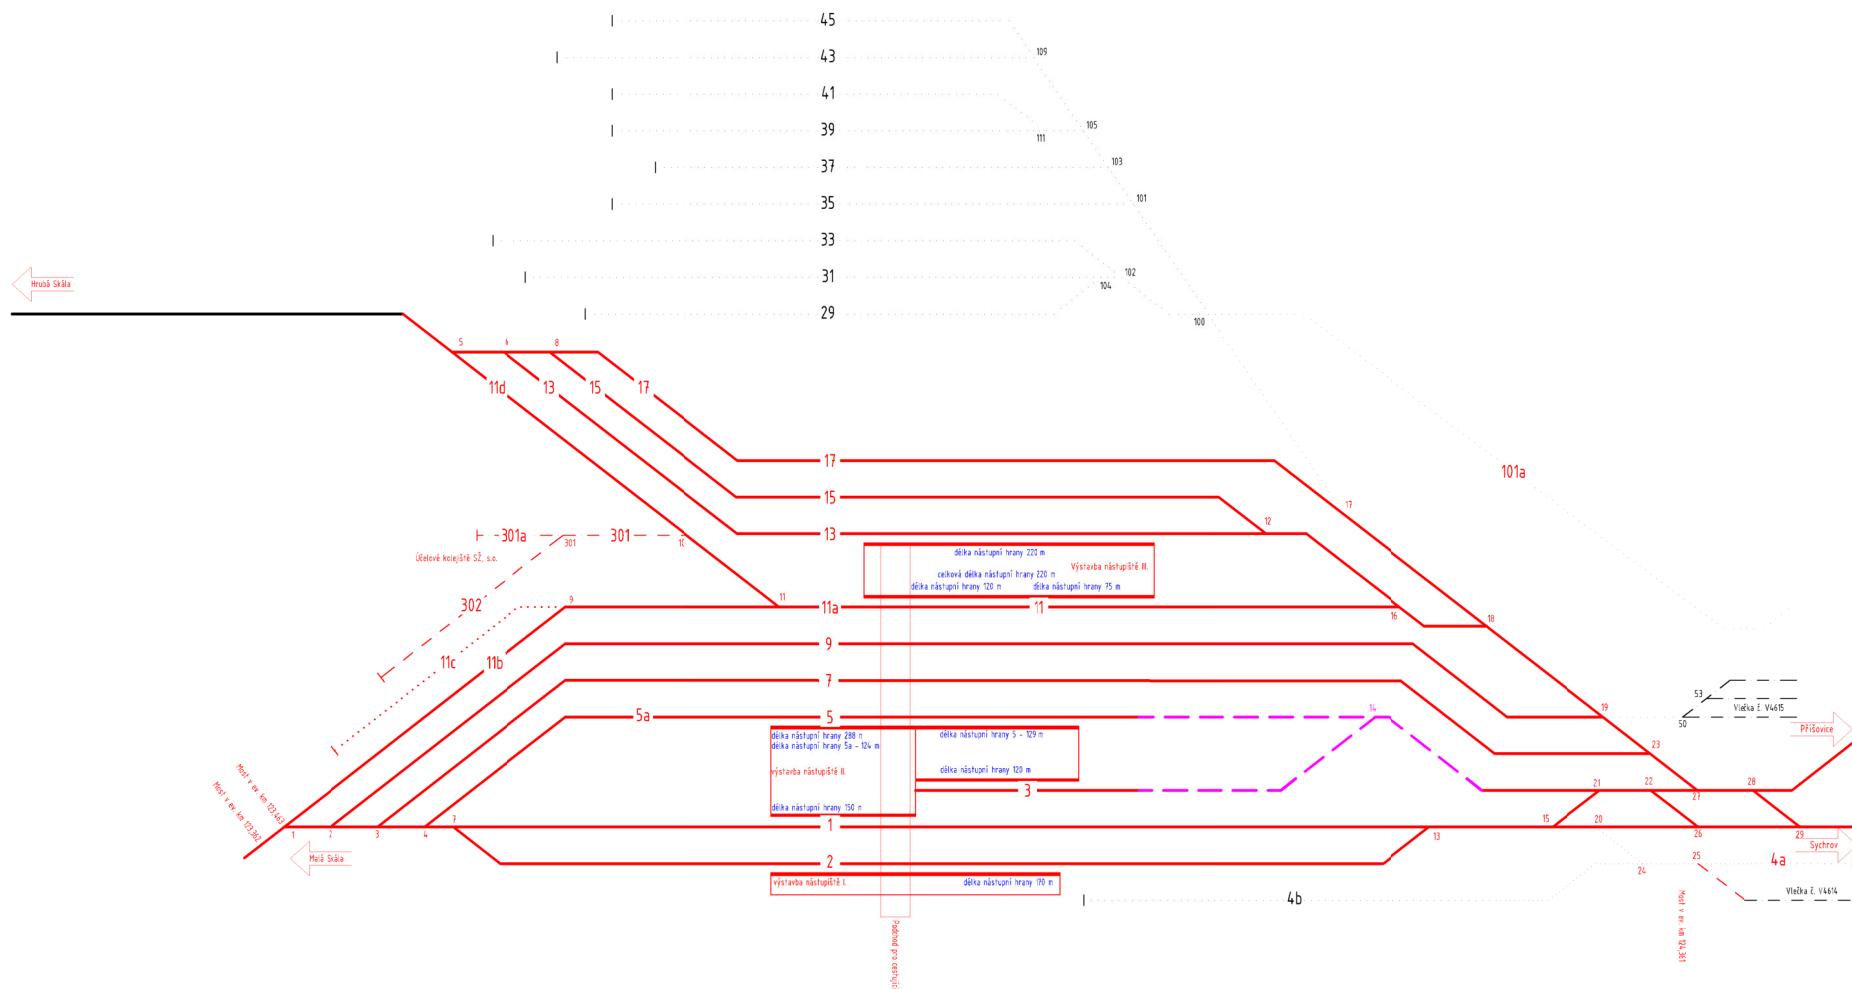


Legenda:

- dopravní kolej
- - - manipulační kolej
- - - vlečka







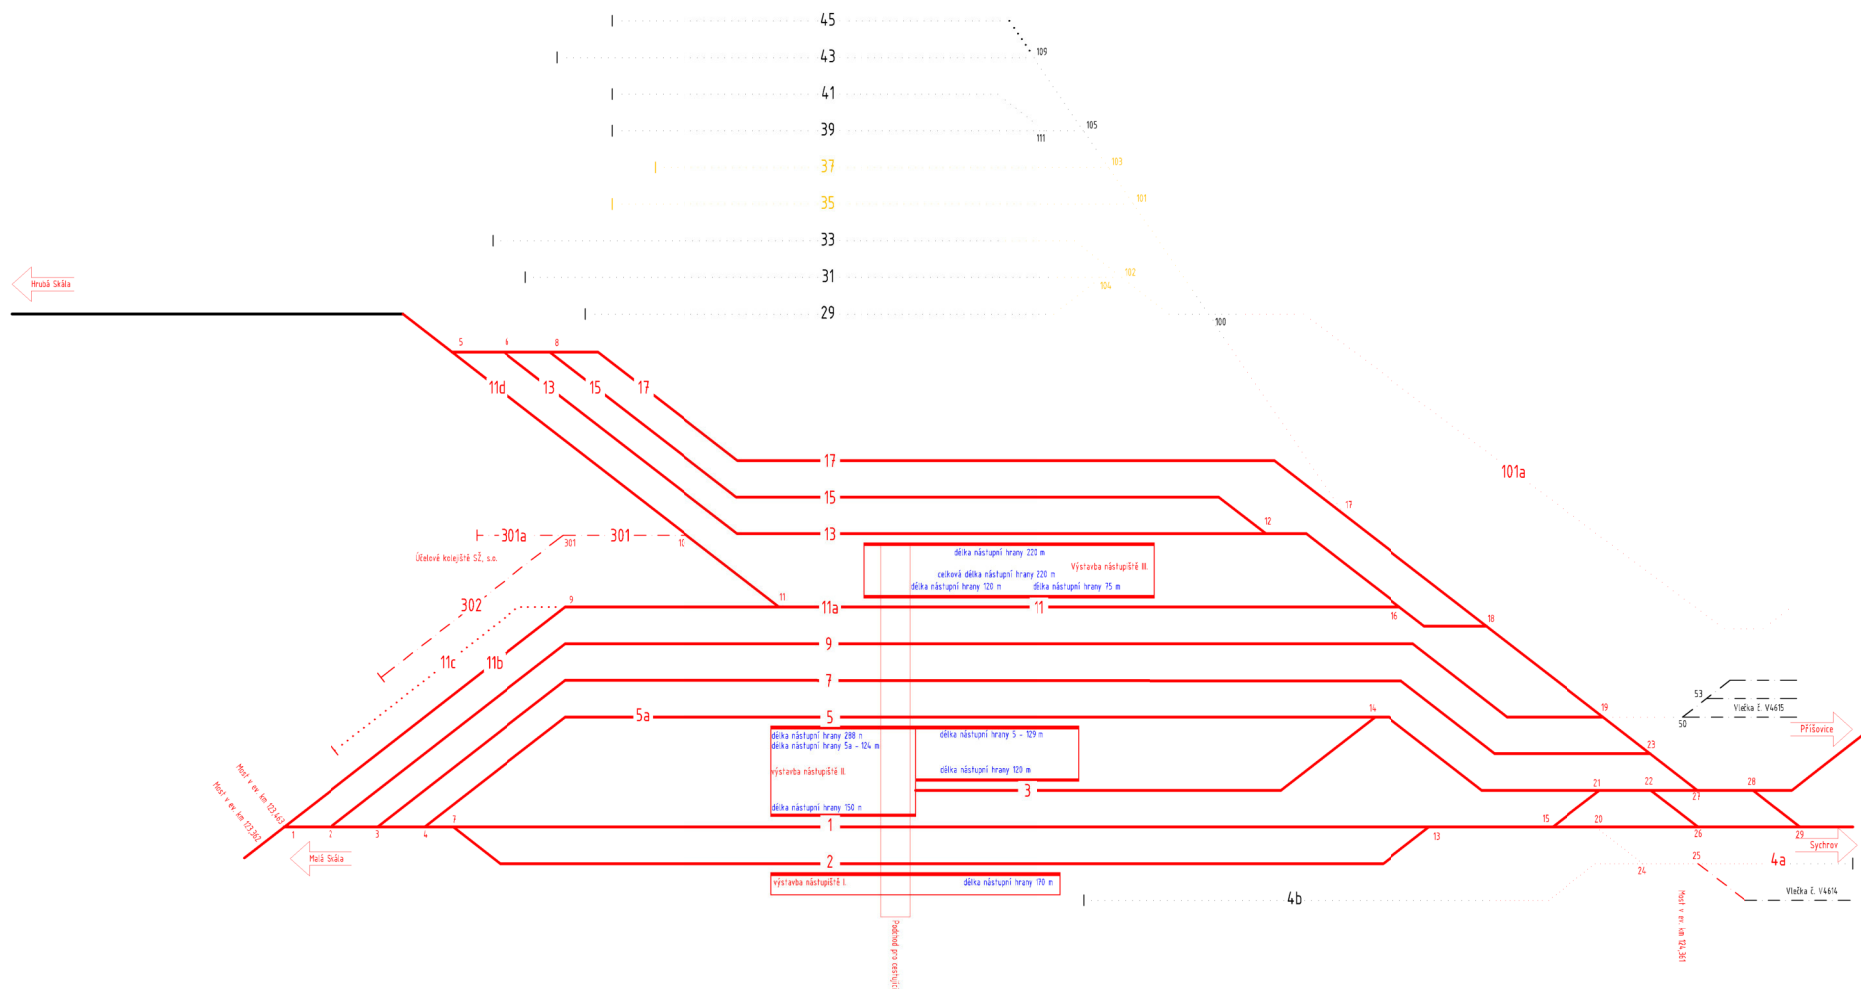

□ nástupišť s vyznačenou nástupní hranou

- nová stav
- - - výstavba
- demolice / demontáž
- provozovní stav


Příloha č. 16: Etapa VII/a.



Legenda:

-  dopravní kolej
 manipulační kolej
 vlečka
 nástupišť s vyznačenou nástupní hranou
 nová stav
 výstavba
 demolice / demoliže
 provizorní stav


Příloha č. 17: Etapa VII/b.

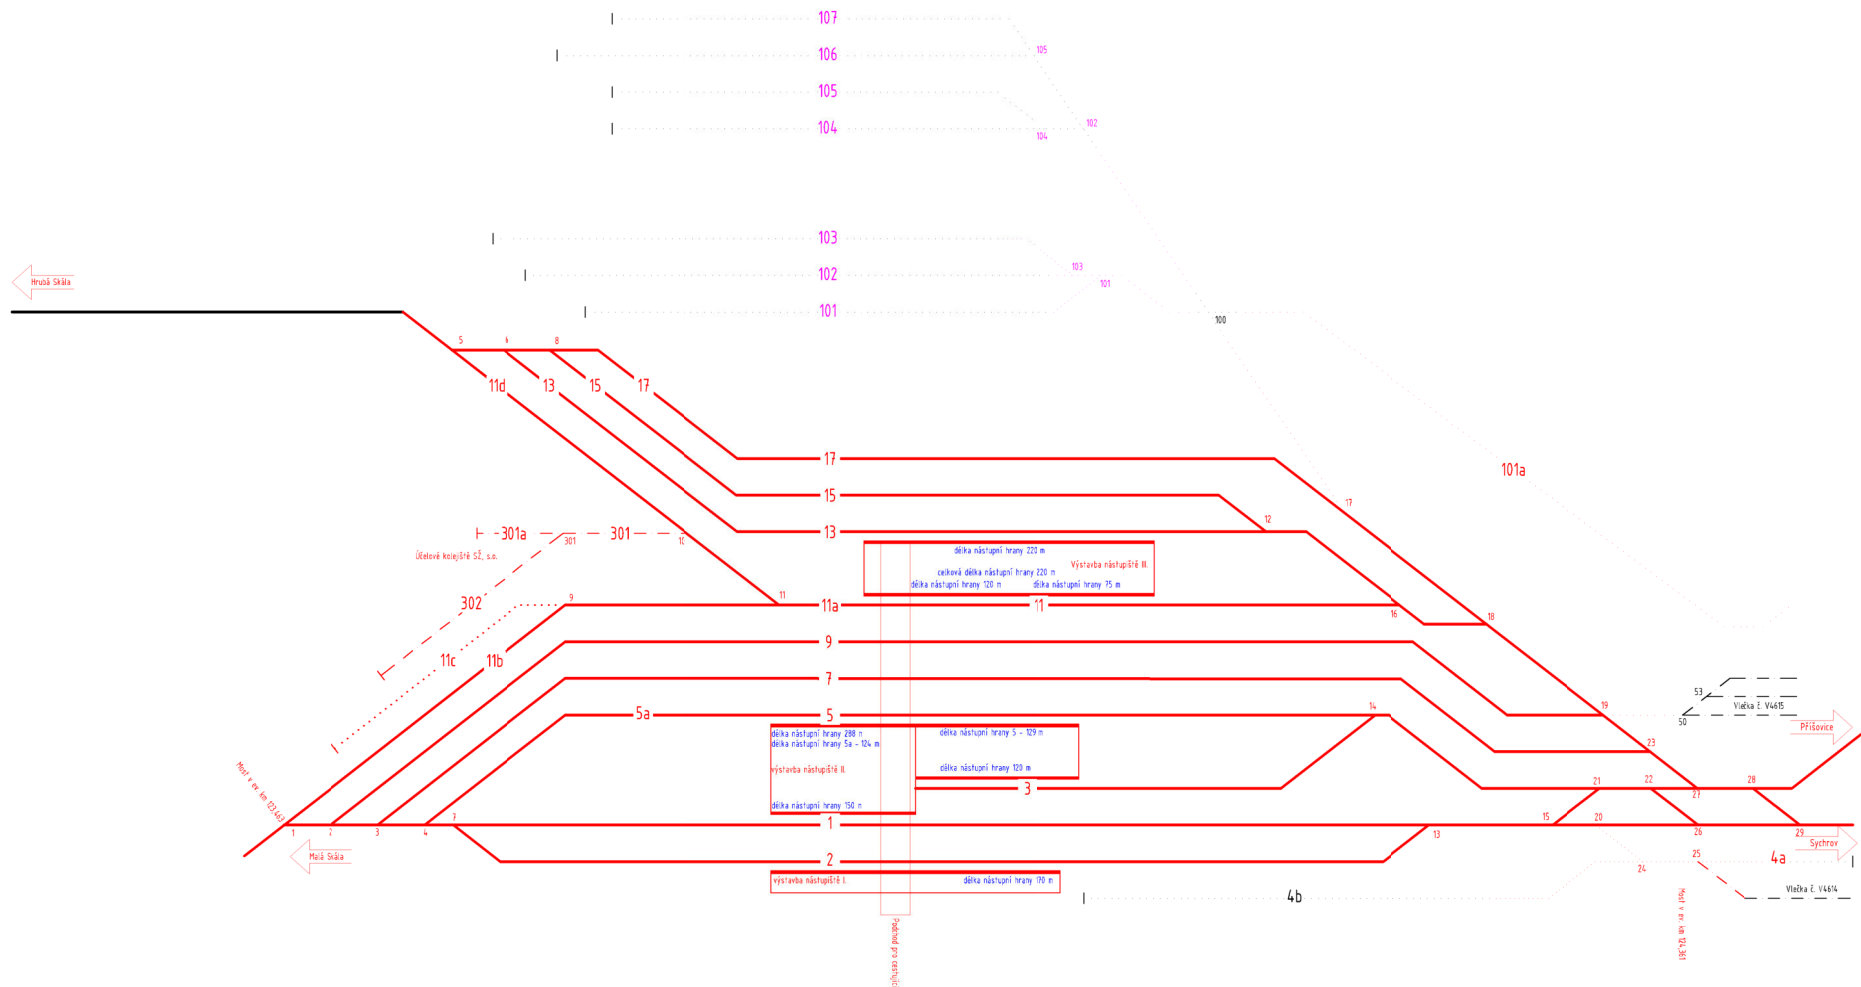







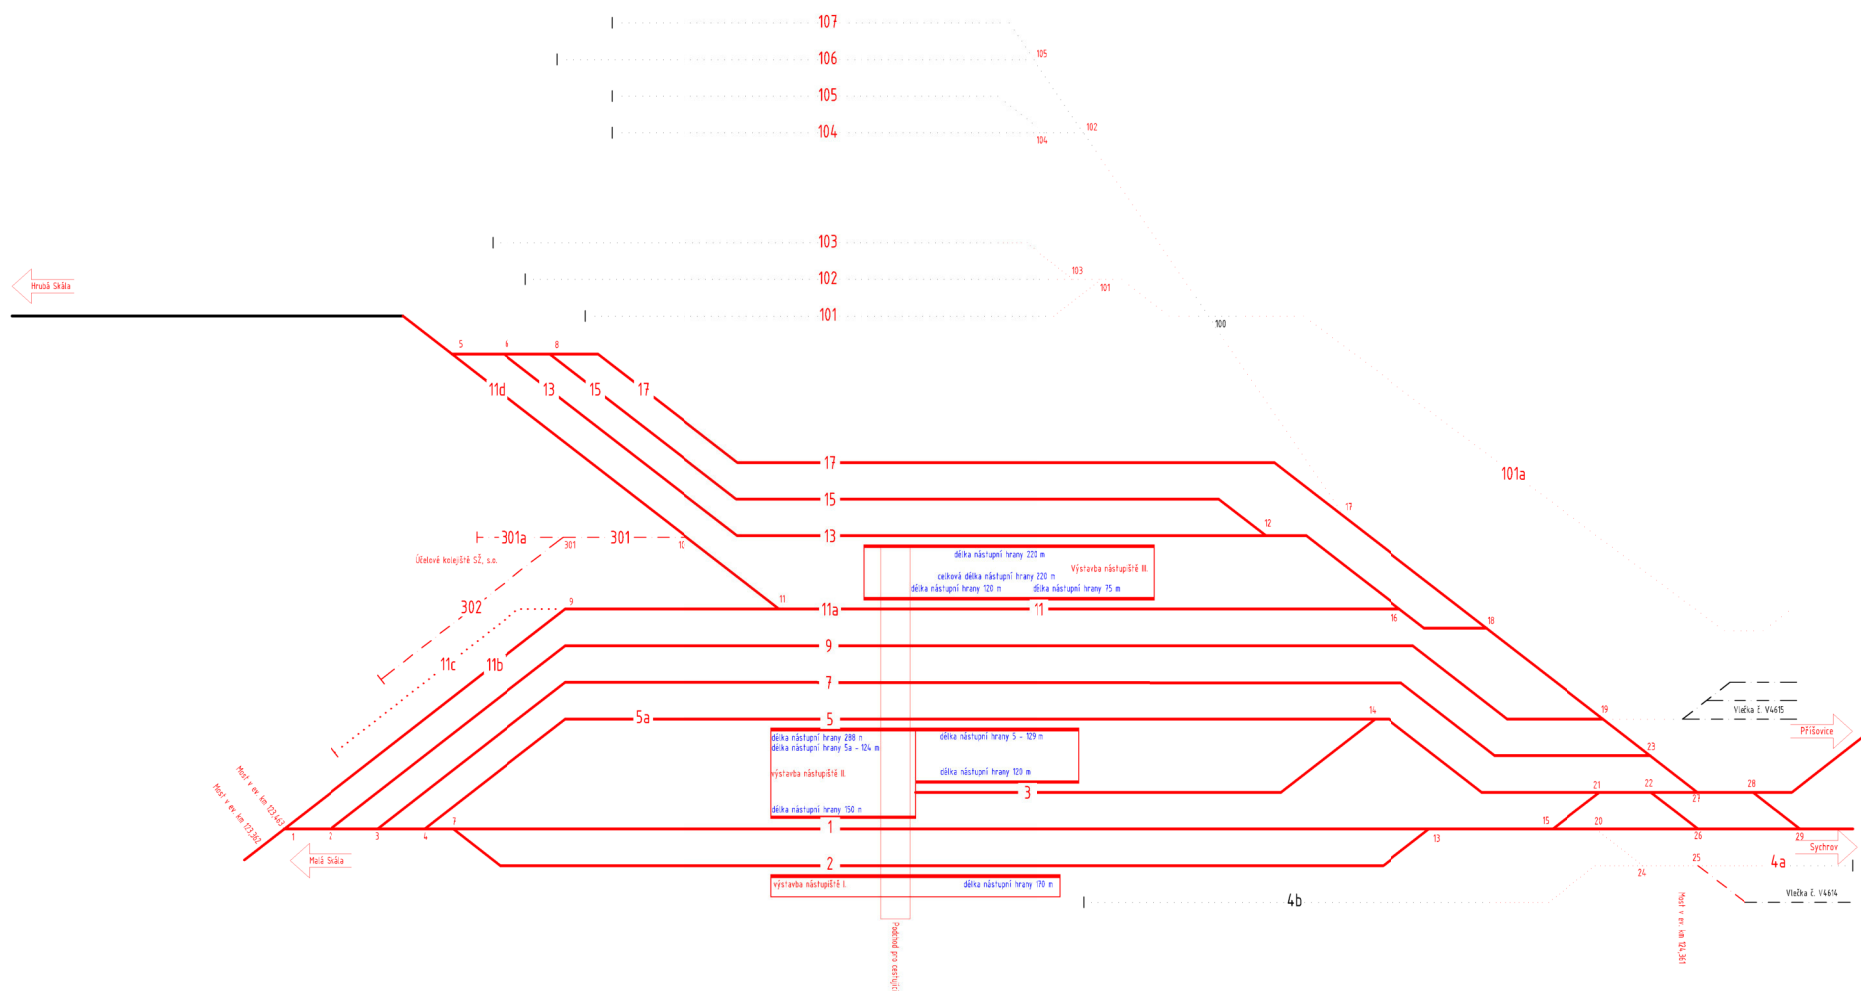

Legenda:

- dopravní kolej
 nástupišť s vyznačenou nástupní hranou
 nová stavba
 manipulační kolej
 denolice / demoliže
 vlečka
 provozní stav

Příloha č. 18: Etapa VIII.



Legenda:

-  dopravní kolej
 manipulační kolej
 vlečka
 nástupišť s vyznačenou nástupní hranou
 nová stav
 výstavba
 demolice / demoliže
 provizorní stav