


M1:50
VB

ŽST Hrubá Skála

- LEGENDA:
- stávající/nové stavební konstrukce
- stávající sděl. zařízení beze změny
- sdělovací zařízení nové

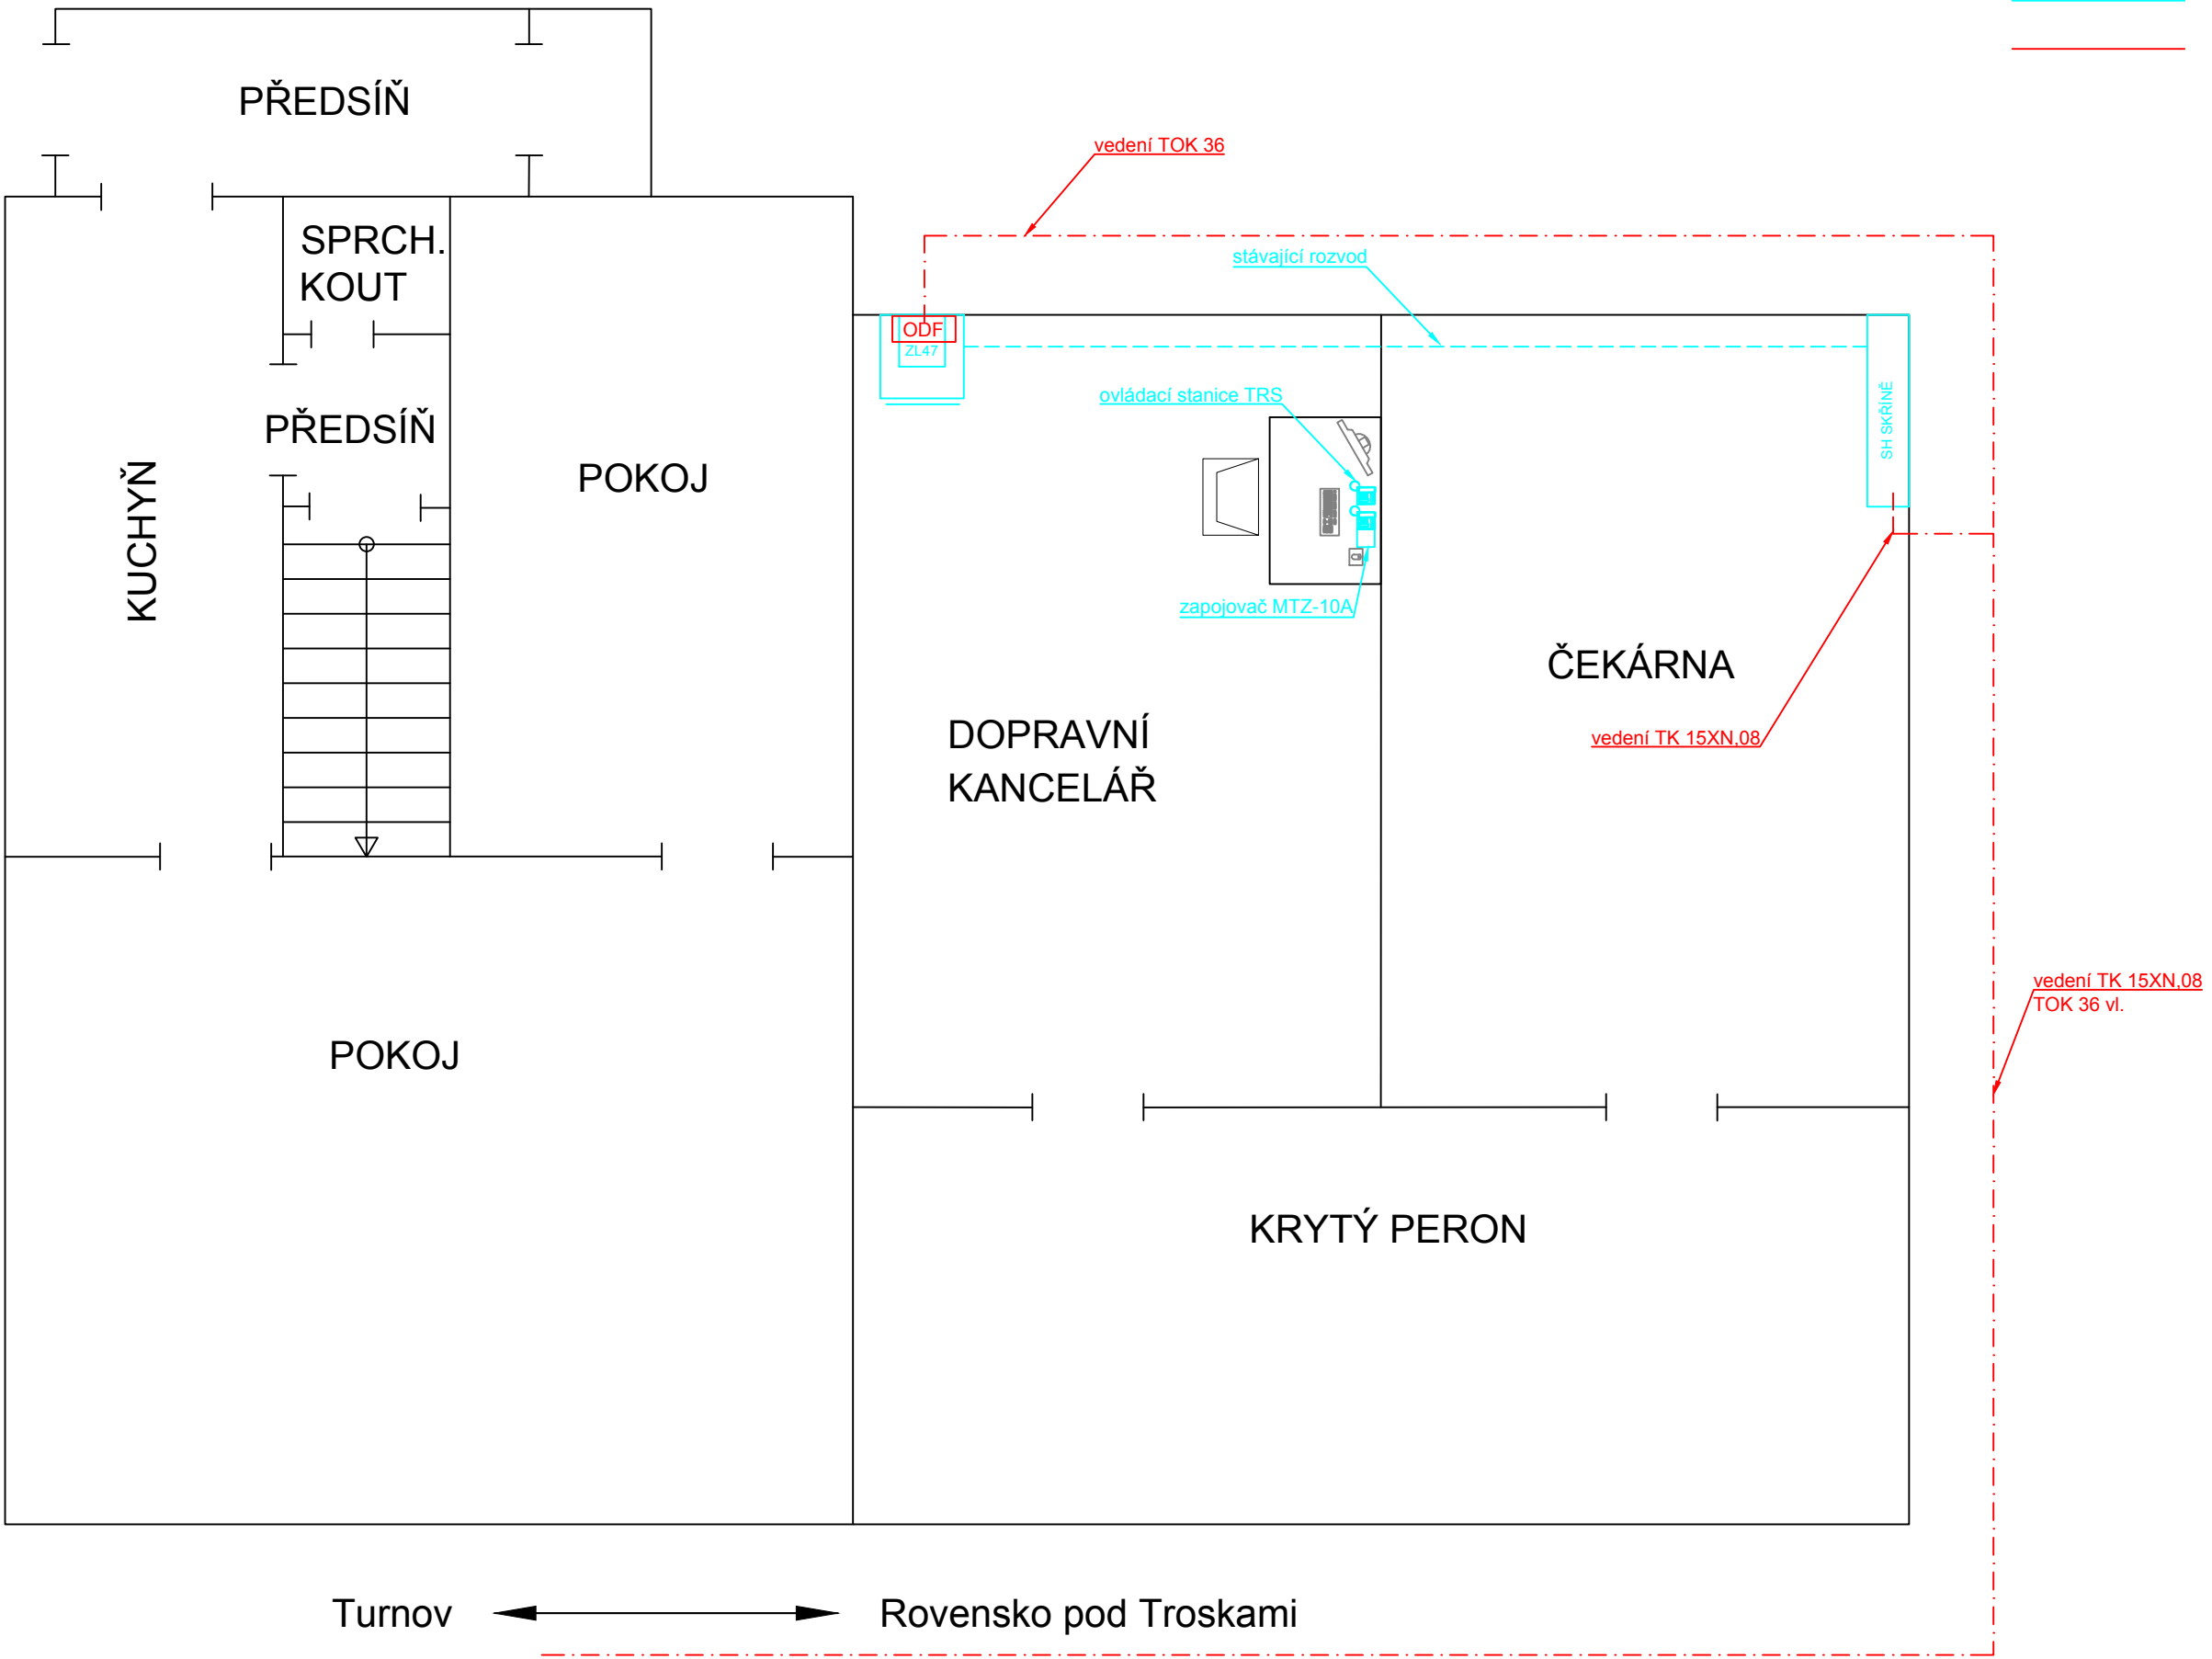

Ministerstvo dopravy
Státní fond dopravní infrastruktury

Jiná ověření:

Paré:

Orientační schéma:

Razítko oprávněné osoby:

Podpis:

Datum:

Revize:	Datum:	Popis:	Kontroloval:
-	-	-	-
-	-	-	-
-	-	-	-
000	30.11.2022	Dokumentace pro územní řízení povolení k čistopisu	Ing. Josef Naništa

Stavebník/Investor:

Adresa:

Zástupce investora:

Adresa:

Správa železnic, státní organizace

Dlážděná 1003/7, 110 00 Praha 1

Stavební správa západ

Sokolovská 1995/278, 190 00 Praha 9

SPRÁVA
ŽELEZNIC

Zhotovitel díla:

Adresa:

Kontakt:

PROJEKT servis spol. s r.o.

U Elektry 830/2b, 198 00 Praha 9

T: +420 281 090 860

E: firma@projekt-servis.cz

PROJEKT servis

Zhotovitel objektu:

Adresa:

Kontakt:

SUDOP BRNO, spol. s r.o.

Kounicova 26, 611 36 Brno

T: +420 972 625 804

E: sudop@sudop-brno.cz

SUDOP BRNO

Hlavní projektant (HIP):

Ing. Martin Koudelka

Specialista:

Ing. Josef Naništa

Název stavby/akce:	Rekonstrukce žst. Turnov	Označení investora:	S631700077
Název části:	Sdělovací zařízení	Označení zhotovitele:	ZAK-2021-13
Název objektu/díle části:		Označení části:	D.1.2
Název přílohy:	ŽST Hrubá Skála, VB	Označení objektu/komplexu:	
Název díle části přílohy:	-	Číslo přílohy:	2.2.09
Odpovědný projektant:	Zpracovatel přílohy:	Měřítko:	1:50
Ing. Josef Naništa	Ing. Tomáš Matula	Formáty:	3 x A4
Kraj:	Katastrální území:	TUDU:	105110
Liberecký	viz textová část	Smluvní datum zpracování:	30.11.2022

Označení investora:

Stupeň dokumentace:

Část:

Objekt:

Podobjekt:

Příloha:

Revize:

S631700077

DUR

D.1.2

2.2.09

000

000

000

[Prostor pro další informace]