


CHARAKTERISTICKÝ PŘÍČNÝ ŘEZ - PROVIZORNÍ NÁSTUPIŠTĚ km 123,950 000
M 1:100

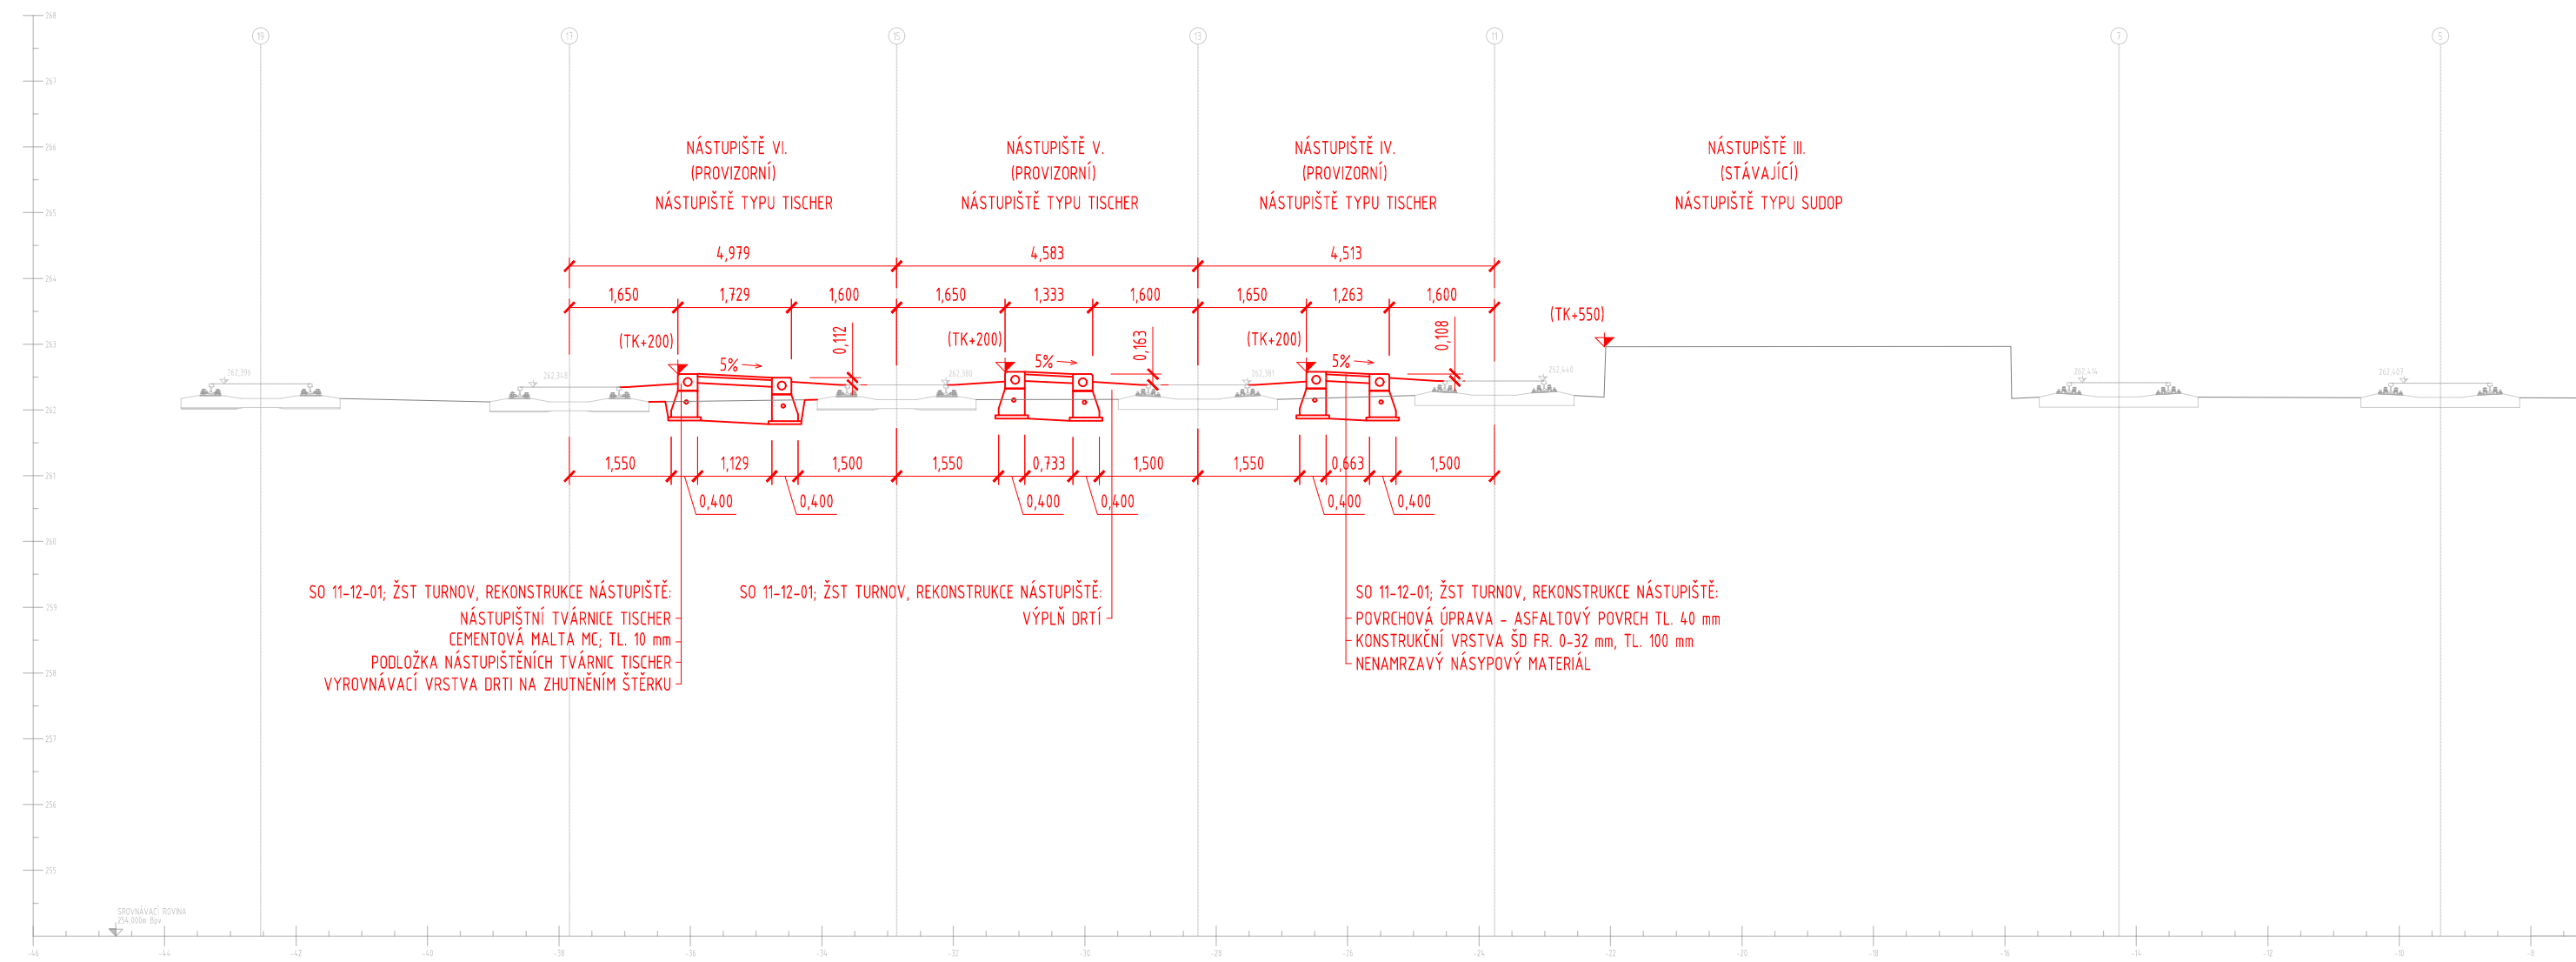

LEGENDA:

- NOVÝ STAV
- STÁVAJÍCÍ STAV

Jiná ověření:

Paré:


Orientační schéma:


Razítko oprávněné osoby:


Podpis:

Datum:

Revize:	Datum:	Popis:	Kontroloval:
-	-	-	-
-	-	-	-
-	-	-	-
000	30.11.2022	Dokumentace pro územní řízení povolení k čístopisu	Bc. Michal Munzar

Stavebník/Investor:	Správa železnic, státní organizace	
Adresa:	Dlážděná 1003/7, 110 00 Praha 1	
Zástupce investora:	Stavební správa západ	
Adresa:	Sokolovská 1995/278, 190 00 Praha 9	

Zhotovitel díla:	PROJEKT servis spol. s r.o.	
Adresa:	U Elektry 830/2b, 198 00 Praha 9	
Kontakt:	T: +420 281 090 860 E: firma@projekt-servis.cz	

Zhotovitel objektu:	PROJEKT servis spol. s r.o.	
Adresa:	U Elektry 830/2b, 198 00 Praha 9	
Kontakt:	T: +420 281 090 860 E: firma@projekt-servis.cz	

Hlavní projektant (HIP):	Ing. Martin Koudelka	Specialista:	Ing. Miroslav Vala
--------------------------	----------------------	--------------	--------------------

Název stavby/akce:	Rekonstrukce žst. Turnov	Označení investora:	S631700077
		Označení zhotovitele:	ZAK-2021-13
Název části:	Nástupiště	Označení části:	D.2.1.2
Název objektu/díleč části:	ŽST Turnov, rekonstrukce nástupiště	Označení objektu/komplexu:	SO 11-12-01
Název přílohy:	Charakteristické příčné řezy - CHR 8 - provizorní nást.	Číslo přílohy:	2 . 006
Název díleč části přílohy:	-		
Odpovědný projektant:	Zpracovatel přílohy:	Měřítko:	1:100
Ing. Martin Koudelka	Jiří Novosad DiS.	Formáty:	3 x A4
Kraj:	Katastrální území:	TUDU:	
Liberecký	Turnov [771601]	1051	
			Smluvní datum zpracování:
			30.11.2022

Označení investora:	Stupeň dokumentace:	Část:	Objekt:	Podobjekt:	Příloha:	Revize:
S 6 3 1 7 0 0 7 7	-	D U R X	-	D 2 1 0 2	-	S O 1 1 2 0 1
[Prostor pro další informace]						