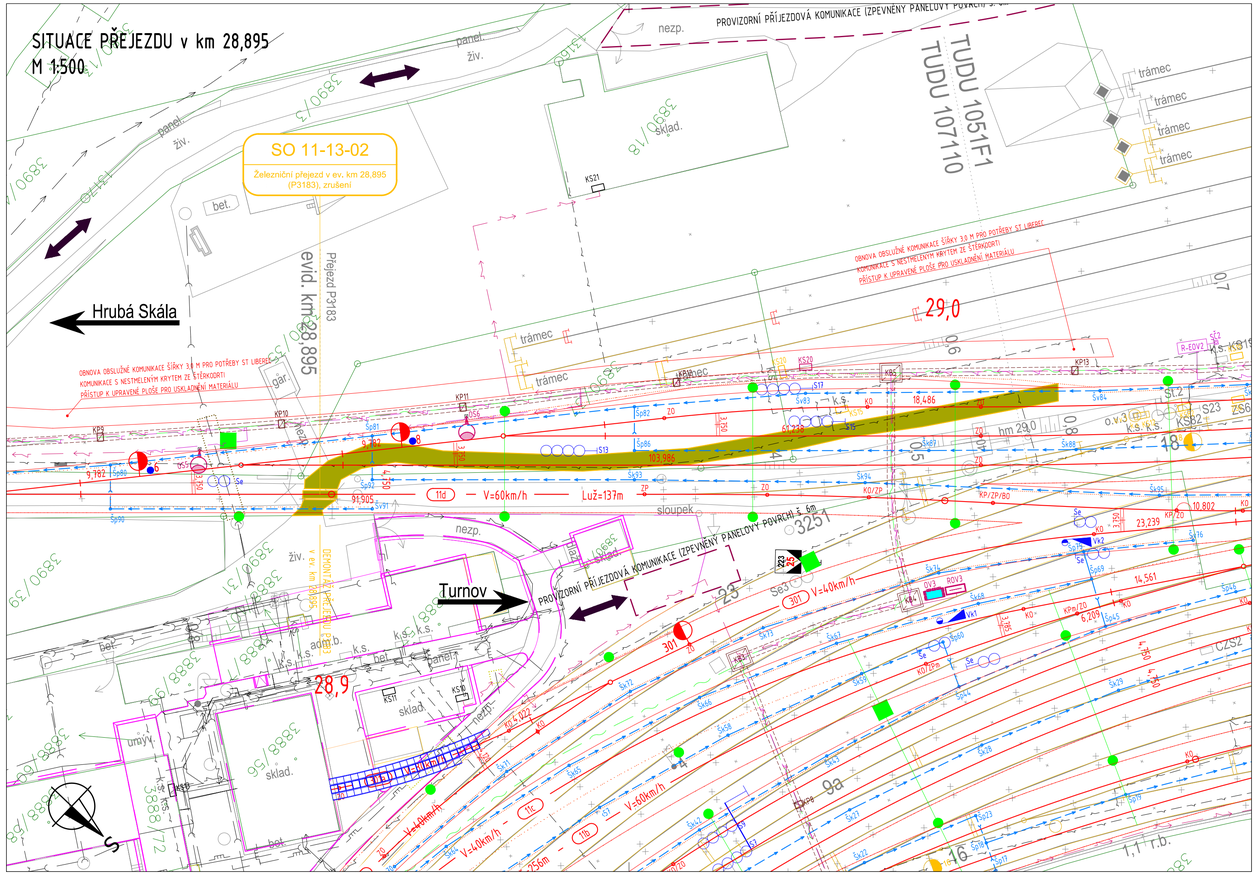

LEGENDA

LEGENDA STÁVAJÍCÍ SITUACE:

- STÁVAJÍCÍ KOLEJE
- STÁVAJÍCÍ (STAV) SITUACE
- 193/1 HRANICE KATASTRU NEMOVITOSTÍ/PARCEL. ČÍSLO

LEGENDA NOVÁ SITUACE:

- NOVÝ ŽELEZNIČNÍ SVRŠEK
- SMĚROVÁ A VÝŠKOVÁ ÚPRAVA KOLEJE
- HRANY NOVÉHO TERÉNU
- RUŠENÉ KOLEJE / DEMOLICE
- NOVÝ ŽELEZNIČNÍ SPODEK-SANACE
- SOUVISEJÍCÍ STAVEBNÍ OBJEKTY NEBO STAVBY
- TRATIVODY
- PŘÍČNÉ A PODÉLNÉ SVODY

LEGENDA NOVÝCH INŽENÝRSKÝCH SÍTÍ:

- SDĚLOVACÍ KABEL - PODZEMNÍ
- SLABOPROUDÝ KABEL NN - PODZEMNÍ
- EOV KABEL

LEGENDA NOVÁ - TECHNOLOGICKÉ PRVKY SITUACE:

- VÝSTRAŽNÍK SE ZÁVOROU/BEZ ZÁVORY
- RD RELÉOVÝ DOMEK/TECHNOLOGICKÉ OBJEKTY
- Vk Sc11 VÝKOLEJKA/POČÍTAČE NÁPRAV/NÁVĚSTIDLA
- STOŽÁRY TV
- ROZVADĚČ
- STOŽÁRY OSVĚTLENÍ
- KABELOVÉ PŘECHODY
- PŘEJEZDOVÉ/PŘECHODOVÉ ÚPRAVY
- KK KABELOVOD

LEGENDA ORGANIZACE VÝSTAVBY SITUACE:

- km 29,700 PŘÍSTUPY NA STAVENIŠTĚ
- PROVIZORNÍ PŘÍJEZDOVÉ KOMUNIKACE

LEGENDA STÁVAJÍCÍCH INŽENÝRSKÝCH SÍTÍ:

- VODOVOD
- KANALIZACE
- SDĚLOVACÍ KABEL - PODZEMNÍ
- SDĚLOVACÍ KABEL - NADZEMNÍ
- SLABOPROUDÝ KABEL NN - PODZEMNÍ
- SŽ OŘ SEE KABEL
- STL PLYNOVOD

LEGENDA PLOCH:

- DEMOLICE

Ministerstvo dopravy
Státní fond dopravní infrastruktury

Jiná ověření:

Paré:

Orientační schéma:

Razítko oprávněné osoby:

Podpis: Datum:

Revize:	Datum:	Popis:	Kontroloval:
-	-	-	-
-	-	-	-
-	-	-	-
000	30.11.2022	Dokumentace pro územní řízení k čistopisu	Bc. Michal Munzar

Stavebník/Investor:	**Správa železnic, státní organizace**
Adresa:	Dlážděná 1003/7, 110 00 Praha 1
Zástupce investora:	Stavební správa západ
Adresa:	Sokolovská 1995/278, 190 00 Praha 9

SPRÁVA ŽELEZNIC

Zhotovitel díla:	**PROJEKT servis spol. s r.o.**
Adresa:	U Elektry 830/2b, 198 00 Praha 9
Kontakt:	T: +420 281 090 860 E: firma@projekt-servis.cz

PROJEKT servis

Zhotovitel objektu:	**PROJEKT servis spol. s r.o.**
Adresa:	U Elektry 830/2b, 198 00 Praha 9
Kontakt:	T: +420 281 090 860 E: firma@projekt-servis.cz

PROJEKT servis

Hlavní projektant (HIP):	Ing. Martin Koudelka	Specialista:	Ing. Miroslav Vala

Název stavby/akce:	**Rekonstrukce žst. Turnov**		Označení investora: S631700077
			Označení zhotovitele: ZAK-2021-13
Název části:	Přejezdy a přechody		Označení části: D.2.1.3
Název objektu/dílčí části:	**Železniční přejezd v ev. km 28,895 (P3183), zrušení**		Označení objektu/komplexu: **SO 11-13-02**
Název přílohy: Název dílčí části přílohy:	Situace přejezdu v km 28,895 -		Číslo přílohy: **2 . 001**
Odpovědný projektant: Ing. Martin Koudelka	Zpracovatel přílohy: Ing. Juraj Pieš	Měřítko: 1:500 Formáty: 4xA4	Stupeň dokumentace: **DUR**
Kraj: Liberecký	Katastrální území: Turnov [771601]	TUDU: 107110	**Smluvní datum zpracování: 30.11.2022**

Označení stupňový:	Stupeň dokumentace:	Část:	Objekt:	Podobjekt:	Příloha:	Pracoviště:
S 6 3 1 1 7 0 0 0 7	_ D U R	_ D 2 1 0 3	_ S O 1 1 1 1 3 0 2	_ X X	_ 2	_ 0 0 1 _ 0 0 0

(Prostor pro další informace)