DISPOZIČNÍ PŮDORYS ZASTŘEŠENÍ NÁSTUPIŠTĚ Č.2

M 1:50

HRADEC KRÁLOVÉ

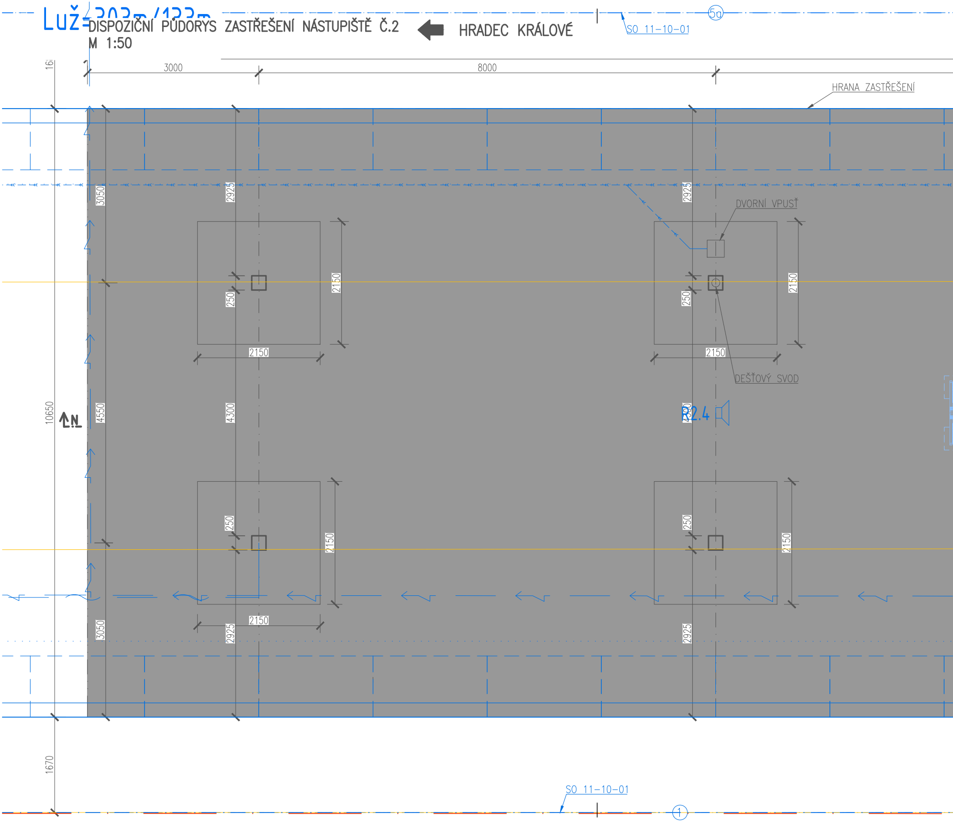

Luž=
5a
SO 11-10-01
3000
8000
HRANA ZASTŘEŠENÍ
DVORNÍ VPUSŤ
DEŠŤOVÝ SVOD
R2.4
N
10650
1670
3050
4550
3050
2925
4300
2925
2925
2925
2150
2150
2150
2150
2150
2150
2150
250
250
250
250
SO 11-10-01
1

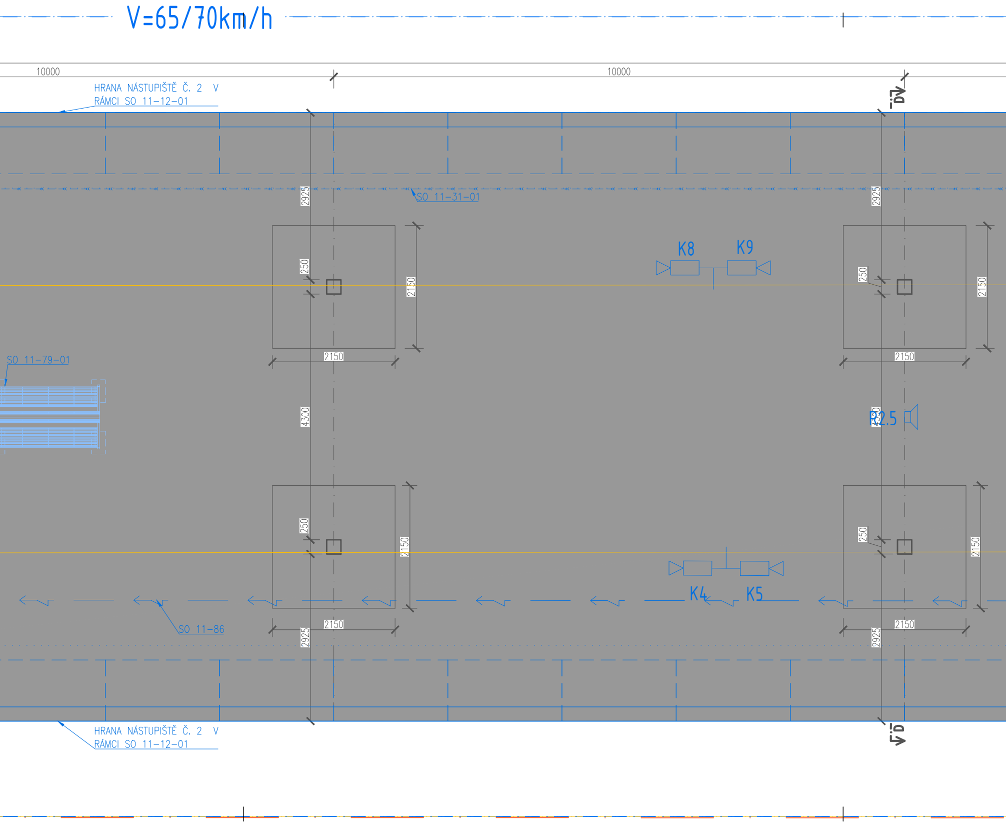
V=65/70km/h
10000
10000
HRANA NÁSTUPIŠTĚ Č. 2 V RÁMCI SO 11-12-01
D
SO 11-31-01
2925
2925
K8
K9
250
250
2150
2150
2150
2150
SO 11-79-01
4300
4300
R2.5
250
250
2150
2150
K4
K5
SO 11-86
2150
2150
2925
2925
HRANA NÁSTUPIŠTĚ Č. 2 V RÁMCI SO 11-12-01
D

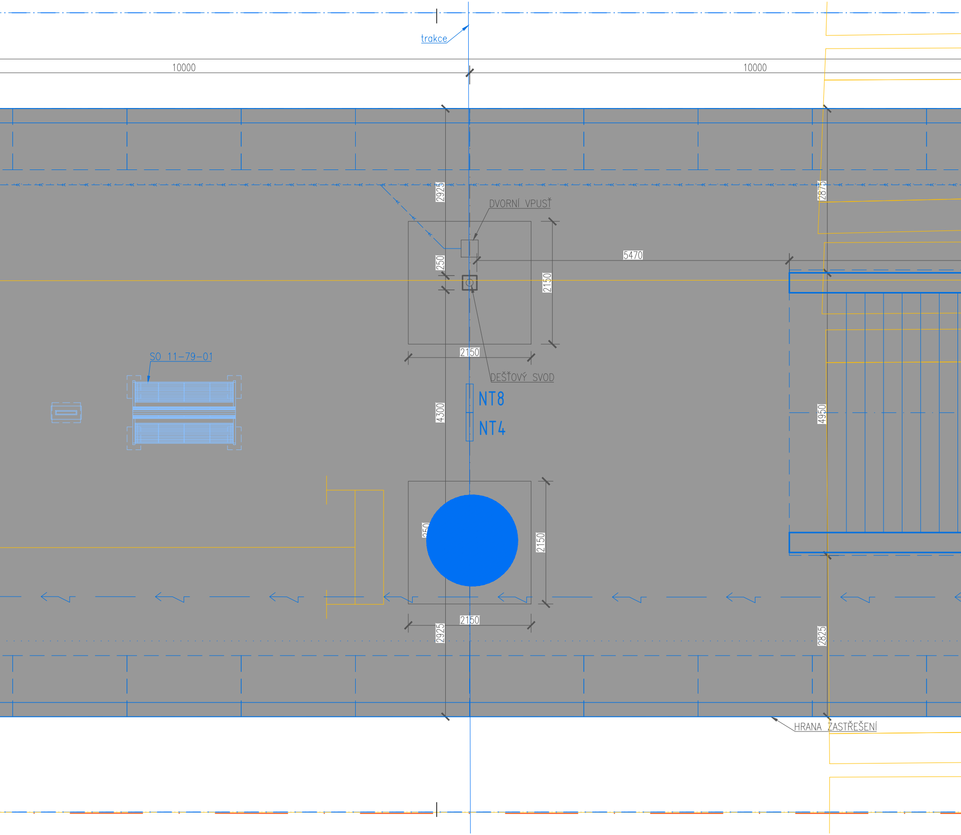
trakce
10000
10000
2925
2875
DVORNÍ VPUSŤ
5470
250
2150
2150
SO 11-79-01
DEŠŤOVÝ SVOD
NT8
NT4
4300
4950
250
2150
2150
2925
2825
HRANA ZASTŘEŠENÍ

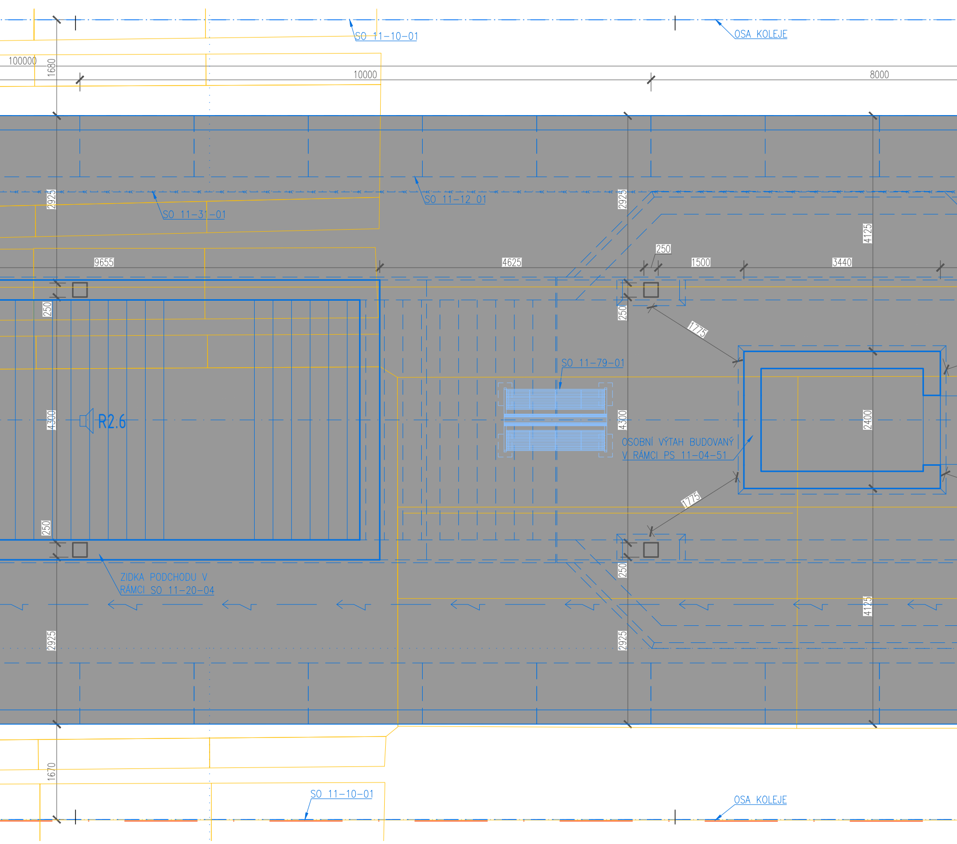
SO 11-10-01
OSA KOLEJE
100000
1680
10000
8000
2925
SO 11-31-01
SO 11-12 01
2925
4125
9655
4625
250
1500
3440
250
250
250
1775
SO 11-79-01
4300
R2.6
4300
2400
OSOBNÍ VÝTAH BUDOVANÝ
V RÁMCI PS 11-04-51
1775
250
250
ZIDKA PODCHODU V
RÁMCI SO 11-20-04
2925
2925
4125
1670
SO 11-10-01
OSA KOLEJE

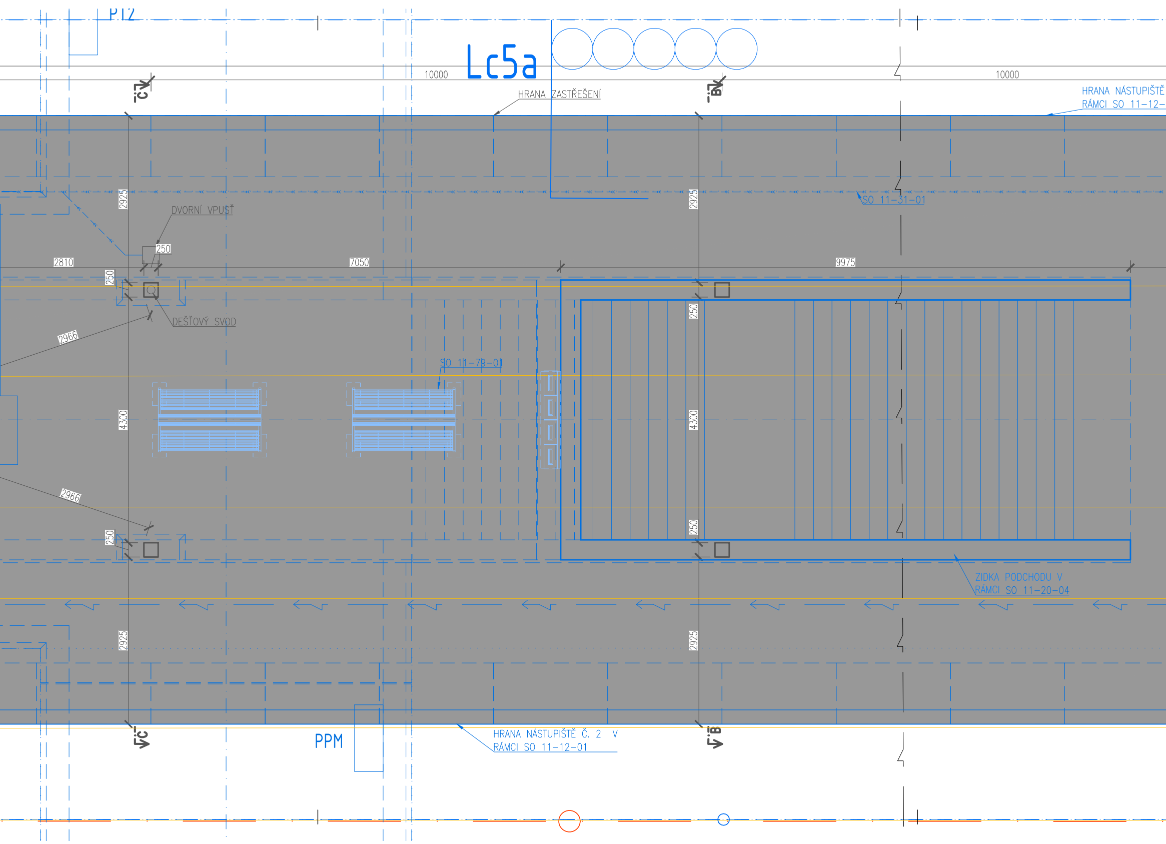
P12
Lc5a
10000
10000
HRANA ZASTŘEŠENÍ
HRANA NÁSTUPIŠTĚ
RÁMCI SO 11-12-
C
B
2925
SO 11-31-01
DVORNÍ VPUSŤ
250
2810
7050
9975
250
DEŠŤOVÝ SVOD
2966
SO 11-79-01
4300
2966
ZIDKA PODCHODU V
RÁMCI SO 11-20-04
PPM
HRANA NÁSTUPIŠTĚ Č. 2 V
RÁMCI SO 11-12-01

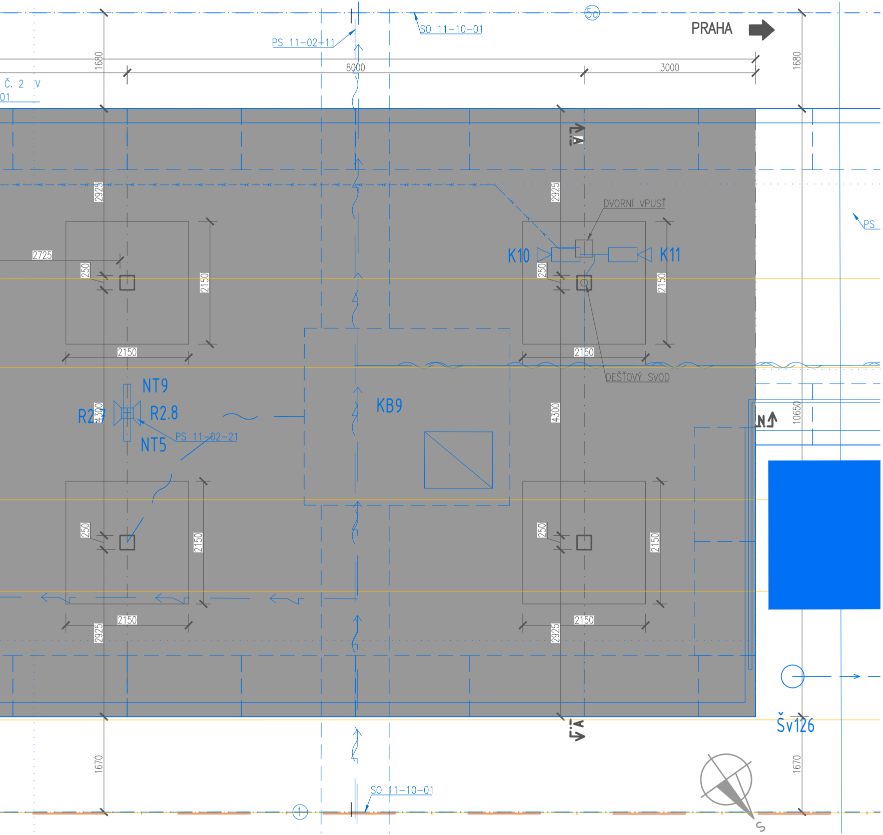
5a
PRAHA
PS 11-02-11
SO 11-10-01
Č. 2 V
01
1680
8000
3000
1680
A
2925
2925
DVORNÍ VPUSŤ
PS
2725
250
2150
K10
K11
250
2150
2150
2150
DEŠŤOVÝ SVOD
NT9
R2.7
R2.8
4300
NT5
PS 11-02-21
KB9
4300
10650
N
250
2150
250
2150
2150
2150
2925
2925
A
Šv126
1670
1670
SO 11-10-01
1
S

Ministerstvo dopravy
Státní fond dopravní infrastruktury

Jiná ověření:

Paré:

Orientační schéma:

Razítko oprávněné osoby:

Podpis: Datum:

Revize:	Datum:	Popis:	Kontroloval:
-	-	-	-
-	-	-	-
-	-	-	-
000	30.11.2022	Dokumentace pro územní řízení k čistopisu	Ing. Martin Dušek

Stavebník/Investor:	**Správa železnic, státní organizace**
Adresa:	Dlážděná 1003/7, 110 00 Praha 1
Zástupce investora:	Stavební správa západ
Adresa:	Sokolovská 1995/278, 190 00 Praha 9

SPRÁVA ŽELEZNIC

Zhotovitel díla:	**PROJEKT servis spol. s r.o.**
Adresa: Kontakt:	U Elektry 830/2b, 198 00 Praha 9 T: +420 281 090 860 E: firma@projekt-servis.cz
Zhotovitel objektu:	**PROJEKT servis spol. s r.o.**
Adresa: Kontakt:	U Elektry 830/2b, 198 00 Praha 9 T: +420 281 090 860 E: firma@projekt-servis.cz

PROJEKT servis

Hlavní projektant (HIP): Ing. Martin Koudelka
Specialista: Ing. Martin Koudelka

Název stavby/akce:	**Rekonstrukce žst. Turnov**		Označení investora: S631700077 Označení zhotovitele: ZAK-2021-13
Název části:	Zastřešení nástupiště, přístřešky na nástupištích		Označení části: D.2.2.2
Název objektu/dílčí části:	**ŽST Turnov, zastřešení nástupiště**		Označení objektu/komplexu: **SO 11-74-01**
Název přílohy: Název dílčí části přílohy:	Dispoziční půdorys zastřešení nástupiště č. 2 -		Číslo přílohy: **2.052**
Odpovědný projektant: Ing. Martin Koudelka	Zpracovatel přílohy: Vita Brovko	Měřítko: 1:50 Formáty: 11xA4	Stupeň dokumentace: **DUR**
Kraj: Liberecký	Katastrální území: Turnov [771601]	TUDU: 1051	**Smluvní datum zpracování:** **30.11.2022**

Označení investora:	*Stupeň dokumentace:*	*Část:*	*Objekt:*	*Podobjekt:*	*Příloha:*	*Revize:*
*S631700077_*	*DURX_*	*D2202_*	*SO117401_*	*XX_*	*2_052_*	*000*

[Prostor pro další informace]