Demontáže stávajících NNaVO rozvodů žst. Turnov

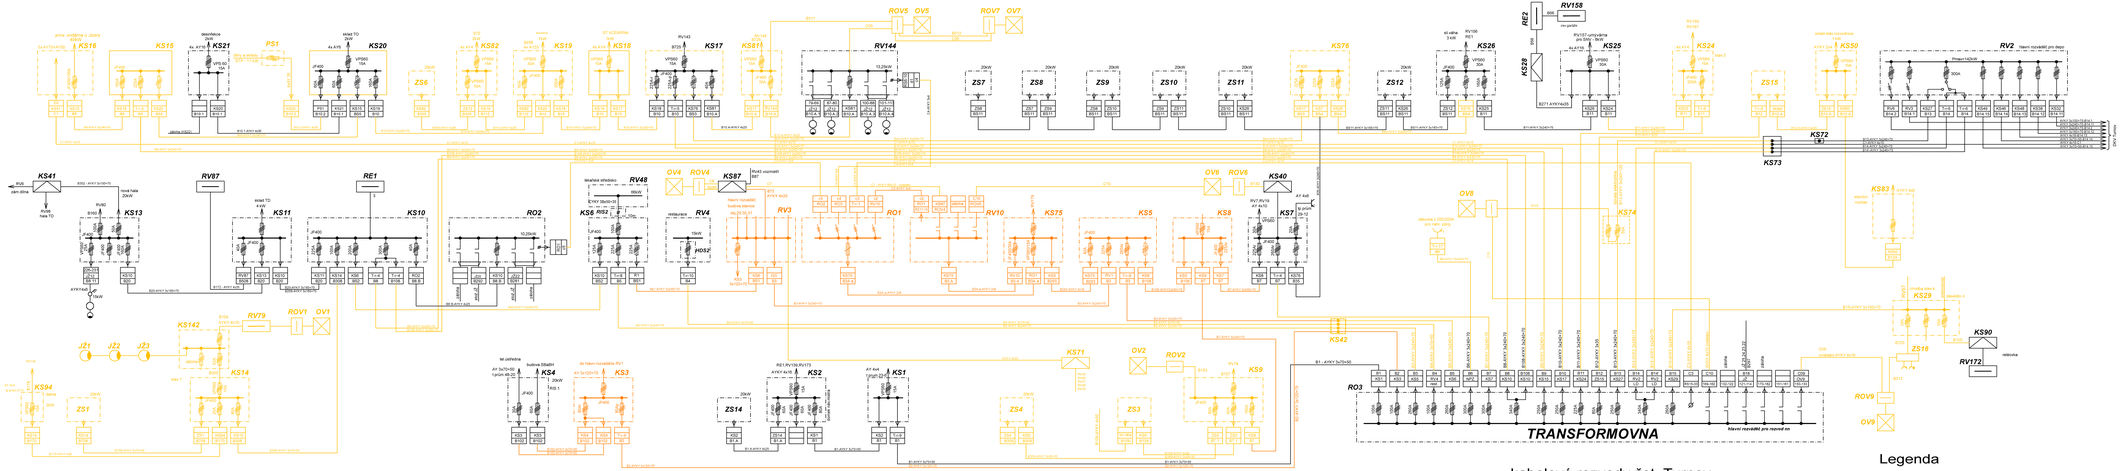

kabelové rozvody žst. Turnov

Legenda

- Demontáže v rámci stavby rekonstrukce žst. Turnov
- Demontáže v rámci návazné stavby

Ministerstvo dopravy
Státní fond dopravní infrastruktury

Jiná ověření:

Orientační schéma:

Paré:

Razítko oprávněné osoby:

Podpis: Datum:

Revize:	Datum:	Popis:	Kontroloval:
-	-	-	-
-	-	-	-
-	-	-	-
000	30.11.2022	Dokumentace pro územní řízení povolení k Dostupnu	Ing. Jiří Štoba

Stavebník/Investor:	**Správa železnic, státní organizace**
Adresa:	Dlážděná 1003/7, 110 00 Praha 1
Zástupce investora:	Stavební správa západ
Adresa:	Sokolovská 1995/278, 190 00 Praha 9

Zhotovitel díla:	**PROJEKT servis spol. s r.o.**
Adresa:	U Elektry 830/2b, 198 00 Praha 9
Kontakt:	T: +420 281 090 860 E: firma@projekt-servis.cz
Zhotovitel objektu:	**STOSMOL, s.r.o.**
Adresa:	U Cukrovaru 509/4, 400 07 Ústí nad Labem
Kontakt:	T: +420 605 258 472 E: info@stosmol.cz
Hlavní projektant (HIP):	Ing. Martin Koudelka — Specialista: Ing. Jiří Štoba

Název stavby/akce:	**Rekonstrukce žst. Turnov**	Označení investora:	S631700077
		Označení zhotovitele:	ZAK-2021-13
Název části:	Rozvody VN, NN, osvětlení a dálkové ovládání odpojovačů	Označení části:	D.2.3.6
Název objektu/dílčí části:	ŽST Turnov, rozvody NN a osvětlení	Označení objektu/kompozice:	**SO 11-46-01** **SO 11-46-02** **SO 11-46-03**
Název přílohy:	Demontáže NNaVO	Číslo přílohy:	**2 . 003**
Název dílčí části přílohy:	-		
Odpovědný projektant:	Zpracovatel přílohy:	Měřítko: -	Stupeň dokumentace:
Ing. Jiří Štoba	Martin Mikulecký	Formáty: 6x A4	**DUR**
Kraj:	Katastrální území:	TUDU:	**Smluvní datum zpracování:**
Liberecký	viz textová část	105110	**30.11.2022**

Měřítko: 1:1000 (Pokud není uvedeno jinak)