ŽST Turnov

KB11

Malá Skála, Hrubá Skála ⟷ Sychrov, Příšovice

M1:50

Provozní budova

1.NP

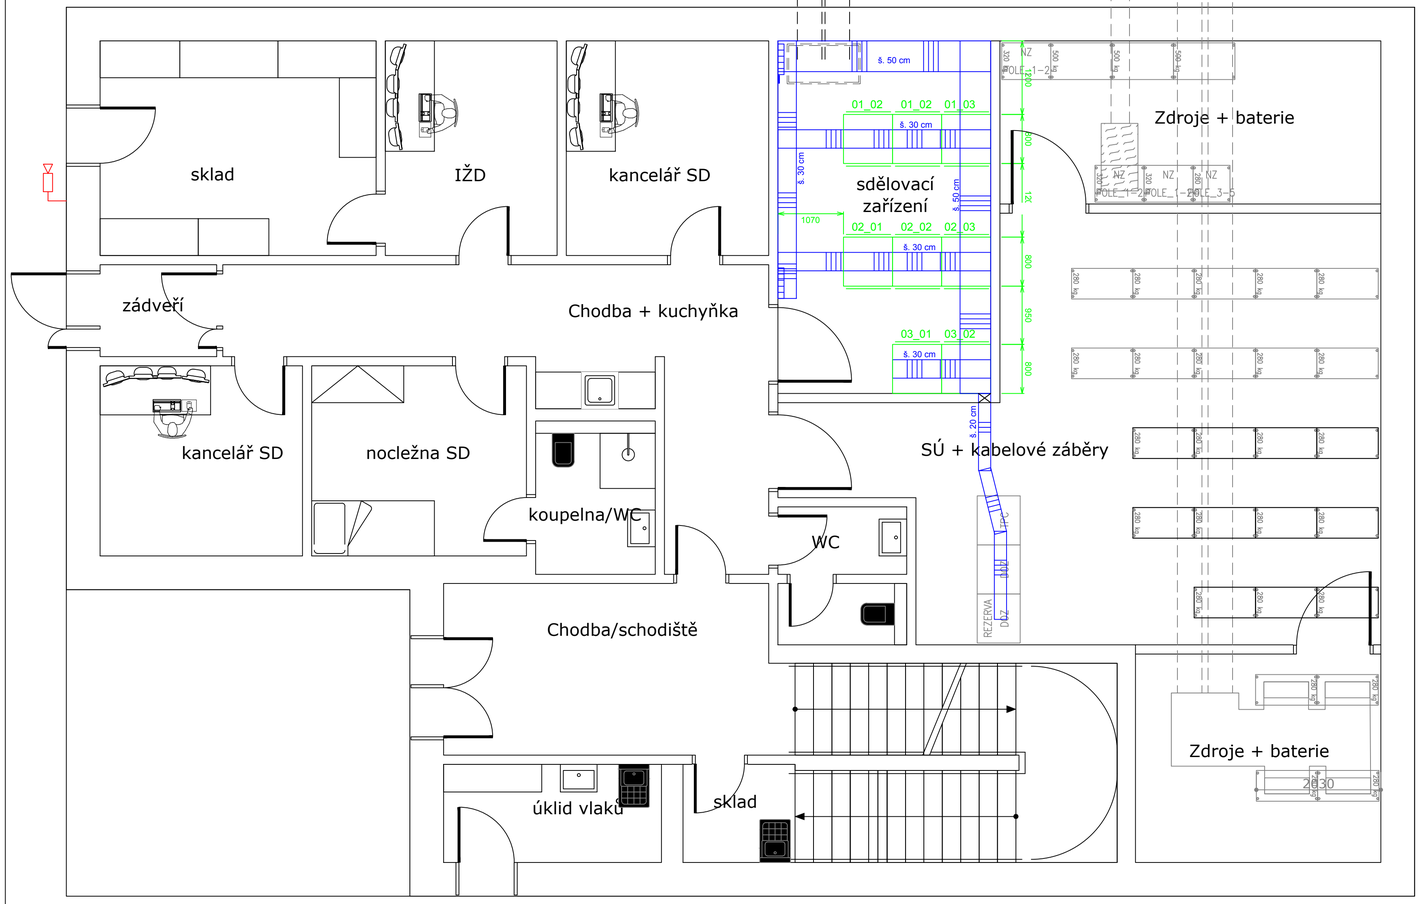

LEGENDA:

- stávající/nové stavební konstrukce
- stávající/ostatní technologie
- sdělovací zařízení nové
- pevná IP kamera (PS 11-02-42) - dohled vstupu do podchodu
- kabelové rošty (PS 11-02-71)
- stoupací kabelový rošt šířky 250mm, pokud není uvedeno jinak (PS 11-02-71)

POŽADAVKY NA ROŠTY:
drátěný rošt, průměr nosných drátů min. 5 mm, ostatních drátů min. 4 mm
antikorozní provedení
ukotvení do stropu

skříň 19"/47U 800x800 mm
dodávka skříní v rámci (PS 11-02-71)

OBSAZENÍ SKŘÍNÍ:
skříň č. 01_01: TK, MK,Tr, hodiny
skříň č. 01_02: rozhlas, IS, DDTS
skříň č. 01_03: kamerový systém, MRS, REDAT
skříň č. 02_01: DOK, TOK, MOK
skříň č. 02_02: přenosové zařízení, strukturovaná kabeláž
skříň č. 02_03: zdroj 48 , baterie a střídač
skříň č. 03_01,03_02 : prostorová rezerva

POŽADAVKY NA SKŘÍNĚ:
rozměry: 19"/47U, 800x800 mm
dveře: přístup ze dvou stran (skříně 01_01-02_03), oceloplechové, perforované
vybavení skříní: 1x uzemňovací sběrnice 19"
1x výsuvná police pro servisní účely
4x stoupací žlab pro vedení kabelů
servisní zásuvkový panel 19"/230V/8x zásuvka
připojení do R sběl na samostatný jistič 10A

Ministerstvo dopravy
Státní fond dopravní infrastruktury

Jiná ověření: Paré:

Orientační schéma: Razítko oprávněné osoby:

Podpis: Datum:

Revize:	Datum:	Popis:	Kontroloval:
-	-	-	-
-	-	-	-
-	-	-	-
000	30.11.2022	Dokumentace pro územní řízení povolení k čistopisu	Ing. Josef Naništa

Stavebník/Investor:	**Správa železnic, státní organizace**
Adresa:	Dlážděná 1003/7, 110 00 Praha 1
Zástupce investora:	Stavební správa západ
Adresa:	Sokolovská 1995/278, 190 00 Praha 9

SPRÁVA ŽELEZNIC

Zhotovitel díla:	**PROJEKT servis spol. s r.o.**
Adresa: Kontakt:	U Elektry 830/2b, 198 00 Praha 9 T: +420 281 090 860 E: firma@projekt-servis.cz
Zhotovitel objektu:	**SUDOP BRNO, spol. s r.o.**
Adresa: Kontakt:	Kounicova 26, 611 36 Brno T: +420 972 625 804 E: sudop@sudop-brno.cz
Hlavní projektant (HIP):	Ing. Martin Koudelka
Specialista:	Ing. Josef Naništa

PROJEKT servis

SUDOP BRNO

Název stavby/akce:	**Rekonstrukce žst. Turnov**		Označení investora: S631700077
			Označení zhotovitele: ZAK-2021-13
Název části:	Sdělovací zařízení		Označení části: D.1.2
Název objektu/dílčí části:			Označení objektu/komplexu:
Název přílohy:	ŽST Turnov, nová provozní budova		Číslo přílohy: **2.2.01**
Název dílčí části přílohy:	1.NP		
Odpovědný projektant:	Zpracovatel přílohy:	Měřítko: 1:50	Stupeň dokumentace: **DUR**
Ing. Josef Naništa	Ing. Tomáš Matula	Formáty: 8 x A4	
Kraj:	Katastrální území:	TUDU:	**Smluvní datum zpracování:**
Libereckýý	viz textová část	105110	**30.11.2022**

Označení investora:	Stupeň dokumentace:	Část:	Objekt:	Podobjekt:	Příloha:	Revize:
S 6 3 1 7 0 0 7 7	D U R	D 1 2	x x x x x x x x	X X	2	0 1

(Prostor pro další informace)