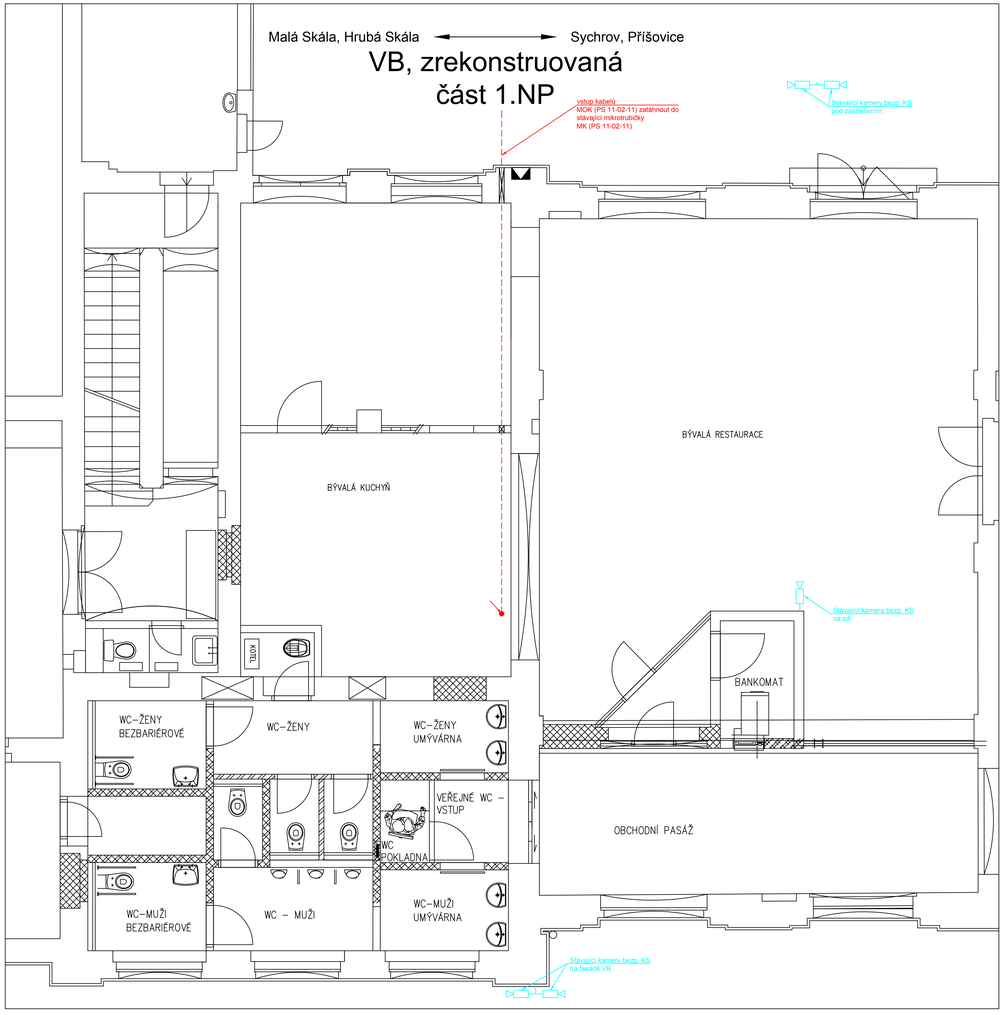

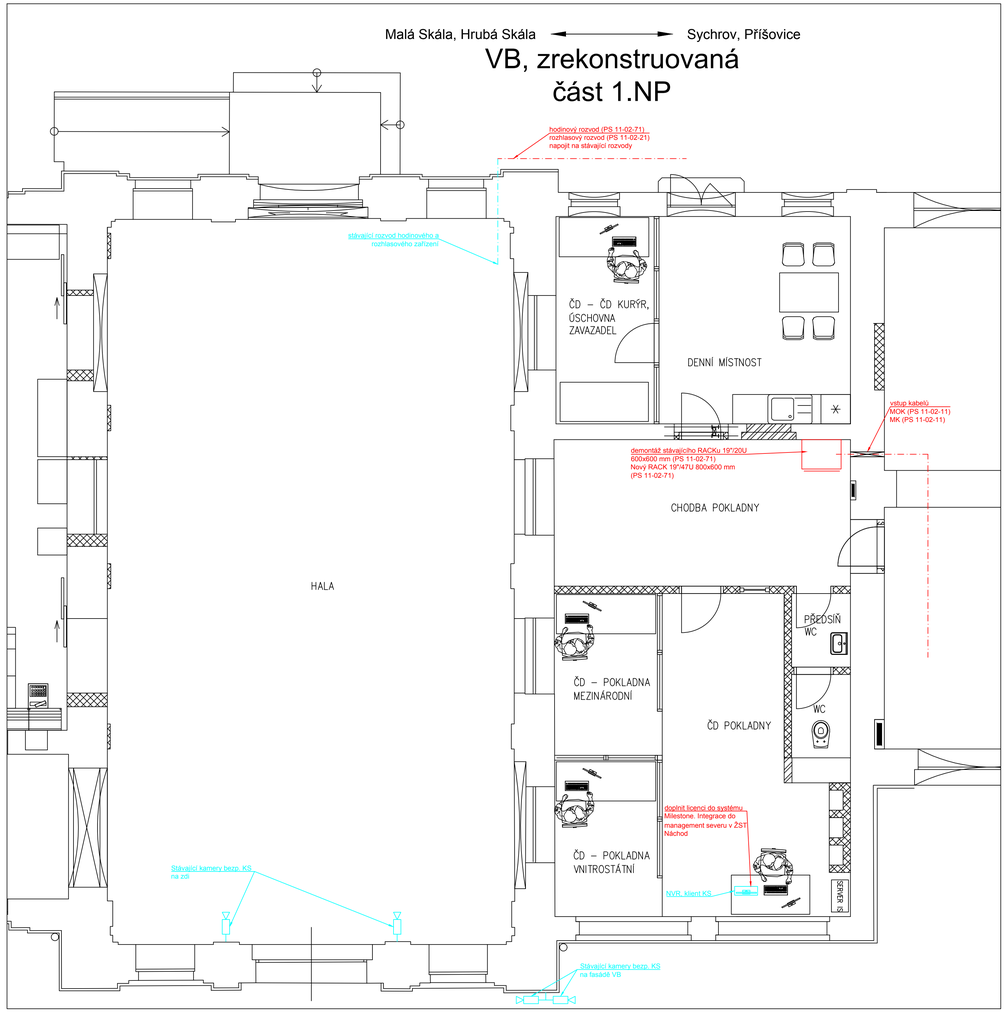

LEGENDA:

- stávající/nové stavební konstrukce
- stávající/ostatní technologie
- stávající sděl. zařízení
- sdělovací zařízení nové
- nová kabelizace
- prostup do 2.NP

Ministerstvo dopravy
Státní fond dopravní infrastruktury

Jiná ověření:

Paré:

Orientační schéma:

Razítko oprávněné osoby:

Podpis: Datum:

Revize:	Datum:	Popis:	Kontroloval:
-	-	-	-
-	-	-	-
-	-	-	-
000	30.11.2022	Dokumentace pro územní řízení povolení k čistopisu	Ing. Josef Naništa

Stavebník/investor:	**Správa železnic, státní organizace**
Adresa:	Dlážděná 1003/7, 110 00 Praha 1
Zástupce investora:	Stavební správa západ
Adresa:	Sokolovská 1995/278, 190 00 Praha 9

SPRÁVA ŽELEZNIC

Zhotovitel díla:	**PROJEKT servis spol. s r.o.**
Adresa:	U Elektry 830/2b, 198 00 Praha 9
Kontakt:	T: +420 281 090 860 E: firma@projekt-servis.cz
Zhotovitel objektu:	**SUDOP BRNO, spol. s r.o.**
Adresa:	Kounicova 26, 611 36 Brno
Kontakt:	T: +420 972 625 804 E: sudop@sudop-brno.cz
Hlavní projektant (HIP):	Ing. Martin Koudelka
Specialista:	Ing. Josef Naništa

PROJEKT servis

SUDOP BRNO

Název stavby/akce:	**Rekonstrukce žst. Turnov**		Označení investora: S631700077
			Označení zhotovitele: ZAK-2021-13
Název části:	Sdělovací zařízení		Označení části: D.1.2
Název objektu/dílčí části:			Označení objektu/komplexu:
Název přílohy:	ŽST Turnov, VB, zrekonstruovaná část		Číslo přílohy:
Název dílčí části přílohy:	1.NP		**2.2.04**
Odpovědný projektant:	Zpracovatel přílohy:	Měřítko: 1:50	Stupeň dokumentace:
Ing. Josef Naništa	Ing. Tomáš Matula	Formáty: 10 x A4	**DUR**
Kraj:	Katastrální území:	TUDU:	**Smluvní datum zpracování:**
Liberecký	viz textová část	105110	**30.11.2022**

Označení revidovaný	Stupeň dokumentace (Část)	Oblast	Podoblast	Příloha	Revize
A K P I Z P D 0 7 2 - D U R K - 0 1 2 x x - v x v x x x x - A 4 Z - 0 0 0
(Prostor pro další informace)					