


Sychrov, Příšovice

2.NP zrekonstruovaná část

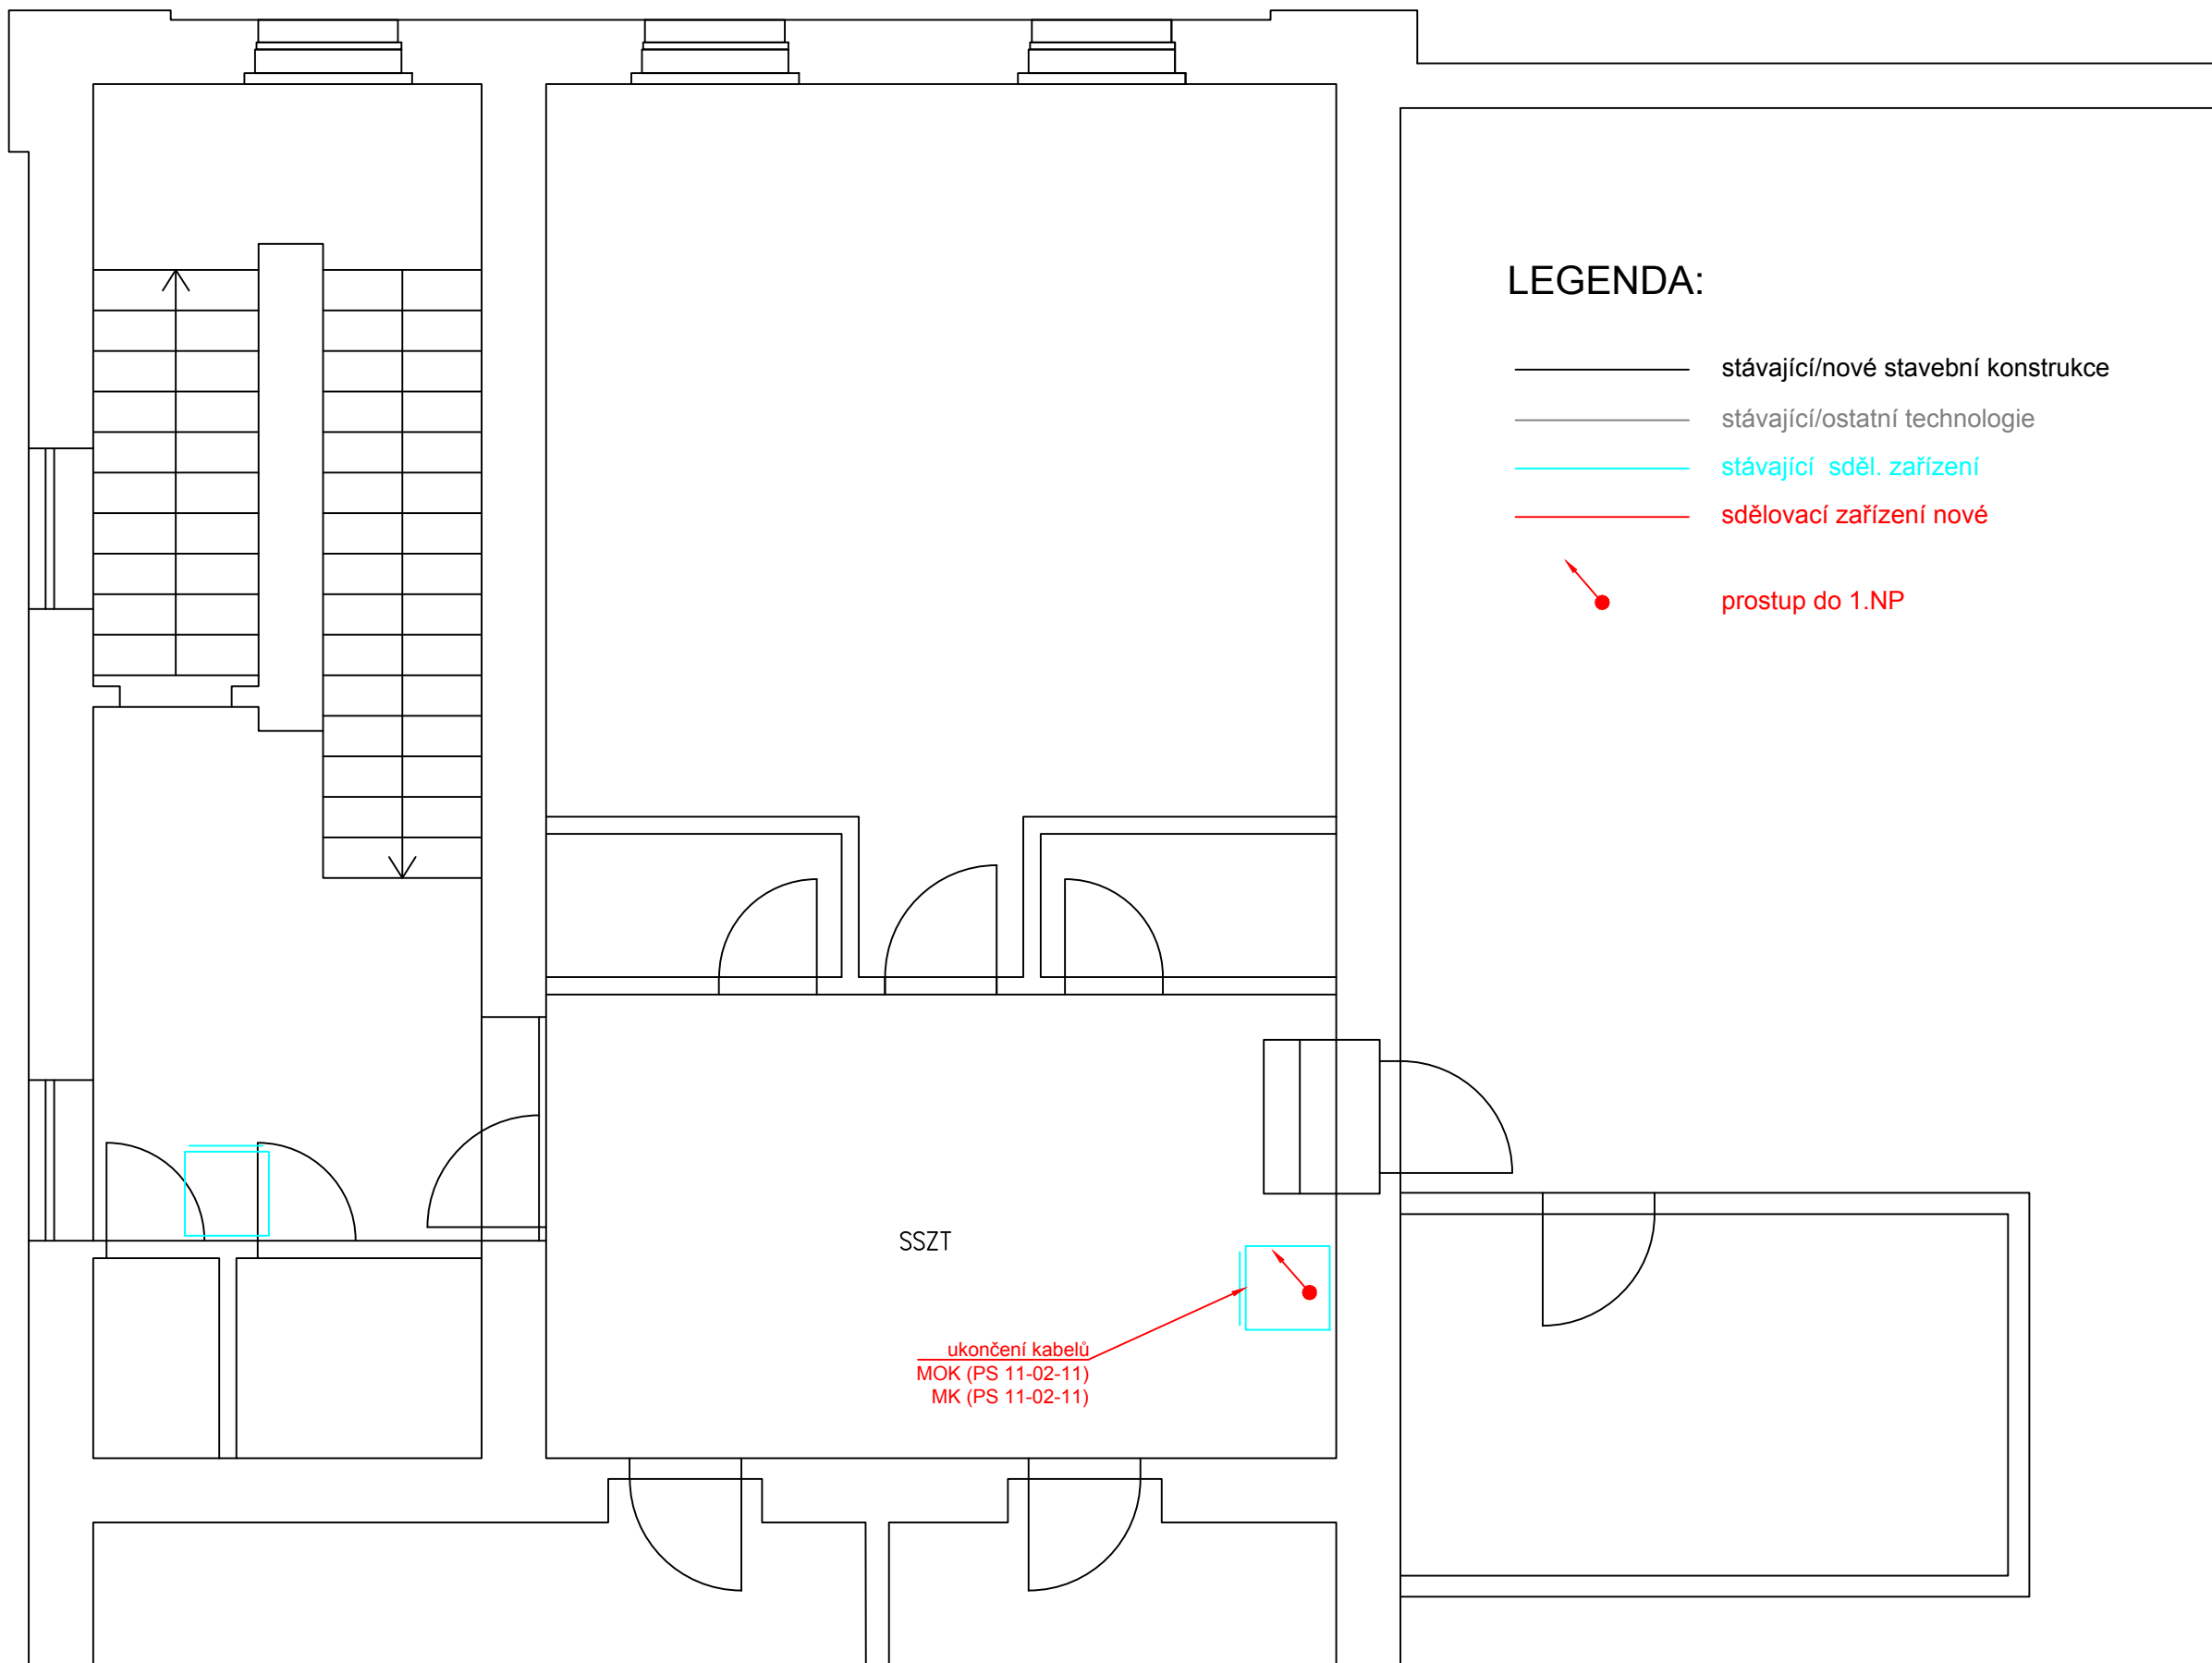

Ministerstvo dopravy
Státní fond dopravní
infrastruktury

Paré:

Razítko oprávněné osoby:

Datum:

Revize:	Datum:	Popis:	Kontroloval:
-	-	-	-
-	-	-	-
-	-	-	-
000	30.11.2022	Dokumentace pro územní řízení povolení k čístopisu	Ing. Josef Naništa



Sokolovská 1995/278, 190 00 Praha 9

[illegible]

E: sudop@sudop-brno.cz

Specialista:	Ing. Josef Naništa
--------------	--------------------

Název stavby/akce:	Rekonstrukce žst. Turnov		Označení investora:
			S631700077
Název části:	Sdělovací zařízení		Označení zhotovitele:
			ZAK-2021-13
Název objektu/díleč části:			Označení části:
			D.1.2
Název přílohy:	ŽST Turnov, VB, zrekonstruovaná část		Číslo přílohy:
Název díleč části přílohy:	2.NP		
			2.2.05
Odpovědný projektant:	Zpracovatel přílohy:	Měřítka: 1:50	Stupeň dokumentace:
Ing. Josef Naništa	Ing. Tomáš Matula	Formáty: 3 x A4	
Kraj:	Katastrální území:	TUDU:	Smluvní datum zpracování:
Liberecký	viz textová část	105110	
			30.11.2022

Označení investora:	Stupeň dokumentace:	Část:	Objekt:	Podobjekt:	Příloha:	Revize:
S63I7000077	DURX	012XX	-XXXXXXX	-XXIX	21	05000
[Prostor pro další informace]						