


žst. Turnov

LEGENDA:

- stávající/nové stavební konstrukce
- stávající/ostatní technologie
- stávající sděl. zařízení beze změny
- stávající sděl. zařízení, přemístované v rámci stavby
- stávající sděl. zařízení, demontované v rámci stavby
- sdělovací zařízení nové
- vedení kabelizace MOK+MK

PIR/MW duální detektormagnetický kontaktovládací klávesnicepoplachová sirénakoncentrátoropticko-kouřový hlásič (PZTS)ústředna PZTSdetektor tříštění skla

M1:50  
Trafostanice

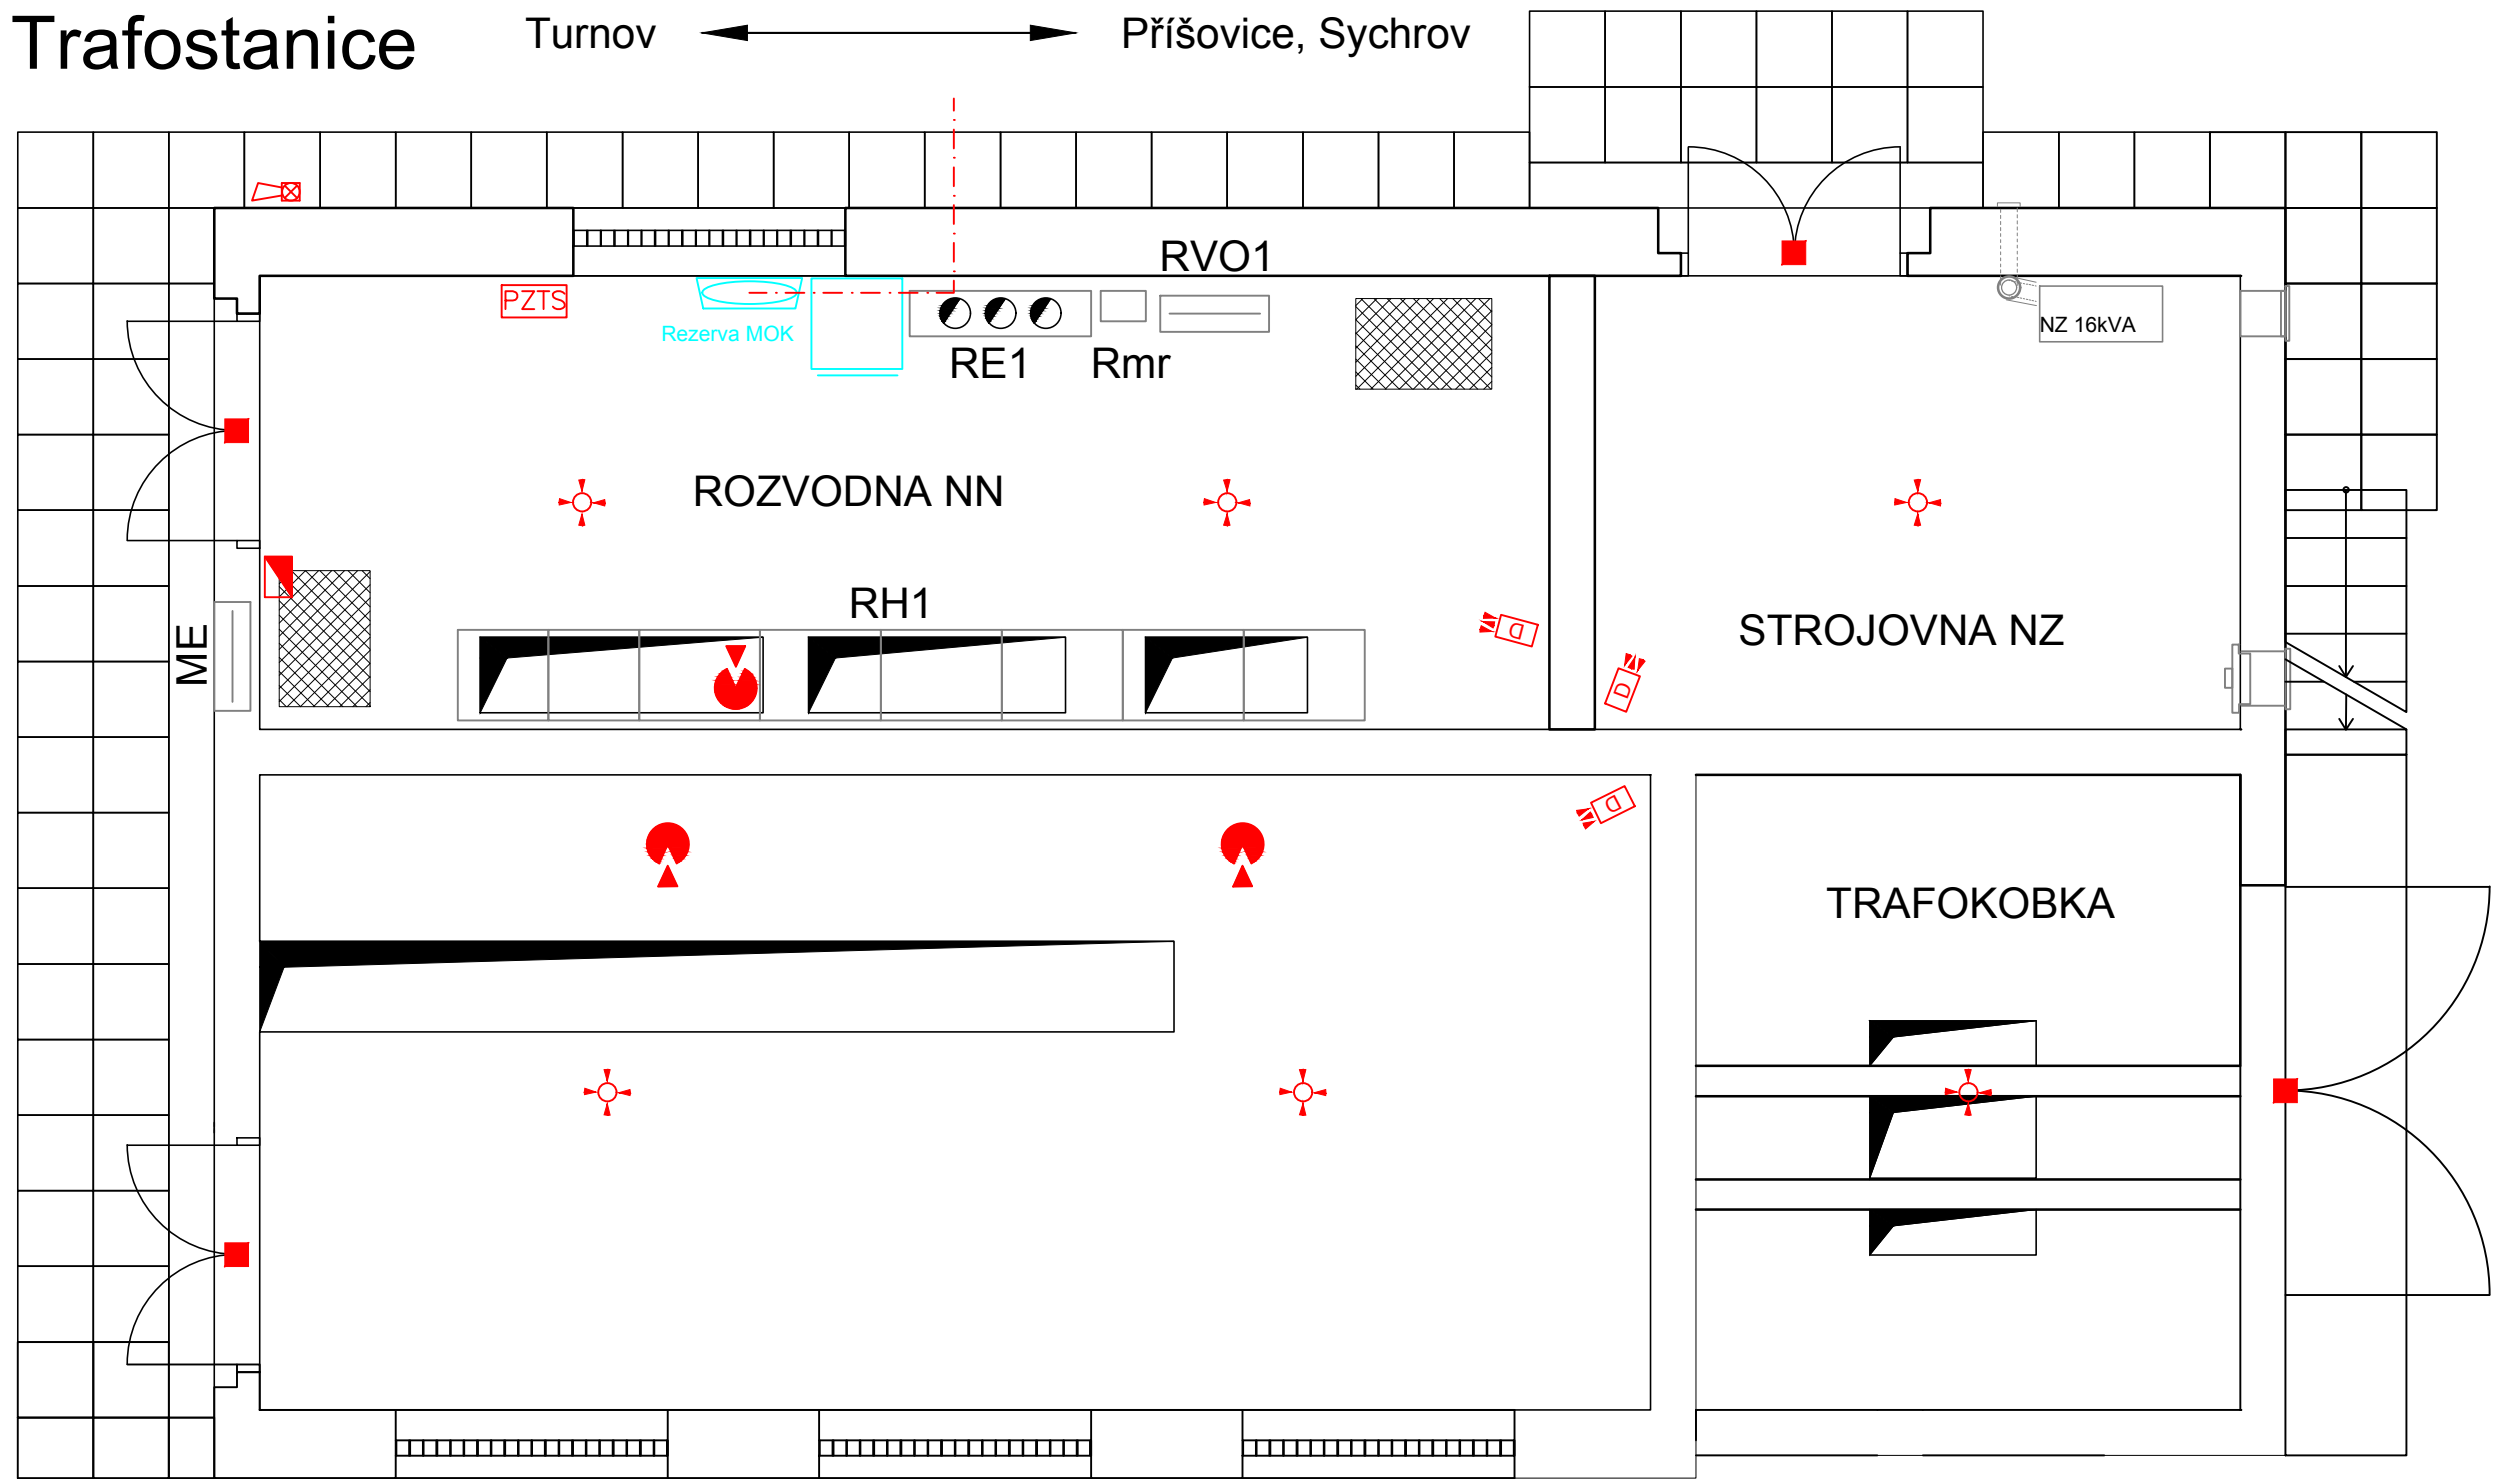

Ministerstvo dopravy  
Státní fond dopravní  
infrastruktury

Jiná ověření:

Paré:

Orientační schéma:

Razítko oprávněné osoby:

Podpis:

Datum:

Revize:	Datum:	Popis:	Kontroloval:
-	-	-	-
-	-	-	-
-	-	-	-
000	30.11.2022	Dokumentace pro územní řízení povolení k čístopisu	Ing. Josef Naništa

Stavebník/Investor:

Adresa:

Zástupce investora:

Adresa:

**Správa železnic, státní organizace**  
Dlážděná 1003/7, 110 00 Praha 1  
Stavební správa západ  
Sokolovská 1995/278, 190 00 Praha 9

Zhotovitel díla:

Adresa:

Kontakt:

**PROJEKT servis spol. s r.o.**  
U Elektry 830/2b, 198 00 Praha 9  
T: +420 281 090 860  
E: firma@projekt-servis.cz

Zhotovitel objektu:

Adresa:

Kontakt:

**SUDOP BRNO, spol. s r.o.**  
Kounicova 26, 611 36 Brno  
T: +420 972 625 804  
E: sudop@sudop-brno.cz

Hlavní projektant (HIP):

Ing. Martin Koudelka

Specialista:

Ing. Josef Naništa

Název stavby/akce:	<b>Rekonstrukce žst. Turnov</b>	Označení investora:	S631700077
Název části:	Sdělovací zařízení	Označení zhotovitele:	ZAK-2021-13
Název objektu/díle části:		Označení části:	D.1.2
Název přílohy:	ŽST Turnov, trafostanice	Označení objektu/komplexu:	
Název díle části přílohy:		Číslo přílohy:	<b>2.2.06</b>
Odpovědný projektant:	Zpracovatel přílohy:	Měřítko:	1:50
Ing. Josef Naništa	Ing. Tomáš Matula	Formáty:	3 x A4
Kraj:	Katastrální území:	TUDU:	
Liberecký	viz textová část	105110	
		Smluvní datum zpracování:	<b>30.11.2022</b>

Označení investora:

Stupeň dokumentace:

Část:

Objekt:

Podoba:

Příloha:

Revize:

S631700077

DUR

2

2

0

6

0

0

0

[Prostor pro další informace]