


VB  
M1:50

zastávka  
Karlovice-Sedmíhrky

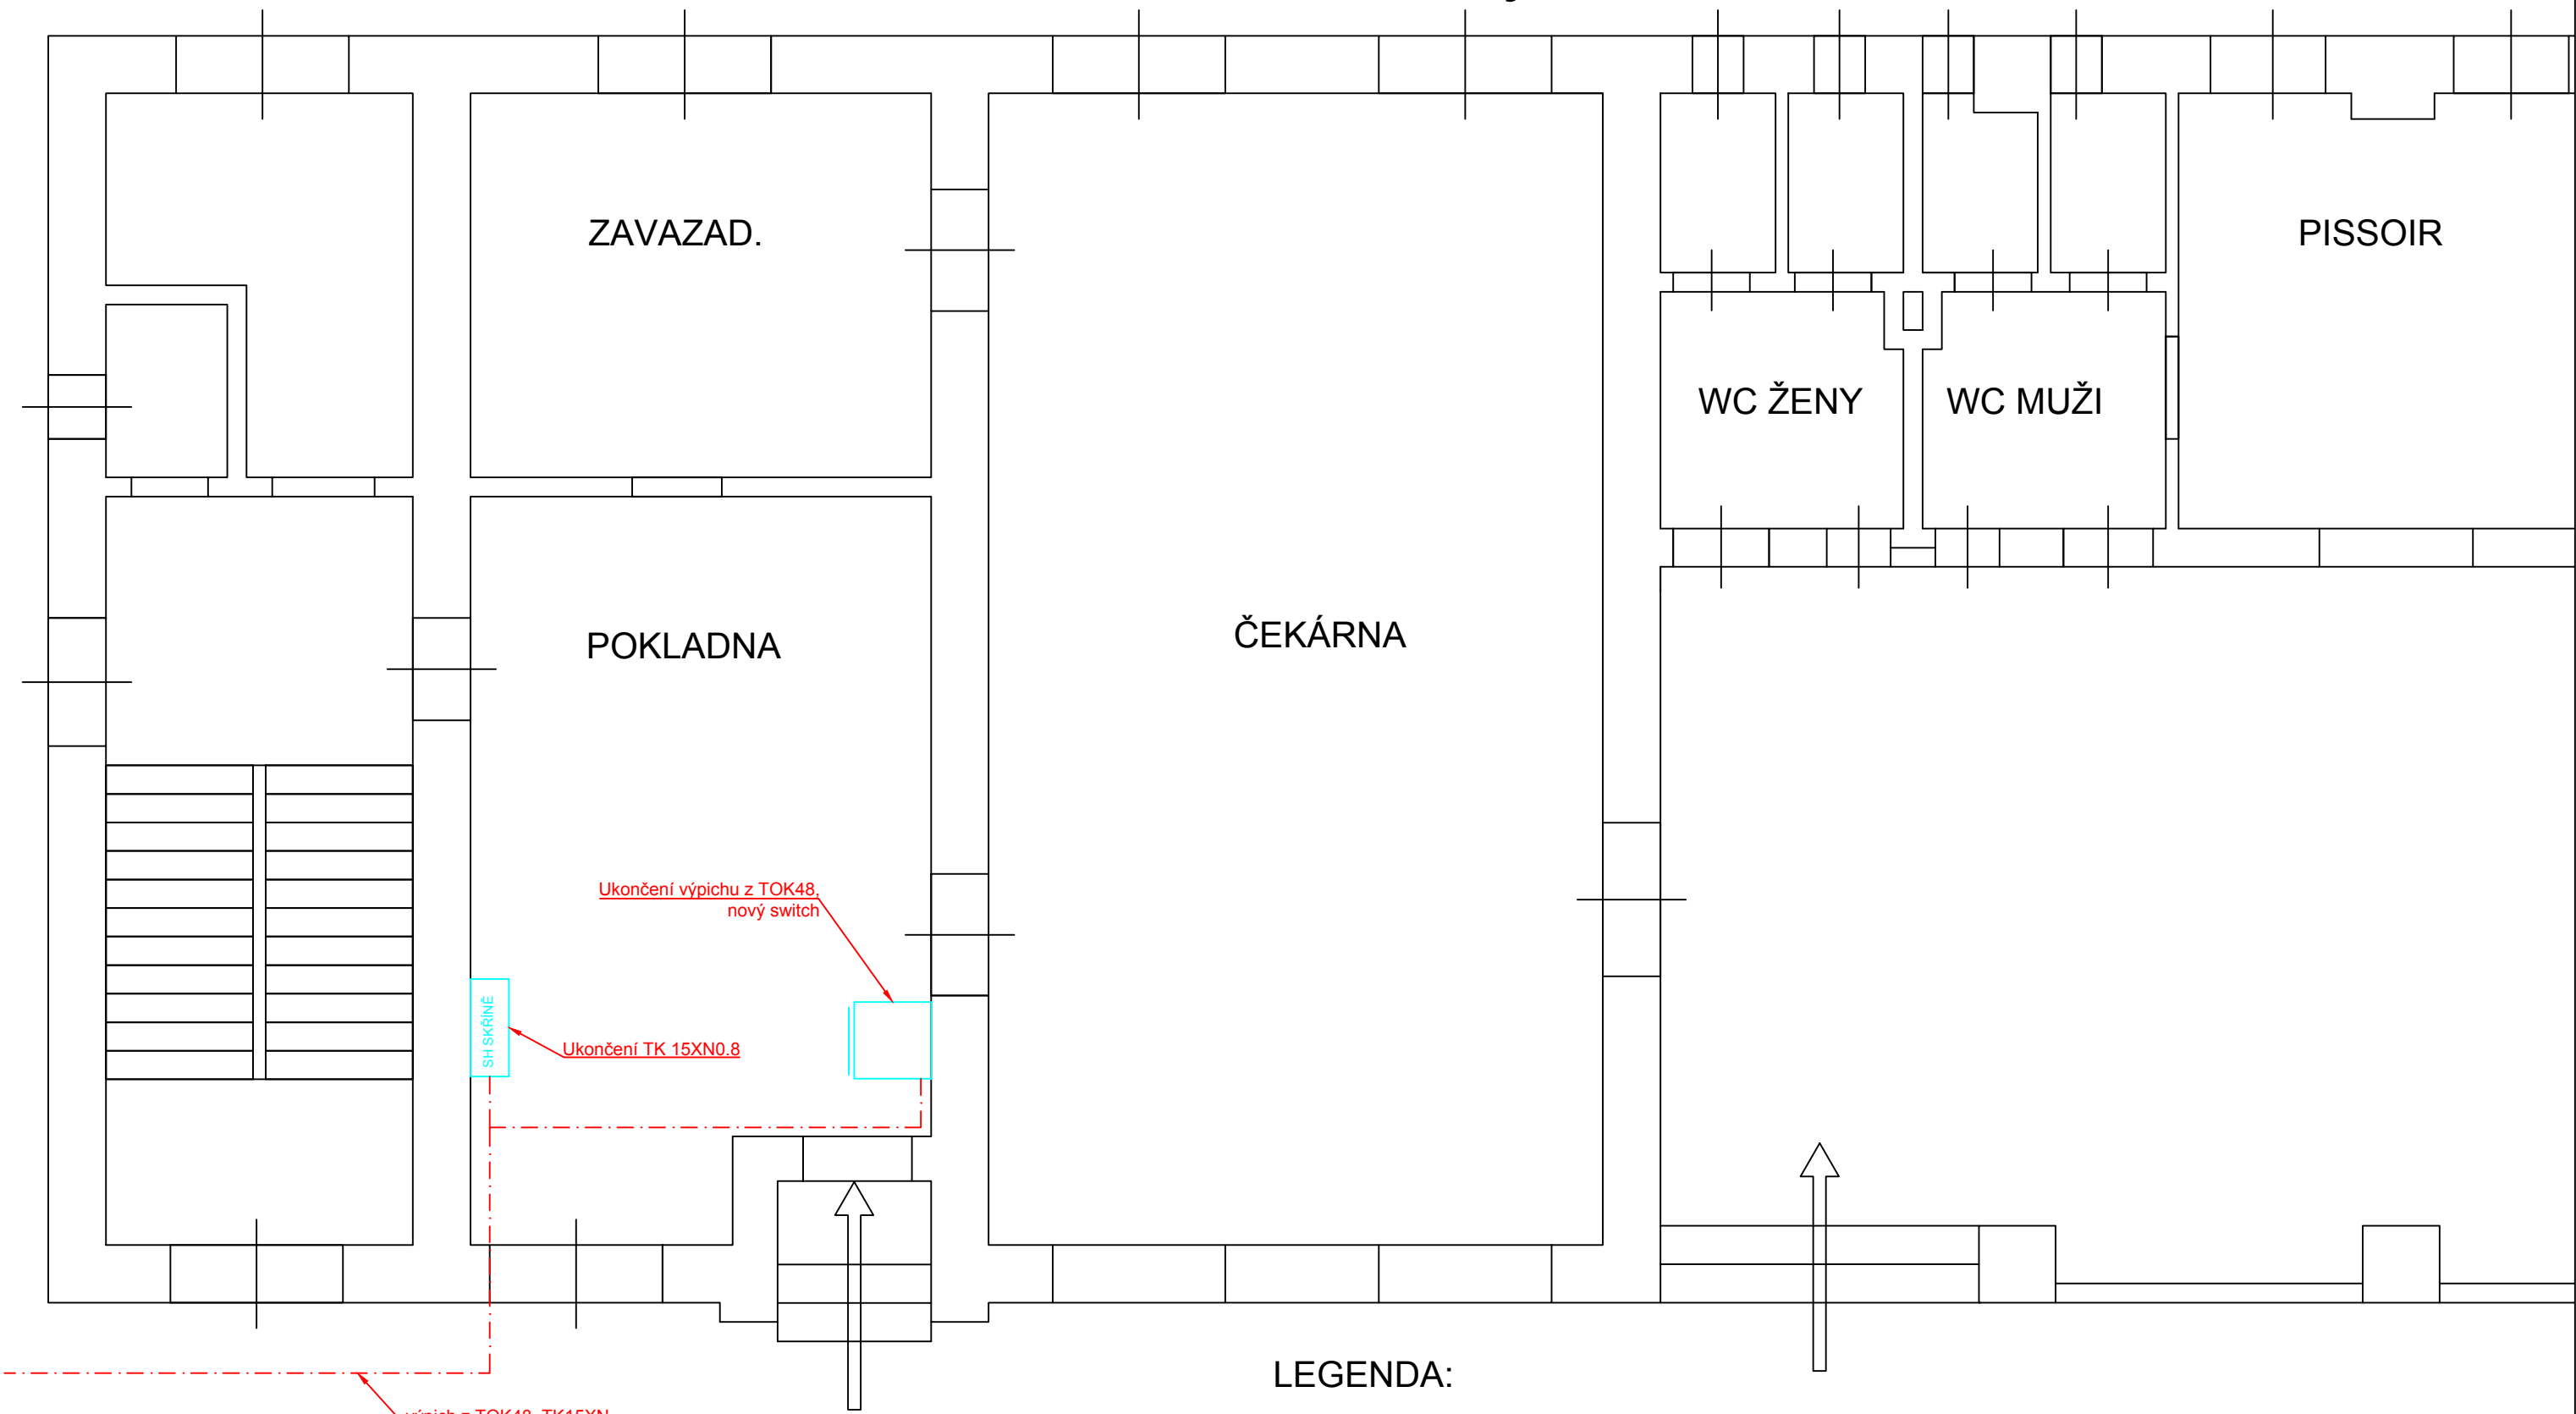

Turnov

Hrubá Skála

LEGENDA:

- stávající/nové stavební konstrukce
- stávající sděl. zařízení beze změny
- sdělovací zařízení nové

Ministerstvo dopravy  
Státní fond dopravní  
infrastruktury



Jiná ověření:

Paré:


Orientační schéma:


Razítko oprávněné osoby:


Podpis:

Datum:

Revize:	Datum:	Popis:	Kontroloval:
-	-	-	-
-	-	-	-
-	-	-	-
000	30.11.2022	Dokumentace pro územní řízení povolení k čístopisu	Ing. Josef Naništa

Stavebník/Investor:	<b>Správa železnic, státní organizace</b>		<b>SPRÁVA ŽELEZNIC</b>
Adresa:	Dlážděná 1003/7, 110 00 Praha 1		
Zástupce investora:	Stavební správa západ		
Adresa:	Sokolovská 1995/278, 190 00 Praha 9		

Zhotovitel díla:	<b>PROJEKT servis spol. s r.o.</b>		<b>PROJEKT servis</b>
Adresa:	U Elektry 830/2b, 198 00 Praha 9		
Kontakt:	T: +420 281 090 860 E: firma@projekt-servis.cz		

Zhotovitel objektu:	<b>SUDOP BRNO, spol. s r.o.</b>		<b>SUDOP BRNO</b>
Adresa:	Kounicova 26, 611 36 Brno		
Kontakt:	T: +420 972 625 804 E: sudop@sudop-brno.cz		

Hlavní projektant (HIP):	Ing. Martin Koudelka	Specialista:	Ing. Josef Naništa
--------------------------	----------------------	--------------	--------------------

Název stavby/akce:	<b>Rekonstrukce žst. Turnov</b>	Označení investora:	S631700077
		Označení zhotovitele:	ZAK-2021-13
Název části:	Sdělovací zařízení	Označení části:	D.1.2
Název objektu/díle části:		Označení objektu/komplexu:	
Název přílohy:	zast. Karlovice-Sedmíhorky, VB	Číslo přílohy:	<b>2.2.08</b>
Název díle části přílohy:	-		
Odpovědný projektant:	Zpracovatel přílohy:	Měřítko:	1:50
Ing. Josef Naništa	Ing. Tomáš Matula	Formáty:	3 x A4
Kraj:	Katastrální území:	TUDU:	
Liberecký	viz textová část	105110	
			<b>Smluvní datum zpracování:</b>
			<b>30.11.2022</b>

Označení investora:	Stupeň dokumentace:	Část:	Objekt:	Podoba:	Příloha:	Revize:
S 6 3 1 7 0 0 7 7	D U R X	D 1 2 X X	x x x x x x x x x x	x X X	2 2 0 8	0 0 0
[Prostor pro další informace]						