



Jiná ověření:

Paré:


Orientační schéma:



Razítko oprávněné osoby:

Podpis:

Datum:

Revize:	Datum:	Popis:	Kontroloval:
-	-	-	-
-	-	-	-
-	-	-	-
000	30.11.2022	Dokumentace pro územní řízení povolení k čistopisu	Ing. Miroslav Vala


Stavebník/Investor:	<b>Správa železnic, státní organizace</b>		<b>SPRÁVA ŽELEZNIC</b>
Adresa:	Dlážděná 1003/7, 110 00 Praha 1		
Zástupce investora:	Stavební správa západ		
Adresa:	Sokolovská 1995/278, 190 00 Praha 9		

Zhotovitel díla:	<b>PROJEKT servis spol. s r.o.</b>	
Adresa:	U Elektry 830/2b, 198 00 Praha 9	
Kontakt:	T: +420 281 090 860 E: firma@projekt-servis.cz	
Zhotovitel objektu:	<b>STOSMOL, s.r.o.</b>	
Adresa:	U Cukrovaru 509/4, 400 07 Ústí nad Labem	
Kontakt:	T: +420 605 258 472 E: info@stosmol.cz	
Hlavní projektant (HIP):	Ing. Martin Koudelka	Specialista: Ing. Jiří Štolba

Název stavby/akce:	<b>Rekonstrukce žst. Turnov</b>	Označení investora:	S631700077
		Označení zhotovitele:	ZAK-2021-13
Název části:	Technologie transformačních stanic vn/nn	Označení části:	D.1.3.5
Název objektu/dílčí části:	<b>ŽST Turnov, doplnění TS</b>	Označení objektu/komplexu:	<b>PS 11-03-51</b>
Název přílohy:	Rozváděč ATK	Číslo přílohy:	<b>2 . 002</b>
Název dílčí části přílohy:			
Odpovědný projektant:	Zpracovatel přílohy:	Měřítko:	-
Ing. Jiří Štolba	Ing. Marek Ambrož	Formáty:	5 x A4
Kraj:	Katastrální území:	TUDU:	
Liberecký	771601	105110	
			<b>Smluvní datum zpracování:</b> <b>30.11.2022</b>


Označení investora:	Stupeň dokumentace:	Část:	Objekt:	Podoblast:	Příloha:	Revize:
S 6 3 1 7 0 0 7 7	- D U R X	- D 1 3 5 -	- P S 1 1 0 3 5 1	- X X	- 2 - 0 0 2	- 0 0 0


[Prostor pro další informace]

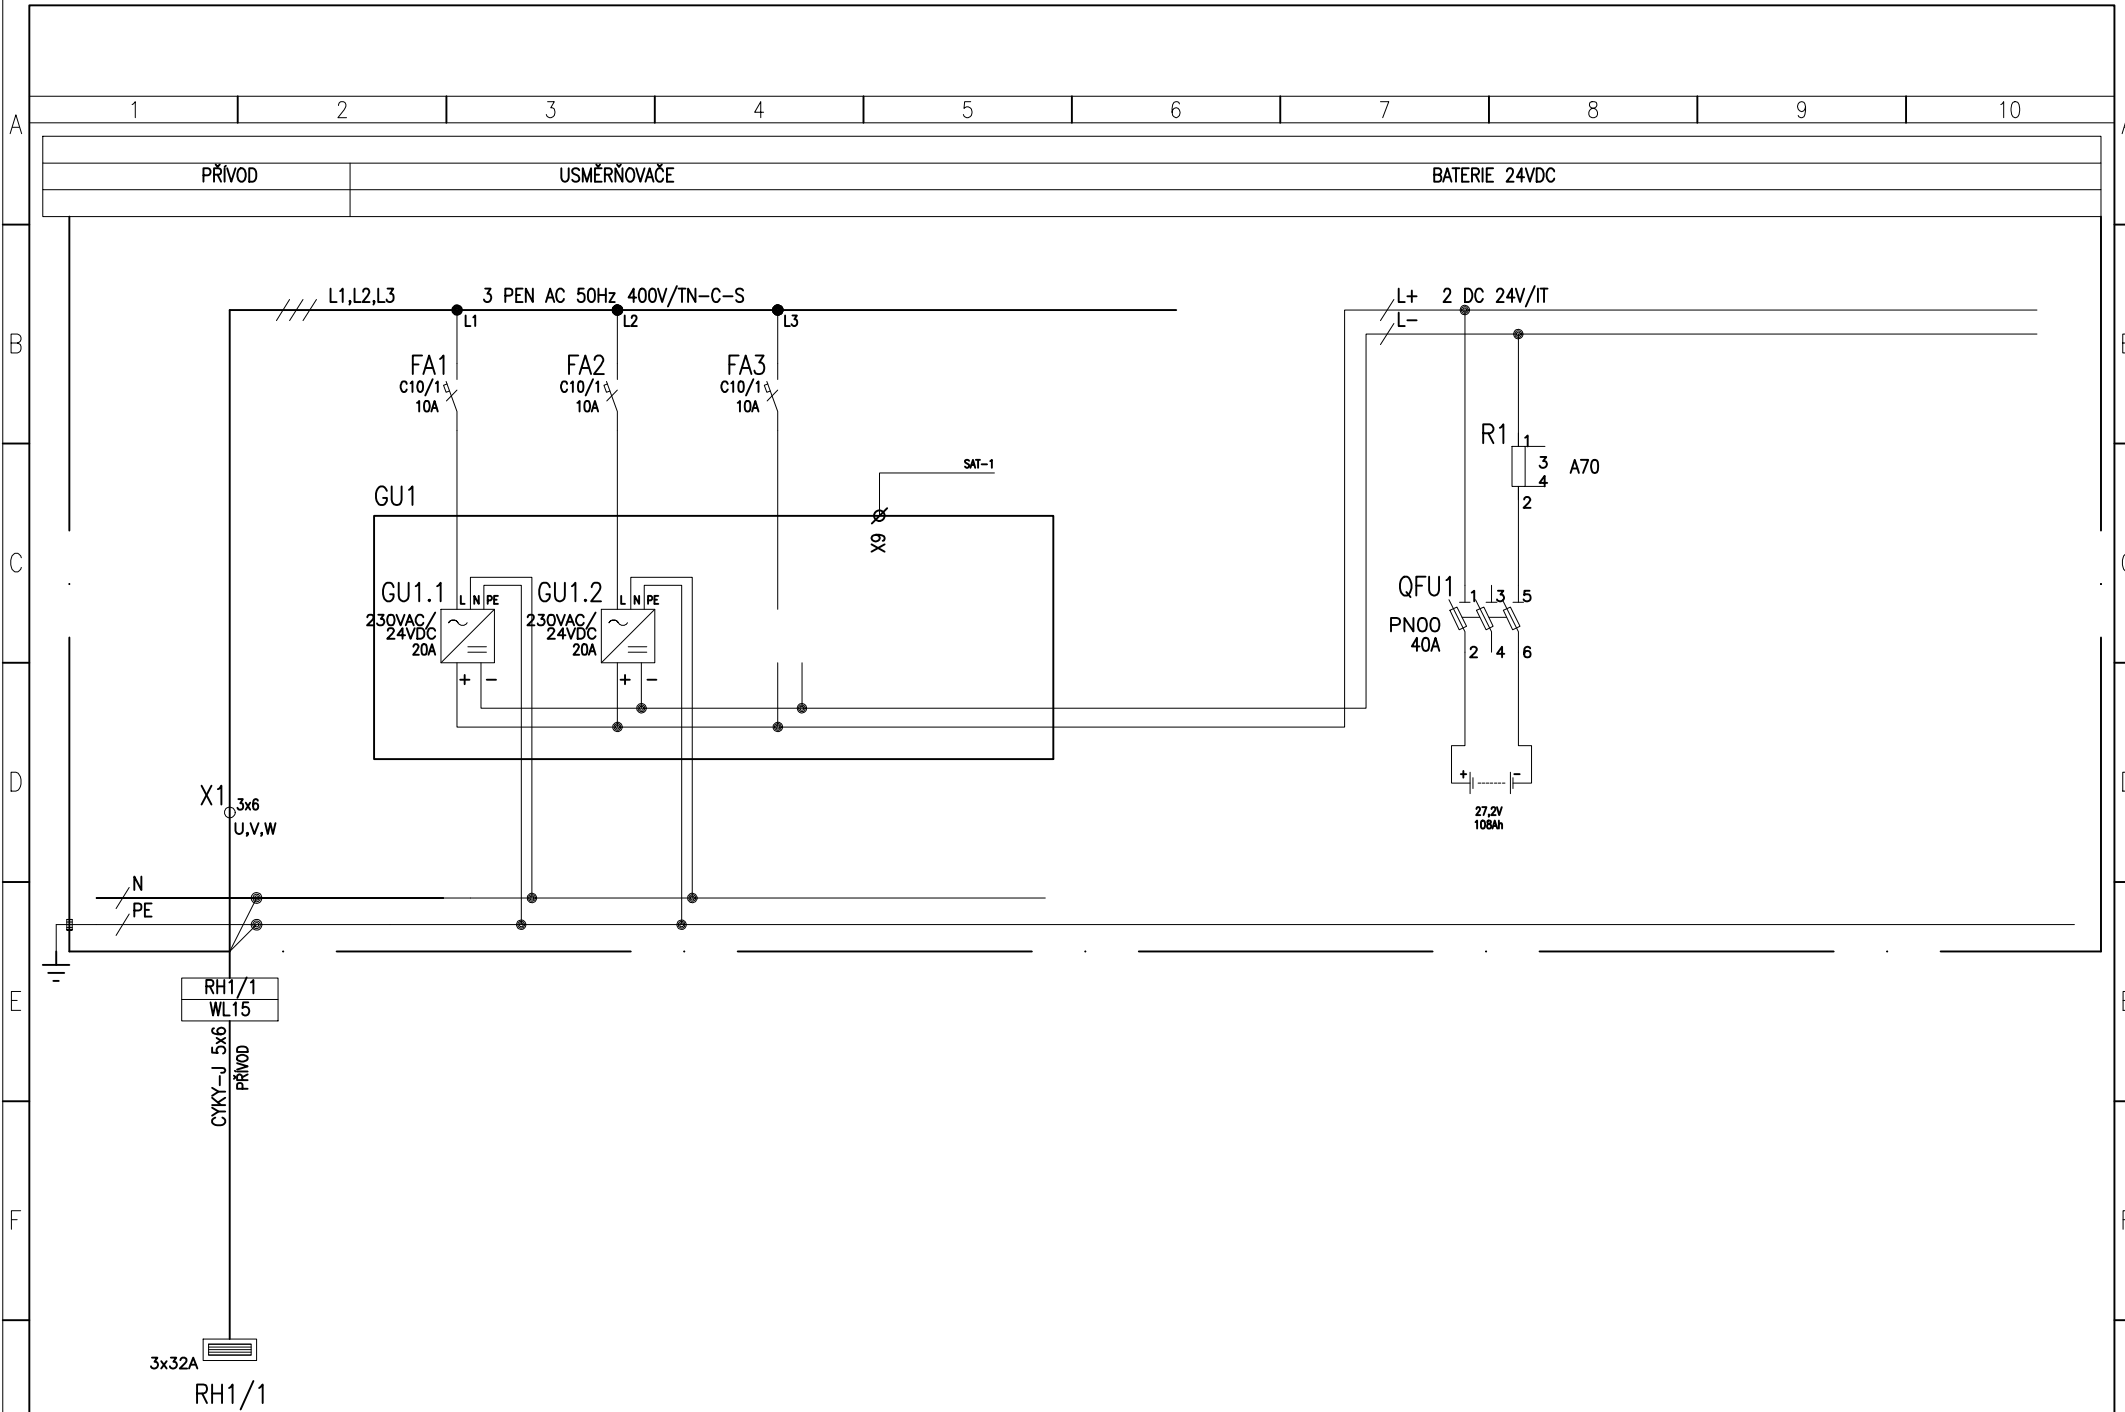

G	STUPEŇ PROJEKTU:		REVIZE		ZÁKAZNÍK: Správa železnic s.o.	ATK		AKCE: Správa železnic s.o.		ČÍSLO ZAK: 21051		2/1
	DUR		DATUM REVIZE					NÁZEV: OBVODOVÉ SCHÉMA		ČÍSLO VYKR.: 100092		
	VYTVORENO:		ZPRACOVAL	Nakládal P.				ROZVADĚČ ATK		PROJEKT: ŽST Turnov		
	11.2022		KONTROLOVAL	Ambrož M. Ing.								



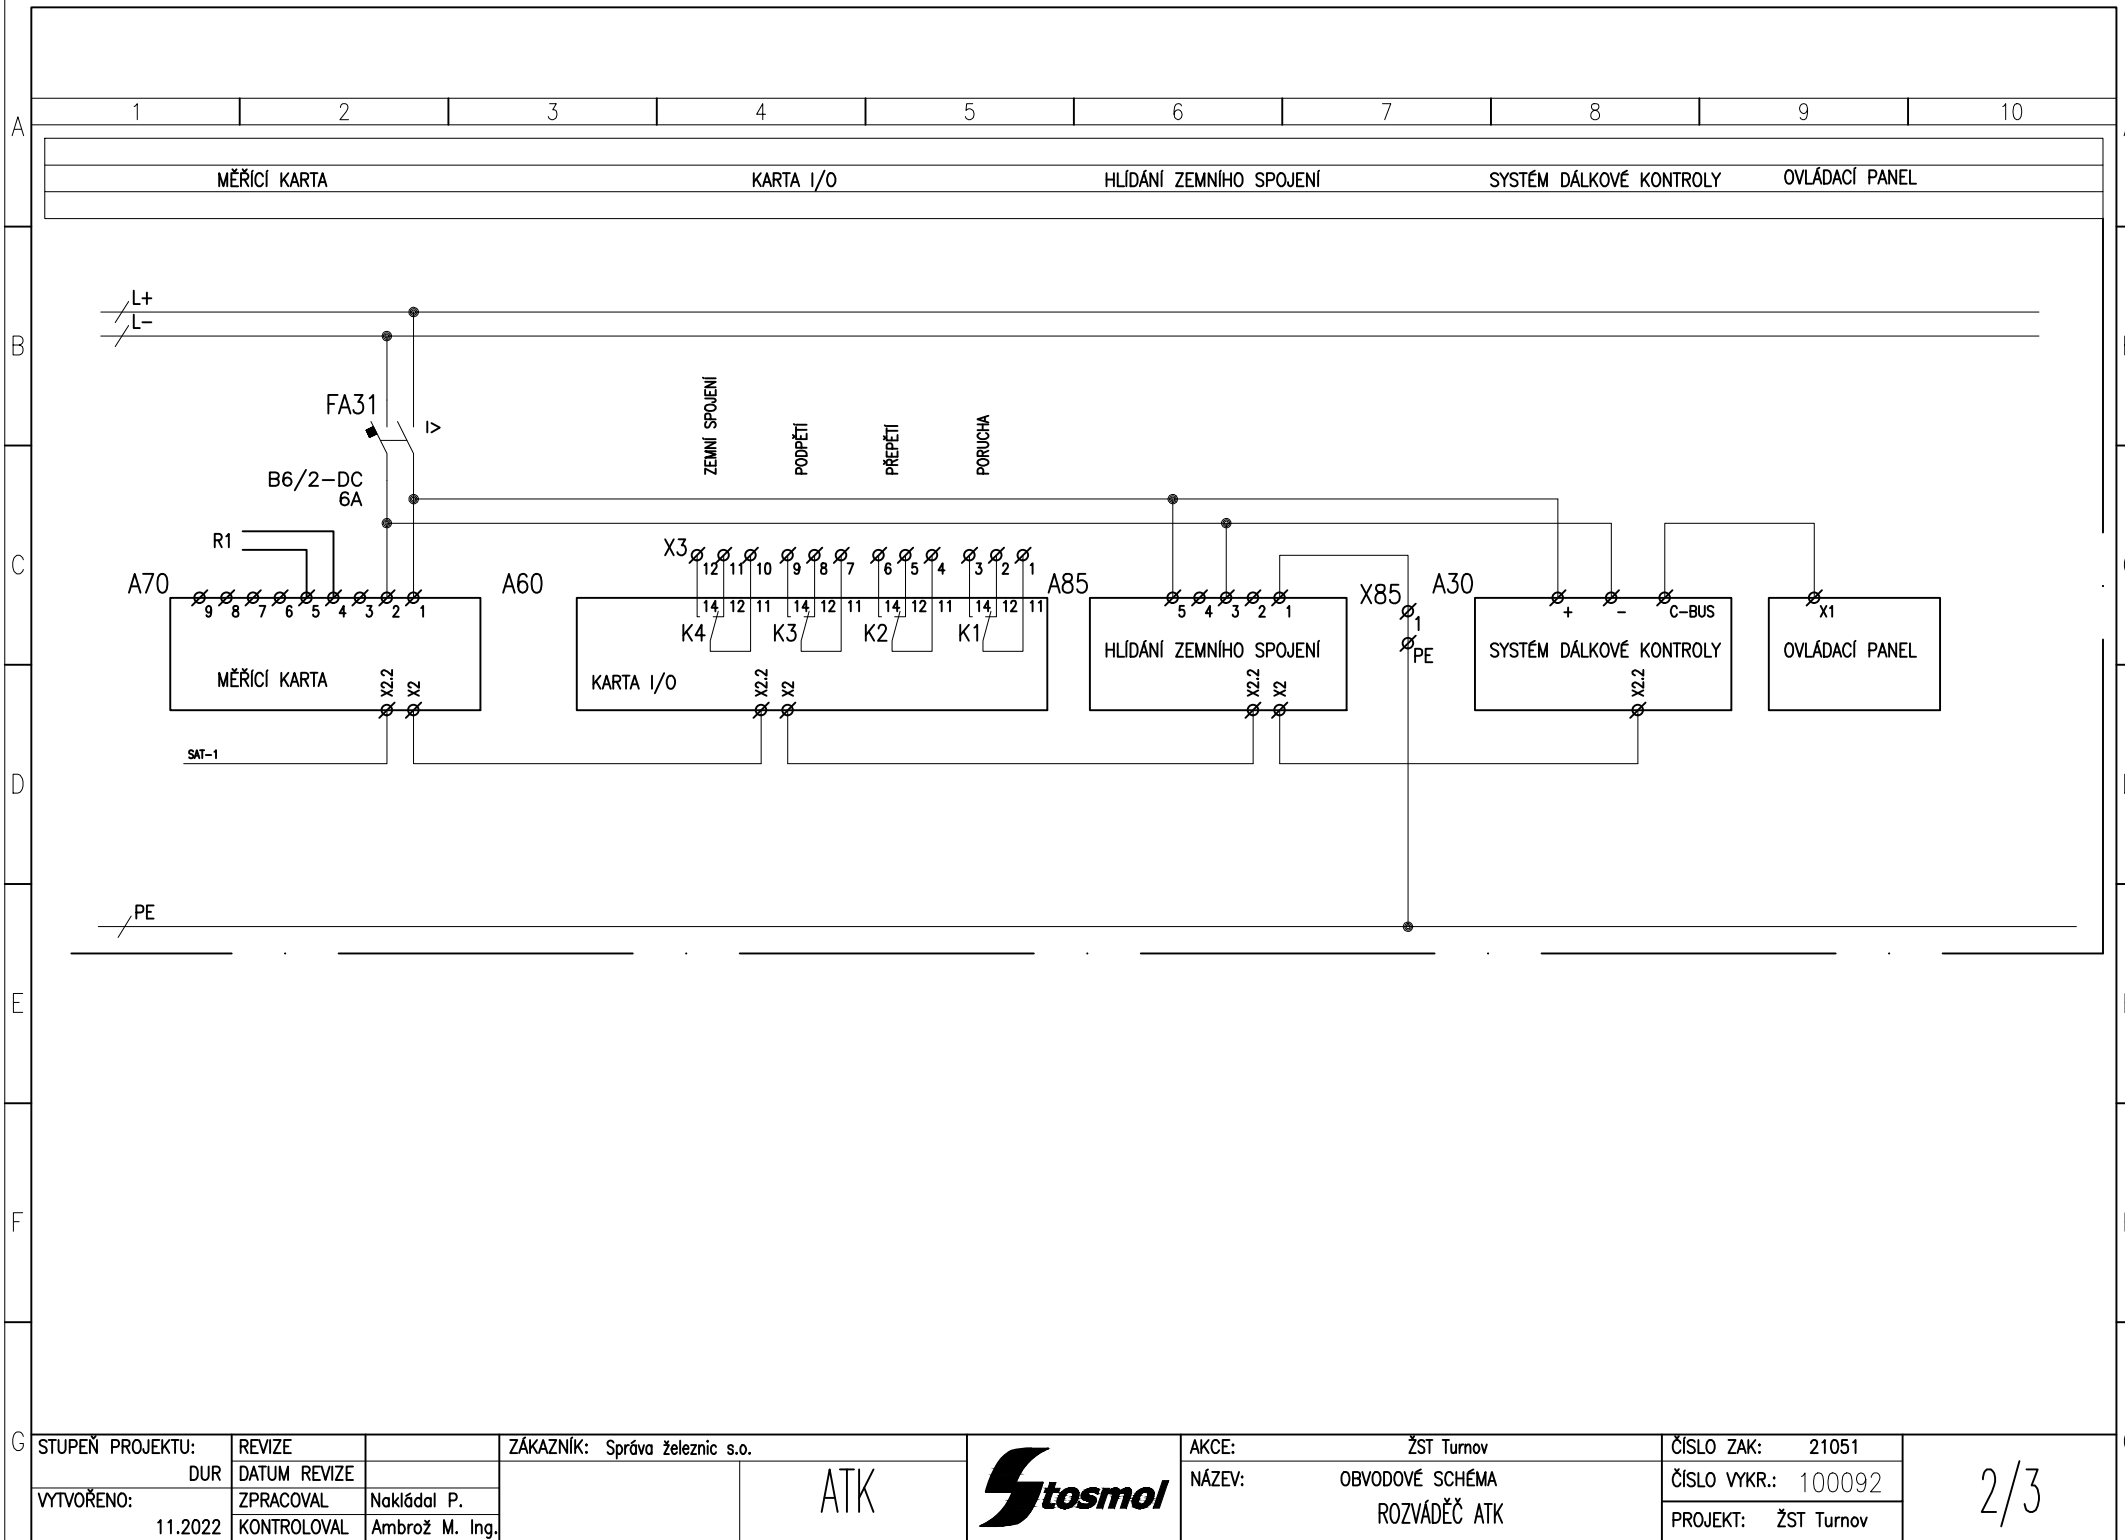

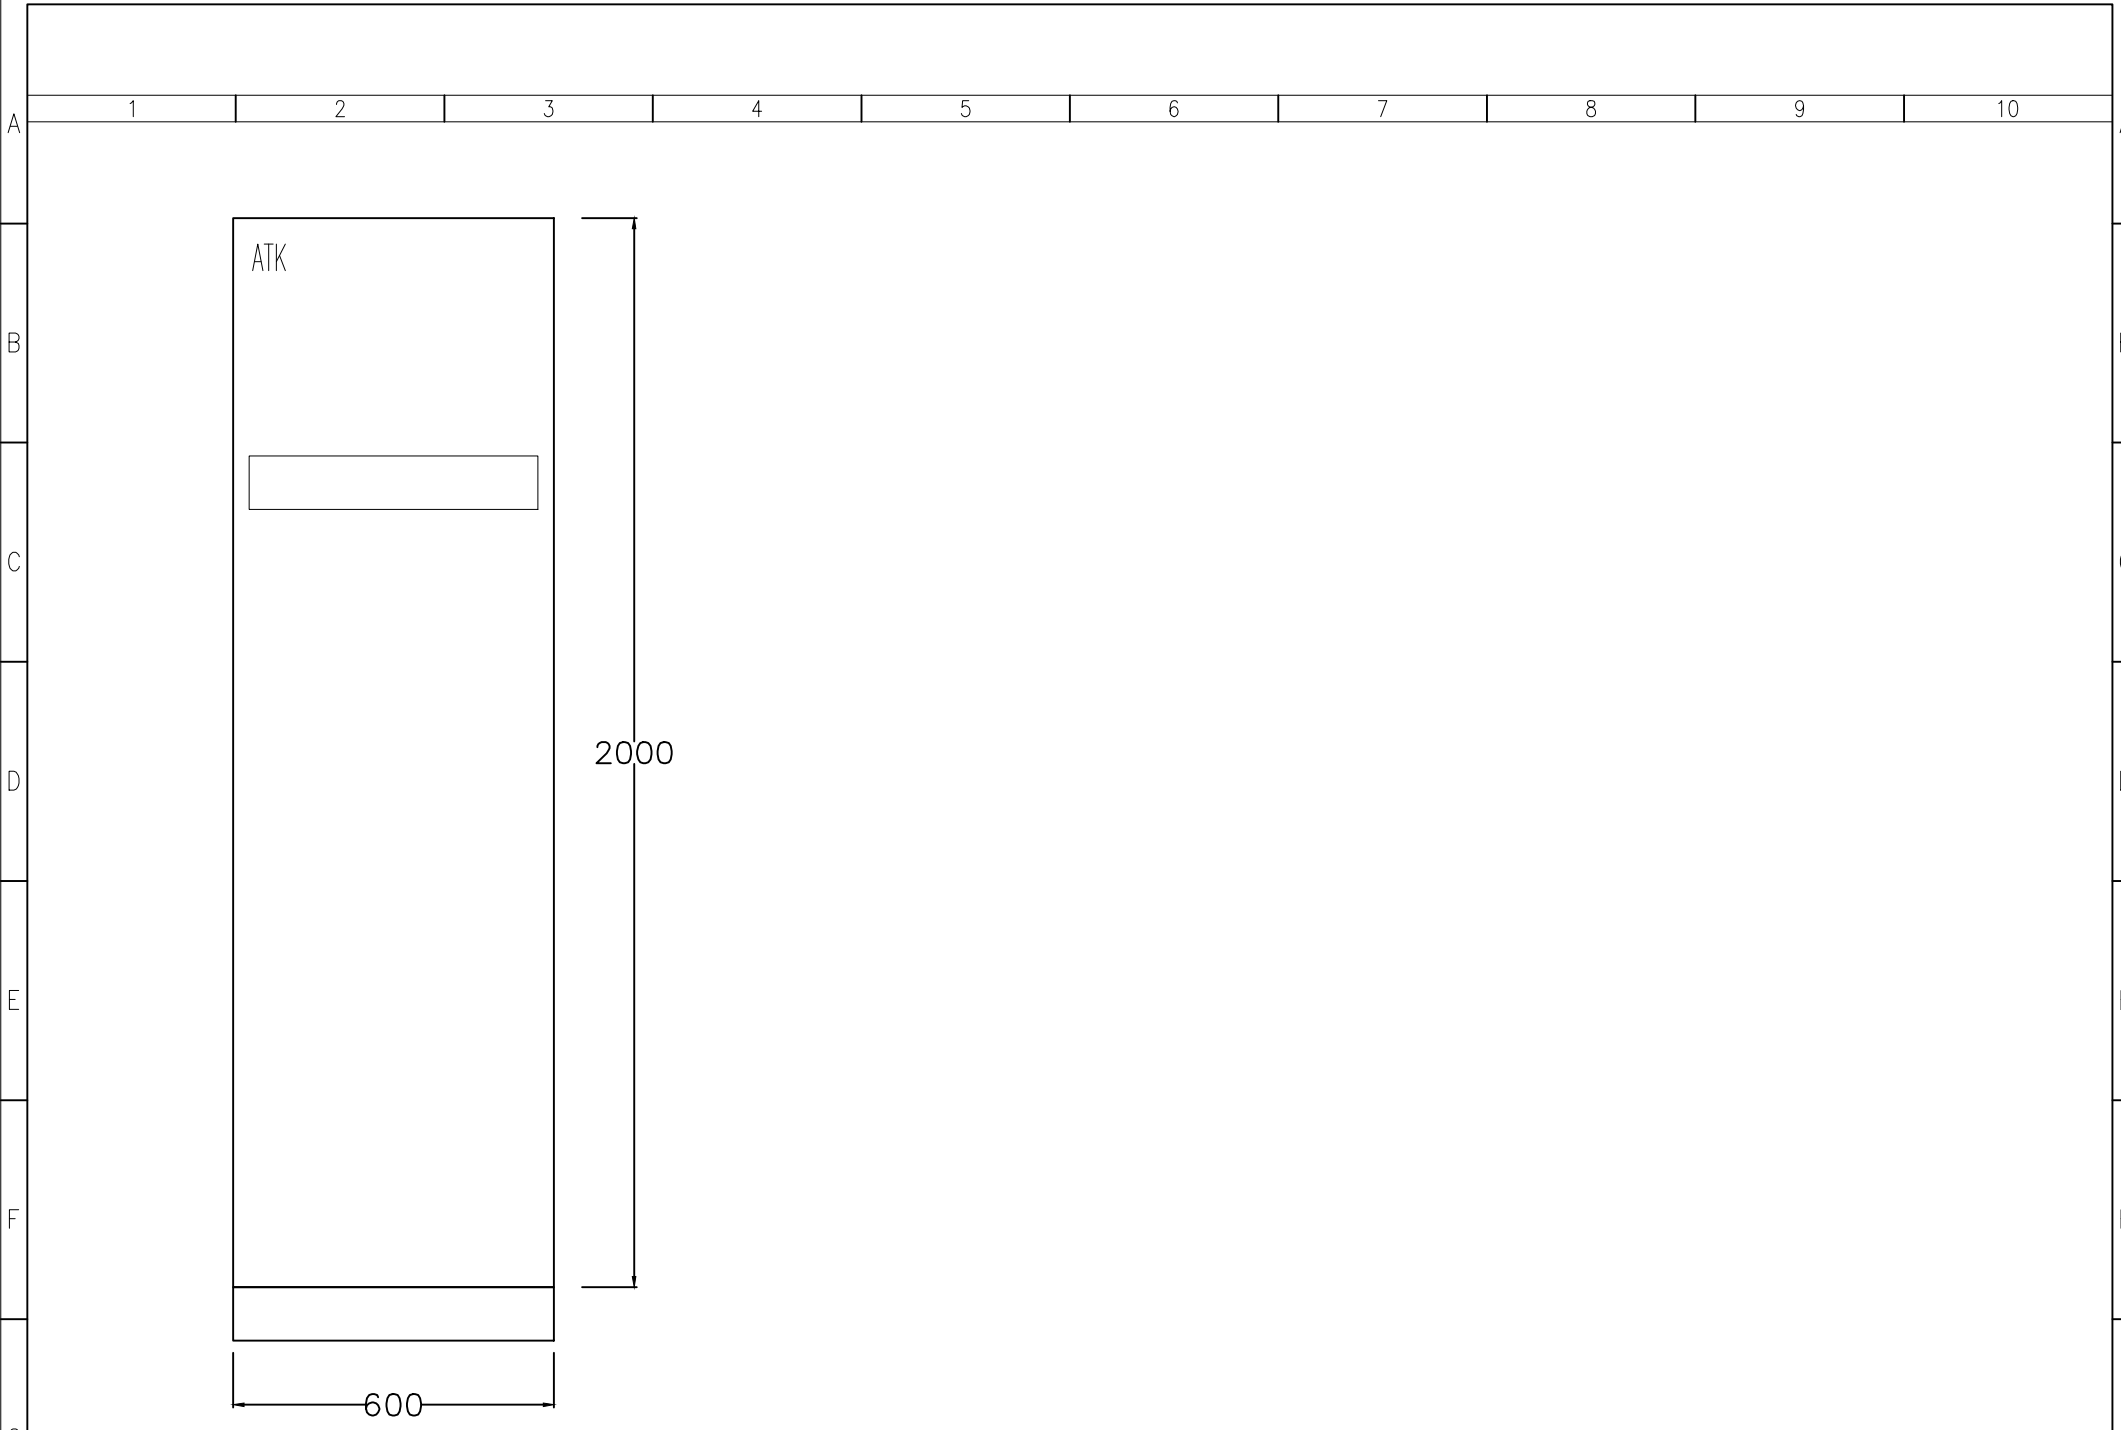

G	STUPEŇ PROJEKTU:		REVIZE		ZÁKAZNÍK: Správa železnic s.o.			AKCE: ŽST Turnov		ČÍSLO ZAK: 21051		2/4
	DUR		DATUM REVIZE		ATK			NÁZEV: POHLED		ČÍSLO VYKR.: 100040		
	VYTVOŘENO:		ZPRACOVAL	Nakládal P.				ROZVÁDĚČ ATK		PROJEKT: ŽST Turnov		
	11.2022		KONTROLOVAL	Ambrož M. Ing.								