


1.NP

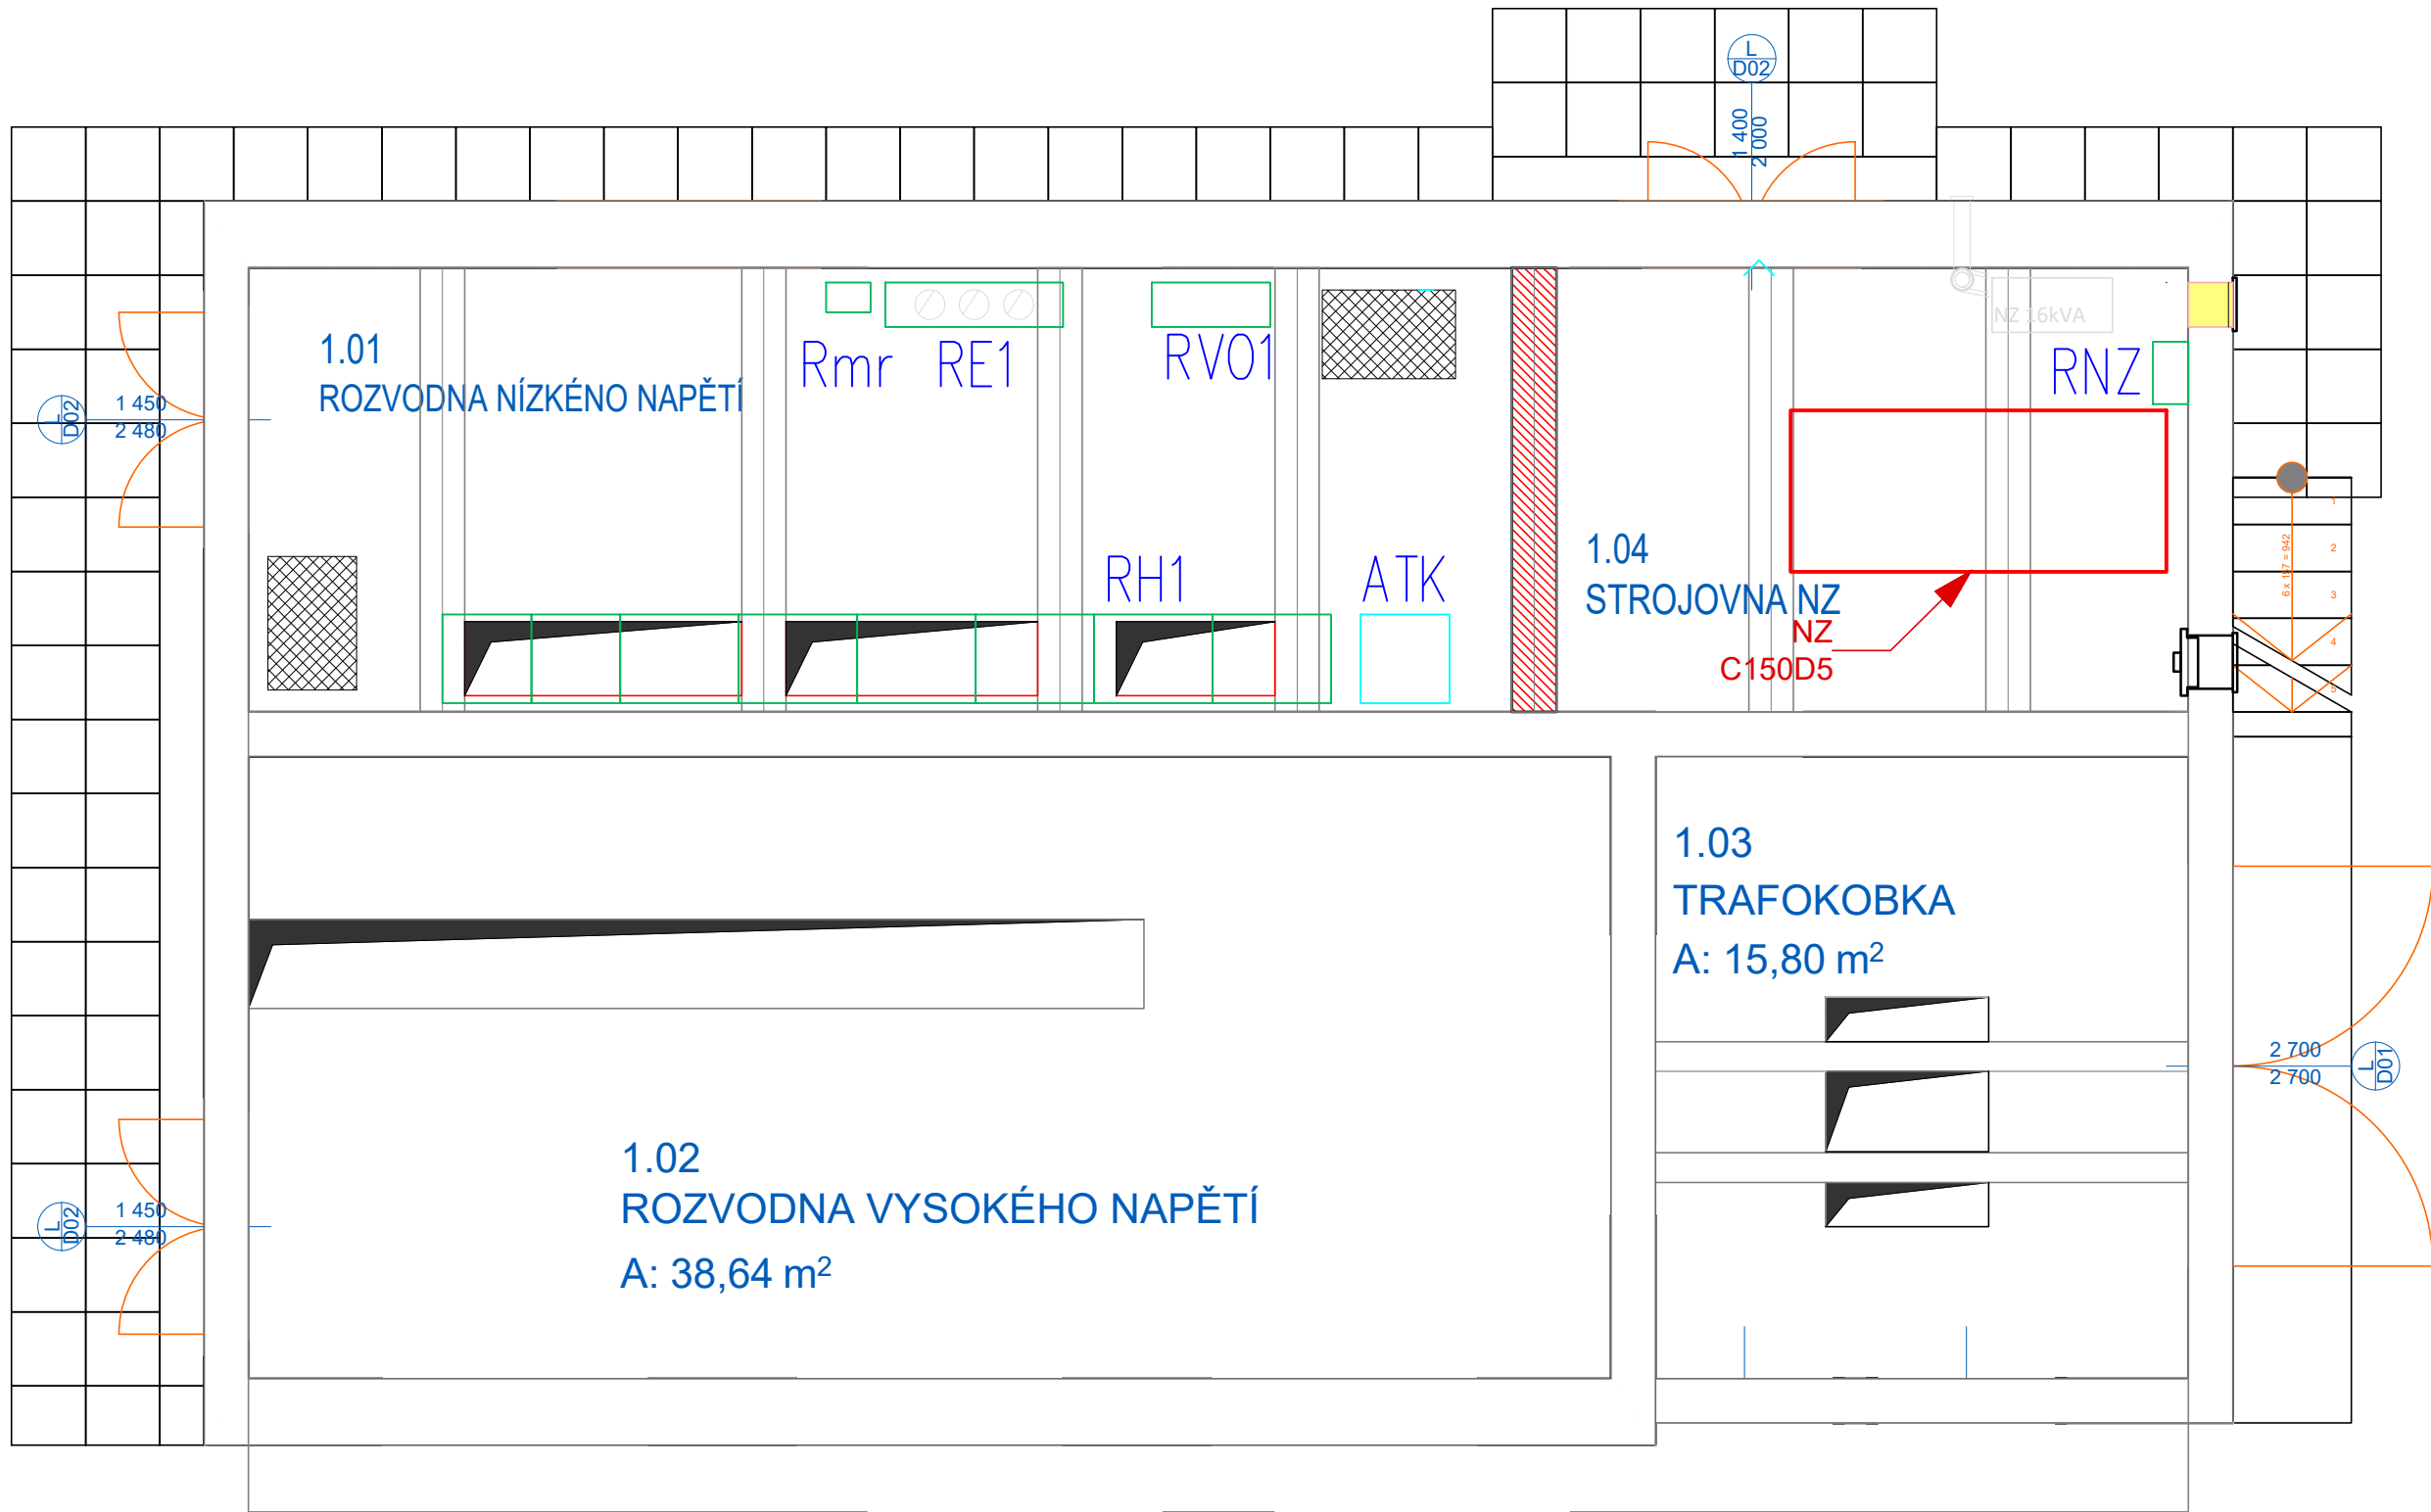

Jiná ověření:


Paré:

Orientační schéma:

Razítko oprávněné osoby:

Podpis: Datum:

| Revize: | Datum: | Popis: | Kontroloval: |
|---------|------------|--|--------------------|
| - | - | - | - |
| - | - | - | - |
| - | - | - | - |
| 000 | 30.11.2022 | Dokumentace pro územní řízení povolení k čístopisu | Ing. Miroslav Vala |

| | | |
|---------------------|---|---|
| Stavebník/Investor: | Správa železnic, státní organizace |  |
| Adresa: | Diážděná 1003/7, 110 00 Praha 1 | |
| Zástupce investora: | Stavební správa západ | |
| Adresa: | Sokolovská 1995/278, 190 00 Praha 9 | |

| | | |
|--------------------------|---|--|
| Zhotovitel díla: | PROJEKT servis spol. s r.o. |  |
| Adresa: | U Elektry 830/2b, 198 00 Praha 9 | |
| Kontakt: | T: +420 281 090 860 E: firma@projekt-servis.cz | |
| Zhotovitel objektu: | STOSMOL, s.r.o. |  |
| Adresa: | U Cukrovaru 509/4, 400 07 Ústí nad Labem | |
| Kontakt: | T: +420 605 258 472 E: info@stosmol.cz | |
| Hlavní projektant (HIP): | Ing. Martin Koudelka | Specialista: Ing. Jiří Štolba |

| | | |
|------------------------------|--|--|
| Název stavby/akce: | Rekonstrukce žst. Turnov | Označení investora: S631700077 |
| | | Označení zhotovitele: ZAK-2021-13 |
| Název části: | Technologie transformačních stanic vn/nn | Označení části: D.1.3.5 |
| Název objektu/díleční části: | ŽST Turnov, doplnění TS | Označení objektu/komplexu: PS 11-03-51 |
| Název přílohy: | Dispozice | Číslo přílohy: 2 . 003 |
| Název díleční části přílohy: | | Stupeň dokumentace: DUR |
| Odpovědný projektant: | Zpracovatel přílohy: Ing. Jiří Štolba | Měřítka: 1:50 Formáty: 3 x A4 |
| Kraj: | Katastrální území: Liberecký | TUDU: 105110 |
| | | Smluvní datum zpracování: 30.11.2022 |

| | | | | | |
|-------------------------------|---------------------|---------|-----------------|----------|---------|
| Označení investora: | Stupeň dokumentace: | Část: | Objekt: | Příloha: | Revize: |
| S 6 3 1 7 0 0 0 7 7 | D U R X | D 1 3 5 | P S 1 1 0 3 5 1 | X X | 2 0 0 3 |
| [Prostor pro další informace] | | | | | |