


ROZVADĚČ ATS

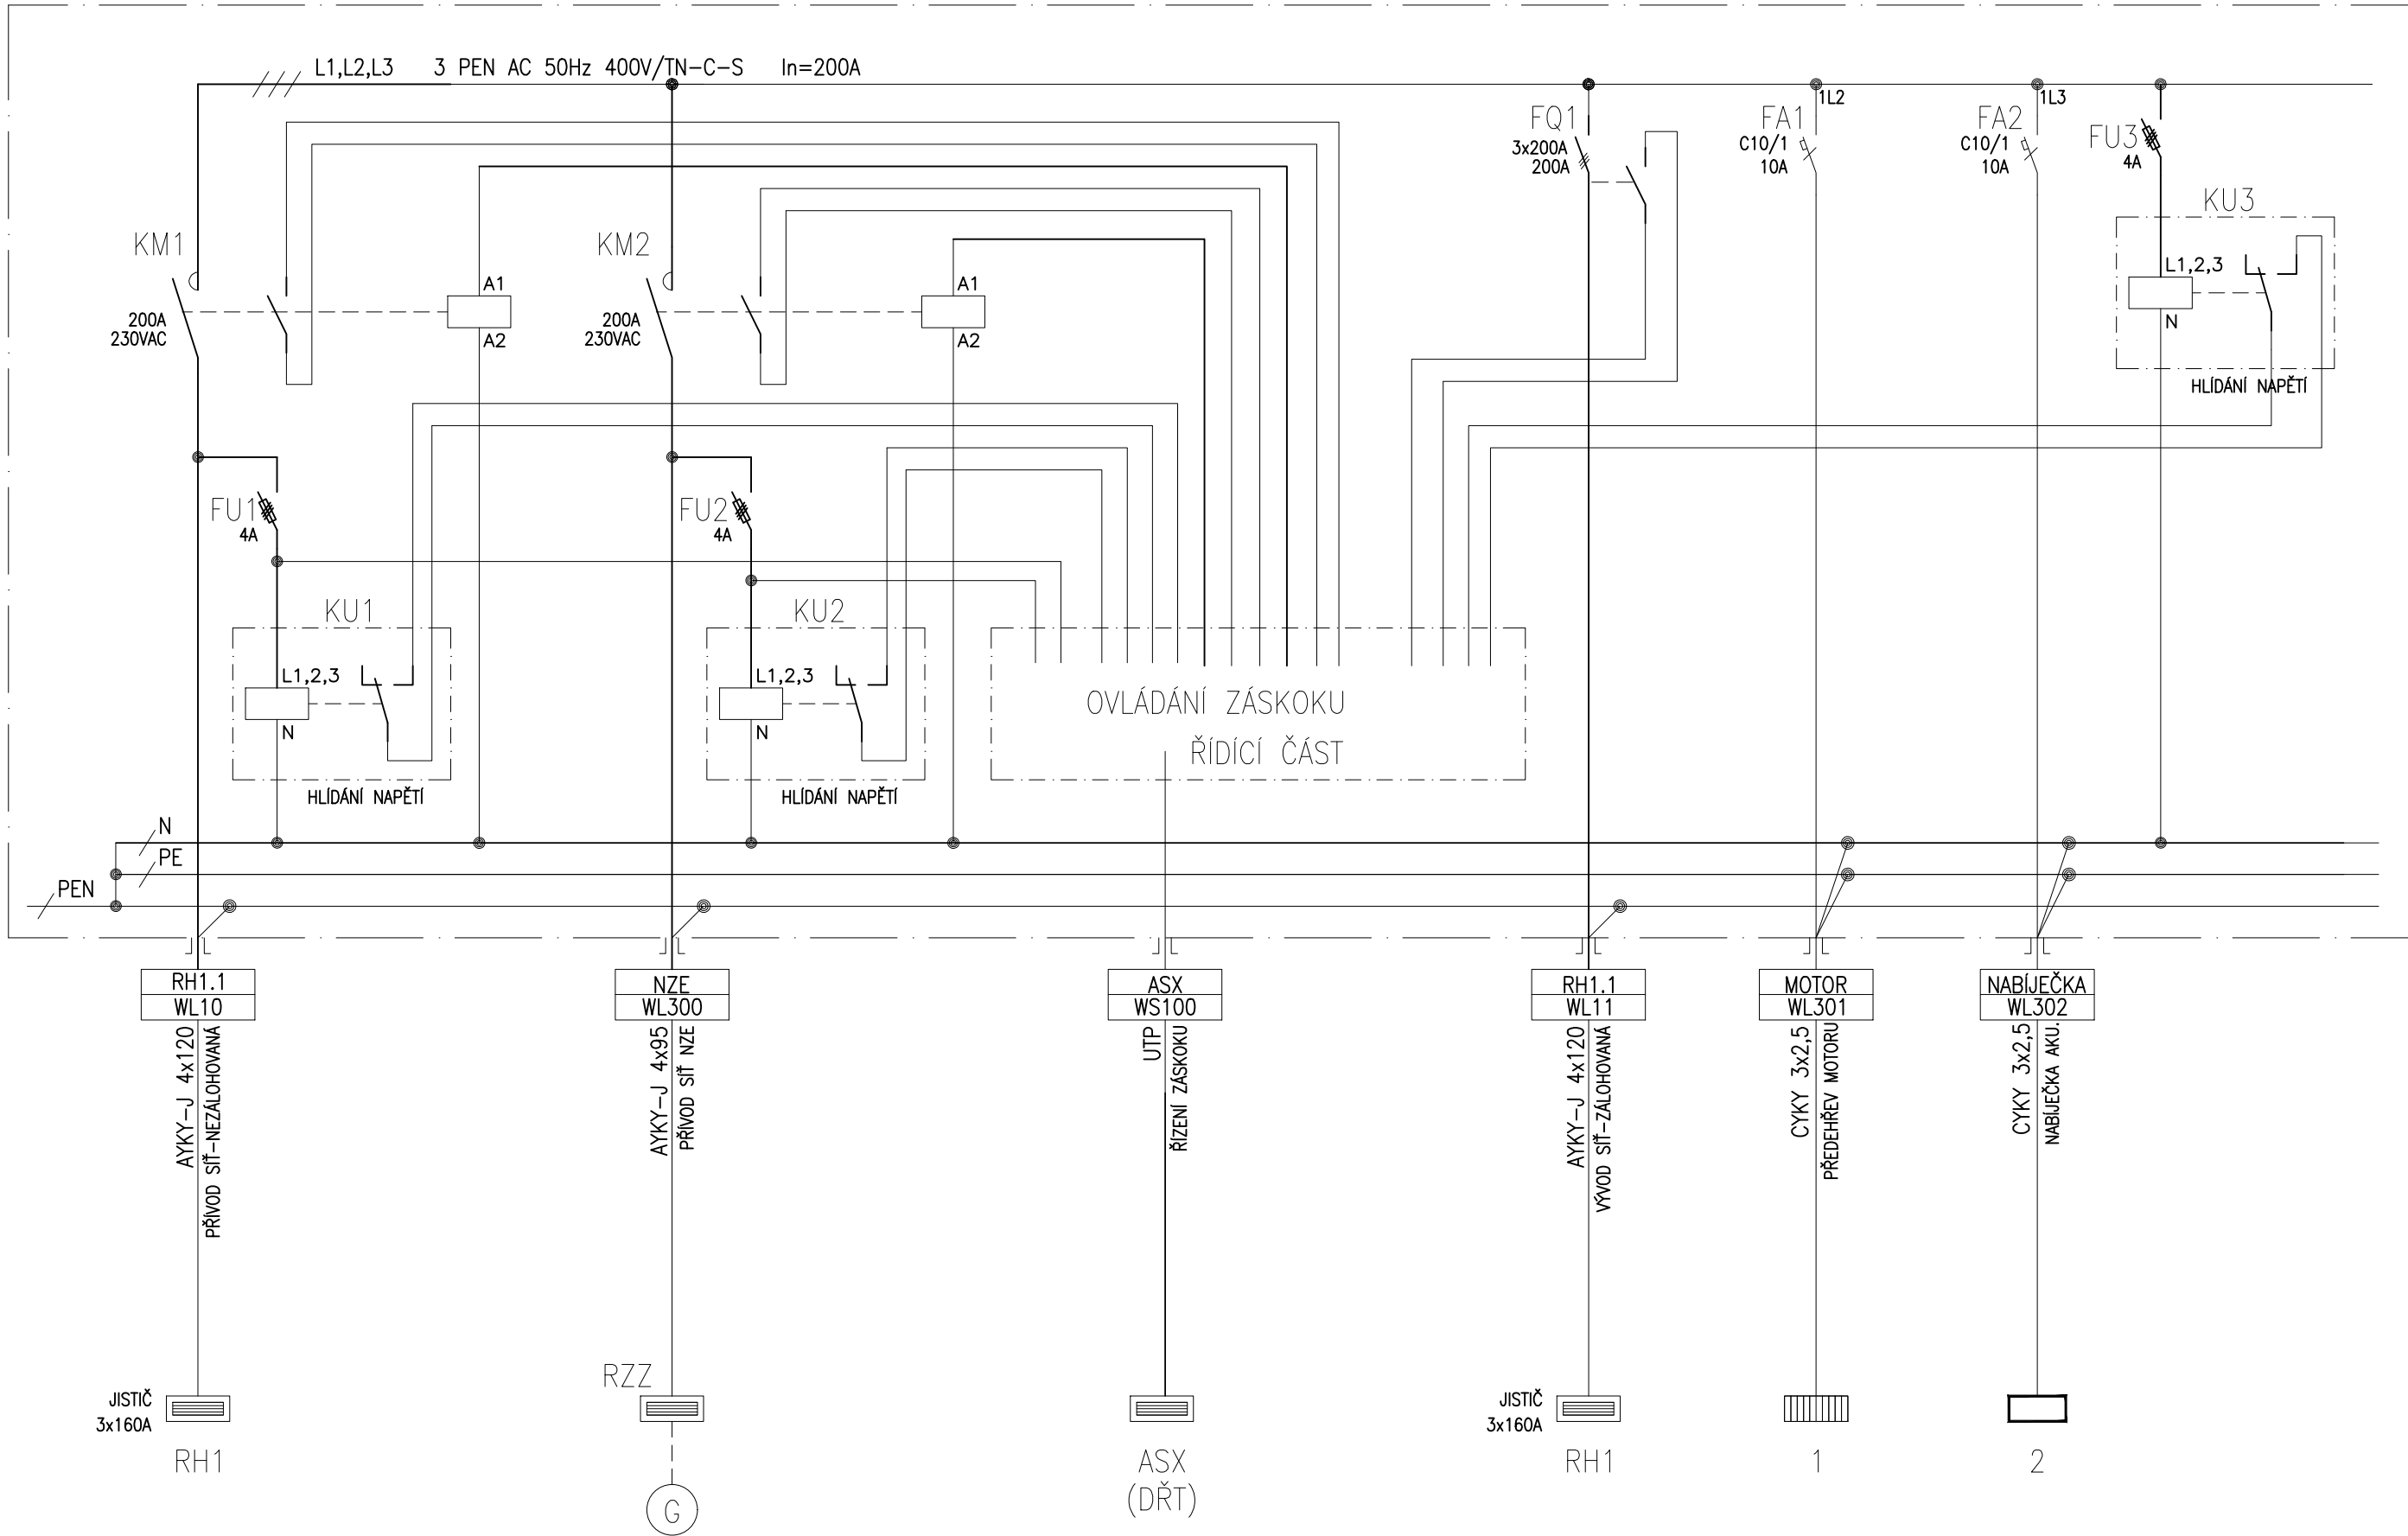

Ministerstvo dopravy
Státní fond dopravní
infrastruktury



Jiná ověření:


Paré:

Orientační schéma:

Razítko oprávněné osoby:

Podpis: Datum:

Revize:	Datum:	Popis:	Kontroloval:
-	-	-	-
-	-	-	-
-	-	-	-
000	30.11.2022	Dokumentace pro územní řízení povolení k čístopisu	Ing. Miroslav Vala

Stavebník/Investor:	Správa železnic, státní organizace	
Adresa:	Dlážděná 1003/7, 110 00 Praha 1	
Zástupce investora:	Stavební správa západ	
Adresa:	Sokolovská 1995/278, 190 00 Praha 9	

Zhotovitel díla:	PROJEKT servis spol. s r.o.	
Adresa:	U Elektry 830/2b, 198 00 Praha 9	
Kontakt:	T: +420 281 090 860 E: firma@projekt-servis.cz	
Zhotovitel objektu:	STOSMOL, s.r.o.	
Adresa:	U Cukrovaru 509/4, 400 07 Ústí nad Labem	
Kontakt:	T: +420 605 258 472 E: info@stosmol.cz	
Hlavní projektant (HIP):	Ing. Martin Koudelka	Specialista: Ing. Jiří Štolba

Název stavby/akce:	Rekonstrukce žst. Turnov	Označení investora:	S631700077
		Označení zhotovitele:	ZAK-2021-13
Název části:	Ostatní technologická zařízení	Označení části:	D.1.4.4
Název objektu/díle části:	ŽST Turnov, NZEE (dieselagregát)	Označení objektu/komplexu:	PS 11-04-51
Název přílohy:	Rozvaděč ATS	Číslo přílohy:	2 . 002
Odpovědný projektant:	Zpracovatel přílohy:	Měřítka:	-
Ing. Jiří Štolba	Ing. Marek Ambrož	Formáty:	3 x A4
Kraj:	Katastrální území:	TUDU:	105110
Liberecký	771601		

Označení investora: S 6 3 1 7 0 0 0 7 7 - Stupeň dokumentace: Část: D 1 4 4 - Objekt: PS 1 1 0 4 5 1 - Podobjekt: Příloha: 2 - Revize: 0 0 0
[Prostor pro další informace]