




CHARAKTERISTICKÝ PŘÍČNÝ ŘEZ km 123,800 000 (CHR 7)  
M 1:100

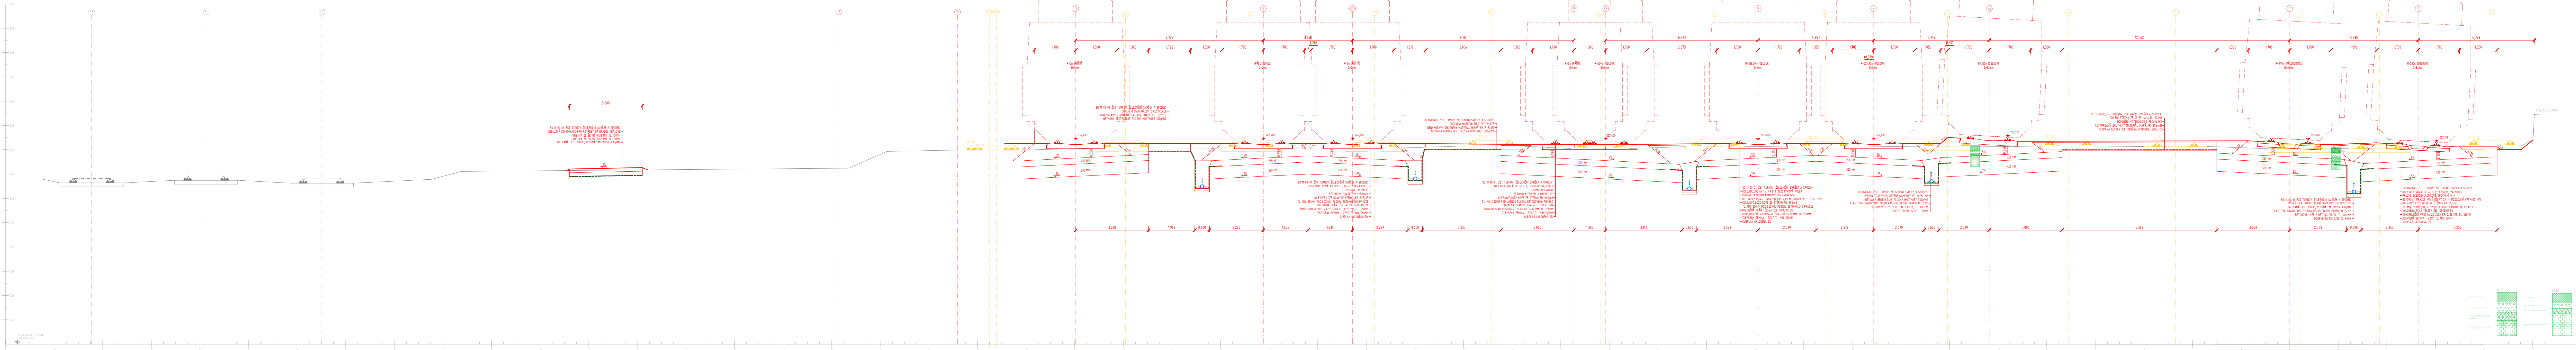


CHARAKTERISTICKÝ PŘÍČNÝ ŘEZ km 123,469 883 (CHR 4)  
MOST ev. km 123,459  
M 1:100

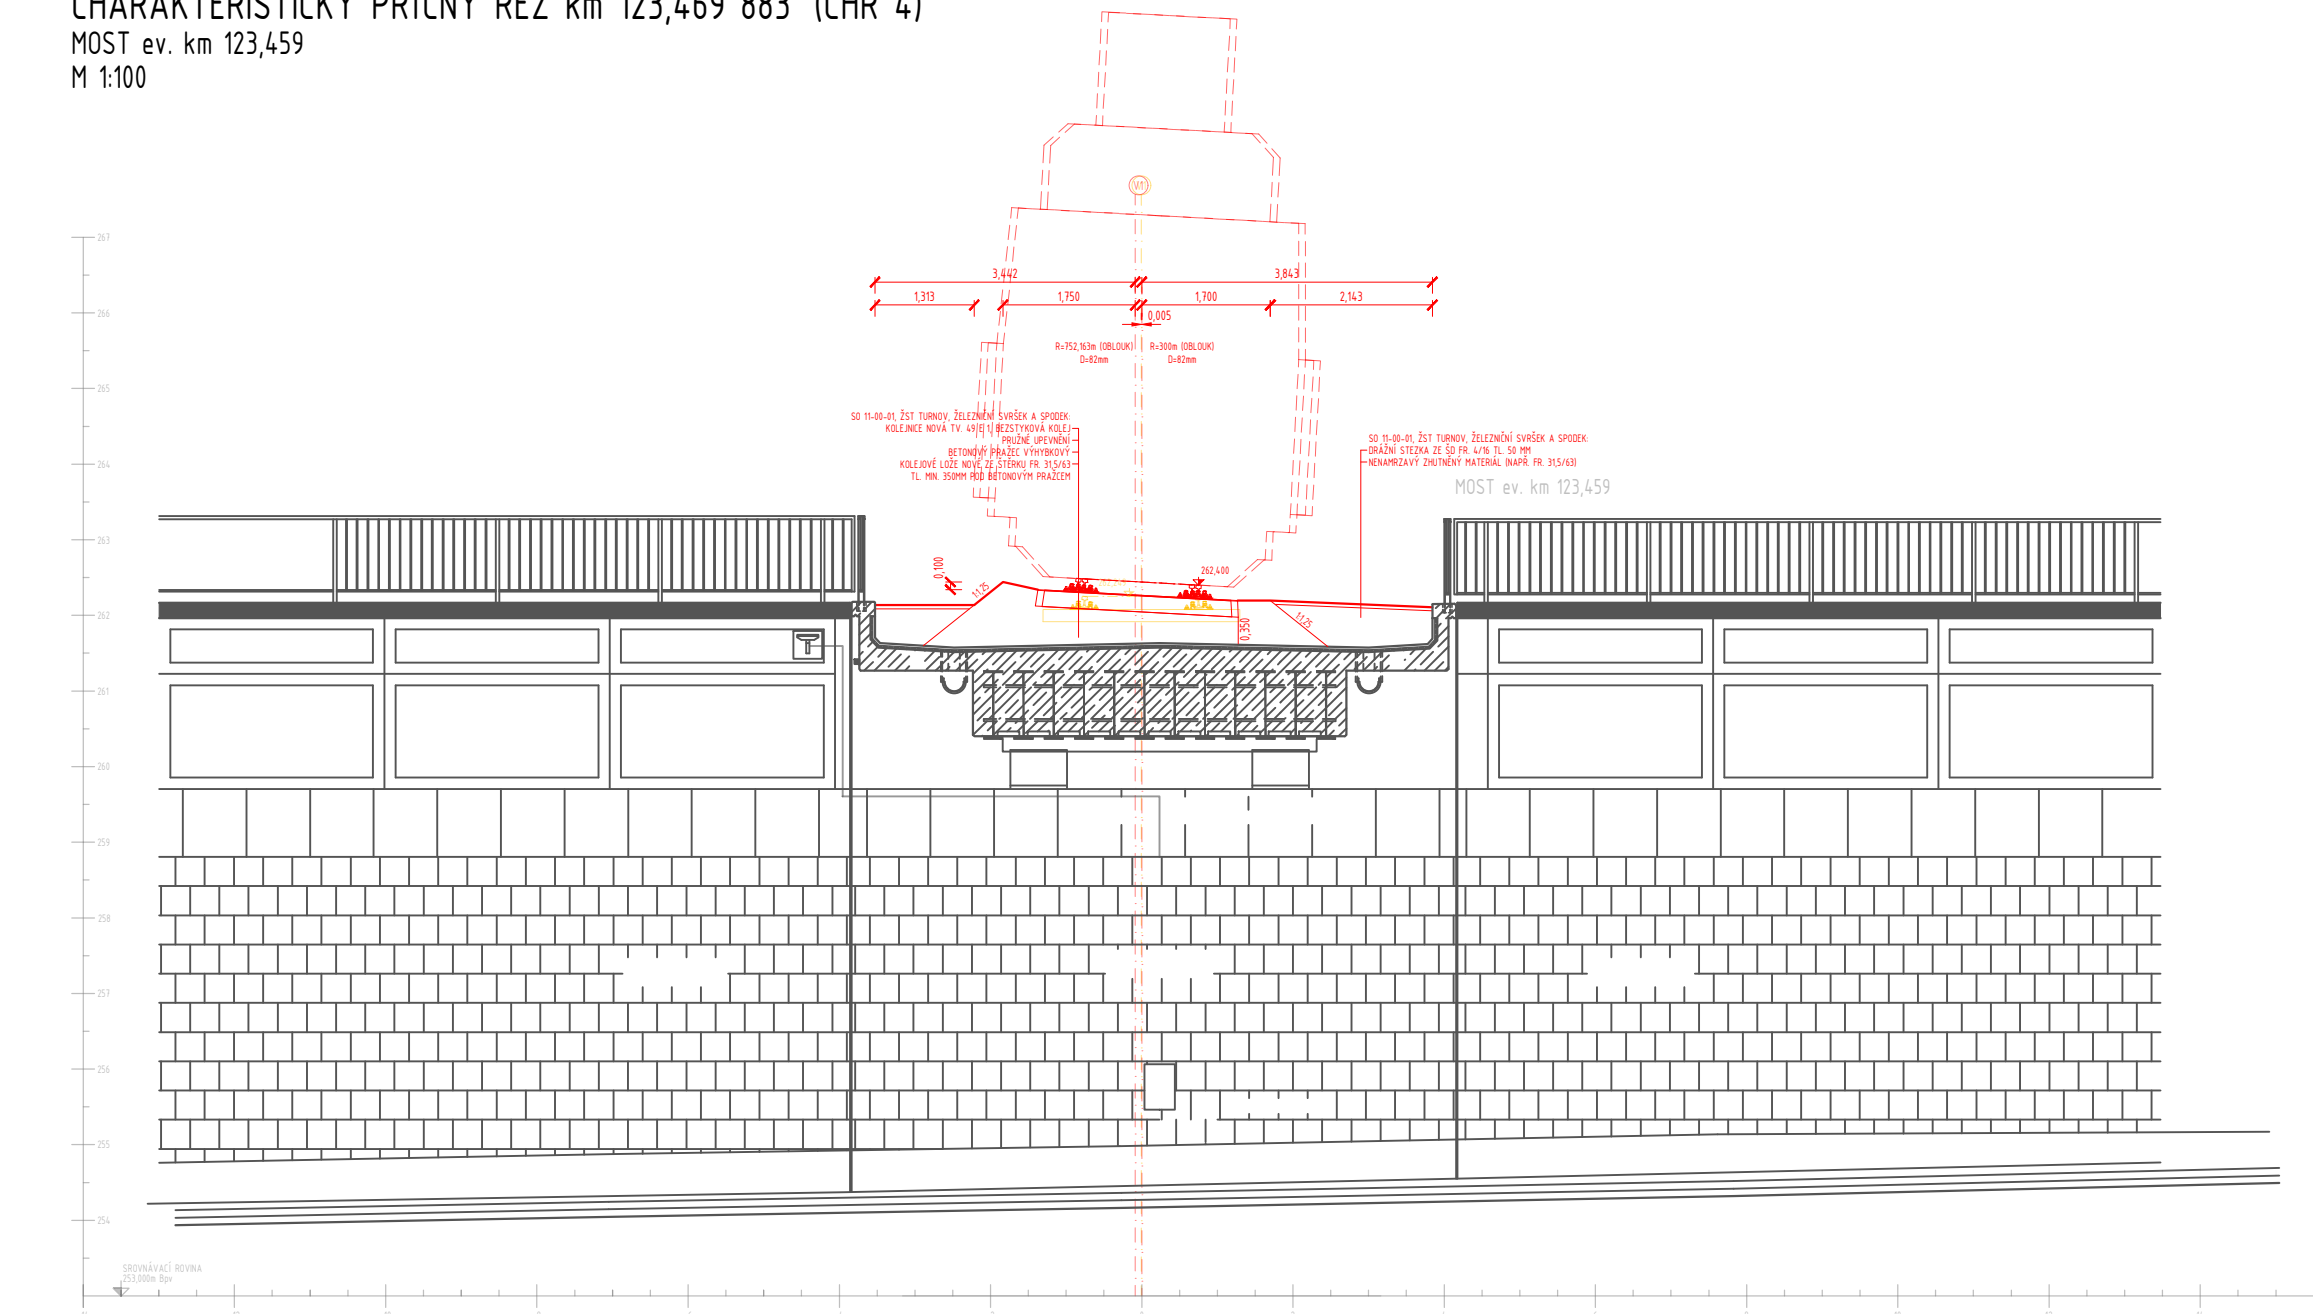


CHARAKTERISTICKÝ PŘÍČNÝ ŘEZ km 123,337 306 (CHR 1)  
M 1:100

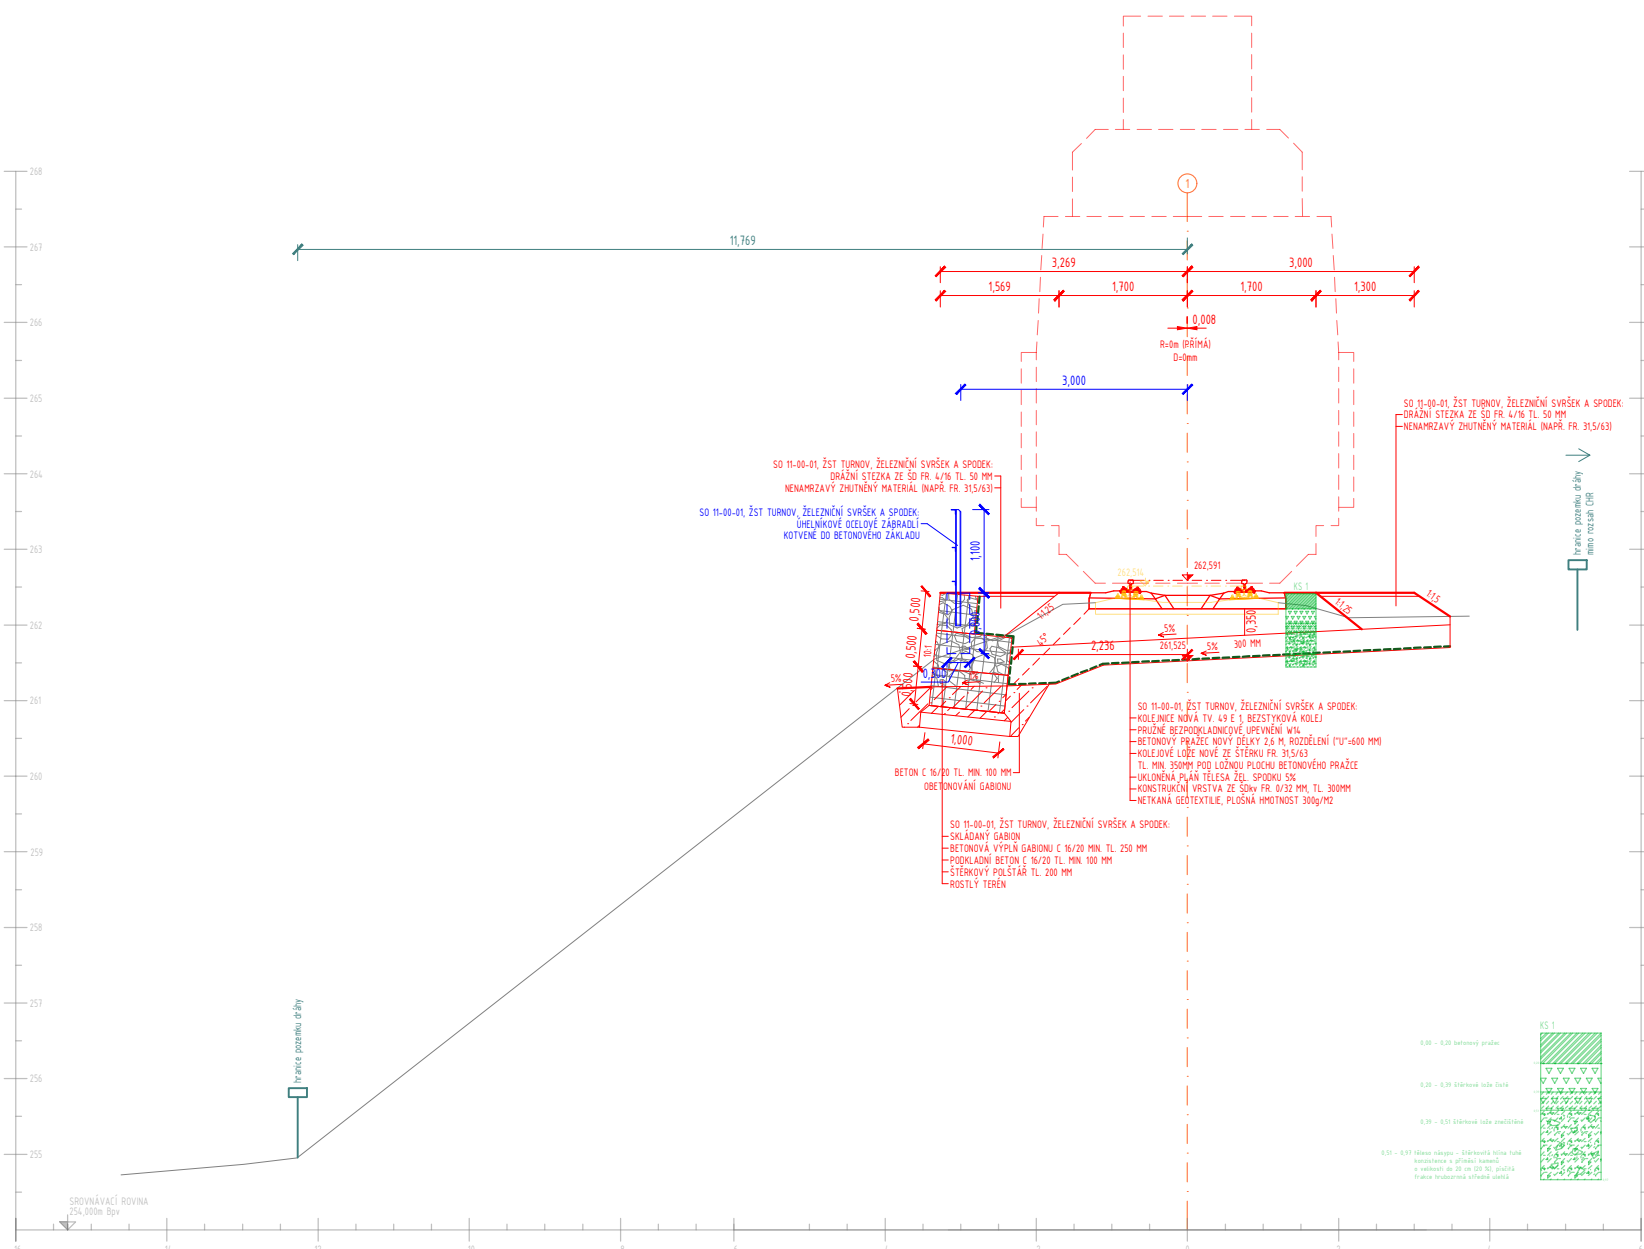


CHARAKTERISTICKÝ PŘÍČNÝ ŘEZ km 123,359 674 (CHR 2)  
MOST ev. km 123,362  
M 1:100

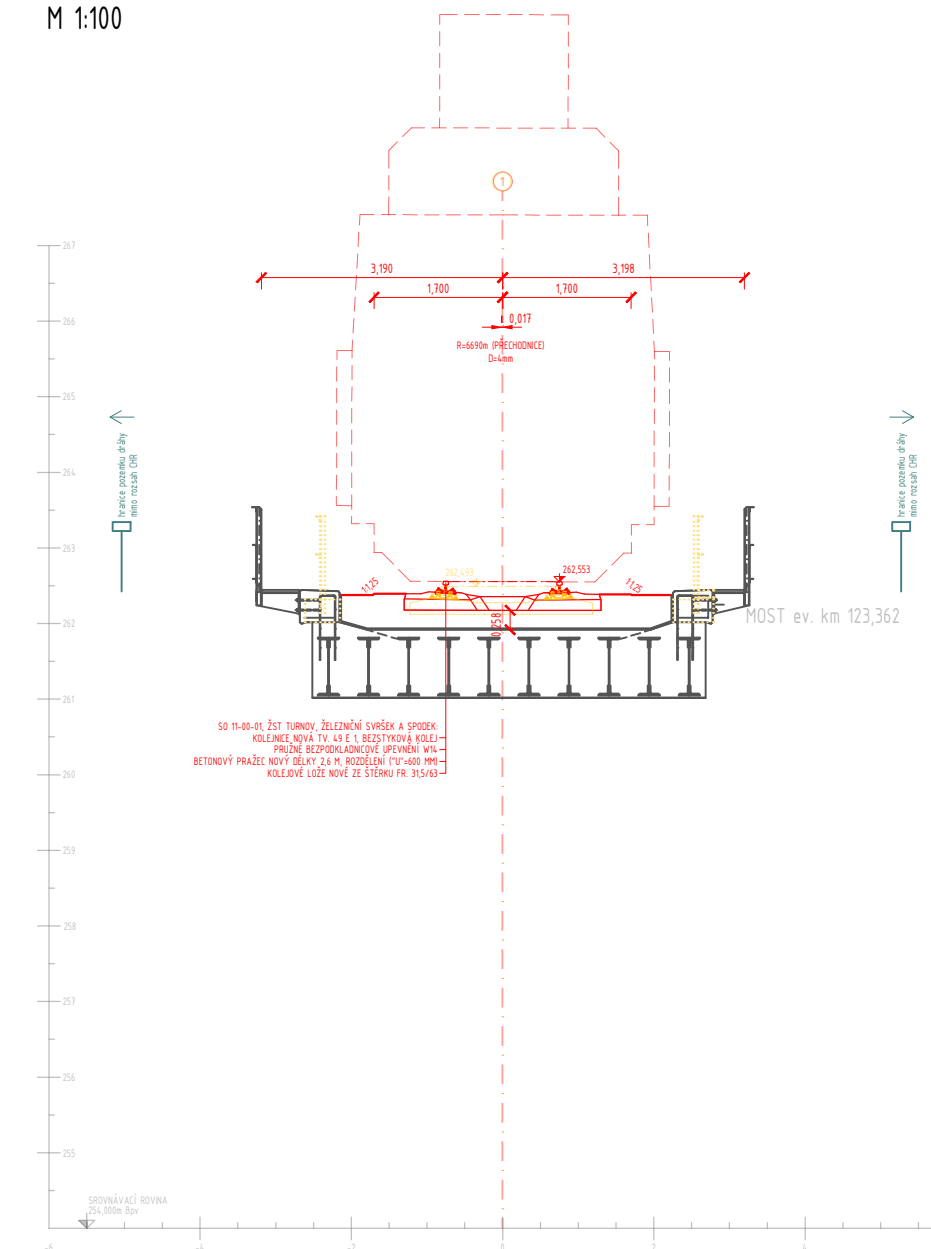


CHARAKTERISTICKÝ PŘÍČNÝ ŘEZ km 123,379 554 (CHR 3)  
M 1:100

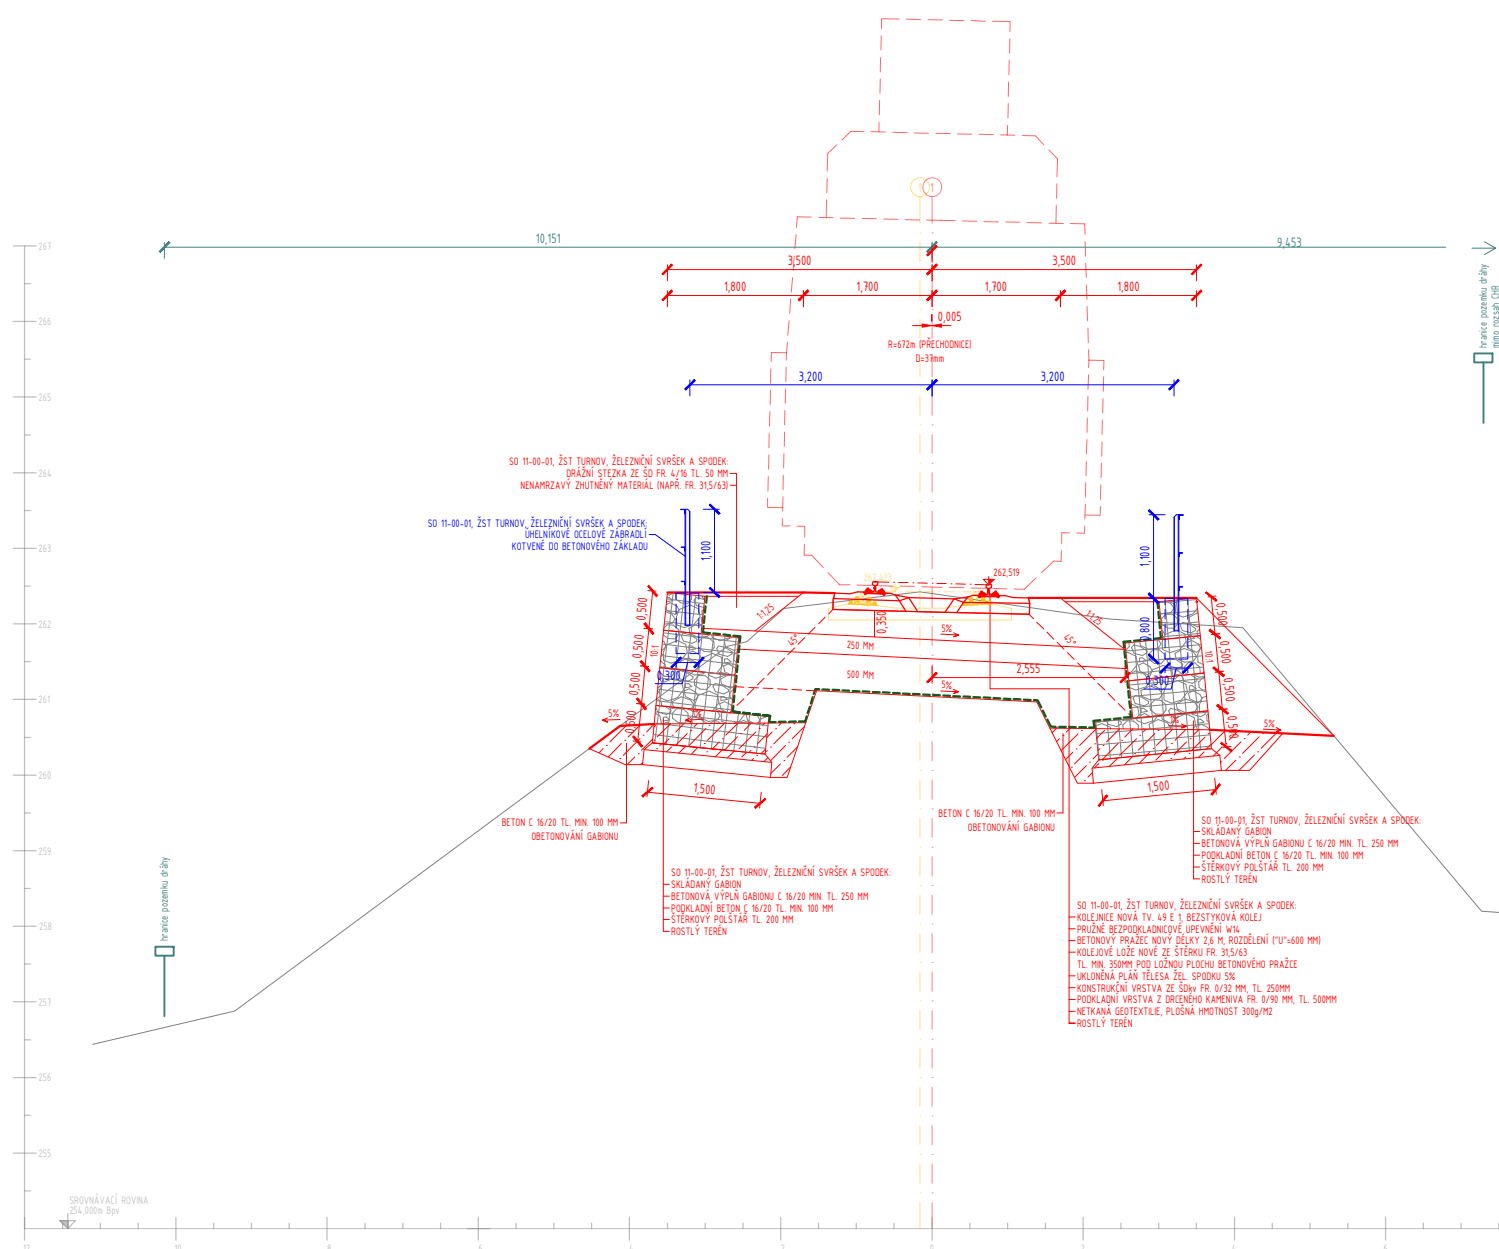

CHARAKTERISTICKÝ PŘÍČNÝ ŘEZ km 28,980 099 (CHR 6)  
M 1:100

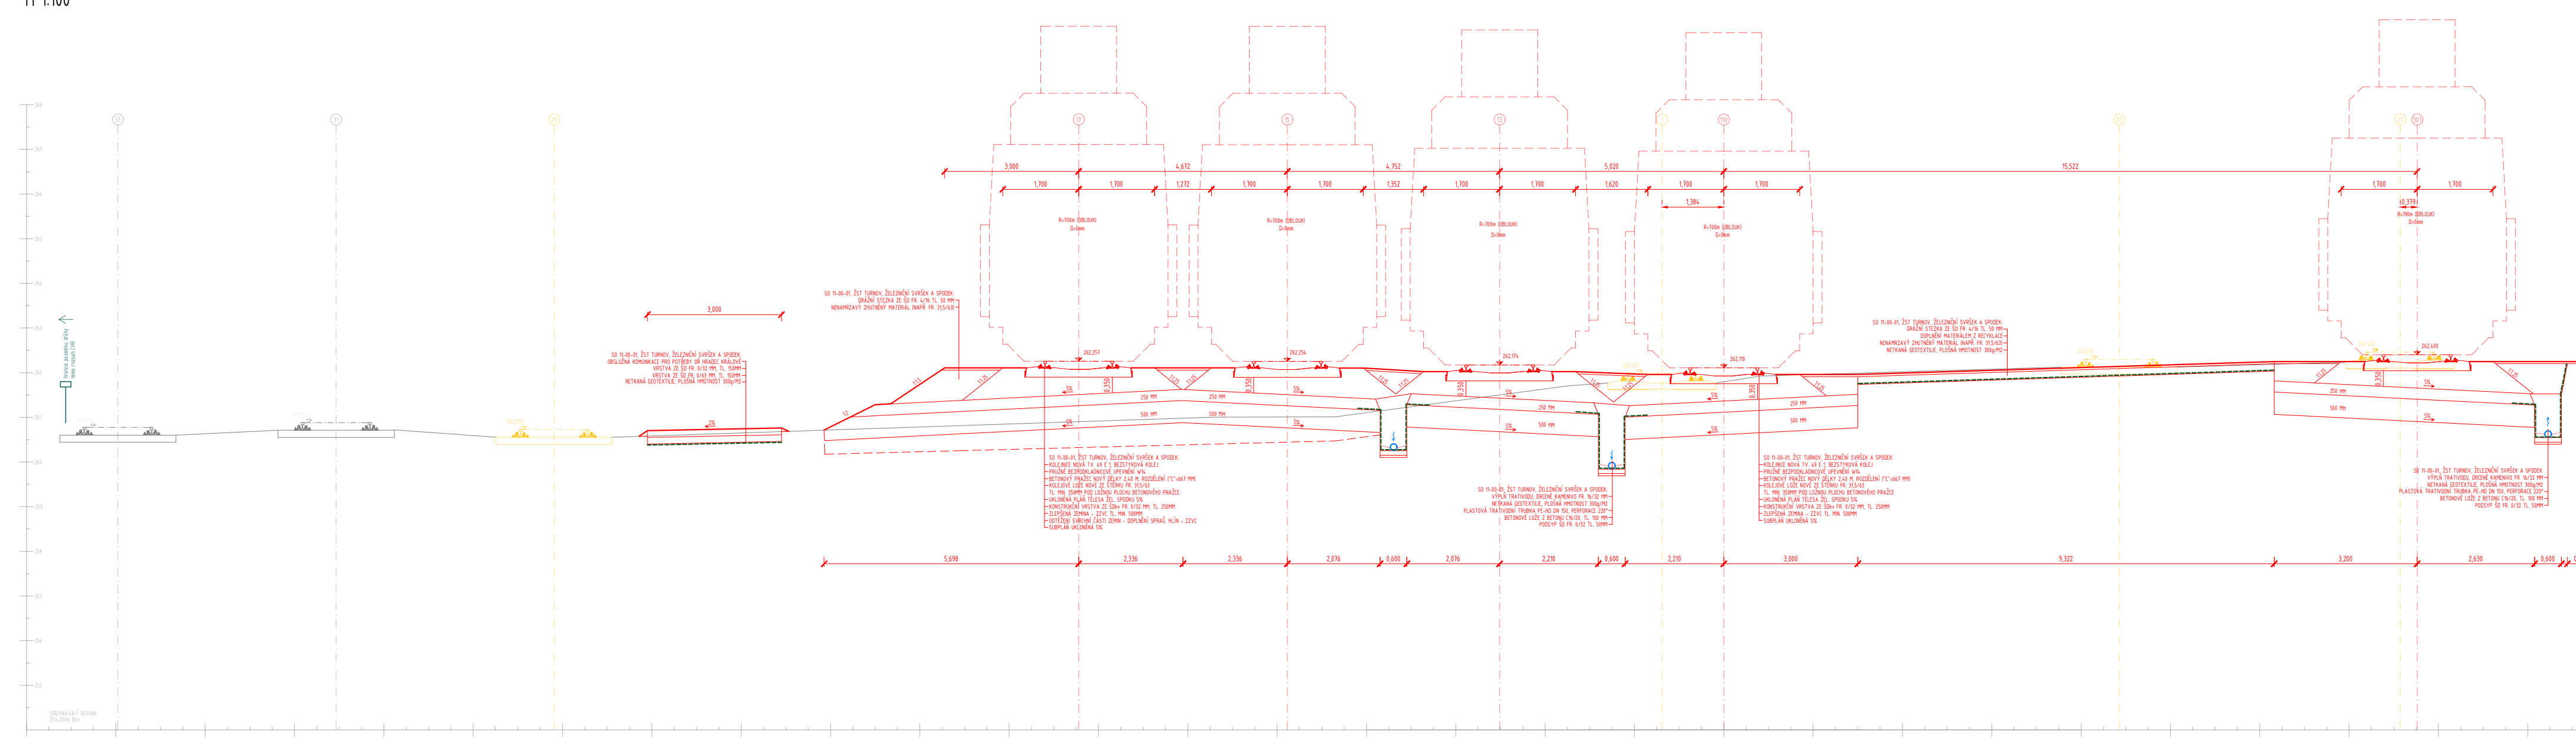

CHARAKTERISTICKÝ PŘÍČNÝ ŘEZ km 28,800 000 (CHR 5)  
M 1:100

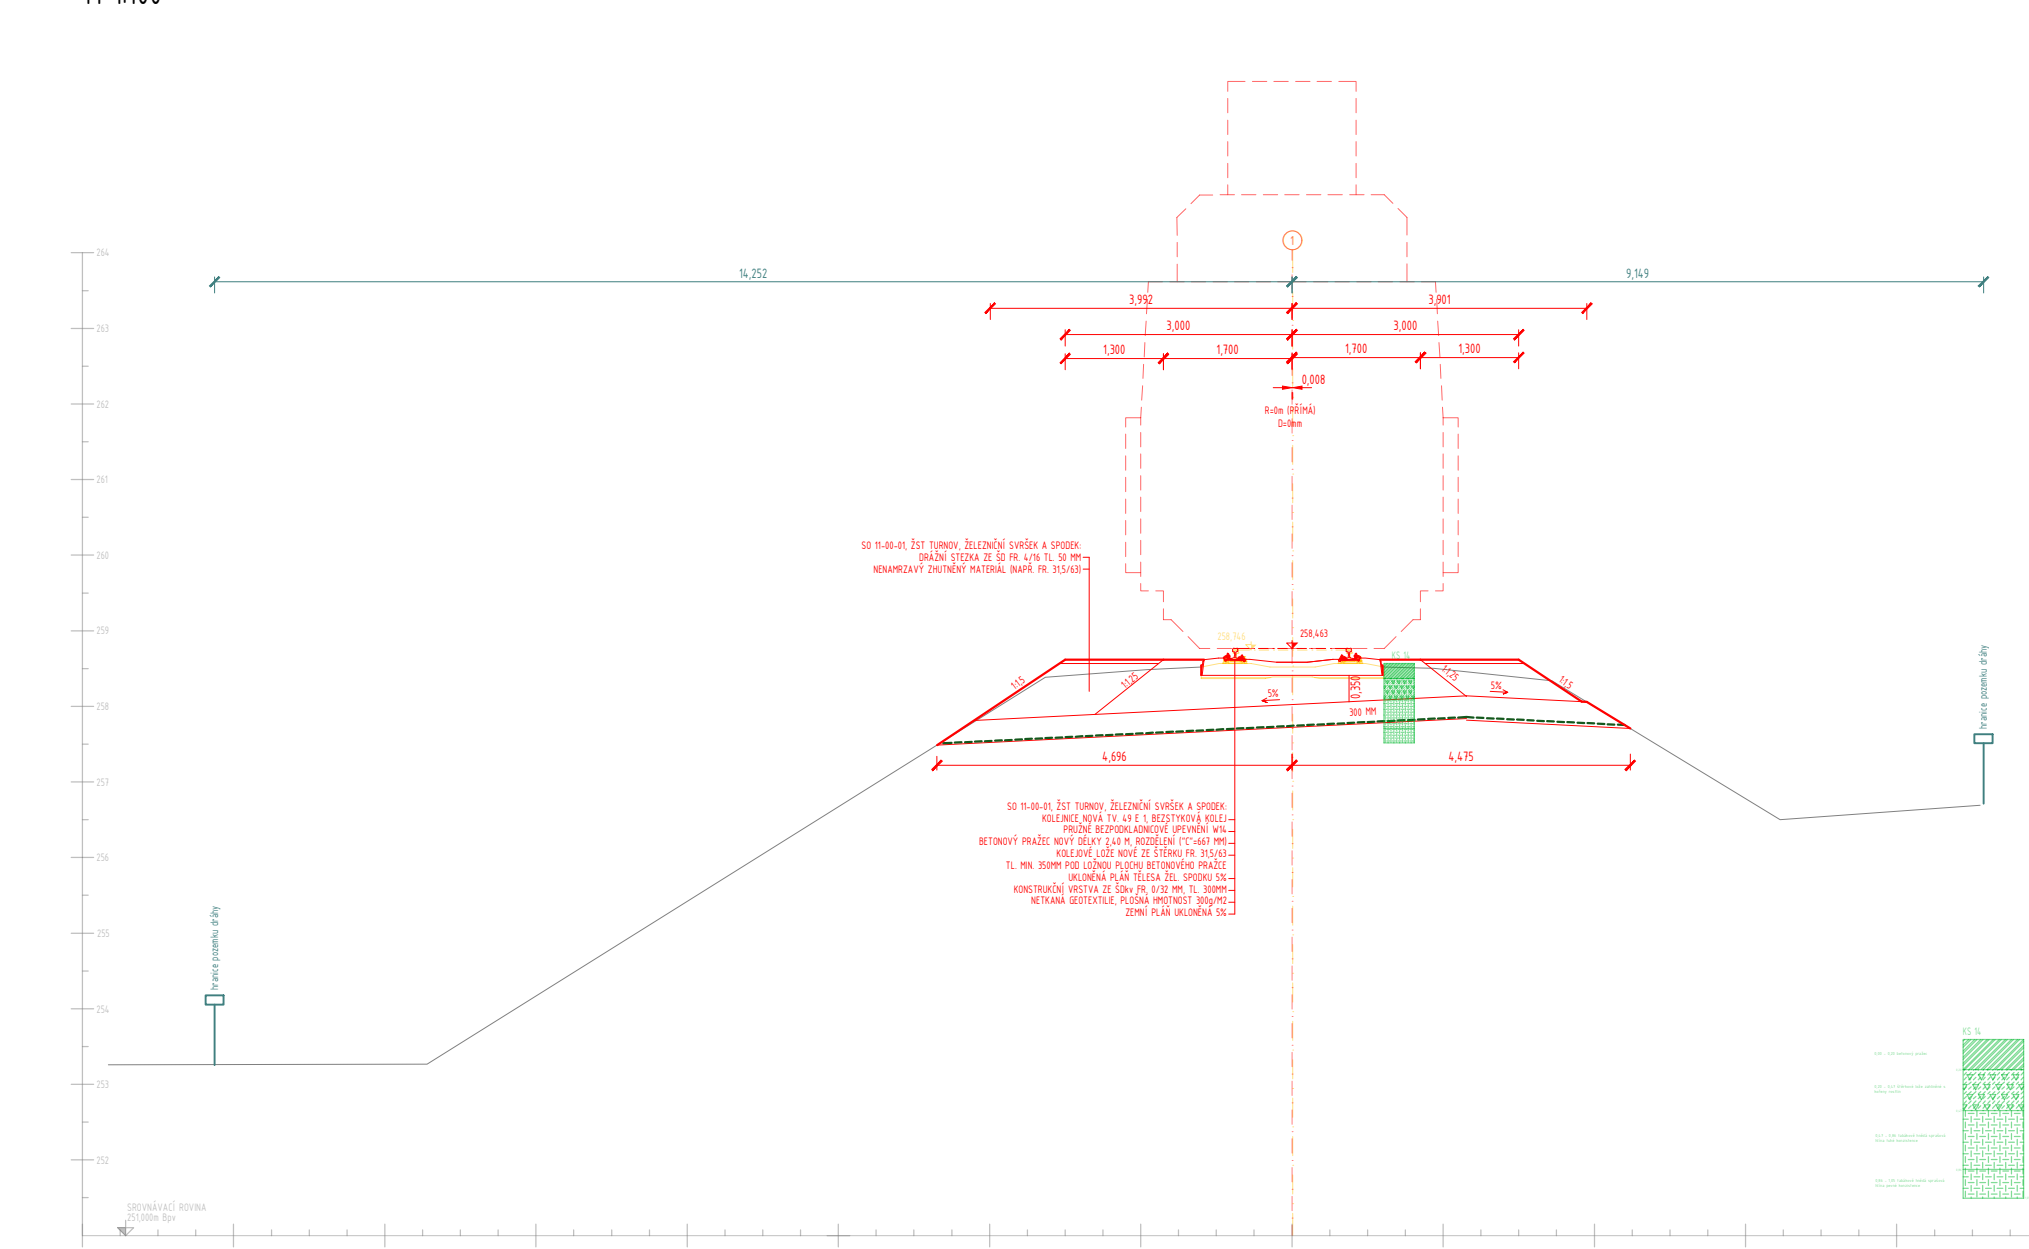

Ministerstvo dopravy Státní fond dopravní infrastruktury		Paré:	
Jméno ověřen:		Rozloha oprávněné osoby:	
Orientační schéma:		Datum:	
Revize:	Datum:	Popis:	Kontroloval:
000	30.11.2022	Dokumentace pro územní řízení k. 000000	Bc. Michal Munzar
Stavebník/Investor:		SPRÁVA ŽELEZNIC	
Adresa:		Dělnická 1003/7, 110 00 Praha 1	
Zástupce investora:		Stavební správa čpdp	
Adresa:		Sokolovská 1995/278, 190 00 Praha 9	
Zhotovitel díla:		PROJEKT servis spol. s r.o.	
Adresa:		U Elektry 830/2b, 198 00 Praha 9	
Kontakt:		T: +420 281 990 860	
E: firma@projekt-servis.cz		E: firma@projekt-servis.cz	
Zhotovitel objektu:		PROJEKT servis spol. s r.o.	
Adresa:		U Elektry 830/2b, 198 00 Praha 9	
Kontakt:		T: +420 281 990 860	
E: firma@projekt-servis.cz		E: firma@projekt-servis.cz	
Hlavní projektant (HIP):		Ing. Martin Koucký	
Specialista:		Ing. Miroslav Vala	
Název stavby/jako:		Rekonstrukce žst. Turnov	
Označení investora:		5631700077	
Název části:		Kolejový svršek a spodek	
Označení zhotovitele:		ZAK-2021-13	
Název objektu/dílu části:		ŽST Turnov, železniční svršek a spodek	
Označení části:		D.2.1.1	
Název přílohy:		Charakteristické příčné řezy 1-7	
Odpovědný projektant:		Ing. Milan Diblík	
Měřítko:		1:100	
Formáty:		18 x A4	
Kraj:		Liberecký	
Katastrální území:		Turnov (771601)	
Stupňovitost:		30.11.2022	
Stupňovitost:		30.11.2022	