CHARAKTERISTICKÝ PŘÍČNÝ ŘEZ km 103,074 484 (CHR 14)
M 1:100

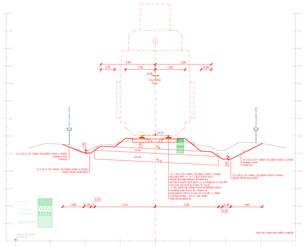

CHARAKTERISTICKÝ PŘÍČNÝ ŘEZ km 103,169 484 (CHR 15)
M 1:100

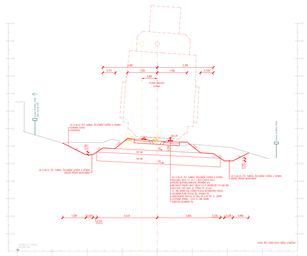

CHARAKTERISTICKÝ PŘÍČNÝ ŘEZ km 103,200 000 (CHR 16)
M 1:100

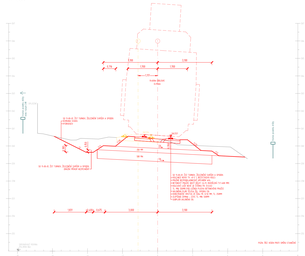

CHARAKTERISTICKÝ PŘÍČNÝ ŘEZ km 103,263 679 (CHR 17)
M 1:100

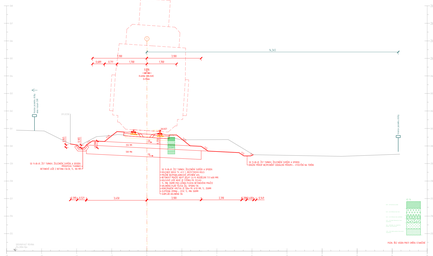

CHARAKTERISTICKÝ PŘÍČNÝ ŘEZ km 103,383 768 (CHR 018)
M 1:100

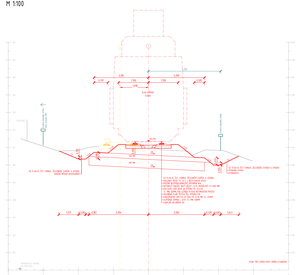

CHARAKTERISTICKÝ PŘÍČNÝ ŘEZ km 103,419 768 (CHR 18)
M 1:100

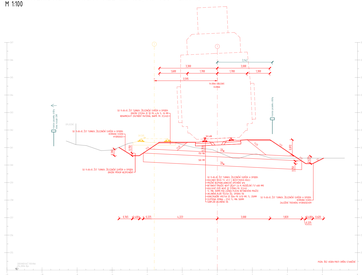

CHARAKTERISTICKÝ PŘÍČNÝ ŘEZ km 103,500 000 (CHR 19)
M 1:100

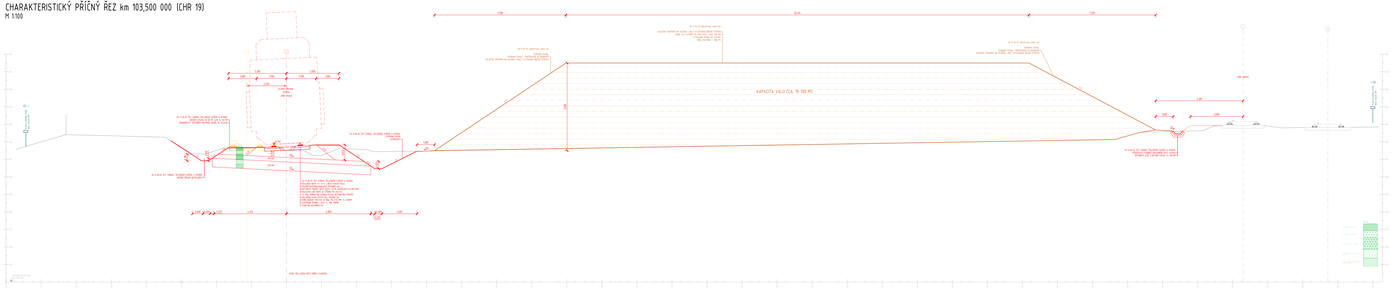

CHARAKTERISTICKÝ PŘÍČNÝ ŘEZ km 124,600 000 (CHR 13)
M 1:100

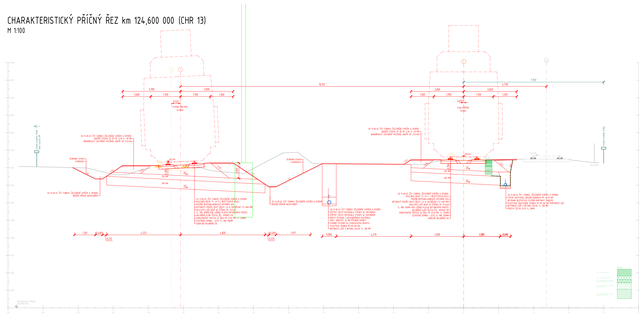

Ministerstvo dopravy
Státní fond dopravní infrastruktury

Jiná ověřování:

Parcel:

Orientační schéma:

Rastrová správcovské osnovy:

Podpis: Datum:

Revize:	Datum:	Popis:	Kontroloval:
-	-	-	-
-	-	-	-
-	-	-	-
000	30.11.2022	Dokumentace pro územní řízení k dotisku	Ing. Michal Munzar

Stavebník/Investor:	**Správa železnic, státní organizace**
Adresa:	Dlážděná 1003/7, 110 00 Praha 1
Zástupce investora:	Stavební správa západ
Adresa:	Sokolovská 1995/278, 190 00 Praha 9

Zhotovitel díla:	**PROJEKT servis spol. s r.o.**
Adresa:	U Elektry 830/2b, 198 00 Praha 9
Kontakt:	T: +420 281 090 860 E: firma@projekt-servis.cz
Zhotovitel objektu:	**PROJEKT servis spol. s r.o.**
Adresa:	U Elektry 830/2b, 198 00 Praha 9
Kontakt:	T: +420 281 090 860 E: firma@projekt-servis.cz
Hlavní projektant (HIP):	Ing. Martin Koudelka
Specialista:	Ing. Miroslav Vala

Název stavby/akce:	**Rekonstrukce žst. Turnov**		Označení investora: 563170007?
			Označení zhotovitele: ZAK-2021-13
Název části:	Kolejový svršek a spodek		Označení části: D.2.1.1
Název objektu/SEO části:	**ŽST Turnov, železniční svršek a spodek**		Označení objektu/komplexu: **SK 11-00-01**
Název přílohy:	Charakteristické řezy		Číslo přílohy: **2. 055**
Název dílčí části přílohy:	Charakteristické příčné řezy 13-19		
Odpovědný projektant:	Zpracovatel přílohy:	Měřítko: 1:100	Stupeň dokumentace: **DUR**
Ing. Martin Koudelka	Ing. Milan Dišík	Formáty: 14 x A4	
Kraj:	Katastrální území:	TUDU:	Smluvní datum zpracování: **30.11.2022**
Liberecký	Turnov [771601]	1051	

0 1 2 3 4 5 6 7 8 9 10 11 12 13 14 15 16 17 18 19 20
Stupně šedi | Rozlišení | Písmo
(Pouze pro další informace)