



Situace - Kanalizace - ochrana SŽ s.o. (SPS)
Traťový úsek 041 Hradec Králové hl. n. - Turnov: U
km 28,877
M 1:100

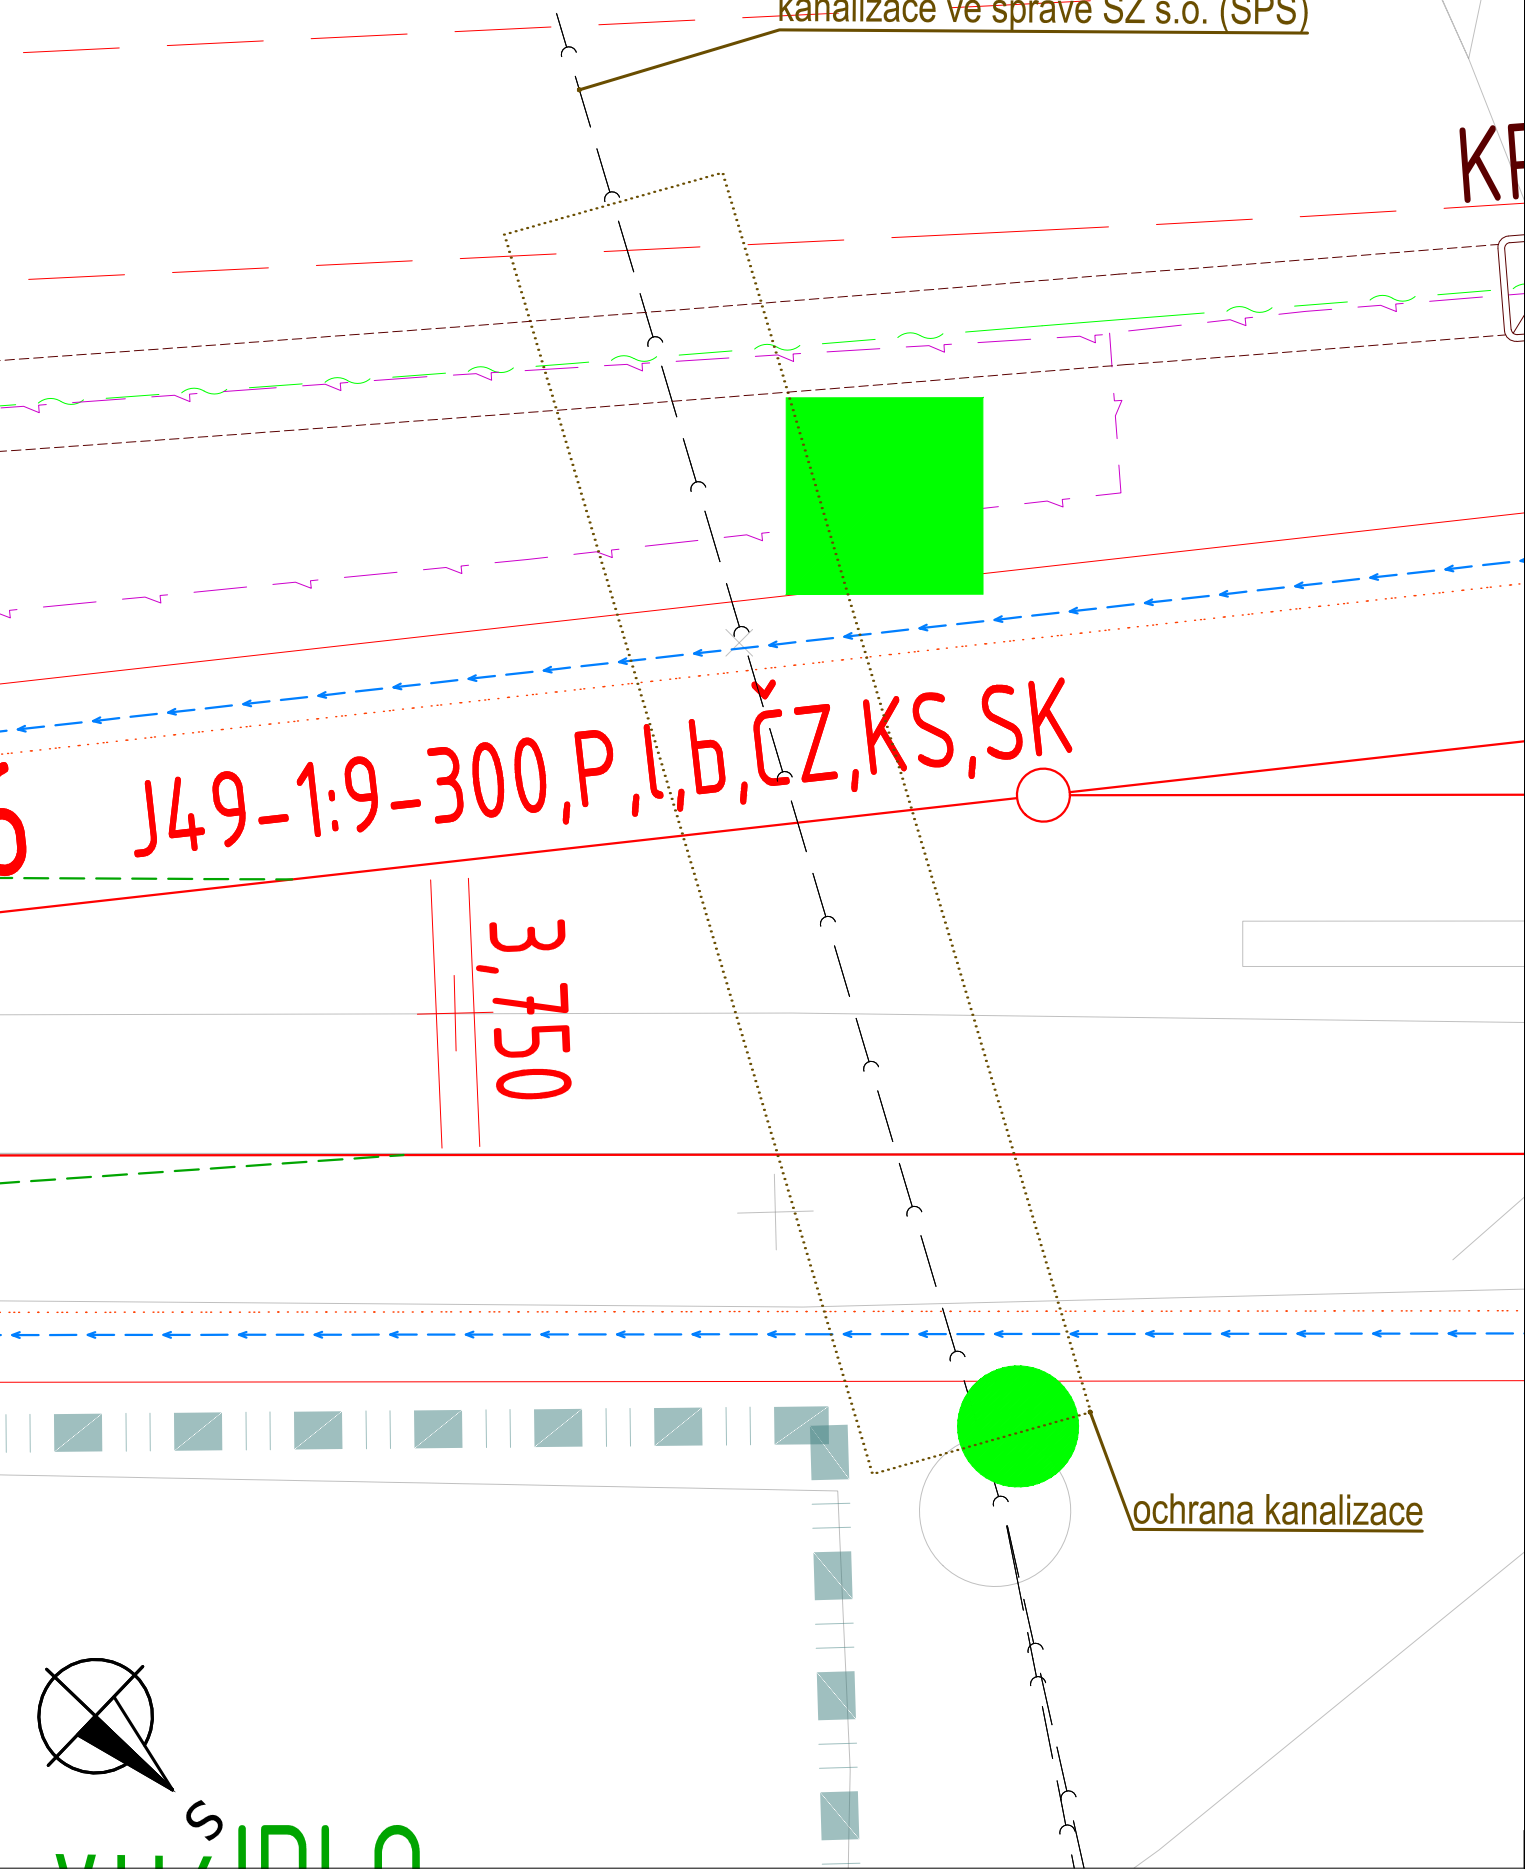

Situace - Kanalizace - ochrana SŽ s.o. (SPS)
Traťový úsek 030 Jaroměř - Turnov - Liberec:
km 123,433
M 1:100

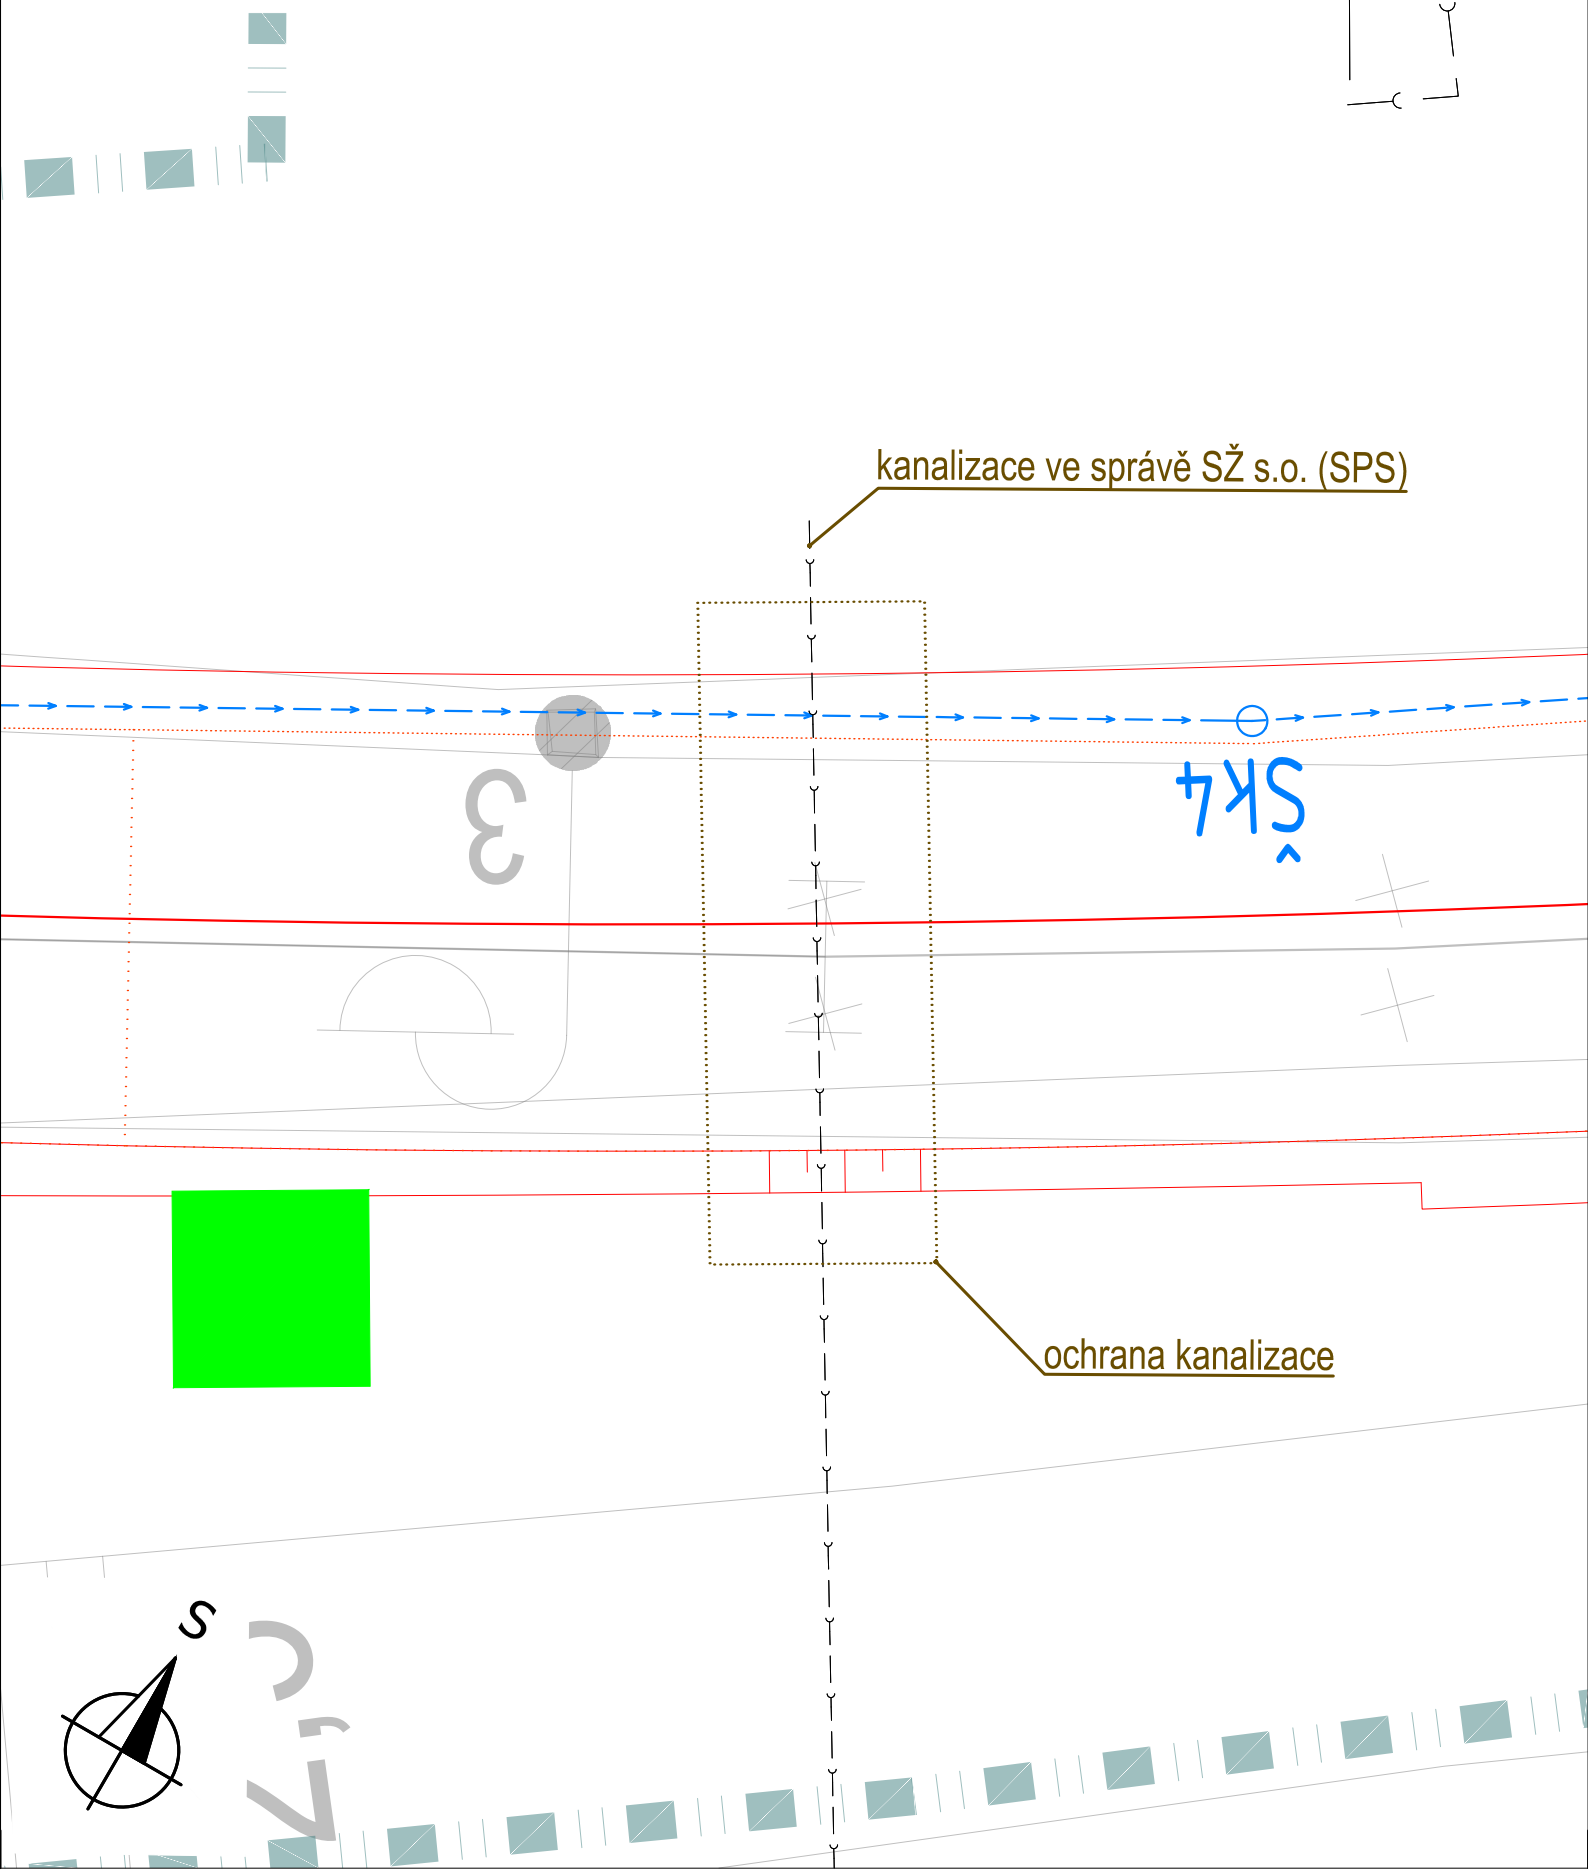

LEGENDA

LEGENDA STÁVAJÍCÍ SITUACE:

- STÁVAJÍCÍ KOLEJE
STÁVAJÍCÍ (STAV) SITUACE
HRANICE DRÁŽNÍHO POZEMKU BEZ ROZLIŠENÍ
STÁVAJÍCÍ HRANICE OCHRANNÉHO PÁSMO DRÁHY
STÁVAJÍCÍ BODY ZAMĚŘENÍ

LEGENDA NOVÁ SITUACE:

- | | |
|--|---|
| | NOVÝ ŽELEZNIČNÍ SVRŠEK |
| | SMĚROVÁ A VÝŠKOVÁ ÚPRAVA KOLEJE |
| | POZEMNÍ KOMUNIKACE, HRANY DRAŽNÍCH OBJEKTŮ atd. |
| | OSY POZEMNÍCH KOMUNIKACÍ A DALŠÍCH OBJEKTŮ |
| | HRANY NOVÉHO TERÉNU |
| | NOVÝ ŽELEZNIČNÍ SPODEK-SANACE |
| | TRATIVODY |
| | ROZHLÉDOVÉ POMĚRY NA PŘEJEZDU |
| | KANALIZACE - OCHRANA |

LEGENDA STÁVAJÍCÍCH INŽENÝRSKÝCH SÍTÍ:


-) — KANALIZACE


LEGENDA NOVÝCH INŽENÝRSKÝCH SÍTÍ:


- ~ — SĎĽOVACÍ KABEL - PODZEMNÝ
— ⚡ — EO V KABEL

LEGENDA NOVÁ – TECHNOLOGICKÉ PRVKY SITUACE:

- ■ STOŽÁRY TV

Ministerstvo dopravy Státní fond dopravní infrastruktury			
Jiná ověření:		Paré:	
Orientační schéma:		Razítko oprávněné osoby:	
Podpis:		Datum:	
Revize:	Datum:	Popis:	Kontroloval:
-	-	-	-
-	-	-	-
-	-	-	-
000	30.11.2022	Dokumentace pro územní řízení k čistopisu	Ing. Milan Diblík

Stavebník/Investor:	Správa železnic, státní organizace		SPRÁVA ŽELEZNIC
Adresa:	Diážděná 1003/7, 110 00 Praha 1		
Zástupce investora:	Stavební správa západ		
Adresa:	Sokolovská 1995/278, 190 00 Praha 9		

Zhotovitel díla:	PROJEKT servis spol. s r.o.		PROJEKT servis
Adresa:	U Elektry 830/2b, 198 00 Praha 9		
Kontakt:	T: +420 281 090 860 E: firma@projekt-servis.cz		
Zhotovitel objektu:	PROJEKT servis spol. s r.o.		PROJEKT servis
Adresa:	U Elektry 830/2b, 198 00 Praha 9		
Kontakt:	T: +420 281 090 860 E: firma@projekt-servis.cz		
Hlavní projektant (HIP):	Ing. Martin Koudelka	Specialista:	Ing. Martin Koudelka

Název stavby/akce:	Rekonstrukce žst. Turnov	Označení investora:	S631700077
		Označení zhotovitele:	ZAK-2021-13
Název části:	Potrubní vedení (kanalizace, vodovod, plynovod)	Označení části:	D.2.1.6
Název objektu/díleč části:	Kanalizace - úprava/ochrana/přeložka	Označení objektu/komplexu:	SO 00-31-01
Název přílohy:	Situace - Kanalizace - ochrana SŽ s.o. (SPS)	Číslo přílohy:	2 . 002
Název díleč části přílohy:	-		
Odpovědný projektant:	Zpracovatel přílohy:	Měřítko:	Stupeň dokumentace:
Ing. Martin Koudelka	Bc. Michal Munzar	1:100	DUR
Kraj:	Katastrální území:	Formáty:	Smluvní datum zpracování:
Liberecký	viz textová část	4 x A4	30.11.2022
		TUDU:	
		viz textová část	

Označení investora:	Stupeň dokumentace:	Část:	Objekt:	Podobjekt:	Příloha:	Revize:
S 6 3 1 7 0 0 0 7 7	-	D U R X -	D 2 1 0 6	-	S 0 0 0 3 2 0 1 -	X X -
					2	0 0 0 2 -
						0 0 0

[Prostor pro další informace]