Situace - Vodovody - ochrana SČVK
Traťový úsek 041 Hradec Králové hl. n. - Turnov:
km 26,291
M 1:100

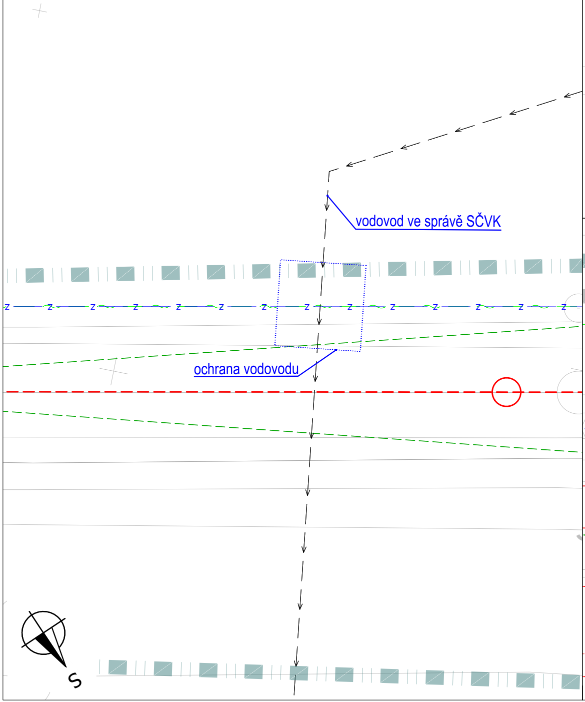
vodovod ve správě SČVK
ochrana vodovodu
S

Situace - Vodovody - ochrana SČVK
Traťový úsek 041 Hradec Králové hl. n. - Turnov:
km 27,990, km 28,027
M 1:100

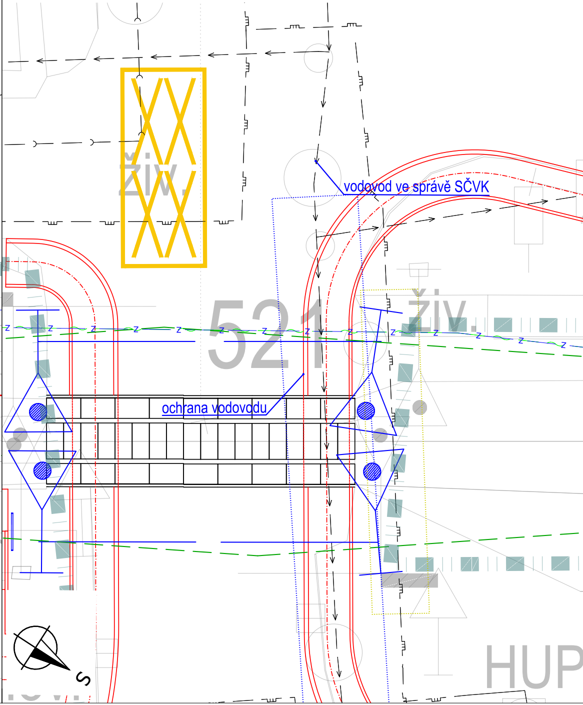
živ.
vodovod ve správě SČVK
521
živ.
ochrana vodovodu
HUP
S

Situace - Vodovody - ochrana SČVK
Traťový úsek 041 Hradec Králové hl. n. - Turnov:
km 28,824
M 1:100

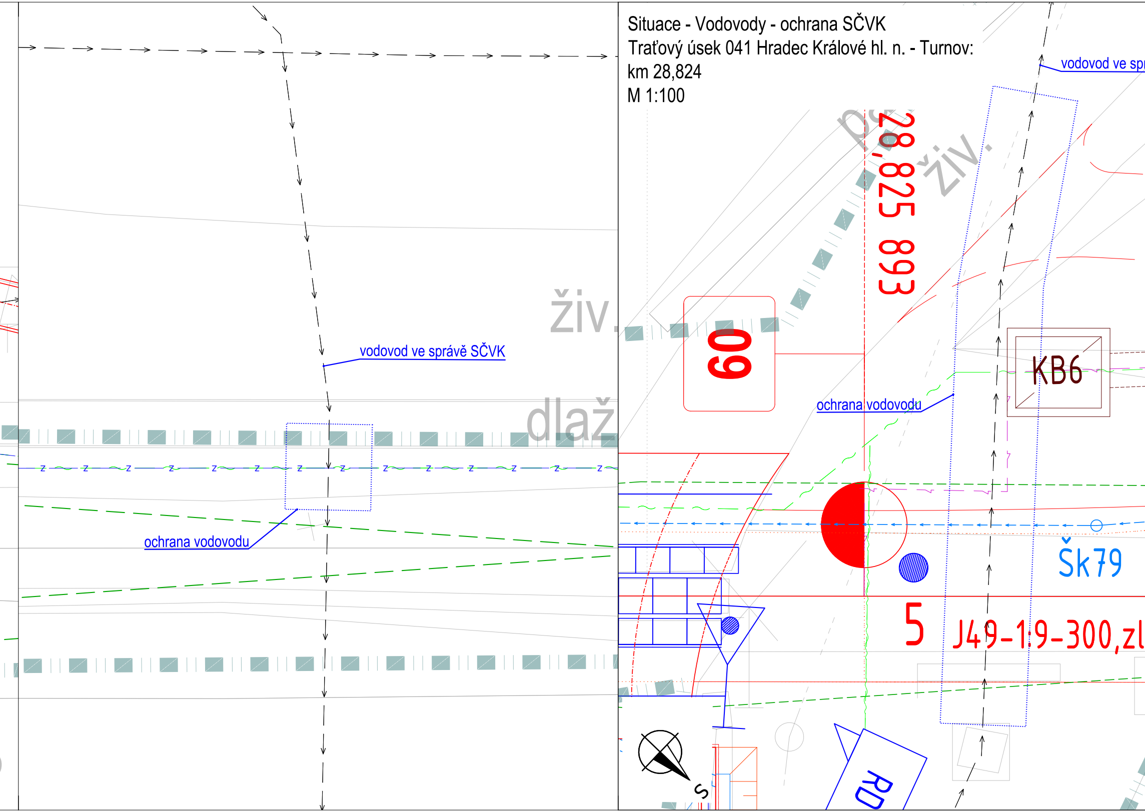

vodovod ve správě SČVK
ochrana vodovodu
živ.
dlaž
vodovod ve spr
28,825 893
živ.
60
KB6
ochrana vodovodu
Šk79
5
J49-1:9-300,zl
RD
S

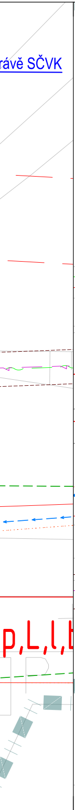
rávě SČVK
p,L,l,l

Situace - Vodovody - ochrana SČVK
Traťový úsek 030 Jaroměř - Turnov - Liberec:
km 123,505
M 1:100

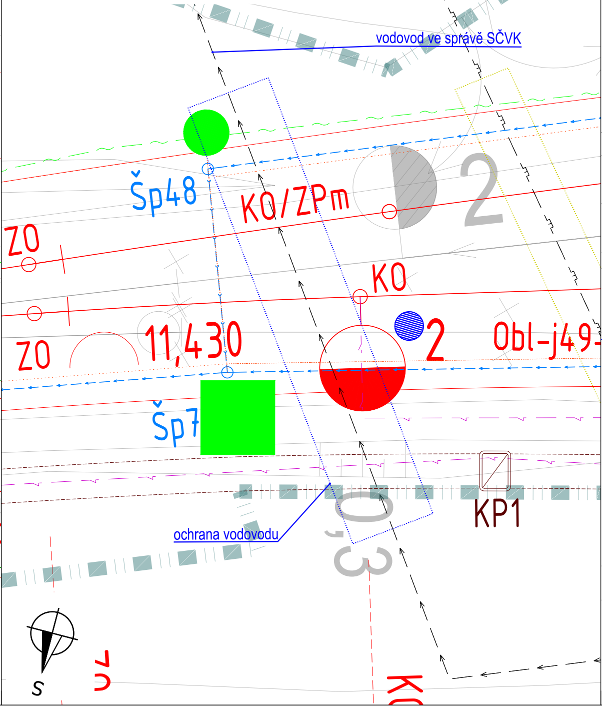
vodovod ve správě SČVK
Šp48
KO/ZPm
2
ZO
KO
ZO
11,430
2
Obl-j49-
Šp7
KP1
ochrana vodovodu
3,0
S
KO

Situace - Vodovody - ochrana SČVK
Traťový úsek 070 Praha - Turnov:
km 100,929
M 1:100

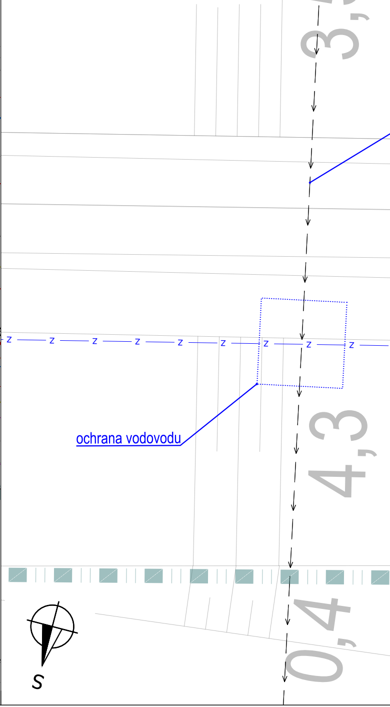
3,5
z
ochrana vodovodu
4,3
0,4
S

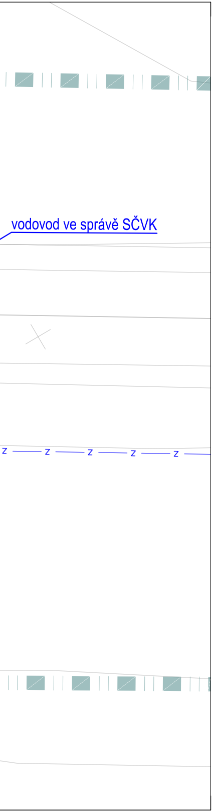
vodovod ve správě SČVK
Z
Z
Z
Z
Z

# LEGENDA

## LEGENDA STÁVAJÍCÍ SITUACE:

STÁVAJÍCÍ KOLEJE
STÁVAJÍCÍ (STAV) SITUACE
HRANICE DRÁŽNÍHO POZEMKU BEZ ROZLIŠENÍ
STÁVAJÍCÍ HRANICE OCHRANNÉHO PÁSMA DRÁHY
1000 ✕ STÁVAJÍCÍ BODY ZAMĚŘENÍ

## LEGENDA NOVÁ SITUACE:

NOVÝ ŽELEZNIČNÍ SVRŠEK
SMĚROVÁ A VÝŠKOVÁ ÚPRAVA KOLEJE
POZEMNÍ KOMUNIKACE, HRANY DRAŽNÍCH OBJEKTŮ atd.
OSY POZEMNÍCH KOMUNIKACÍ A DALŠÍCH OBJEKTŮ
HRANY NOVÉHO TERÉNU
NOVÝ ŽELEZNIČNÍ SPODEK-SANACE
PŘEJEZDOVÁ KONSTRUKCE
ROZHLEDOVÉ POMĚRY NA PŘEJEZDU
TRATIVODY
KABELOVOD

## LEGENDA STÁVAJÍCÍCH INŽENÝRSKÝCH SÍTÍ:

VODOVOD
NTL PLYNOVOD
STL PLYNOVOD

## LEGENDA NOVÝCH INŽENÝRSKÝCH SÍTÍ:

Z ZABEZPEČOVACÍ KABEL - PODZEMNÍ
SDĚLOVACÍ KABEL - PODZEMNÍ
EOV KABEL
VODOVODY - OCHRANA

## LEGENDA NOVÁ - TECHNOLOGICKÉ PRVKY SITUACE:

VÝSTRAŽNÍK SE ZÁVOROU/BEZ ZÁVORY
RD RELÉOVÝ DOMEK/TECHNOLOGICKÉ OBJEKTY
● 🟩 STOŽÁRY TV

Ministerstvo dopravy
Státní fond dopravní infrastruktury

Jiná ověření:
Paré:
Orientační schéma:
Razítko oprávněné osoby:
Podpis: Datum:

| Revize: | Datum: | Popis: | Kontroloval: |
|---|---|---|---|
| - | - | - | - |
| - | - | - | - |
| - | - | - | - |
| 000 | 30.11.2022 | Dokumentace pro územní řízení k čistopisu | Ing. Milan Diblík |

| | |
|---|---|
| Stavebník/Investor: | **Správa železnic, státní organizace** |
| Adresa: | Dlážděná 1003/7, 110 00 Praha 1 |
| Zástupce investora: | Stavební správa západ |
| Adresa: | Sokolovská 1995/278, 190 00 Praha 9 |

SPRÁVA ŽELEZNIC

| | |
|---|---|
| Zhotovitel díla: | **PROJEKT servis spol. s r.o.** |
| Adresa:<br>Kontakt: | U Elektry 830/2b, 198 00 Praha 9<br>T: +420 281 090 860<br>E: firma@projekt-servis.cz |
| Zhotovitel objektu: | **PROJEKT servis spol. s r.o.** |
| Adresa:<br>Kontakt: | U Elektry 830/2b, 198 00 Praha 9<br>T: +420 281 090 860<br>E: firma@projekt-servis.cz |
| Hlavní projektant (HIP): | Ing. Martin Koudelka |
| Specialista: | Ing. Martin Koudelka |

PROJEKT servis

| | | | |
|---|---|---|---|
| Název stavby/akce: | **Rekonstrukce žst. Turnov** | | Označení investora: S631700077<br>Označení zhotovitele: ZAK-2021-13 |
| Název části: | Potrubní vedení (kanalizace, vodovod, plynovod) | | Označení části: D.2.1.6 |
| Název objektu/dílčí části: | **Vodovody - úprava/ochrana/přeložka** | | Označení objektu/komplexu: **SO 00-32-01** |
| Název přílohy:<br>Název dílčí části přílohy: | Situace - 00-32-03 Vodovody - ochrana ŠČVK<br>- | | Číslo přílohy: **2 . 002** |
| Odpovědný projektant:<br>Ing. Martin Koudelka | Zpracovatel přílohy:<br>Bc. Michal Munzar | Měřítko: 1:100<br>Formáty: 8 x A4 | Stupeň dokumentace: **DUR** |
| Kraj:<br>Liberecký | Katastrální území:<br>viz textová část | TUDU:<br>viz textová část | **Smluvní datum zpracování:** **30.11.2022** |

| *Označení investora:* | *Stupeň dokumentace:* | *Část:* | *Objekt:* | *Podobjekt:* | *Příloha:* | *Revize:* |
|---|---|---|---|---|---|---|
| S631700077 | _DURX | _D2106 | _SO003201 | _XX | _2_002 | _000 |

*[Prostor pro další informace]*