



PŘÍČNÝ ŘEZ A-A
M 1:50

III. NÁSTUPIŠTĚ

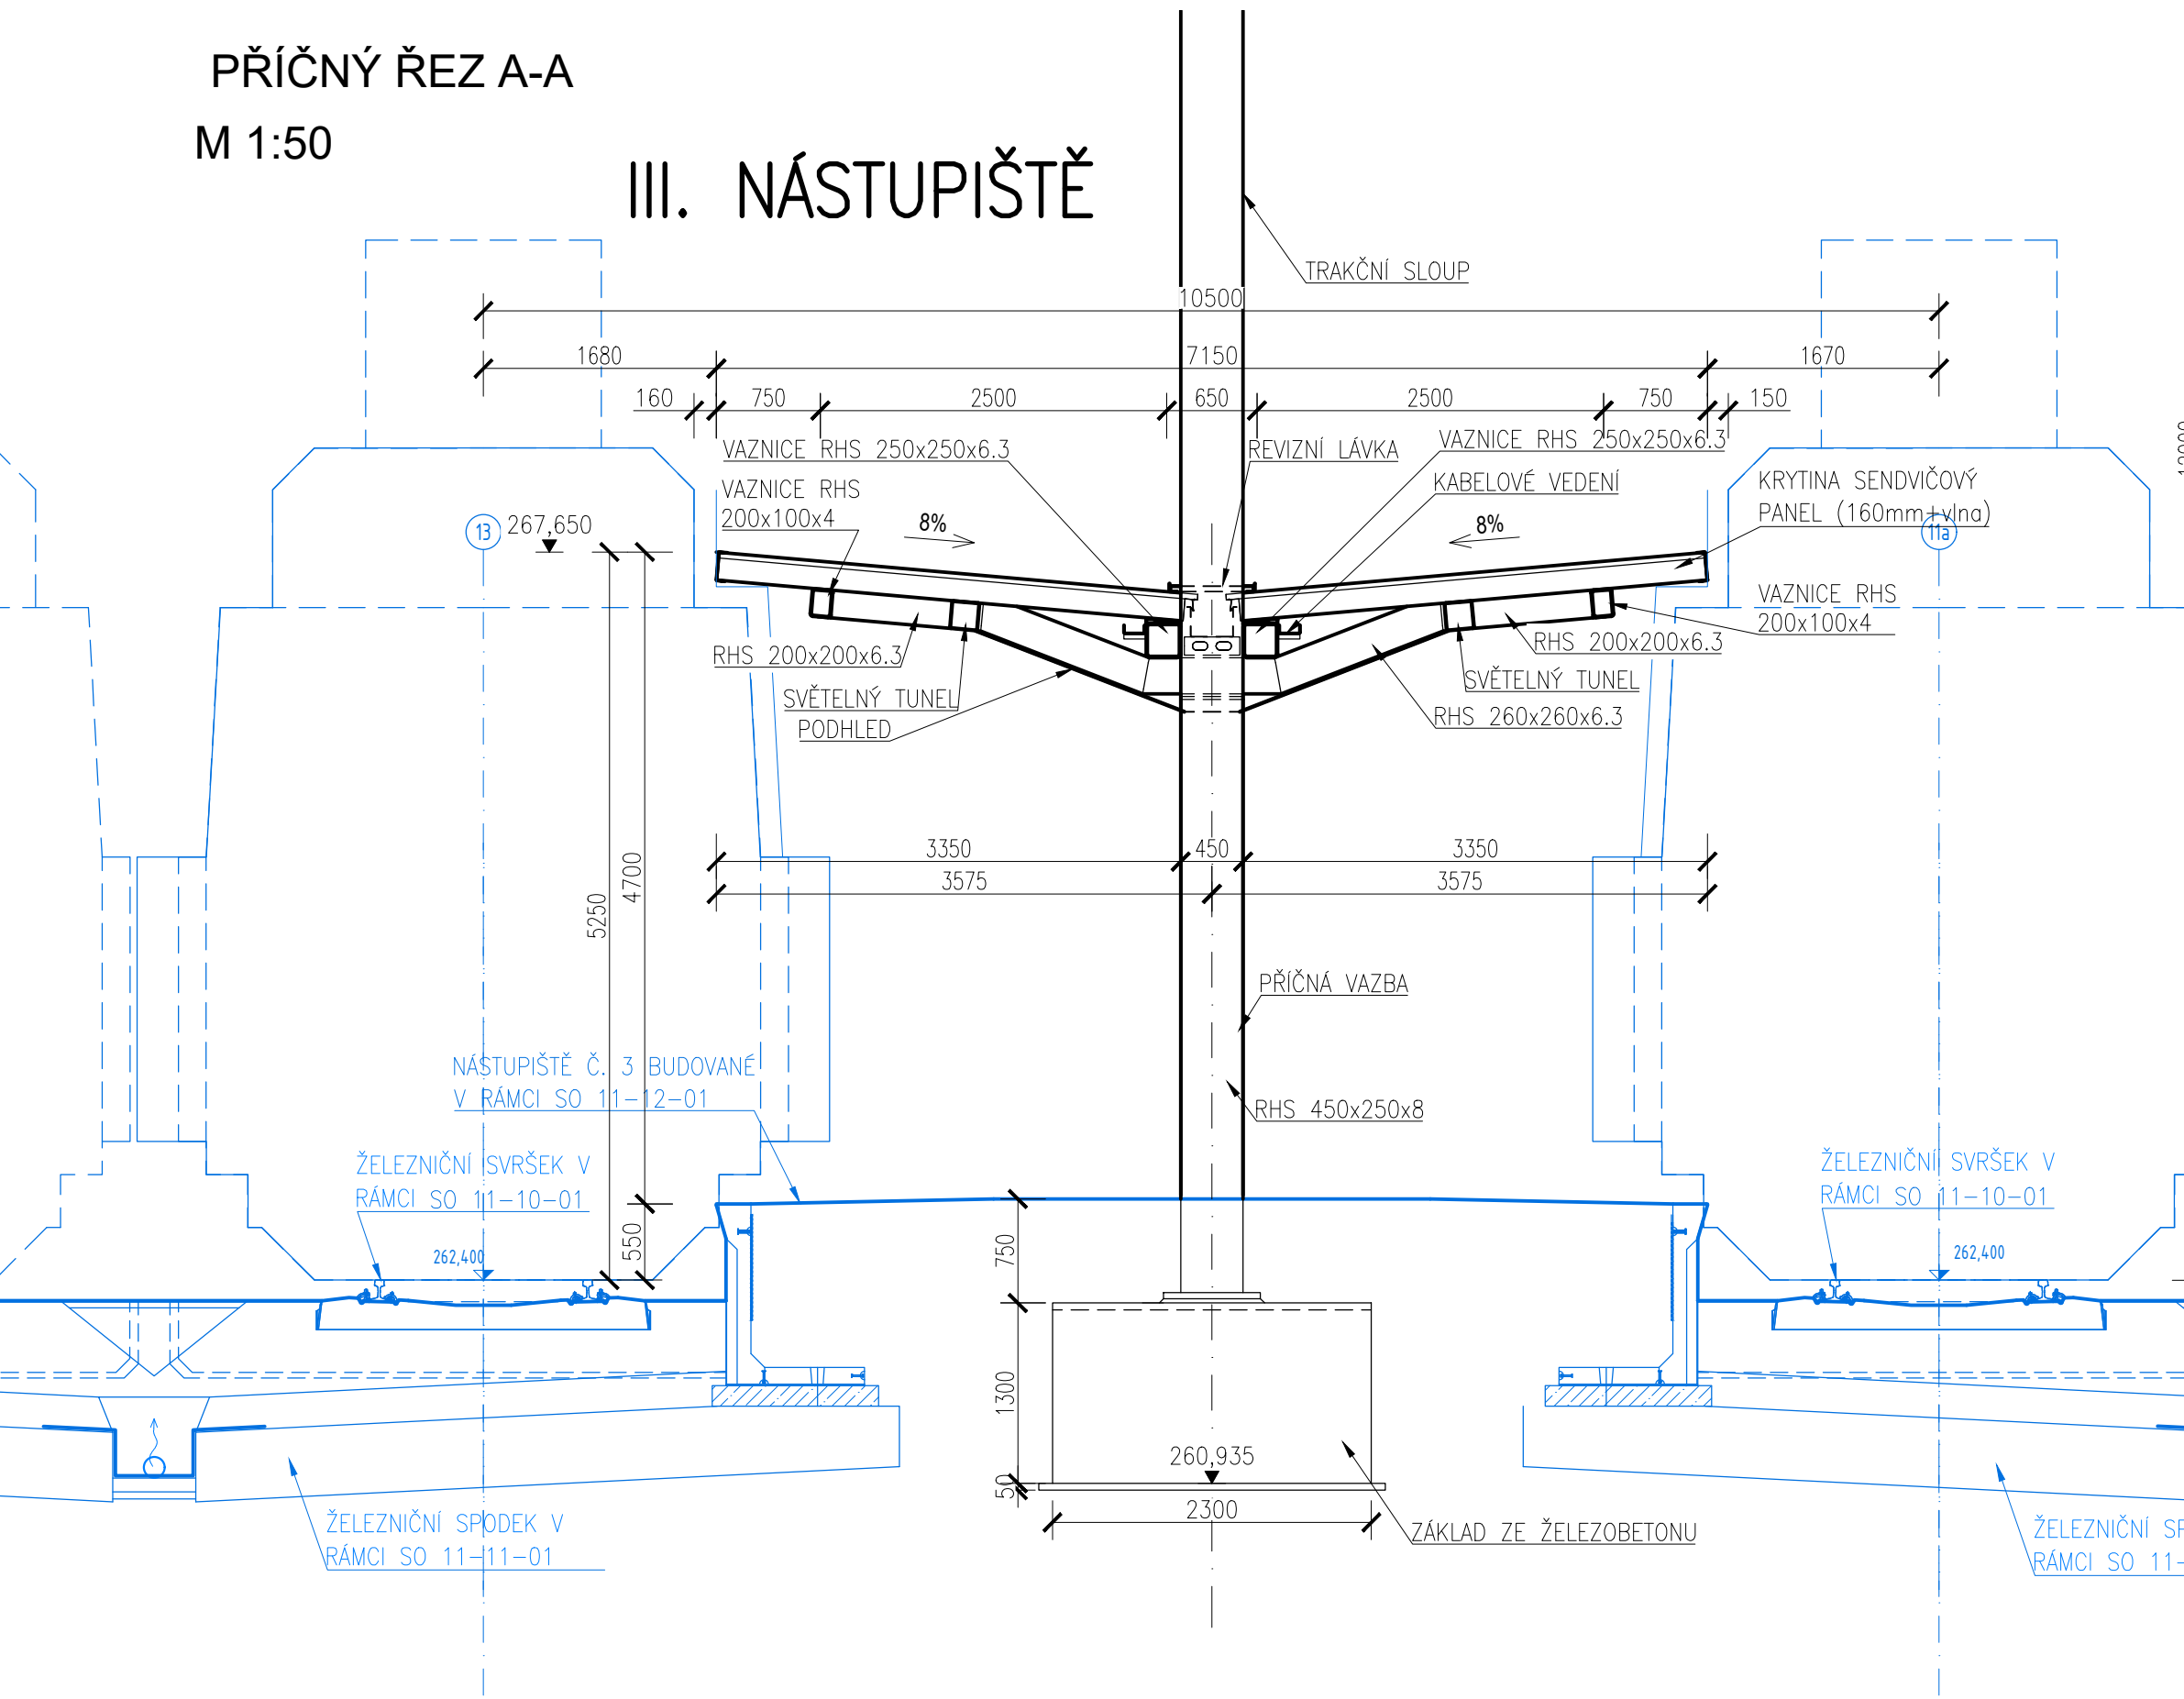

▲
PRAHA
▼
HRADEC KRÁLOVÉ

II. NÁSTUPIŠTĚ

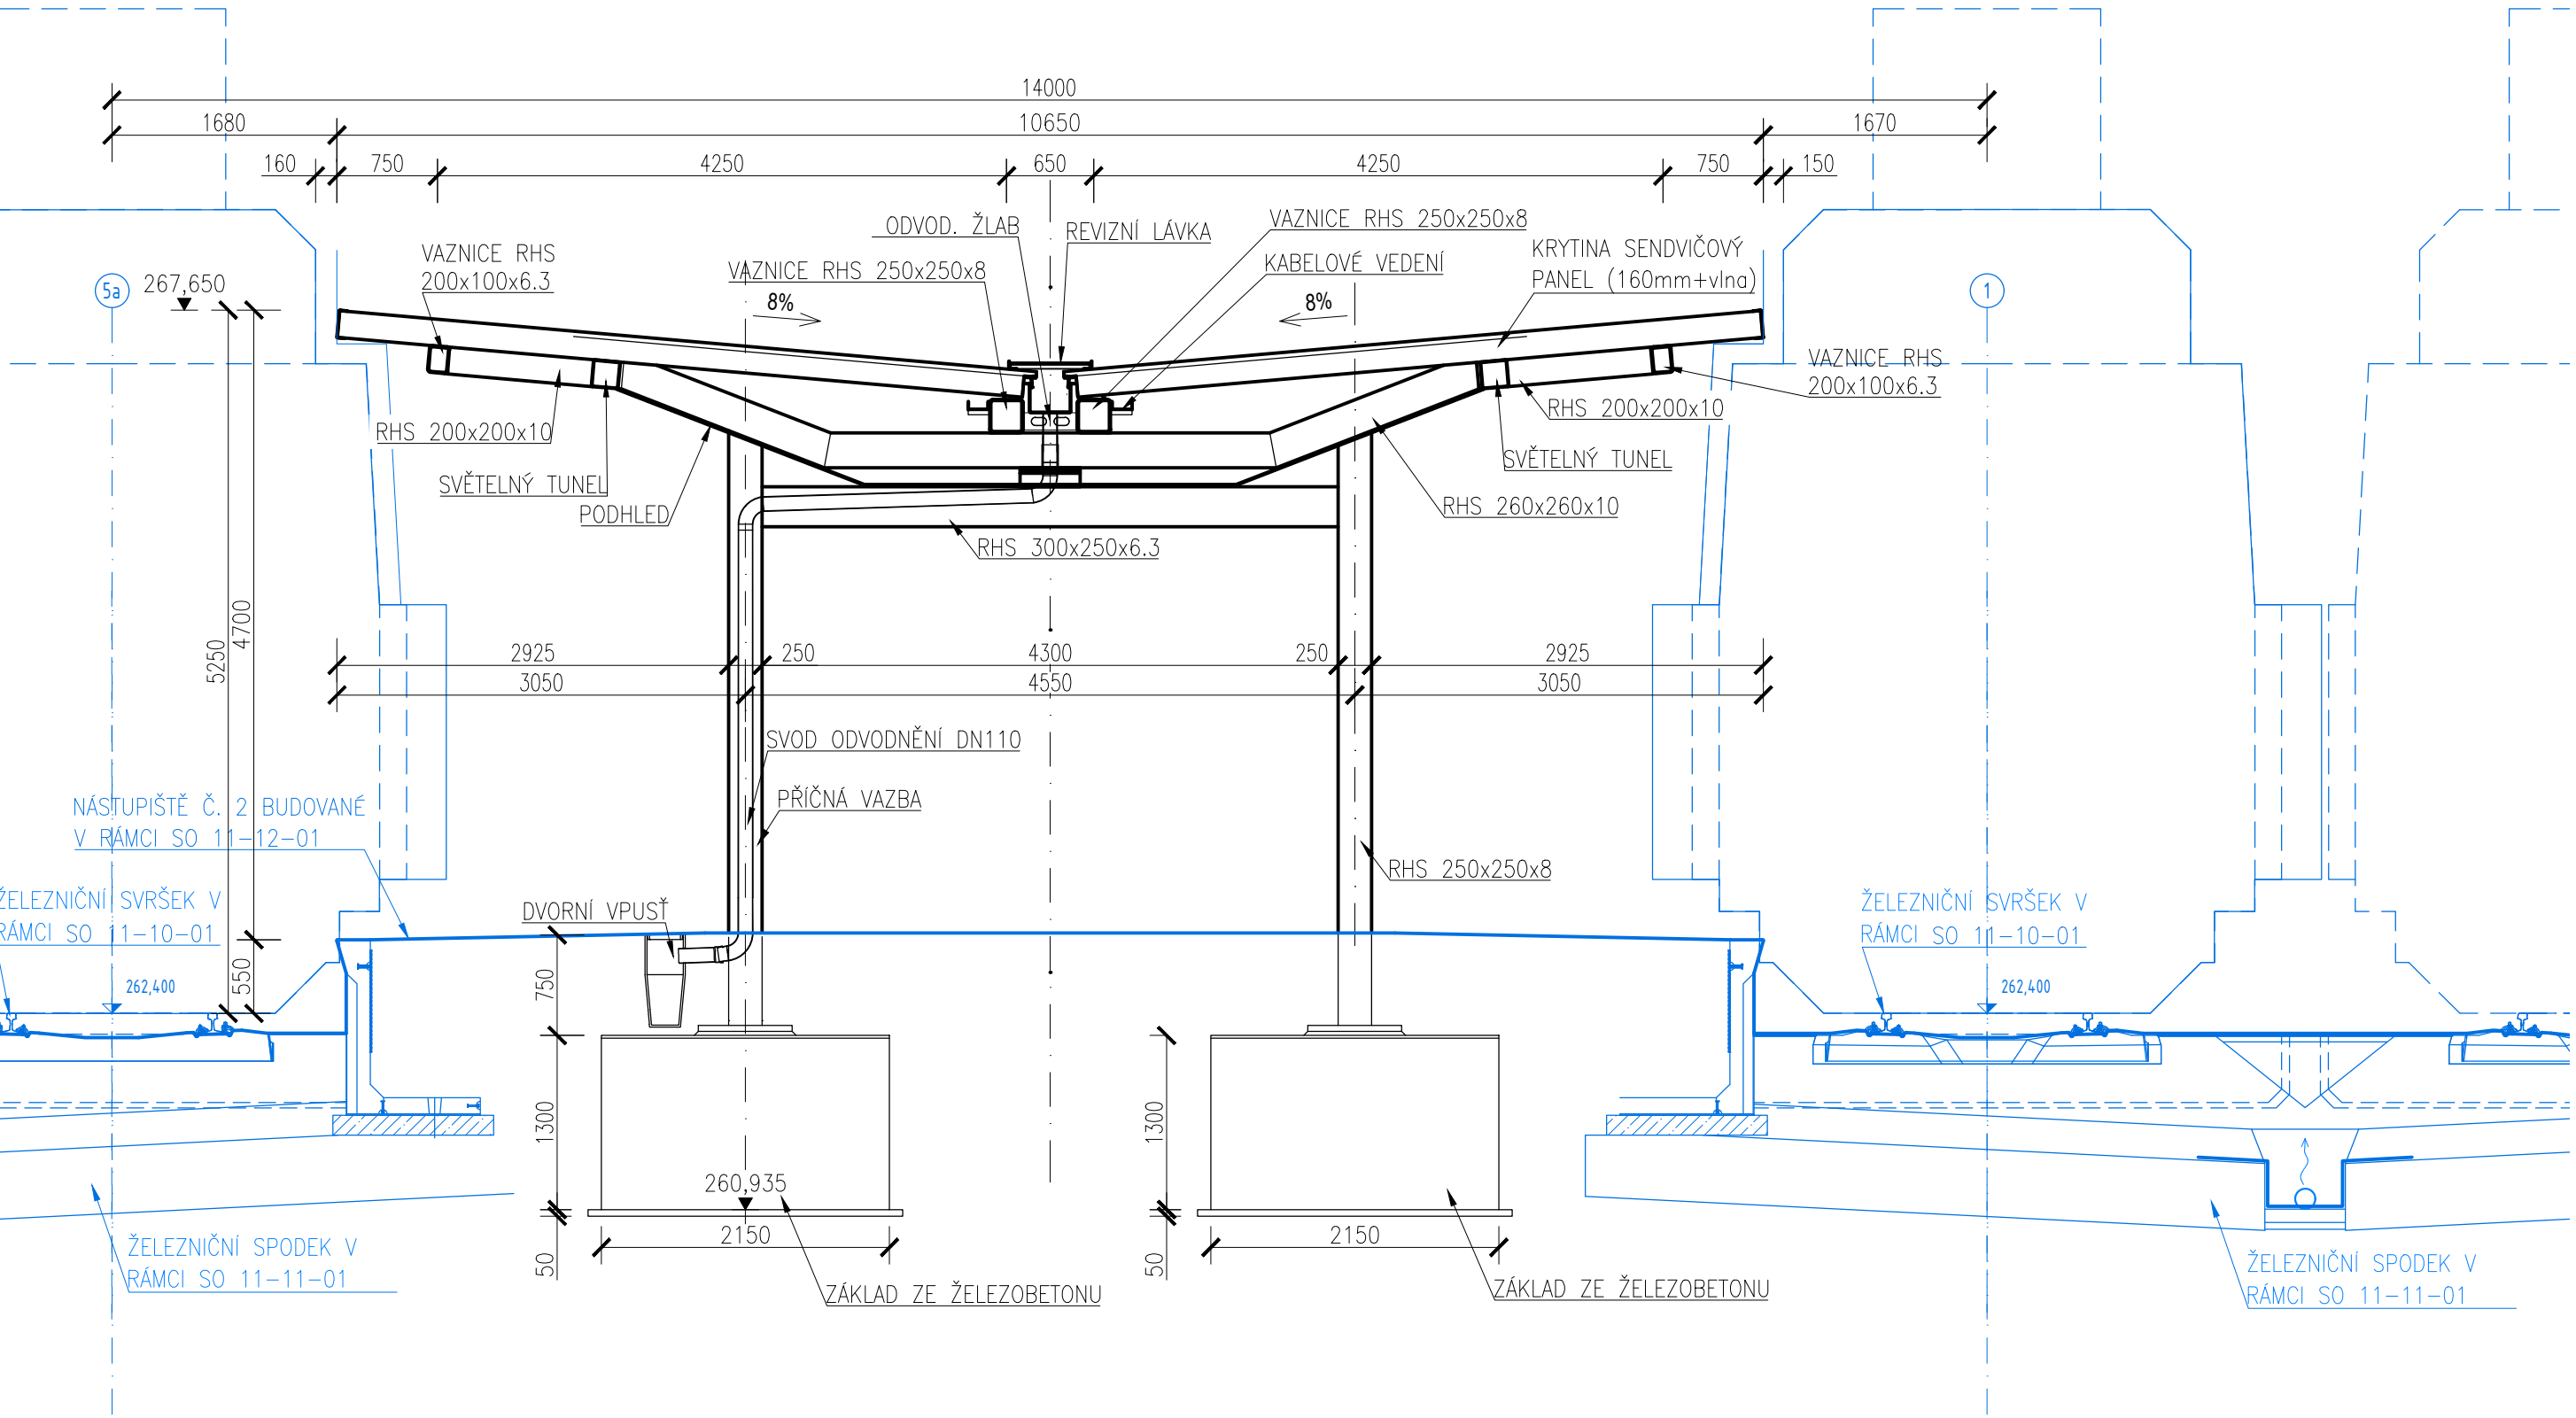

Ministerstvo dopravy Státní fond dopravní infrastruktury		Ministerstvo dopravy Státní fond dopravní infrastruktury	
Jiná ověření:		Paré:	
Orientační schéma:		Razítko oprávněné osoby:	
Podpis:		Datum:	
Revize:	Datum:	Popis:	Kontroloval:
-	-	-	-
-	-	-	-
-	-	-	-
000	30.11.2022	Dokumentace pro územní řízení k žistopisu	Ing. Martin Dušek
Stavebník/Investor: Adresa: Zástupce investora: Adresa:		Správa železnic, státní organizace Dlážděná 1003/7, 110 00 Praha 1 Stavební správa západ Sokolovská 199S/278, 190 00 Praha 9	
Zhotovitel díla: Adresa: Kontakt:		PROJEKT servis spol. s r.o. U Elektry 830/2b, 198 00 Praha 9 T: +420 281 090 860 E: firma@projekt-servis.cz	
Zhotovitel objektu: Adresa: Kontakt:		PROJEKT servis spol. s r.o. U Elektry 830/2b, 198 00 Praha 9 T: +420 281 090 860 E: firma@projekt-servis.cz	
Hlavní projektant (HIP):		Ing. Martin Koudełka	
Specialista:		Ing. Martin Koudełka	
Název stavby/akce:		Rekonstrukce žst. Turnov	
Označení investora:		S631700077	
Označení zhotovitele:		ZAK-2021-13	
Název části:		Zastřešení nástupiště, přístřešky na nástupištech	
Označení části:		D.2.2.2	
Název objektu/díleč části:		ŽST Turnov, zastřešení nástupiště	
Označení objektu/komplexu:		SO 11-74-01	
Název přílohy:		Příčný řez A-A'	
Označení přílohy:		-	
Odpovědný projektant:		Zpracovatel přílohy:	
Ing. Martin Koudełka		Vita Brovko	
Kraj:		Měřítko:	
Liberecký		1:50	
Katastrální území:		Formáty:	
Turnov [771601]		6x44	
TUDU:		Smluvní datum zpracování:	
1051		30.11.2022	
Ověření investora:		Stupeň dokumentace:	
S 6 3 1 7 0 0 0 7 7 - D U R X - 0 2 2 0 2 - S 0 1 1 7 4 0 1 - X X - 2 - 0 3 1 - 0 0 0		Část:	
(Prostor pro další informace)		Objekt:	