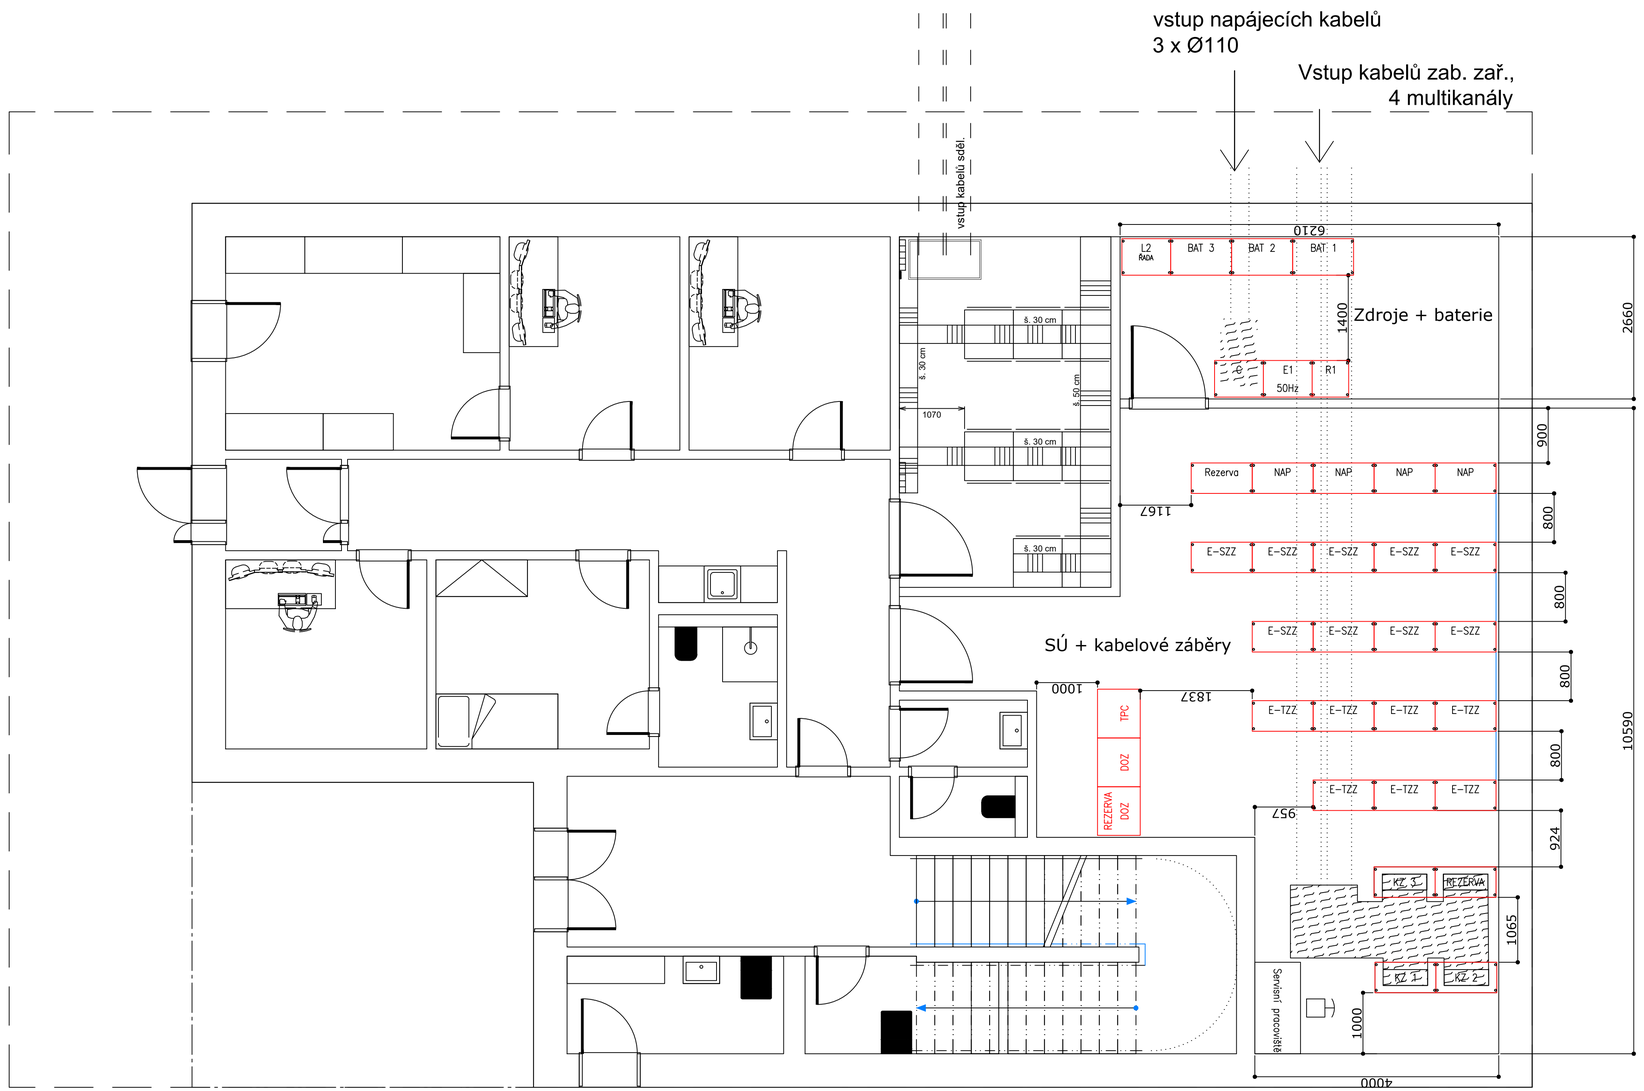

Ministerstvo dopravy
Státní fond dopravní infrastruktury

Jiná ověření:

Paré:

Orientační schéma:

Razítko oprávněné osoby:

Podpis: Datum:

Revize:	Datum:	Popis:	Kontroloval:
-	-	-	-
-	-	-	-
-	-	-	-
000	30.11.2022	Dokumentace pro územní řízení povolení k čistopisu	Martin Kadla

Stavebník/Investor:	**Správa železnic, státní organizace**
Adresa:	Dlážděná 1003/7, 110 00 Praha 1
Zástupce investora:	Stavební správa západ
Adresa:	Sokolovská 1995/278, 190 00 Praha 9
Zhotovitel díla:	**PROJEKT servis spol. s r.o.**
Adresa: Kontakt:	U Elektry 830/2b, 198 00 Praha 9 T: +420 281 090 860 E: firma@projekt-servis.cz
Zhotovitel objektu:	**SUDOP BRNO, spol. s r.o.**
Adresa: Kontakt:	Kounicova 26, 611 36 Brno T: ++420 972 625 804 E: sudop@sudop-brno.cz
Hlavní projektant (HIP):	Ing. Martin Koudelka
Specialista:	Ing. Miroslav Šerý

Název stavby/akce:	**Rekonstrukce žst. Turnov**		Označení investora: S631700077
			Označení zhotovitele: ZAK-2021-13
Název části:	Zabezpečovací zařízení		Označení části: D.1.1
Název objektu/dílčí části:	-		Označení objektu/komplexu: -
Název přílohy:	Umístění zařízení ve stavědlové ústředně		Číslo přílohy: **2.201**
Název dílčí části přílohy:	-		
Odpovědný projektant:	Zpracovatel přílohy:	Měřítko: -	Stupeň dokumentace: **DUR**
Ing. David Füll	Ing. David Füll	Formáty: A4	
Kraj:	Katastrální území:	TUDU:	**Smluvní datum zpracování:**
Liberecký	viz textová část	105110	**30.11.2022**

Označení investora:	Stupeň dokumentace:	Část:	Objekt:	Podobjekt:	Příloha:	Revize:
S 6 3 1 7 0 0 0 7 7	_ D U R X	_ D 1 1 X	_ X X X X X X X X	_ X X	_ 2 0 1	_ 0 0 0

(Prostor pro další informace)